

**MIEJSKIE PRZEDSIĘBIORSTWO ENERGETYKI CIEPLNEJ
SPÓŁKA Z O.O.**

WYDZIAŁ TECHNICZNO - INWESTYCYJNY

10-710 OLSZTYN

UL. SŁONECZNA NR 46

tel. 089-524 12 48

fax 089-524 02 10

PROJEKT BUDOWLANY

TEMAT: Przebudowa sieci ciepłowniczej w rejonie ul. Marii Curie-Skłodowskiej (Ratusz) w Olsztynie t.j.

Przebudowa osiedlowej sieci ciepłowniczej 2x Dn: 200, 150, 125, 100mm i przyłączy ciepłych na rury preizolowane w rejonie ulic: Linki, 1-go Maja, M. Curie-Skłodowskiej (Ratusz).

ETAP I- ul. B. Linki od punktu PW1 do p-któw: PW2, PW3, PW4, PW5, PW6, PW7 i od PW8 do bud. Biblioteki ul. 1-go Maja 5.

ETAP IV- ul. J. Lanca od punktu K do istn. komory ciepl. N27-19 i do bud. ZUS przy ul. Konsulatu Polskiego 4.

Obr. nr 63 dz. nr: 122/3, 117/2, 116, 109/2, obr. 71 dz. nr: 1, 2/1, 2/2 3/3, 3/5, 3/8, 3/11, 3/13, 4, 5, obr. 72 dz. nr: 61, 71.

Kat. obiektu XXVI.

PREZYDENT OLSZTYNA

Plac Jana Pawła II 1

INWESTOR: MPEC Sp. z o.o. Olsztyn ul. Słoneczna nr 46 niejszy zał. Nr stanowi integralną część postanowienia-decyzji Nr II-676/2017

PROJEKTANT: inż. Agnieszka Krukowska

upr. bud. 233/92/OL-WAM/IS/1297/01

inż. Agnieszka Krukowska

upr. bud. 233/92/OL

§2 ust.1 pkt 1, §4 ust.2, §7

§13 ust.1 pkt 4a, b

Prezydenta Olsztyna z dnia 21.12.2017r.

znak U.A. 6740.810.2017

SPRAWDZAJĄCY: mgr inż. Agnieszka Demczyńska

upr. WAM/0072/POOS/12- WAM/IS/0099/12

mgr inż. Agnieszka Demczyńska

uprawnienia budowlane do projektowania bez ograniczeń w specjalności instalacyjnej w zakresie sieci, instalacji i urządzeń ciepłych, wentylacyjnych, gazowych, wodociągowych i kanalizacyjnych

upr. bud. nr WAM/0072/POOS/12

z up. PREZYDENTA OLSZTYNA

Ewa Bachry

Główny Specjalista w Wydziale Urbanistyki i Architektury

ZATWIERDZAM DO REALIZACJI:

**KIEROWNIK WYDZIAŁU
TECHNICZNO-INWESTYCYJNEGO**

Zofia Kosińska

UA.6740.810.2017

DECYZJA NR II-676/2017

Na podstawie art. 28, art. 33 ust. 1, art. 34 ust. 4 i art. 36 ustawy z dnia 7 lipca 1994r. – Prawo budowlane (Dz.U. z 2017r., poz. 1332 j.t.) oraz na podstawie art. 104 ustawy z dnia 14 czerwca 1960r. – Kodeks postępowania administracyjnego (Dz.U. z 2017r., poz. 1257 j.t.), po rozpatrzeniu wniosku o pozwolenie na budowę¹⁾ z dnia 05.12.2017r., l.dz. 3210/2017, Pana Jarosława Kosin i Pana Stanisława Chanowskiego reprezentujących MPEC Sp. z o.o.

zatwierdzam projekt budowlany²⁾ i udzielam pozwolenia na budowę¹⁾

dla:

**Miejskiego Przedsiębiorstwa
Energetyki Ciepłej Sp. z o.o.
ul. Słoneczna 46 , 10 – 710 Olsztyn**

obejmujące:

przebudowę osiedlowej sieci ciepłej (z przyłączami) na preizolowaną 2xDn: 200, 150, 125, 100mm w rejonie ulic: 1 Maja, Lanca i Linki w Olsztynie

ETAP I – ul. Linki od punktu PW1 do punktów: PW2, PW3, PW4, PW5, PW6, PW7 i od punktu PW8 do budynku przy ul. 1 Maja 5,

ETAP IV – ul. Lanca od punktu K do istniejącej komory ciepłej N27-19 i do budynku przy ul. Konsulatu Polskiego 4,

po dz. Nr geod. 71, 61, obr. 72 oraz po dz. Nr geod. 3/3, 3/13, 2/2, 2/1, 1, 5, 4, 3/5, 3/11, 3/8, obr. 71 oraz po dz. Nr geod. 122/3, 117/2, 109/2, 116, obr. 63

w ramach Zintegrowanych Inwestycji Terytorialnych pod nazwą:

„Przebudowa sieci ciepłowniczej w rejonie ul. Marii Curie Skłodowskiej (Ratusz) w Olsztynie”.

autorzy projektu:

sanit.: inż. Agnieszka Krukowska upr. bud. 233/92/OL

WAM/IS/1297/01

sanit.: mgr inż. Agnieszka Demczyńska upr. bud. WAM/0072/POOS/12

WAM/IS/0099/12

z zachowaniem następujących warunków:

1) szczególne warunki zabezpieczenia terenu budowy i prowadzenia robót budowlanych:

- zgodnie z projektem budowlanym – zał. Nr 1,
- wg pozwolenia Warmińsko-Mazurskiego Wojewódzkiego Konserwatora Zabytków nr 1162/2017 z dnia 23.11.2017r., znak: IZNR.5142.827.2017.Is,
- zgodnie z protokołem z narady koordynacyjnej Nr GGN.6630.410.2017 z dnia 02.10.2017r.,
- zgodnie z protokołem z narady koordynacyjnej Nr GGN.6630.480.2017 z dnia 30.10.2017r.,
- zgodnie z protokołem z narady koordynacyjnej Nr GGN.6630.511.2017 z dnia 20.11.2017r.,
- zgodnie z protokołem z narady koordynacyjnej Nr GGN.6630.512.2017 z dnia 20.11.2017r.,
- zgodnie z zgodą ZDZiT, znak:TE.4061.472.2017 z dnia 12.10.2017r.,
- zgodnie z zgodą ZDZiT, znak:TE.4061.472.1.2017 z dnia 12.10.2017r.,
- zgodnie z zgodą ZDZiT, znak:TE.4061.514.1.2017 z dnia 10.11.2017r.,
- zgodnie z zgodą ZDZiT, znak:TE.4061.514.2017 z dnia 10.11.2017r.,
- zgodnie z uzgodnieniem Wydziału Geodezji i Gospodarki Nieruchomościami Urzędu Miasta Olsztyna z dnia 22.11.2017r., znak:GGN.III.6853.2.16.2017.A,
- zgodnie z uzgodnieniem Wydziału Geodezji i Gospodarki Nieruchomościami Urzędu Miasta Olsztyna z dnia 24.11.2017r., znak:GGN.V.6853.1.254.2017.A,
- zgodnie z uzgodnieniem gospodarki drzewostanem Wydziału Środowiska Urzędu Miasta Olsztyna z dnia 28.11.2017r., znak:SD.6131.513.2017.AG,

~~2) czas użytkowania tymczasowych obiektów budowlanych;~~

~~3) terminy rozbiórki:~~

- ~~a) istniejących obiektów budowlanych nieprzewidzianych do dalszego użytkowania;~~
- ~~b) tymczasowych obiektów budowlanych;~~

4) szczegółowe wymagania dotyczące nadzoru na budowie: na inwestora nakłada się obowiązek ustanowienia inspektora nadzoru inwestorskiego (podstawa prawna, § 2 ust.1 pkt 2 i pkt 14a - rozporządzenia Ministra Infrastruktury z dnia 19.11.2001r w sprawie rodzajów obiektów budowlanych, przy których realizacji wymagane jest ustanowienie inspektora nadzoru inwestorskiego – Dz.U. Nr 138, poz. 1554).

5) Kierownik budowy (robót) jest obowiązany:

a) prowadzić dziennik budowy lub rozbiórki;

b) umieścić na budowie lub rozbiórce, w widocznym miejscu, tablicę informacyjną oraz ogłoszenie zawierające dane dotyczące bezpieczeństwa pracy i ochrony zdrowia; nie dotyczy to budowy obiektów służących obronności i bezpieczeństwu państwa oraz obiektów liniowych;

c) odpowiednio zabezpieczyć teren budowy (rozbiórki);

6) Przepisów ust. 1 i 2 nie stosuje się do budowy lub rozbiórki obiektów, dla których nie jest wymagane pozwolenie na budowę, z wyjątkiem budowy, o której mowa w art. 29 ust. 1 pkt 1a, 2b, 19 i 19a; właściwy organ może wyłączyć, w drodze decyzji, stosowanie tych przepisów również w stosunku do innych obiektów, jeżeli jest to uzasadnione nieznacznym stopniem skomplikowania robót budowlanych lub innymi ważnymi względami;

- wynikających z art. 36 ust. 1 pkt 1-4, art. 42 ust. 2 i 3 ustawy z dnia 7 lipca 1994 r. – Prawo budowlane³⁾

UZASADNIENIE

Odstąpiono od uzasadnienia na podstawie art. 107 § 4 K.p.a.

Od decyzji przysługuje odwołanie do Wojewody Warmińsko – Mazurskiego, za pośrednictwem Prezydenta Miasta Olsztyn, w terminie 14 dni od dnia jej doręczenia.

Decyzja podlega wykonaniu przed upływem terminu do wniesienia odwołania, jeżeli jest zgodna z żądaniem wszystkich stron lub jeżeli wszystkie strony zrzekły się prawa do wniesienia odwołania.



ADNOTACJA DOTYCZĄCA OPŁATY SKARBOWEJ:

Zgodnie z załącznikiem do Ustawy z dnia 16 listopada 2006r. o opłacie skarbowej (Dz.U.2016.1827 j.t.) - część III pkt 9 ppkt 2 pobrano opłatę skarbową za pozwolenie na przebudowę w wysokości 52,50 zł.

z up. PREZYDENTA OLSZTYNA

Lewa Bachny
Główny Specjalista w Wydziale
Urbanistyki i Architektury

Decyzję otrzymują:

- 1) Miejskie Przedsiębiorstwo Energetyki Ciepłej Sp. z o.o., ul. Słoneczna 46, 10 – 710 Olsztyn
- 2) Zakład Ubezpieczeń Społecznych Oddział w Olsztynie, pl. Konsulatu Polskiego 4, 10 – 959 Olsztyn
- 3) Bank Polska Kasa Opieki S.A. Biuro Obsługi Nieruchomości w Warszawie Zespół Obsługi Nieruchomości w Białymstoku, ul. Sienkiewicza 40, 15 – 092 Białystok
- 4) Ośrodek Badań Naukowych im. Wojciecha Kętrzyńskiego, ul. Partyzantów 87, 10 – 402 Olsztyn
- 5) Wspólnota Mieszkaniowa i Gruntowa Nieruchomości, ul. Linki 3/4, 10 – 534 Olsztyn
do upoważnionego:
ADMIN INVEST, Tomasz Pisoń, ul. Pieniężnego 18B, 10 – 006 Olsztyn
- 6) Marcin Słeciński
adres do korespondencji:
ul. Linki 2/26, 10 – 535 Olsztyn
- 7) Agnieszka Sinkiewicz, ul. Dziewanny 13, 11 – 041 Olsztyn
- 8) Adam Bieranowski, ul. Dziewanny 13, 11 – 041 Olsztyn
- 9) Wojewódzka Biblioteka Publiczna im. E. Sukertowej-Biedrawiny, ul. 1 Maja 5, 10 – 117 Olsztyn
- 10) Wspólnota Gruntowa Nieruchomości, ul. 1 Maja 5a, 10 – 117 Olsztyn
do upoważnionego:
Obsługa Nieruchomości Anna Malina Wolff, ul. Żelazna 4, 10 – 419 Olsztyn
- 11) Totalizator Sportowy Sp. z o.o. I Oddział w Olsztynie, ul. Linki 1, 10 – 180 Olsztyn
- 12) Zarząd Dróg, Zieleni i Transportu, ul. Knosaty 3/5, 10 – 015 Olsztyn
- Do wiadomości:
13) Wspólnota Mieszkaniowa i Gruntowa Nieruchomości, ul. 1 Maja 10, 10 – 118 Olsztyn
do upoważnionego:
ARBET Investment Group Sp. z o.o. Sp. k., ul. Budowlana 3, 10 – 424 Olsztyn
- 14) Gmina Olsztyn / Skarb Państwa (GGN) – w/m
- 15) PINB dla m. Olsztyna, ul. Kołobrzeska 27, 10 – 431 Olsztyn
- 16) a/a l.dz. 3210/2017

/osoba do kontaktu: Justyna Jakubowska, pok. 301, tel. wew. 333/

Informacja o niniejszej decyzji oraz o możliwości zapoznania się z dokumentacją sprawy, w tym z uzgodnieniem regionalnego dyrektora ochrony środowiska i opinią inspektora sanitarnego, podlega podaniu do publicznej wiadomości zgodnie z art. 96 ust. 3 ustawy z dnia 3 października 2008 r. o udostępnianiu informacji o środowisku i jego ochronie, udziale społeczeństwa w ochronie środowiska oraz o ocenach oddziaływania na środowisko (Dz.U.2016.353 j.t.)⁴⁾.

Informacja o niniejszej decyzji i o możliwościach zapoznania się z jej treścią oraz z dokumentacją sprawy podlega podaniu do publicznej wiadomości zgodnie z art. 72 ust. 6 ustawy z dnia 3 października 2008 r. o udostępnianiu informacji o środowisku i jego ochronie, udziale społeczeństwa w ochronie środowiska oraz o ocenach oddziaływania na środowisko⁵⁾.

Pouczenie:

1. Inwestor jest obowiązany zawiadomić o zamierzonym terminie rozpoczęcia robót budowlanych właściwy organ nadzoru budowlanego oraz projektanta sprawującego nadzór nad zgodnością realizacji budowy z projektem, dołączając na piśmie:
 - 1) oświadczenie kierownika budowy (robot) stwierdzające sporządzenie planu bezpieczeństwa i ochrony zdrowia oraz przyjęcie obowiązku kierowania budową (robotami budowlanymi), a także zaświadczenie, o którym mowa w art. 12 ust. 7 ustawy z dnia 7 lipca 1994 r. – Prawo budowlane;
 - 2) w przypadku ustanowienia nadzoru inwestorskiego – oświadczenie inspektora nadzoru inwestorskiego stwierdzające przyjęcie obowiązku pełnienia nadzoru inwestorskiego nad danymi robotami budowlanymi, a także zaświadczenie, o którym mowa w art. 12 ust. 7 ustawy z dnia 7 lipca 1994 r. – Prawo budowlane;
 - 3) informację zawierającą dane zamieszczone w ogłoszeniu, o którym mowa w art. 42 ust. 2 pkt 2 ustawy z dnia 7 lipca 1994 r. – Prawo budowlane (zob. art. 41 ust. 4 ustawy z dnia 7 lipca 1994 r. – Prawo budowlane).
2. Do użytkowania obiektu budowlanego, na budowę, którego wymagane jest pozwolenie na budowę, można przystąpić po zawiadomieniu właściwego organu nadzoru budowlanego o zakończeniu budowy, jeżeli organ ten, w terminie 14 dni od dnia doręczenia zawiadomienia, nie zgłosi sprzeciwu w drodze decyzji (zob. art. 54 ustawy z dnia 7 lipca 1994 r. – Prawo budowlane). Przed przystąpieniem do użytkowania obiektu budowlanego inwestor jest obowiązany uzyskać decyzję o pozwoleniu na użytkowanie, jeżeli na budowę obiektu budowlanego jest wymagane pozwolenie na budowę i jest on zaliczony do kategorii: V, IX-XVI, XVII (z wyjątkiem warsztatów rzemieślniczych, stacji obsługi pojazdów, myjni samochodowych i garaży do pięciu stanowisk włącznie), XVIII (z wyjątkiem obiektów magazynowych: budynki składowe, chłodnie, hangary i wiaty, a także budynków kolejowych: nastawnie, podstacje trakcyjne, lokomotywnie, wagonownie, strażnice przejazdowe i myjnie taboru kolejowego), XX, XXII (z wyjątkiem placów składowych, postojowych i parkingów), XXIV (z wyjątkiem stawów rybnych), XXVII (z wyjątkiem jazów, wałów przeciwpowodziowych, opasek i ostróg brzegowych oraz rowów melioracyjnych), XXVIII-XXX (zob. art. 55 ust. 1 pkt 1 ustawy z dnia 7 lipca 1994 r. – Prawo budowlane).
3. Inwestor może przystąpić do użytkowania obiektu budowlanego przed wykonaniem wszystkich robót budowlanych pod warunkiem uzyskania decyzji o pozwoleniu na użytkowanie wydanej przez właściwy organ nadzoru budowlanego (zob. art. 55 ust. 1 pkt 3 ustawy z dnia 7 lipca 1994 r. – Prawo budowlane).
4. Inwestor zamiast dokonania zawiadomienia o zakończeniu budowy może wystąpić z wnioskiem o wydanie decyzji o pozwoleniu na użytkowanie (zob. art. 55 ust. 2 ustawy z dnia 7 lipca 1994 r. – Prawo budowlane).
5. Przed wydaniem decyzji w sprawie pozwolenia na użytkowanie obiektu budowlanego właściwy organ nadzoru budowlanego przeprowadzi obowiązkową kontrolę budowy zgodnie z art. 59a ustawy z dnia 7 lipca 1994 r. – Prawo budowlane. (zob. art. 59 ust. 1 ustawy z dnia 7 lipca 1994 r. – Prawo budowlane). Wniosek o udzielenie pozwolenia na użytkowanie stanowi wezwanie właściwego organu do przeprowadzenia obowiązkowej kontroli budowy (zob. art. 57 ust. 6 ustawy z dnia 7 lipca 1994 r. – Prawo budowlane).

¹⁾ Należy wpisać „budowę” lub „rozbiórke”.

²⁾ Należy wpisać „budowlany” lub „rozbiórkowy”.

³⁾ Należy wskazać podstawę prawną nałożenia warunków, np. art. 36 ust. 1 pkt 1-4, art. 42 ust. 2 i 3 ustawy z dnia 7 lipca 1994 r. – Prawo budowlane albo art. 93 ust. 2 i 3 ustawy z dnia 3 października 2008 r. o udostępnianiu informacji o środowisku i jego ochronie, udziale społeczeństwa w ochronie środowiska oraz o ocenach oddziaływania na środowisko (Dz.U.2016.353 j.t.).

⁴⁾ Dotyczy decyzji wydanych w toku postępowania, w ramach którego przeprowadzono ponowną ocenę oddziaływania na środowisko.

⁵⁾ Dotyczy przedsięwzięć mogących znacząco oddziaływać na środowisko.

z up. PREZYDENTA OLSZTYNA
Lewa Bachny
Główny Specjalista w Wydziale
Urbanistyki i Architektury

ZAWARTOŚĆ OPRACOWANIA

Zawartość opracowania.....	2- 3
Oświadczenia o wiedzy projektanta i sprawdzającego.....	4
Kopie uprawnień budowlanych i zaświadczeń z Izby Inżynierów Budownictwa.....	5- 8
Opinia ZUDP nr GGN.6630.410.2017 z dnia 02.10.2017r + mapa 1:500.....	9- 11
Opinia ZUDP nr GGN.6630.480.2017 z dnia 30.10.2017r + mapa 1:500.....	12- 14
Opinia ZUDP nr GGN.6630.511.2017 z dnia 20.11.2017r + mapa 1:500.....	15- 18
Opinia ZUDP nr GGN.6630.512.2017 z dnia 20.11.2017r + mapa 1:500.....	19- 21
Uzgodnienie W.M.N. ul. 1-go Maja 5a dz. 109/2 obr. 63 (mapa).....	22
Uzgodnienie W. B. P. ul. 1-go Maja 5 dz. 116, 117/2 obr. 63 (pismo+ mapa).....	23-24
Uzgodnienie O. B.N. ul. Partyzantów 87 dz. 1 obr. 71 (mapa).....	25
Uzgodnienie Banku Pekao ul. 1-go Maja 10 dz. 3/11, 3/13 obr. 71 (pismo+ mapa).....	26-27
Uzgodnienie ZUS pl. Konsulatu Polskiego 4 dz. 3/3, 3/13 obr. 71 (pismo+ mapa).....	28-30
Uzgodnienie Wspól. Mieszkaniowej ul. 1-go Maja 10 dz. 3/13 obr. 71 (mapa).....	30a
Uzgodnienie ZUS pl. Konsulatu Polskiego 4 dz. 3/3 obr. 71 (pismo+ mapa).....	31-32
Uzgodnienie Totalizatora ul. B. Linki 1 dz. 3/5 obr. 71 (mapa).....	33
ZDZiT- uzgodn. nrTE.4061.472.2017 z dnia 12.10.2017r + mapka (dz. 122/3 obr. 63).....	34-35
ZDZiT- uzgodn. nrTE.4061.472.1.2017 z dnia 12.10.2017r + mapka (dz. 3/8 obr. 63).....	36-37
Uzgodnienie GO pismo GGN.III.6853.2.16.2017.A z dnia 22.11.201r (dz.2/1, 2/2, 3/8 obr. 71)...	38
Uzgodnienie p. Bieranowski ul. B. Linki 2 dz. 4 obr. 71 (mapa).....	39
Uzgodnienie p. M. Siecinski ul. B. Linki 2 dz. 4 obr. 71 (mapa).....	40
Uzgodnienie W.M.N. ul. B. Linki 3/4 dz. 5 obr. 71 (mapa).....	41
Uzgodnienie Woj. Konserwator Zabytków dz. 116 obr. 63, dz. 1 obr.71	42
Uzgodnienie, pismo SD.6131.513.2017.AG z dnia 28.11.2017r.....	43
Uzgodnienie GO pismo GGN.V.6853.1.254.2017.A z dnia 24.11.201r (dz.71 obr. 72).....	44
ZDZiT- uzgodnienie nr TE.4061.514.1.2017 z dnia 10.11.2017r + mapka (dz.71 obr.72).....	45-46
ZDZiT- uzgodnienie nr TE.4061.514.2017 z dnia 10.11.2017r + mapka (dz.61 obr.72).....	47-48
Mapa ewidencyjna 1:1000 z dn. 22.09.2017r+ uproszcz. wypis z rejestru działek dn.07.09.2017r..	49-69
Opis techniczny	
1. Podstawa opracowania.....	70
2. Zakres opracowania.....	70
2.1. Obszar oddziaływania.....	71
2.2. Warunki gruntowe.....	72
2.3. Dane techniczne	72
3. Opis sieci ciepłej i przyłączy	72
3.1. Kolizje z istniejącym uzbrojeniem	74
3.2. Odpowietrzenie i odwodnienie	74
3.3. Punkty włączenia.....	74
3.4. Instalacja alarmowa.....	74
3.5. Warunki wykonania.....	75
3.5.1. Spawanie.....	75
3.5.2. Próba ciśnieniowa i szczelności.....	75
3.5.3. Płukanie sieci i przyłączy ciepłych.....	75
3.5.4.Uwagi montażowe robót budowlanych.....	75
4. Informacja BIOZ.....	76
4.1. Roboty ziemne.....	76
4.2. Roboty spawalnicze.....	76
4.3. Ochrona osobista i pierwsza pomoc na budowie.....	77
4.4. Uwagi dla wykonawcy robót.....	77
5.0 Uwagi końcowe.....	78
Zestawienie materiałów nr 1 - sieć ciepła Dn200 i 150 (Etap I i IV) + mat dodatkowe.....	79-80
Zestawienie materiałów nr 2 - przyłącze ciepłe Dn65 do PW2 + mat. dodatkowe.....	81

Zestawienie materiałów nr 3 - przyłącze ciepłe Dn40 do PW3 + mat. dodatkowe	82
Zestawienie materiałów nr 4 - przyłącze ciepłe Dn65 (Bank) do PW4 + mat. dodatkowe	83
Zestawienie materiałów nr 5 - przyłącze ciepłe Dn50 do PW5 + mat. dodatkowe.....	84
Zestawienie materiałów nr 6 - przyłącze ciepłe Dn50 do bud. nr 5 + mat. dodatkowe.....	85-86
Rysunek nr 1- Projekt zagospodarowania terenu (Etap I i IV) w skali 1:500.....	87
Rysunek nr 2 - Schemat montażowy (etap I) skala 1:250.....	88
Rysunek nr 3- Schemat montażowy skala 1:250 i schemat inst. alarmowej (Etap IV)	89
Rysunek nr 4- Profil podłużny sieci ciepłej PW1- PW7 i przyłączy do PW2, PW3 1:250/1:100....	90
Rysunek nr 4a- Profil podłużny sieci ciepłej Dn200 (Etap IV) 1:250/1:100	91
Rysunek nr 5- Profil podłużny przyłącza ciepłego Dn50 do PW5 1:250/1:100	92
Rysunek nr 6- Profil podłużny przyłącza ciepłego (PW8- komora P33-4) 1:250/1:100	93
Rysunek nr 6a- Profil podł. przyłącza ciepłego (PW8- komora P33-4) rys. roboczy 1:250/1:100....	94
Rysunek nr 6b – Rzut komory P33-3 i P33-4 (Etap I) 1:50.....	95
Rysunek nr 7- Profil podłużny przyłącza ciepłego (P33-4 – bud. 5) Etap I skala: 1:250/1:100	96
Rysunek nr 8 - Schemat instalacji alarmowej (Etap I).....	97
Załączniki	
Załącznik nr 1- Wymiary wykopu i przysypania rurociągów standard.....	98
Załącznik nr 2- Rysunek poszerzenia wykopu.....	99
Załącznik nr 3- Przeście rury preizolowanej przez przegrody budowlane.....	100
Załącznik nr 4- Wzmocnienia odgałęzień.....	101
Załącznik nr 5- Pojemność pianek.....	102
Załącznik nr 6- Skracanie kolan prefabrykowanych.....	103
Załącznik nr 7- Wzór stosowanych skrzynek i włazów z logo MPEC.....	104
Załącznik nr 8- Wymagania techniczne MPEC-u dotyczące systemu preizolowanego.....	105

Olsztyn, 30-11-2017r.

OŚWIADCZENIE

Oświadczamy, że zgodnie z art. 20 ust. 4 „Prawa Budowlanego” projekt budowlany branży sanitarnej:

„Przebudowa sieci ciepłowniczej w rejonie ul. Marii Curie-Skłodowskiej (Ratusz) w Olsztynie t.j.

Przebudowa osiedlowej sieci ciepłej 2x Dn: 200, 150, 125, 100mm i przyłączy ciepłych na rury preizolowane w rejonie ulic: Linki, 1-go Maja, M. Curie-Skłodowskiej (Ratusz).

ETAP I- ul. B. Linki od punktu PW1 do p-któw: PW2, PW3, PW4, PW5, PW6, PW7 i od PW8 do bud. Biblioteki ul. 1-go Maja 5.

ETAP IV- ul. J. Lanca od punktu K do istn. komory ciepl. N27-19 i do bud. ZUS przy ul. Konsulatu Polskiego 4.

Obr. nr 63 dz. nr: 122/3, 117/2, 116, 109/2, obr. 71 dz. nr: 1, 2/1, 2/2 3/3, 3/5, 3/8, 3/11, 3/13, 4, 5, obr. 72 dz. nr: 61, 71.

Kat. obiektu XXVI.

został wykonany zgodnie z wymaganiami ustawy, obowiązującymi przepisami oraz zasadami wiedzy technicznej

Projektant branży sanitarnej:
inż. Agnieszka Krukowska
upr. bud. 233/92/OL- WAM/IS/1297/01


.....
podpis

Sprawdzający branży sanitarnej:
mgr inż. Agnieszka Demczyńska
upr. WAM/0072/POOS/12- WAM/IS/0099/12


.....
podpis

URZĄD MIASTA OLSZTYNA
Wydział Urbanistyki i Architektury
Plac Jana Pawła II 1
10-101 Olsztyn



P O L S K A
I Z B A
INŻYNIERÓW
BUDOWNICTWA

Zaświadczenie

o numerze weryfikacyjnym:

WAM-8HJ-3LF-UFP *

Pani Agnieszka Krukowska o numerze ewidencyjnym WAM/IS/1297/01

adres zamieszkania ul.Profesorska 6/2, 10-080 Olsztyn

jest członkiem Warmińsko-Mazurskiej Okręgowej Izby Inżynierów Budownictwa i posiada wymagane ubezpieczenie od odpowiedzialności cywilnej.

Niniejsze zaświadczenie jest ważne do dnia 2017-12-31.

Zaświadczenie zostało wygenerowane elektronicznie i opatrzone bezpiecznym podpisem elektronicznym weryfikowanym przy pomocy ważnego kwalifikowanego certyfikatu w dniu 2016-12-20 roku przez:

Piotr Narloch, Przewodniczący Rady Warmińsko-Mazurskiej Okręgowej Izby Inżynierów Budownictwa.

(Zgodnie art. 5 ust 2 ustawy z dnia 18 września 2001 r. o podpisie elektronicznym (Dz. U. 2001 Nr 130 poz. 1450) dane w postaci elektronicznej opatrzone bezpiecznym podpisem elektronicznym weryfikowanym przy pomocy ważnego kwalifikowanego certyfikatu są równoważne pod względem skutków prawnych dokumentom opatrzonym podpisami własnoręcznymi.)

ZA ZGODNOŚĆ
Z ORYGINAŁEM
Agnieszka Krukowska

*** Weryfikację poprawności danych w niniejszym zaświadczeniu można sprawdzić za pomocą numeru weryfikacyjnego zaświadczenia na stronie Polskiej Izby Inżynierów Budownictwa www.piib.org.pl lub kontaktując się z biurem właściwej Okręgowej Izby Inżynierów Budownictwa.**

URZĄD MIASTA OLSZTYNA
Wydział Urbanistyki i Architektury
Plac Jana Pawła II 1
10-101 Olsztyn

Olśztyn , dnia 20.10. 1992r

Inicjały
0514517

Nr 233/92/OL

DECYZJA O STwierdzeniu PRZYGOTOWANIA ZAWODOWEGO
do pełnienia samodzielnych funkcji technicznych w budownictwie

Na podstawie § 2 ust.1 pkt 1, § 4 ust.2, § 7 i § 13 ust. 1 pkt 4. lit. a, b

rozporządzenia Ministra Gospodarki Terenowej i Ochrony Środowiska z dnia 20 lutego 1976 r. w spra-
wie samodzielnych funkcji technicznych w budownictwie /z późn.zmian./
(Dz. Ustaw Nr 8, poz. 46) stwierdza się, że

Obywatelka, Agnieszka Bogumiła Krukowska

(imię i nazwisko)

inżynier budownictwa

(tytuł naukowy - zawodowy)

urodzona dnia 19 października 1958 r. w Braniewie

posiada przygotowanie zawodowe upoważniające do wykonywania samodzielnej funkcji

projektanta

(rodzaj funkcji)

w specjalności instalacyjno - inżynieryjnej

(rodzaj specjalności techniczno-budowlanej)

w zakresie instalacji wodociągowych, kanalizacyjnych i ciepłych
oraz sieci ciepłych uzbrojenia terenu.

(specjalizacja zawodowa)

"Poligrafika" s.c. z. 2530, n. 1000

ZA ZGODNOŚĆ
Z ORYGINAŁEM
Agnieszka Krukowska

URZĄD MIASTA OLŚTYNY
Wydział Urbanistyki i Architektury
Pocztowa 11.1
01-000 Olśztyn

Obywatelka /Kaz/ Agnieszka Krakowska, j.c. i. upoważniona do

- 1/ sporządzania projektów instalacji wodociągowych, kanalizacyjnych i ciepłych oraz sieci ciepłych uzbrojenia terenu,
- 2/ w budownictwie jednorodzinnym, zagrodowym oraz w innych budynkach o kubaturze do 1000 m sześć.- do kierowania, nadzorowania i kontrolowania budowy, kierowania i kontrolowania wytwarzania konstrukcyjnych elementów instalacji oraz oceniania i badania stanu technicznego w zakresie instalacji wodociągowych, kanalizacyjnych i ciepłych.


Od decyzji niniejszej służy odwołanie do Ministra Gospodarki Przestrzennej i Budownictwa w terminie 14 dni od daty otrzymania za pośrednictwem Wojewody Olsztyńskiego.

Pobrano i skasowano
opłatę skarbową
w wys. 30 tys. zł.



24.06.2007
KIEFC
24.06.2007
[Signature]

ZA ZGODNOŚĆ
Z ORYGINAŁEM
Agnieszka Krakowska

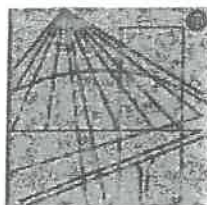

P O L S K A
I Z B A
INŻYNIERÓW
BUDOWNICTWA

Zaświadczenie

o numerze weryfikacyjnym:

WAM-6QD-4NZ-SZP *

Pani Agnieszka Demczyńska o numerze ewidencyjnym WAM/IS/0099/12
adres zamieszkania ul. Murzynowskiego 3/34, 10-684 Olsztyn
jest członkiem Warmińsko-Mazurskiej Okręgowej Izby Inżynierów Budownictwa i posiada
wymagane ubezpieczenie od odpowiedzialności cywilnej.
Niniejsze zaświadczenie jest ważne do dnia 2018-07-31.

Zaświadczenie zostało wygenerowane elektronicznie i opatrzone bezpiecznym podpisem elektronicznym
weryfikowanym przy pomocy ważnego kwalifikowanego certyfikatu w dniu 2017-07-05 roku przez:

Mariusz Dobrzeniecki, Przewodniczący Rady Warmińsko-Mazurskiej Okręgowej Izby Inżynierów Budownictwa.

(Zgodnie art. 5 ust 2 ustawy z dnia 18 września 2001 r. o podpisie elektronicznym (Dz. U. 2001 Nr 130 poz. 1450) dane w postaci
elektronicznej opatrzone bezpiecznym podpisem elektronicznym weryfikowanym przy pomocy ważnego kwalifikowanego certyfikatu są
równoważne pod względem skutków prawnych dokumentom opatrzonym podpisami własnoręcznymi.)

* Weryfikację poprawności danych w niniejszym zaświadczeniu można sprawdzić za pomocą numeru weryfikacyjnego zaświadczenia na
stronie Polskiej Izby Inżynierów Budownictwa www.piib.org.pl lub kontaktując się z biurem właściwej Okręgowej Izby Inżynierów
Budownictwa.

URZĄD MIASTA OLSZTYNA
Wydział Urbanistyki i Architektury
Plac Jana Pawła II 1
10-101 Olsztyn



WAM/OKK/U/55/12

Olsztyn, dnia 15 czerwca 2012 r.

DECYZJA

Na podstawie art. 24 ust.1 pkt 2 ustawy z dnia 15 grudnia 2000 r. o samorządach zawodowych architektów, inżynierów budownictwa oraz urbanistów /Dz.U. z 2001 r. Nr 5 poz. 42, ze zm./, art. 12 ust. 3, art.13 ust. 1 pkt 1, art. 14 ust. 1 pkt 4 ustawy z dnia 07 lipca 1994 r. Prawo budowlane /tekst jednolity Dz. U. z 2010 r. Nr 243, poz. 1623 ze zm./, § 6 pkt 1 i 2, § 11 ust.1 pkt 1, § 15, § 23 ust. 1 rozporządzenia Ministra Transportu i Budownictwa z dnia 28 kwietnia 2006 r. w sprawie samodzielnych funkcji technicznych w budownictwie /Dz. U. z 2006 r. Nr 83 poz. 578 ze zm./ oraz art. 104 Kodeksu postępowania administracyjnego /t.j. Dz.U. z 2000 r. Nr 98, poz.1071 ze zm./

Okręgowa Komisja Kwalifikacyjna
Warmińsko-Mazurskiej Okręgowej Izby Inżynierów Budownictwa

nadaje

Pani AGNIESZCE ANNIE DEMCZYŃSKIEJ

magister inżynier inżynierii środowiska
ur. dnia 28 marca 1977 r. w Grudziądzu

UPRAWNIENIA BUDOWLANE

Nr ewid. WAM/ 0072/POOS/12

DO PROJEKTOWANIA
BEZ OGRANICZEŃ

w specjalności instalacyjnej

**w zakresie sieci, instalacji i urządzeń cieplnych, wentylacyjnych, gazowych,
wodociągowych i kanalizacyjnych.**

UZASADNIENIE

W związku z uwzględnieniem w całości żądania strony, na podstawie art. 107 § 4 K.p.a. odstępuje się od uzasadnienia decyzji. Szczegółowy zakres nadanych uprawnień budowlanych wskazano na odwrocie decyzji.

Pouczenie :

1. Zgodnie z art. 12 ust. 7 w/w ustawy Prawo budowlane – podstawę do wykonywania samodzielnych funkcji technicznych w budownictwie stanowi wpis, w drodze decyzji, do centralnego rejestru Głównego Inspektora Nadzoru Budowlanego oraz wpis na listę członków właściwej izby samorządu zawodowego, potwierdzony zaświadczeniem wydanym przez tę izbę, z określonym w nim terminem ważności.
2. Od decyzji niniejszej służy odwołanie do Krajowej Komisji Kwalifikacyjnej Polskiej Izby Inżynierów Budownictwa w Warszawie, za pośrednictwem Okręgowej Komisji Kwalifikacyjnej Warmińsko-Mazurskiej Okręgowej Izby Inżynierów Budownictwa w Olsztynie, w terminie 14 dni od dnia jej doręczenia.



Skład orzekający OKK:

1. mgr inż. Zdzisław Binerowski
2. inż. Janusz Palmowski
3. mgr inż. Elżbieta Lasmanowicz

URZĄD MIASTA OLSZTYNA
Wydział Urbanistyki i Architektury
Plac Wolności II 1
10-101 Olsztyn

Pani Agnieszka Anna Demczyńska upoważniona jest :

I. Na podstawie art.12 ust.1 pkt 1, art. 13 ust. 4 ustawy Prawo budowlane, w specjalności instalacyjnej w zakresie sieci, instalacji i urządzeń cieplnych, wentylacyjnych, gazowych, wodociagowych i kanalizacyjnych, bez ograniczeń do:

- a) projektowania, sprawdzania projektów architektoniczno-budowlanych i sprawowania nadzoru autorskiego,
- b) sprawowania kontroli technicznej utrzymania obiektów budowlanych.

II. Na podstawie § 15 i § 23 ust. 1 rozporządzenia Ministra Transportu i Budownictwa z dnia 28 kwietnia 2006 r. w sprawie samodzielnych funkcji technicznych w budownictwie /Dz. U. z 2006 r. Nr 83 poz. 578 ze zm./ uprawnienia niniejsze uprawniają do :

- 1) sporządzania projektu zagospodarowania działki lub terenu, w zakresie specjalności niniejszych uprawnień,
- 2) projektowania obiektów budowlanych, takich jak : sieci i instalacje ciepłe, wentylacyjne, gazowe, wodociagowe i kanalizacyjne, z doбором właściwych urządzeń w projekcie budowlanym.

Otrzymuje:

- 1. Pani Agnieszka Anna Demczyńska
10-684 Olsztyn, ul. Murzynowskiego 3/34
- 2. Okręgowa Rada Izby
- 3. Główny Inspektor Nadzoru Budowlanego
- 4. a/a

PRZEWODNICZĄCY
OKRĘGOWEJ KOMISJI KWALIFIKACYJNEJ
mgr inż. Zdzisław Binerowski

ZA ZGODNOŚĆ
Z ORYGINAŁEM
Agnieszka Krukowska

Olsztyn, dnia 15 czerwca 2012 r.

Olsztyn, dn. 02.10.2017 r.

PREZYDENT OLSZTYNA

Zespół Uzgadniania Dokumentacji Projektowej
10-575 Olsztyn, Al. Piłsudskiego 7/9
tel. (89) 523 24 77

**ODPIS
PROTOKOŁU Z NARADY KOORDYNACYJNEJ
W SPRAWIE NR GGN.6630.410.2017**

Na podstawie art. 28b ust.1 i ust. 7 ustawy z dnia 17 maja 1989 r. - Prawo geodezyjne i kartograficzne (tj. Dz. U. z 2016 r. poz. 1629, z późn. zm.) na naradzie koordynacyjnej uzgodniono przedłożony projekt pod warunkiem uwzględnienia uwag zawartych na następnych stronach.

Przedmiot narady: Przebudowa sieci 2xDn: 200, 150, 125, 100mm i przyłączy ciepłych na rury preizolowane w rejonie ulic: M. Curie-Skłodowskiej (Ratusz), B. Linki i 1-go Maja. Etap I- ulica B. Linki od punktu PW1 do p-któw: PW2, PW3, PW4, PW5, PW6, PW7 i od PW8 do bud. Biblioteki ul. 1-go Maja 5 w Olsztynie.

Lokalizacja: B. Linki 2 i 1-go Maja 5 m. Olsztyn

Wnioskodawca: MIEJSKIE PRZEDSIĘBIORSTWO ENERGETYKI CIEPLNEJ SPÓŁKA Z O.O.
W OLSZTYNIE
ul. Słoneczna 46, 10-710 Olsztyn

Inwestor: MIEJSKIE PRZEDSIĘBIORSTWO ENERGETYKI CIEPLNEJ SPÓŁKA Z O.O.
W OLSZTYNIE
ul. Słoneczna 46, 10-710 Olsztyn

Przewodniczący: Iwona Wiśniewska, Przewodnicząca Zespołu Uzgadniania Dokumentacji Projektowej, MODGiK

Sposób przeprowadz.: elektroniczny

Rozp. narady: 25.09.2017

Zakończ. narady: 02.10.2017

Pouczenie:

Znaki geodezyjne i urządzenia zabezpieczające te znaki podlegają ochronie. W celu zachowania niezmiennego położenia punktów osnowy geodezyjnej roboty ziemne należy wykonywać pod nadzorem przedstawiciela jednostki geodezyjnej obsługującej budowę. W przypadku zniszczenia punktów osnowy geodezyjnej inwestor ma obowiązek na własny koszt zlecić uprawnionej jednostce wykonawstwa geodezyjnego wznowienie tych punktów.

Załącznik:
- Projekt zagospodarowania terenu

URZĄD MIASTA OLSZTYNA
Wydział Urbanistyki i Architektury
Plac J. Piłsudskiego II 1
10-000 Olsztyn
**ZA ZGODNOŚCIĄ
Z ORYGINAŁEM**
Agnieszka Kruk

Stanowiska uczestników narady koordynacyjnej

Lp	Nazwa instytucji	Uwagi
1	Przewodniczący narady koordynacyjnej	uzgodniono W trakcie prowadzenia robót ziemnych zachować ostrożność oraz zabezpieczyć istniejące urządzenia przed uszkodzeniem.
2	Zarząd Dróg, Zieleni i Transportu w Olsztynie	uzgodniono Termin i warunki wykonania robót ziemnych w pasie drogowym ulicy uzgodnić z Komisją ds. Koordynacji Robót i Bezpieczeństwa Ruchu Drogowego. Termin rozpoczęcia robót z 7- dniowym wyprzedzeniem zgłosić pisemnie do ZDZiT, ul. Knosały 3/5b, 10-015 Olsztyn. Do zawiadomienia dołączyć mapę z projektu realizowanego zadania oraz określić: termin wykonania prac, nazwę firmy prowadzącej prace, osoby odpowiedzialne za prowadzenie robót. Prace przy skrzyżowaniach i zbliżeniach z liniami oświetleniowymi kablowymi wykonywać ręcznie, bez użycia sprzętu mechanicznego, z zachowaniem szczególnej ostrożności, a miejsca skrzyżowań zgłosić do sprawdzenia przed zasypaniem do ZDZiT, tel. 89 544-32-73. Wykonawca prac ziemnych ponosi pełną odpowiedzialność za skutki ewentualnych uszkodzeń linii oświetleniowej. Zaprojektować rury osłonowe dwudzielne na istniejących kablach oświetleniowych w miejscu skrzyżowania z projektowaną infrastrukturą. Wykonanie zabezpieczenia zgłosić do sprawdzenia przed zasypaniem do ZDZiT tel. 89 544-32-73.
3	Energa-Operator S.A. Oddział w Olsztynie	uzgodniono Termin rozpoczęcia robót z 7- dniowym wyprzedzeniem zgłosić pisemnie do Energa-Operator S.A. Rejon Dystrybucji w Olsztynie, ul. Cicha 7. Do zawiadomienia dołączyć mapę z projektu realizowanego zadania oraz określić: termin wykonania prac, nazwę firmy prowadzącej prace, osoby odpowiedzialne za prowadzenie robót. Prace przy skrzyżowaniach i zbliżeniach z liniami energetycznymi kablowymi wykonywać ręcznie, bez użycia sprzętu mechanicznego, z zachowaniem szczególnej ostrożności, a miejsca skrzyżowań zgłosić do sprawdzenia przed zasypaniem do Rejonu Dystrybucji w Olsztynie, ul. Cicha 7, tel. 89 6121424 lub 89 6121425. Napotkane w czasie robót kolizje, zbliżenia, skrzyżowania z czynnymi urządzeniami elektroenergetyki zgłosić do Rejonu Dystrybucji w Olsztynie, ul. Cicha 7. Wykonawca prac ziemnych ponosi pełną odpowiedzialność za skutki ewentualnych awarii urządzeń energetycznych oraz spowodowanie zagrożeń dla pracowników i osób postronnych, na skutek nieprawidłowo prowadzonych prac, braku zabezpieczenia urządzeń itp.

ZA ZGODNOŚĆ
Z ORYGINAŁEM
Agnieszka Krukowska

		Zaprojektować rury osłonowe dwudzielne PS 10 (niebieskie) na istniejących kablach elektroenergetycznych nN 0,4kV w miejscu skrzyżowania z projektowaną infrastrukturą. Wykonanie zabezpieczenia zgłosić do sprawdzenia przed zasypaniem do Rejonu Dystrybucji w Olsztynie, ul. Cicha 7. Koszty napraw i poniesione straty, jak również utracone korzyści przez Rejon Dystrybucji w efekcie uszkodzeń urządzeń energetycznych podczas wykonywania robót pokrywa wykonawca.
4	Orange Polska S.A.	uzgodniono Na 14 dni przed rozpoczęciem budowy powiadomić bezwzględnie pisemnie Orange Polska S.A. Dostarczanie i Serwis Usług Dział Ewidencji i Zarządzania Danymi o Infrastrukturze 6 - Olsztyn, ul. Pieniężnego 21A (adres do korespondencji: 10-449 Olsztyn, al. Piłsudskiego 63A). Odległości projektowanych sieci uzbrojenia terenu od istniejącej infrastruktury Orange Polska S.A. oraz jej zabezpieczenie na skrzyżowaniach i zbliżeniach wykonać zgodnie z Rozporządzeniem Ministra Infrastruktury z dnia 26.10.2005 r. w sprawie warunków technicznych jakim powinny odpowiadać telekomunikacyjne obiekty budowlane i ich usytuowanie. (Dz. U. z 2005 r. Nr 219, poz. 1864 ze zm.). Prace prowadzić pod ścisłym i odpłatnym nadzorem pracownika Orange Polska S.A.. Szczegóły dotyczące prowadzenia nadzorów i odbiorów końcowych oraz warunki tych usług można znaleźć na stronie: www.orange.pl/wniosek nadzor.
5	Polska Spółka Gazownictwa Sp. z o.o. Oddział Zakład Gazowniczy w Olsztynie	uzgodniono 1. Rozpoczęcie robót zgłosić w siedzibie właściwej dla terenu inwestycji Gazowni nie później niż 7 dni przed planowanym ich rozpoczęciem. 2. W przypadku natrafienia na niezainwentaryzowaną sieć gazową należy wstrzymać prace i niezwłocznie powiadomić właściwą dla terenu inwestycji Gazownię. 3. Roboty ziemne należy wykonywać ręcznie z zachowaniem szczególnej ostrożności w odległości 1,5m po obu stronach od osi gazociągu. 4. Skrzyżowania z gazociągami przed zasypaniem zgłosić do odbioru w siedzibie właściwej dla terenu inwestycji Gazowni. 6. Zachować wszelkie wymagane odległości od istniejącej/projektowanej sieci gazowej zgodnie z Rozporządzeniem Ministra Gospodarki z dnia 26 kwietnia 2013 r. w sprawie warunków technicznych, jakim powinny odpowiadać sieci gazowe i ich usytuowanie Dz.U. z 2013 poz. 640. 5. Wszelkie uszkodzenia sieci gazowej Inwestor i Wykonawca zobowiązani są usunąć własnym kosztem i staraniem. Inwestor/Wykonawca w związku z uszkodzeniem sieci gazowej, ponosi odpowiedzialność z tytułu szkody wynikowej poniesionej przez PSG sp. z o.o.. O uszkodzeniu sieci gazowej sprawca zobowiązany jest niezwłocznie powiadomić Pogotowie Gazowe nr tel. 992.
6	Przedsiębiorstwo Wodociągów i Kanalizacji Spółka z o.o. w Olsztynie	uzgodniono
7	Intelly J. Niski Spółka Jawna	uzgodniono
8	Miejskie Przedsiębiorstwo Energetyki Ciepłej Spółka z o.o. w Olsztynie	uzgodniono
9	Wydział Inwestycji Miejskich Urzędu Miasta Olsztyna	uzgodniono

URZĄD MIASTA OLSZTYNA
 Wydział Urbanistyki i Architektury
 Plac Jana Pawła II 1
 10-101 Olsztyn

ZA ZGODNOŚĆ
Z ORYGINAŁEM



Agnieszka Krukowska

- 10 -

10	Wydział Środowiska Urzędu Miasta Olsztyna	uzgodniono Inwentaryzację dendrologiczną i projekt gospodarki drzewostanem uzgodnić w Wydziale Środowiska Urzędu Miasta Olsztyna.
11	Jednostka Realizująca Projekt V Urzędu Miasta Olsztyna	uzgodniono Projekt nie dotyczy obszaru objętego inwestycjami realizowanymi przez JRP V.
12	Miejskie Przedsiębiorstwo Komunikacyjne Sp. z o.o.	uzgodniono
13	Multimedia Polska S.A.	uzgodniono Termin robót należy zgłosić do Działu Eksploatacji Multimedia w Olsztynie, ul.Kard.Wyszyńskiego 1, na minimum 7 dni przed ich rozpoczęciem (kontakt: Prądyński Mariusz - tel.691 766 985, Kawecki Piotr - tel.691 766 971). W przypadku uszkodzenia sieci telekomunikacyjnej niezwłocznie powiadomić Dział Eksploatacji Multimedia w Olsztynie, ul.Kard.Wyszyńskiego 1, (kontakt: Prądyński Mariusz - tel.691 766 985, Kawecki Piotr - tel.691 766 971). Wszelkie uszkodzenia sieci kablowej zostaną usunięte na koszt Inwestora/Wykonawcy. Multimedia Polska S.A. zastrzega sobie możliwość dochodzenia roszczeń z tytułu strat w ruchu telekomunikacyjnym powstałym w wyniku uszkodzenia sieci Multimedia Polska.
14	Uniwersytet Warmińsko-Mazurski w Olsztynie Ośrodek Eksploatacji i Zarządzania Miejską Siecią Komputerową OLMAN	uzgodniono Na 14 dni przed rozpoczęciem budowy bezwzględnie powiadomić pisemnie Uniwersytet Warmińsko-Mazurski w Olsztynie Ośrodek Eksploatacji i Zarządzania Miejską Siecią Komputerową OLMAN 10-726 Olsztyn ul. Heweliusza 8. Odległości projektowanych sieci uzbrojenia terenu od istniejącej infrastruktury UWM w Olsztynie oraz jej zabezpieczenie na skrzyżowaniach i zbliżeniach wykonać zgodnie z Rozporządzeniem Ministra Infrastruktury z dnia 26.10.2005 r. w sprawie warunków technicznych jakim powinny odpowiadać telekomunikacyjne obiekty budowlane i ich usytuowanie. (Dz. U. z 2005 r. Nr 219, poz. 1864 ze zm.). Prace prowadzić pod ścisłym i odpłatnym nadzorem ustalonym przez Uniwersytet Warmińsko-Mazurski w Olsztynie Ośrodek Eksploatacji i Zarządzania Miejską Siecią Komputerową OLMAN telefony do kontaktu: 895234350 tel. kom. 603 565 200
15	Wydział Informatyki Urzędu Miasta Olsztyna	uzgodniono Odległości projektowanych sieci uzbrojenia terenu od istniejącej infrastruktury teletechnicznej Gminy Olsztyn oraz jej zabezpieczenie na skrzyżowaniach i zbliżeniach wykonać zgodnie z Rozporządzeniem Ministra Infrastruktury z dnia 26.10.2005 r. w sprawie warunków technicznych jakimi powinny odpowiadać telekomunikacyjne obiekty budowlane i ich usytuowanie. (Dz. U. z 2005 r. Nr 219, poz. 1864 ze zm.). Napotkane w czasie robót kolizje, zbliżenia, skrzyżowania z infrastrukturą teletechniczną Gminy Olsztyn należy zgłosić do Urzędu Miasta Olsztyna, Wydziału Informatyki Pl. Jana Pawła II 1, 10-101 Olsztyn. Tel. 89 527 31 11 w.713, 722 33 44 40.

ZA ZGODNOŚĆ
Z ORYGINAŁEM
Agnieszka Krukowska

z up. PREZYDENTA OLSZTYNA
Iwona Wiśniewska
Przewodnicząca Zespołu Uzgadniania
Dokumentacji Projektowej

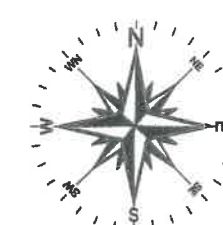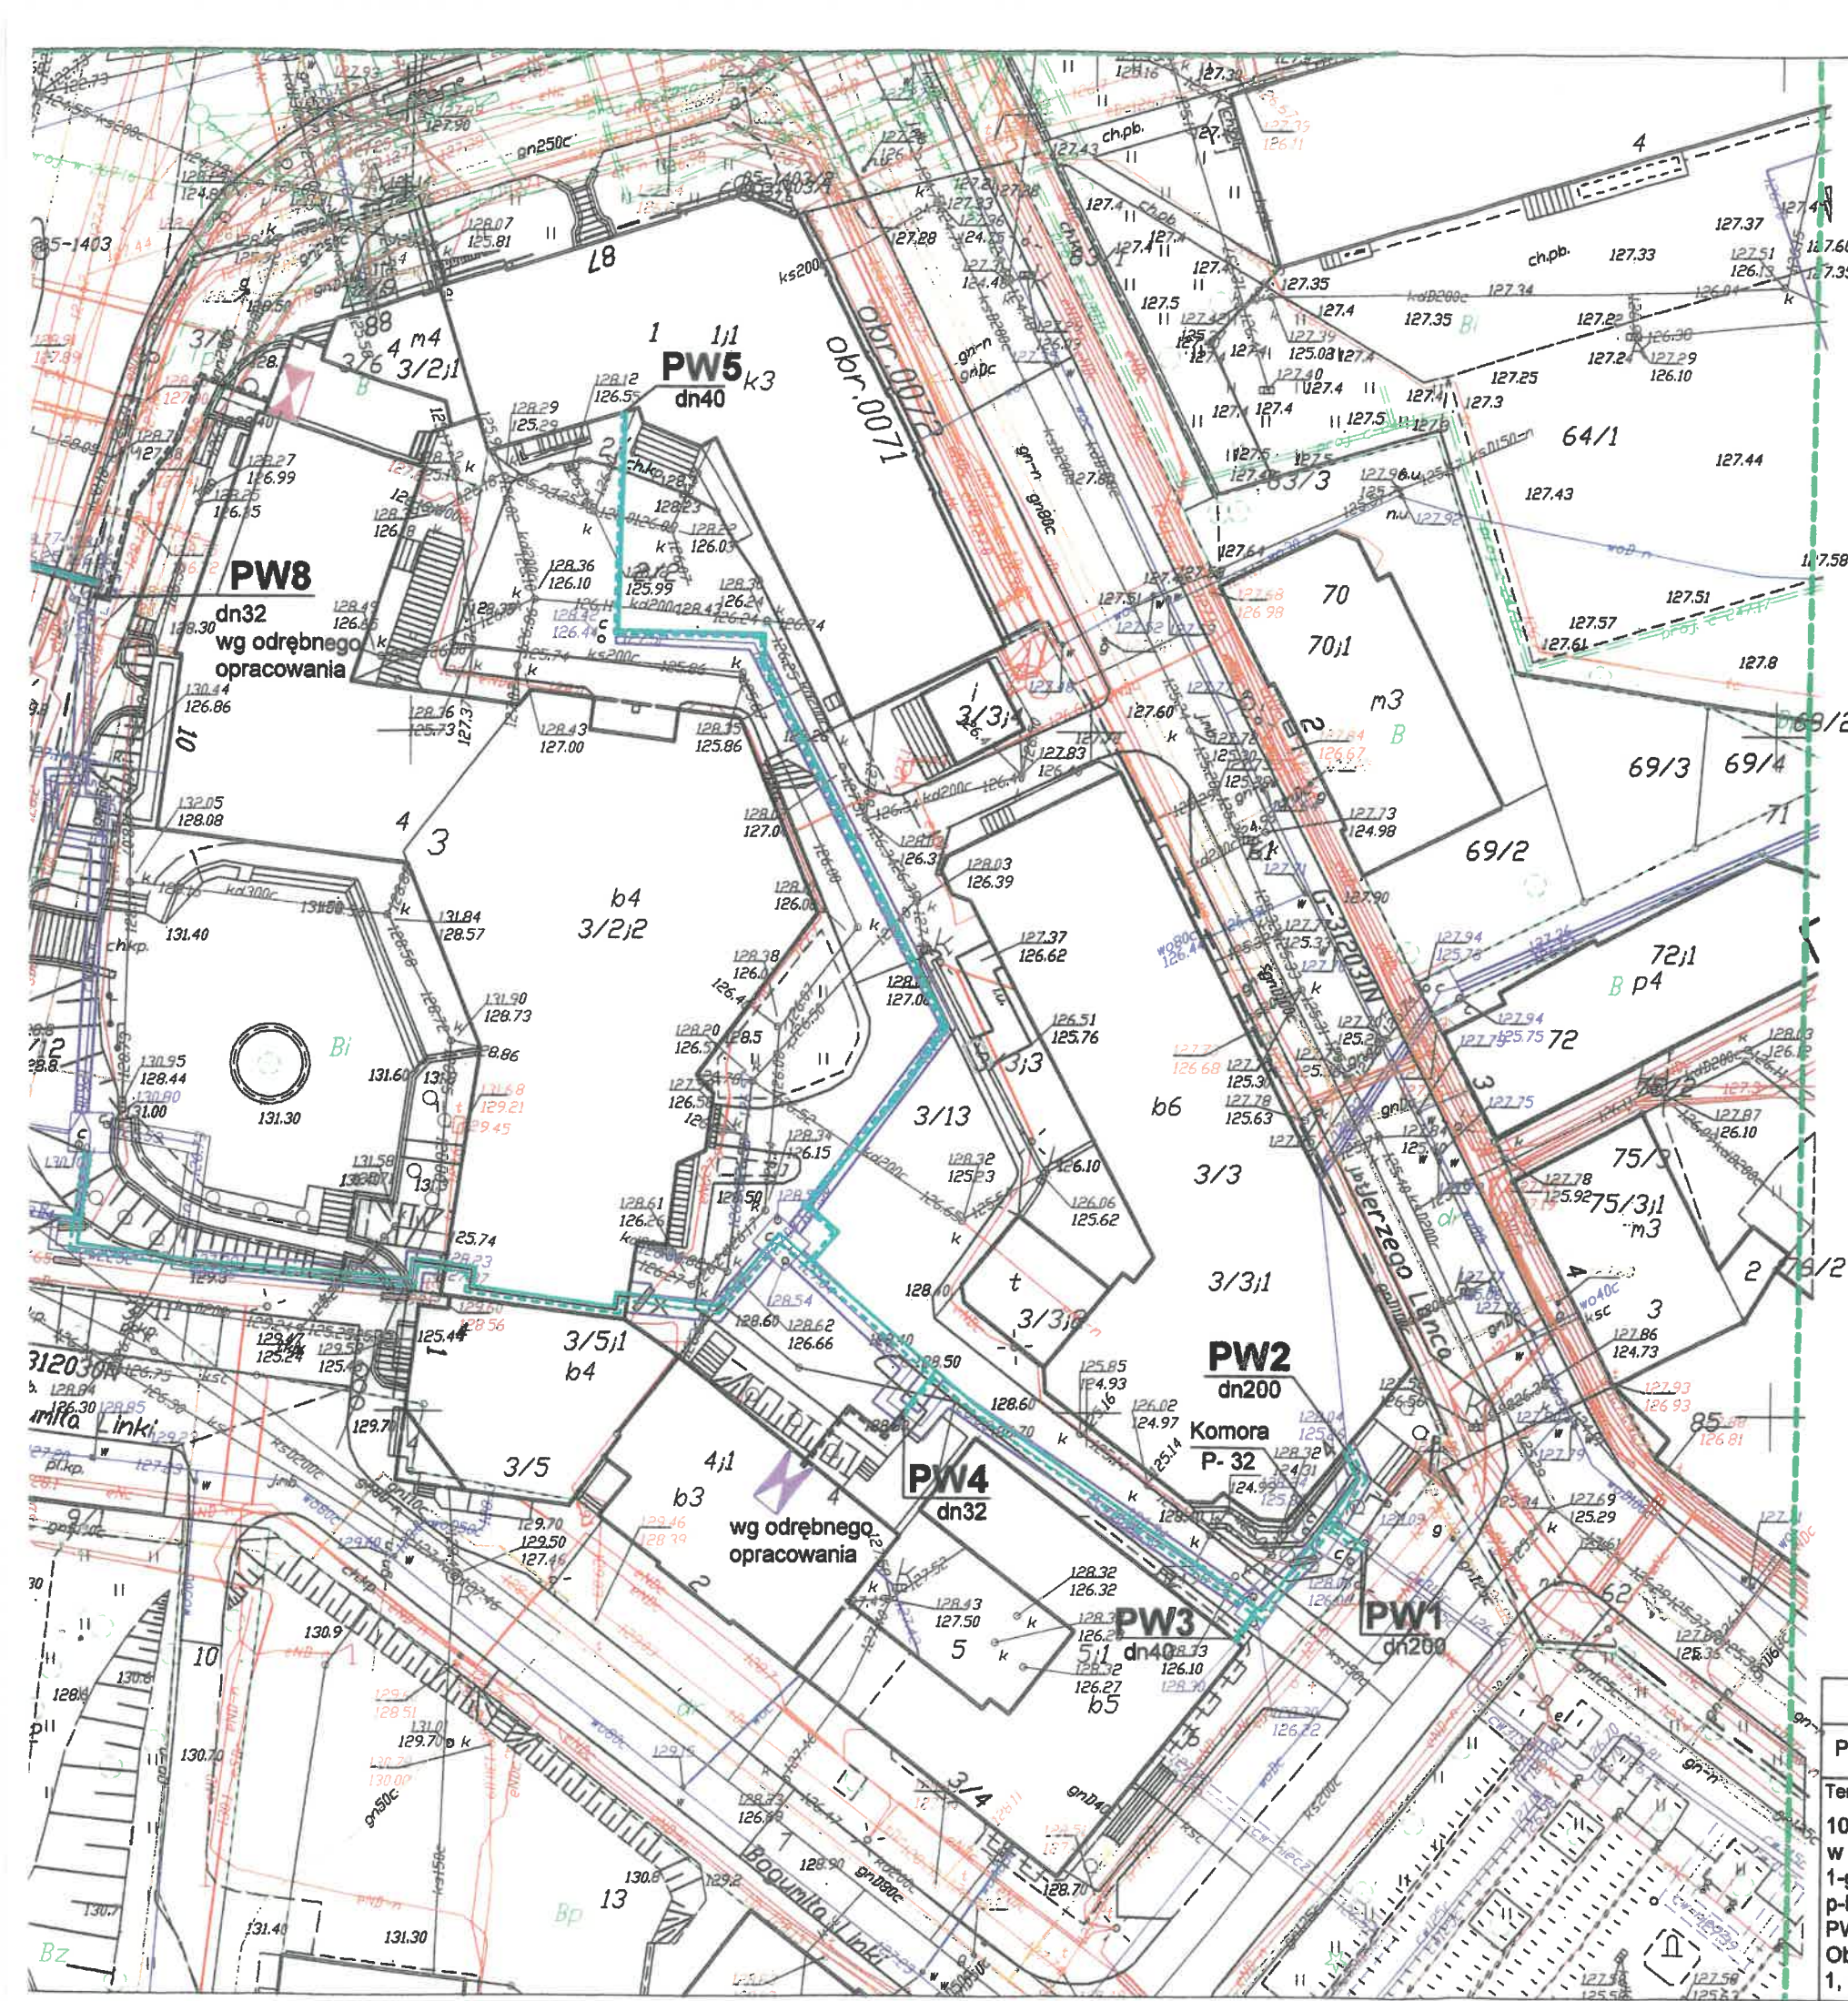

PREZYDENT OLSZTYNA

Dokumentacja nr: **GGN.6630.410.2017** była przedmiotem
narady koordynacyjnej przeprowadzonej w formie:
zebrania zainteresowanych podmiotów
w siedzibie MODGIK w Olsztynie;
za pomocą środków komunikacji elektronicznej

Olsztyn, dn. **21.10.2017r.**
Iwona Wiśniewska
Przewodnicząca Zespołu Uzgadniania
Dokumentacji Projektowej
Podpis przewodniczącego narady
koordynacyjnej.

**ZA ZGODNOŚĆ
Z ORYGINAŁEM**
Agnieszka Krukowska

LEGENDA:

- istniejąca sieć ciepłownicza
- projektowane preizolowane przyłącze ciepłownicze wg odręb. opracowania
- projektowana przebudowa sieci i przyłączy ciepłych na preizolowane
- węzeł ciepły

OŚWIADCZAM, ŻE TREŚĆ MAPY, NA KTÓREJ WYKONANO NINIEJSZY
PROJEKT JEST ZGODNA Z TREŚCIĄ MAPY ZASADNICZEJ WYDANEJ
PRZEZ MODGIK W OLSZTYNIE, NR P.286.2.2017.851.

Miejskie Przedsiębiorstwo Energetyki Ciepłej Spółka z o.o. w Olsztynie

PROJEKT ZAGOSPODAROWANIA TERENU		FUNKCJA:	Nazwisko numer uprawnień:	PODPIS:
Temat projektu: Przebudowa sieci 2x Dn:200, 150, 125, 100mm i przyłączy ciepłych na rury preizolowane w rejonie ulic: M. Curie-Słodowskiej (Ratusz), Linki, 1-go Maja. Etap I- ul. B. Linki od punktu PW1 do p-któw: PW2, PW3, PW4, PW5, PW6, PW7 i od PW8 do bud. Biblioteki ul. 1-go Maja 5 w Olsztynie. Obr.63 dz.:122/3, 117/2, 116, 109/2, obr.71 dz.: 2/1, 1, 2/2, 3/3, 3/5, 3/8, 3/11, 3/13, 4, 5 i 6.		Projektant branża sanitarna	inż. A. Krukowska upr. 233/92/OL	
		Sprawdzający branża sanitarna	mgr inż. A. Demczyńska upr. WAM/0072/POOS/12	
		Data:	Skala:	Rys. nr.
		09.2017r.	1:500	1

URZĄD MIASTA OLSZTYNA
Wydział Urbanistyki i Architektury
Pacjana Pawła 11
10-101 01 Olsztyn

Olsztyn, dn. 30.10.2017 r.

PREZYDENT OLSZTYNA

Zespół Uzgadniania Dokumentacji Projektowej
10-575 Olsztyn, Al. Piłsudskiego 7/9
tel. (89) 523 24 77

**ODPIS
PROTOKOŁU Z NARADY KOORDYNACYJNEJ
W SPRAWIE NR GGN.6630.480.2017**

Na podstawie art. 28b ust.1 i ust. 7 ustawy z dnia 17 maja 1989 r. - Prawo geodezyjne i kartograficzne (tj. Dz. U. z 2016 r. poz. 1629, z późn. zm.) na naradzie koordynacyjnej uzgodniono przedłożony projekt pod warunkiem uwzględnienia uwag zawartych na następnych stronach.

Przedmiot narady: Zmiana trasy projektowanej przebudowy sieci ciepłej na rury preizolowane na odcinku A-B dz. nr 3/13 obr. 71 i C-D dz. nr 3/13, 3/3 obr. 71 przy pl. Konsulatu Polskiego w Olsztynie- aneks do projektu uzgodnionego w toku sprawy nr GGN.6630.410.2017 z dn.02.10.2017 r.

Lokalizacja: Plac Konsulatu Polskiego 4, Olsztyn

Wnioskodawca: MIEJSKIE PRZEDSIĘBIORSTWO ENERGETYKI CIEPŁEJ
SPÓŁKA Z O.O. W OLSZTYNIE
ul. Słoneczna 46
10-710 Olsztyn

Inwestor: MIEJSKIE PRZEDSIĘBIORSTWO ENERGETYKI CIEPŁEJ
SPÓŁKA Z O.O. W OLSZTYNIE
ul. Słoneczna 46
10-710 Olsztyn

Przewodniczący: Iwona Wiśniewska, Przewodnicząca Zespołu Uzgadniania Dokumentacji Projektowej, MODGiK

Sposób przeprowadz.: elektroniczny

Rozp. narady: 23.10.2017
Zakończ. narady: 30.10.2017

Pouczenie:

- Znaki geodezyjne i urządzenia zabezpieczające te znaki podlegają ochronie. W celu zachowania niezmiennego położenia punktów osnowy geodezyjnej roboty ziemne należy wykonywać pod nadzorem przedstawiciela jednostki geodezyjnej obsługującej budowę. W przypadku zniszczenia punktów osnowy geodezyjnej inwestor ma obowiązek na własny koszt zlecić uprawnionej jednostce wykonawstwa geodezyjnego wznowienie tych punktów.

Załącznik:
- Projekt zagospodarowania terenu

**ZA ZGODNOŚĆ
Z ORYGINAŁEM**
Agnieszka Krukowska

URZĄD MIASTA OLSZTYNA
Wydział Urbanistyki i Architektury
Plac Jana Pawła II 1
10-101 Olsztyn

- 12 -

Stanowiska uczestników narady koordynacyjnej

Lp	Nazwa instytucji	Uwagi
1	Przewodniczący narady koordynacyjnej	uzgodniono W trakcie prowadzenia robót ziemnych zachować ostrożność oraz zabezpieczyć istniejące urządzenia przed uszkodzeniem.
2	Zarząd Dróg, Zieleni i Transportu w Olsztynie	uzgodniono Termin i warunki wykonania robót ziemnych w pasie drogowym ulicy uzgodnić z Komisją ds. Koordynacji Robót i Bezpieczeństwa Ruchu Drogowego.
3	Energa-Operator S.A. Oddział w Olsztynie	uzgodniono
4	Orange Polska S.A.	uzgodniono
5	Polska Spółka Gazownictwa Sp. z o.o. Oddział Zakład Gazowniczy w Olsztynie	uzgodniono Skrzyżowania z gazociągami przed zasypaniem zgłosić do odbioru w siedzibie właściwej dla terenu inwestycji Gazowni. Zachować wszelkie wymagane odległości od istniejącej/projektowanej sieci gazowej zgodnie z Rozporządzeniem Ministra Gospodarki z dnia 26 kwietnia 2013 r. w sprawie warunków technicznych, jakim powinny odpowiadać sieci gazowe i ich usytuowanie Dz.U. z 2013 poz. 640. Roboty ziemne należy wykonywać ręcznie z zachowaniem szczególnej ostrożności w odległości 1,5m po obu stronach od osi gazociągu. Rozpoczęcie robót zgłosić w siedzibie właściwej dla terenu inwestycji Gazowni nie później niż 7 dni przed planowanym ich rozpoczęciem. W przypadku natrafienia na niezainwentaryzowaną sieć gazową należy wstrzymać prace i niezwłocznie powiadomić właściwą dla terenu inwestycji Gazownię.
6	Przedsiębiorstwo Wodociągów i Kanalizacji Spółka z o.o. w Olsztynie	uzgodniono
7	Intelly J. Niski Spółka Jawna	uzgodniono
8	Miejskie Przedsiębiorstwo Energetyki Ciepłej Spółka z o.o. w Olsztynie	uzgodniono
9	Wydział Inwestycji Miejskich Urzędu Miasta Olsztyna	uzgodniono
10	Wydział Środowiska Urzędu Miasta Olsztyna	uzgodniono Inwentaryzację dendrologiczną i projekt gospodarki drzewostanem uzgodnić w Wydziale Środowiska Urzędu Miasta Olsztyna.
11	Jednostka Realizująca Projekt V Urzędu Miasta Olsztyna	uzgodniono Projekt nie dotyczy obszaru objętego inwestycjami realizowanymi przez JRP V.



ZA ZGODNOŚĆ
Z ORYGINAŁEM
Agnieszka Krukowska

12	Miejskie Przedsiębiorstwo Komunikacyjne Sp. z o.o.	uzgodniono
13	Multimedia Polska S.A.	uzgodniono Termin robót należy zgłosić do Działu Eksploatacji Multimedia w Olsztynie, ul. Kard. Wyszyńskiego 1, na minimum 7 dni przed ich rozpoczęciem (kontakt: Prądyński Mariusz - tel.691 766 985, Kawecki Piotr - tel.691 766 971). W przypadku uszkodzenia sieci telekomunikacyjnej niezwłocznie powiadomić Dział Eksploatacji Multimedia w Olsztynie, ul. Kard. Wyszyńskiego 1, (kontakt: Prądyński Mariusz - tel.691 766 985, Kawecki Piotr - tel.691 766 971). Wszelkie uszkodzenia sieci kablowej zostaną usunięte na koszt Inwestora/Wykonawcy. Multimedia Polska S.A. zastrzega sobie możliwość dochodzenia roszczeń z tytułu strat w ruchu telekomunikacyjnym powstałym w wyniku uszkodzenia sieci Multimedia Polska.
14	Uniwersytet Warmińsko-Mazurski w Olsztynie Ośrodek Eksploatacji i Zarządzania Miejską Siecią Komputerową OLMAN	uzgodniono Na 14 dni przed rozpoczęciem budowy powiadomić bezwzględnie pisemnie Uniwersytet Warmińsko-Mazurski w Olsztynie Ośrodek Eksploatacji i Zarządzania Miejską Siecią Komputerową OLMAN, 10-726 Olsztyn ul. Heweliusza 8. Odległości projektowanych sieci uzbrojenia terenu od istniejącej infrastruktury UWM w Olsztynie oraz jej zabezpieczenie na skrzyżowaniach i zbliżeniach wykonać zgodnie z Rozporządzeniem Ministra Infrastruktury z dnia 26.10.2005 r. w sprawie warunków technicznych jakim powinny odpowiadać telekomunikacyjne obiekty budowlane i ich usytuowanie. (Dz. U. z 2005 r. Nr 219, poz. 1864 ze zm.). Prace prowadzić pod ścisłym i odpłatnym nadzorem ustalonym przez Uniwersytet Warmińsko-Mazurski w Olsztynie Ośrodek Eksploatacji i Zarządzania Miejską Siecią komputerową OLMAN telefony do kontaktu: tel. 895234350 tel. kom. 603 565 200.
15	Wydział Informatyki Urzędu Miasta Olsztyna	uzgodniono Napotkane w czasie robót kolizje, zbliżenia, skrzyżowania z infrastrukturą teletechniczną Gminy Olsztyn należy zgłosić do Urzędu Miasta Olsztyna, Wydziału Informatyki Pl. Jana Pawła II 1, 10-101 Olsztyn. Tel. 89 527 31 11 w.713, 722 33 44 40.

ZA ZGODNOŚĆ
Z ORYGINAŁEM
Agnieszka Krukowska

z up. PREZYDENTA OLSZTYNA
Podpis przewodniczącego narady koordynacyjnej
Wioletta Wiśniewska
Przewodnicząca Zespołu Uzgadniania
Dokumentacji Projektowej

URZĄD MIASTA OLSZTYNA
Wydział Urbanistyki i Architektury
Plac Jana Pawła II 1
10-101 Olsztyn

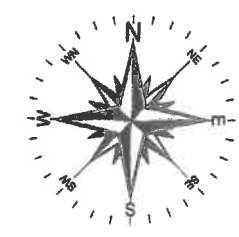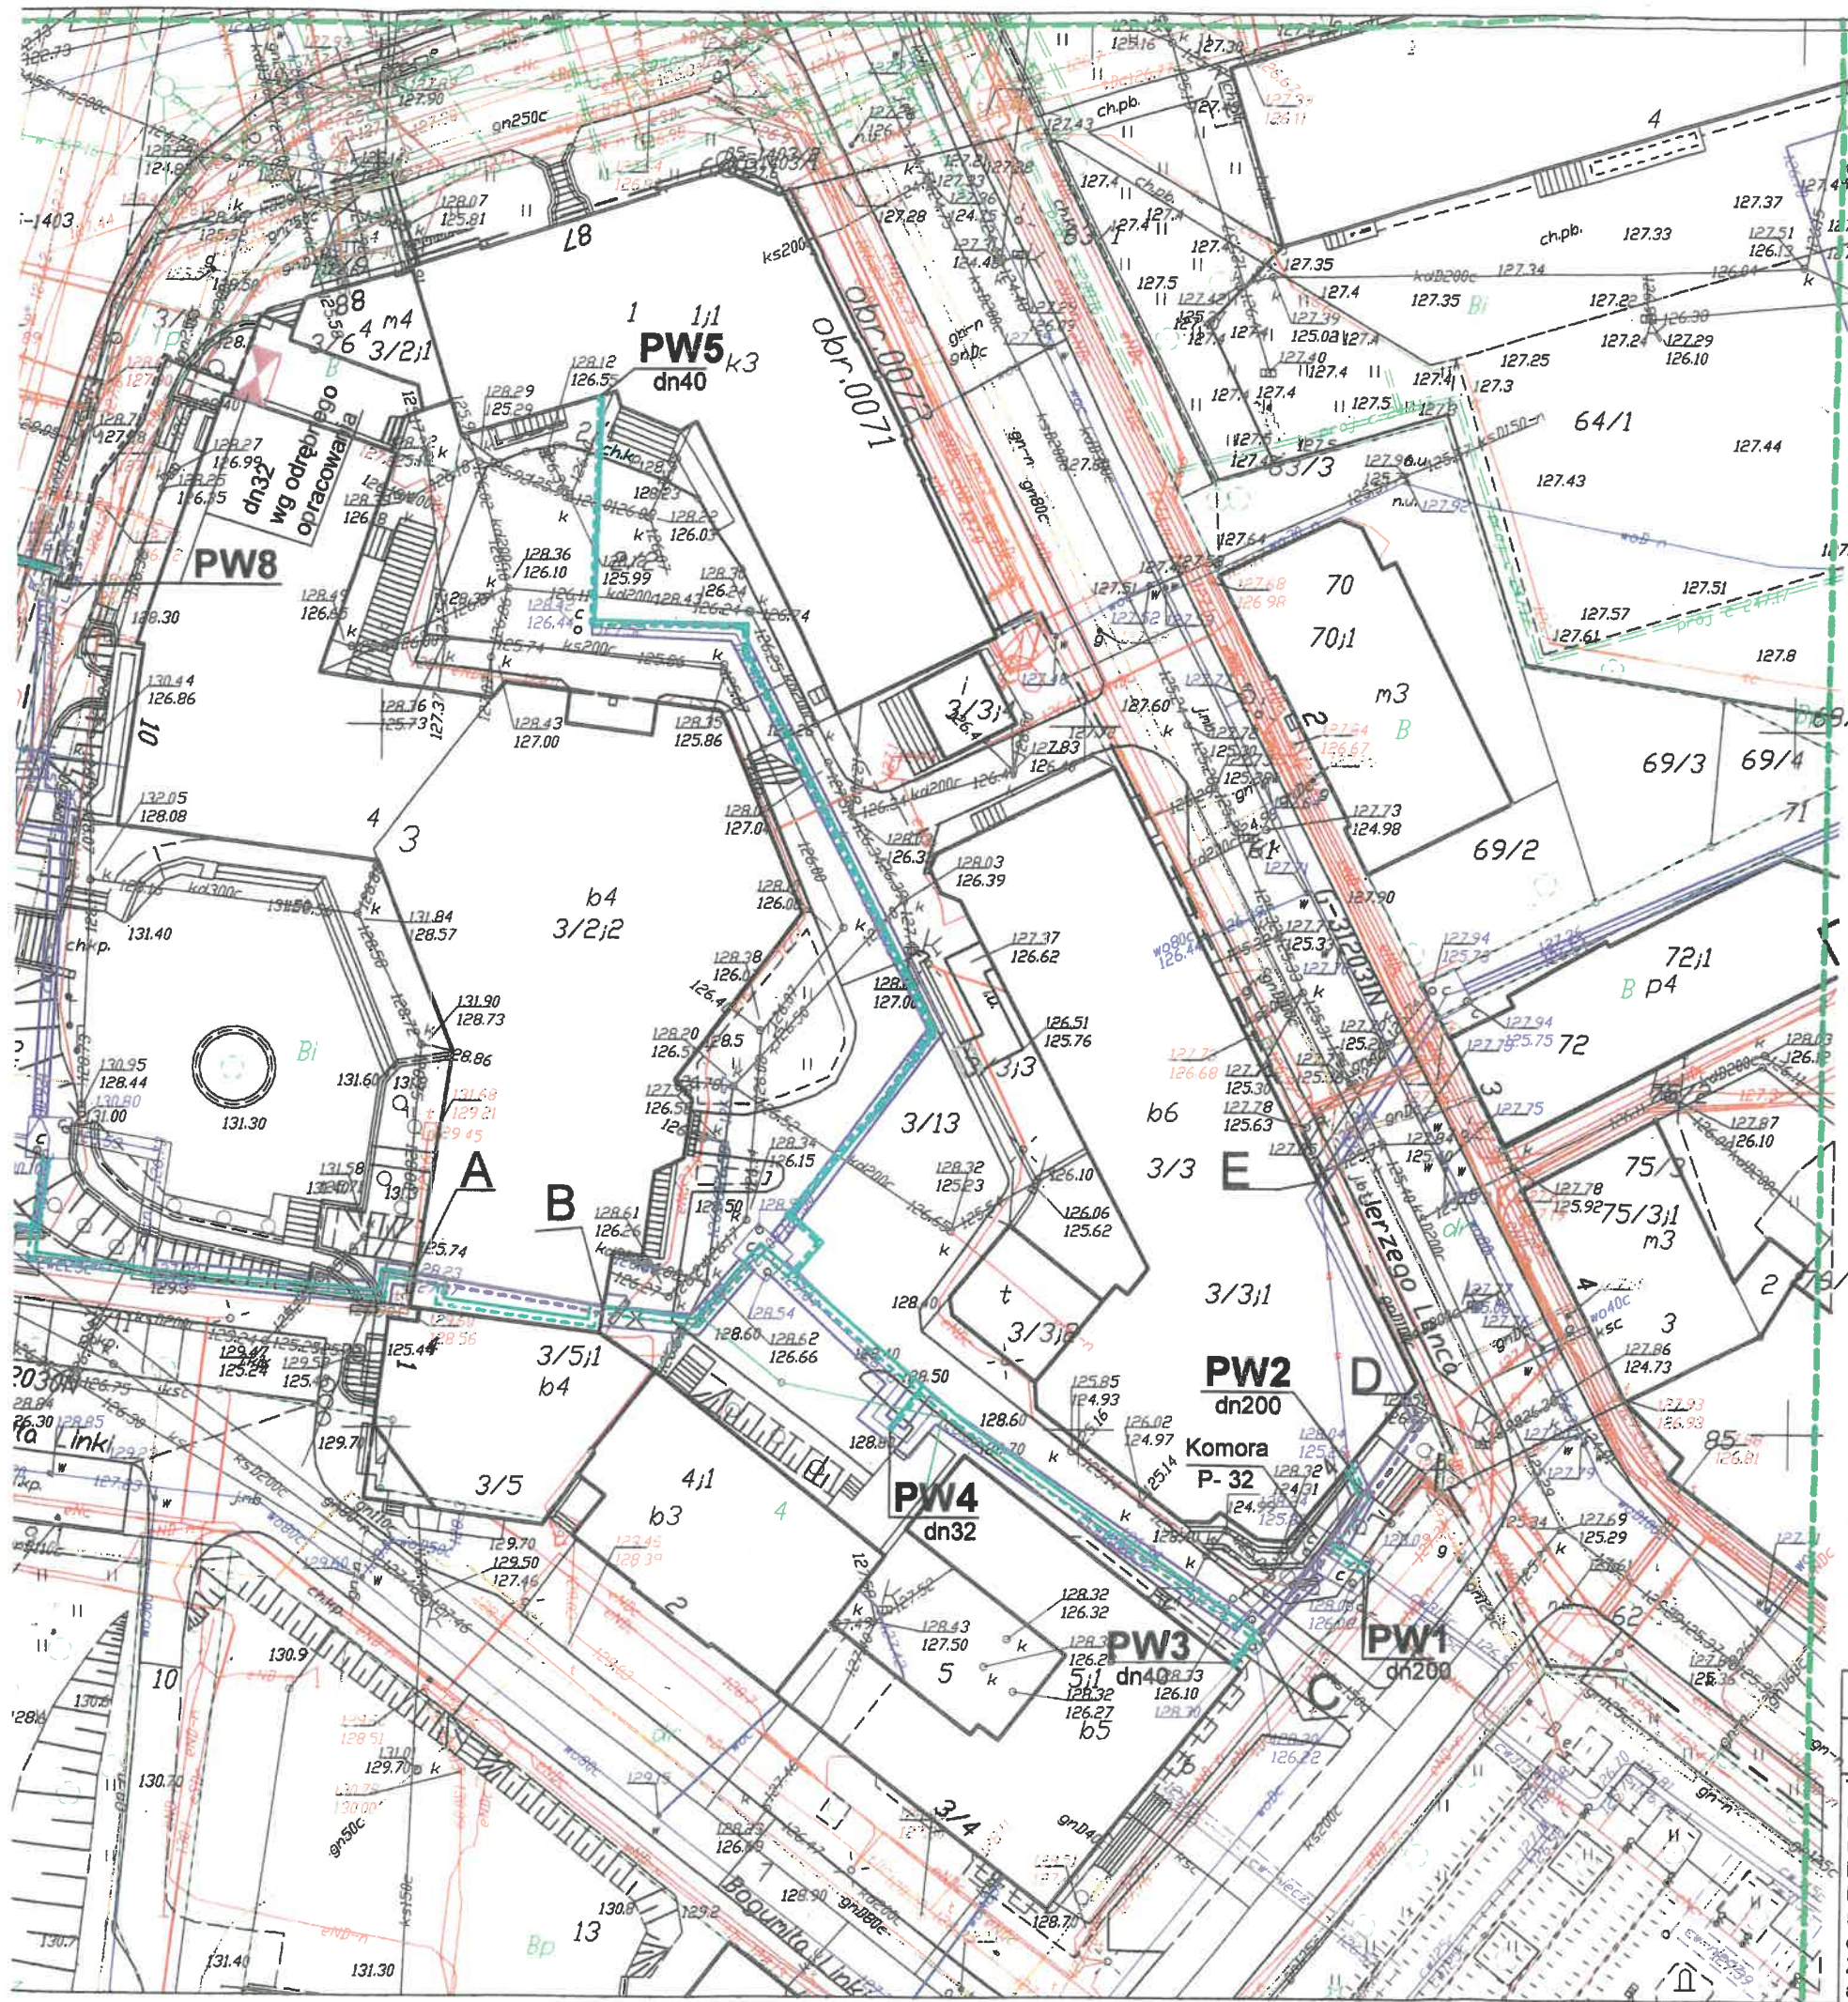

PREZYDENT OLSZTYNA

Dokumentacja nr: **GGN.6630.1480.1017** była przedmiotem
narady koordynacyjnej przeprowadzonej w formie:
zebrania zainteresowanych podmiotów
w siedzibie MODGIK w Olsztynie;
za pomocą środków komunikacji elektronicznej

Olsztyn, dn. **30.10.2017**

Z UP. PREZYDENTA OLSZTYNA
Podpis przewodniczącego narady
koordynacyjnej
Iwona Wiśniewska
Przewodnicząca Zespołu Uzgodniania
Dokumentacji Projektowej

**ZA ZGODNOŚĆ
Z OŚWIADCZENIEM**
Agnieszka Krukowska

LEGENDA:

- istniejąca sieć ciepłownicza
- projektowane preizolowane przyłącze ciepłownicze wg odręb. opracowania
- projektowana przebudowa sieci i przyłączy ciepłych na preizolowane
- korekta proj. przebudowy sieci i przyłączy na rury preizolowane, odcinki: A-B i C-D
- istniejący ciepłociąg do korekty graficznej

OŚWIADCZAM, ŻE TREŚĆ MAPY, NA KTÓREJ WYKONANO NINIEJSZY PROJEKT JEST ZGODNA Z TREŚCIĄ MAPY ZASADNICZEJ WYDANEJ PRZEZ MODGIK W OLSZTYNIE, NR P.286.2.2017.851.

Miejskie Przedsiębiorstwo Energetyki Ciepłej Spółka z o.o. w Olsztynie

PROJEKT ZAGOSPODAROWANIA TERENU - rys. zamienny			
Temat projektu: Przebudowa sieci 2x Dn:200, 150, 125, 100 mm i przyłączy ciepłych na rury preizolowane w rejonie ulic: M. Curie- Skłodowskiej (Ratusz), Linki, 1-go Maja. Etap I - ul. B. Linki od punktu PW1 do p-któw: PW2, PW3, PW4, PW5, PW6, PW7 i od PW8 do bud. Biblioteki ul. 1-go Maja 5 w Olsztynie. Obr.63 dz.:122/3, 117/2, 116, 109/2, obr.71 dz.: 2/1, 1, 2/2, 3/3, 3/5, 3/8, 3/11, 3/13, 4, 5 i 6. Zmiana projektowanej trasy na odcinku A-B i C-D oraz aktualizacja istniejącej trasy ciepłociągu na odcin. D-E.			
FUNKCJA:	Nazwisko numer uprawnień:	PODPIS:	
Projektant branża sanitarna	inż. A. Krukowska upr. 233/92/OL		
Sprawdzający branża sanitarna	mgr inż. A. Demczyńska upr. WAM/0072/POOS/12		
Data: 10.2017r.	Skala: 1:500	Rys. nr. 1	

URZĄD MIASTA OLSZTYNA
Wydział Urbanistyki i Architektury
Pracownia Projektowa II
10-100 Olsztyn

Olsztyn, dn. 20.11.2017 r.

PREZYDENT OLSZTYNA

Zespół Uzgadniania Dokumentacji Projektowej
10-575 Olsztyn, Al. Piłsudskiego 7/9
tel. (89) 523 24 77

**ODPIS
PROTOKOŁU Z NARADY KOORDYNACYJNEJ
W SPRAWIE NR GGN.6630.511.2017**

Na podstawie art. 28b ust.1 i ust. 7 ustawy z dnia 17 maja 1989 r. - Prawo geodezyjne i kartograficzne (tj. Dz. U. z 2016 r. poz. 1629, z późn. zm.) na naradzie koordynacyjnej uzgodniono przedłożony projekt pod warunkiem uwzględnienia uwag zawartych na następnych stronach.

Przedmiot narady: Przebudowa sieci ciepłej Dn 200 mm z przyłączem na rury preizolowane od punktu K do istniejącej komory ciepłej N27-19 i budynku ZUS
Etap IV- przebudowy sieci ciepłej 2xDn200mm.

Lokalizacja: ul. Jerzego Lanca m. Olsztyn

Wnioskodawca: MIEJSKIE PRZEDSIĘBIORSTWO ENERGETYKI CIEPŁEJ
SPÓŁKA Z O.O. W OLSZTYNIE
ul. Słoneczna 46
10-710 Olsztyn

Inwestor: MIEJSKIE PRZEDSIĘBIORSTWO ENERGETYKI CIEPŁEJ
SPÓŁKA Z O.O. W OLSZTYNIE ul.
Słoneczna 46
10-710 Olsztyn

Przewodniczący: Iwona Wiśniewska, Przewodnicząca Zespołu Uzgadniania Dokumentacji Projektowej,
MODGiK

Sposób przeprowadz.: elektroniczny

Rozp. narady: 13.11.2017
Zakończ. narady: 20.11.2017

Pouczenie:

Znaki geodezyjne i urządzenia zabezpieczające te znaki podlegają ochronie. W celu zachowania niezmiennego położenia punktów osnowy geodezyjnej roboty ziemne należy wykonywać pod nadzorem przedstawiciela jednostki geodezyjnej obsługującej budowę. W przypadku zniszczenia punktów osnowy geodezyjnej inwestor ma obowiązek na własny koszt zlecić uprawnionej jednostce wykonawstwa geodezyjnego wznowienie tych punktów.

Załącznik:
- Projekt zagospodarowania terenu

ZA ZGODNOŚĆ
Z ORYGINAŁEM
Agnieszka Krukowska

URZĄD MIASTA OLSZTYNA
Wydział Urbanistyki i Architektury
Plac Jana Pawła II 1
10-101 Olsztyn

Stanowiska uczestników narady koordynacyjnej

Lp	Nazwa instytucji	Uwagi
1	Przewodniczący narady koordynacyjnej	uzgodniono W trakcie prowadzenia robót ziemnych zachować ostrożność oraz zabezpieczyć istniejące urządzenia przed uszkodzeniem. Zachować normatywne odległości, przewidziane przepisami, od istniejących sieci i urządzeń podziemnych.
2	Zarząd Dróg, Zieleni i Transportu w Olsztynie	uzgodniono Termin i warunki wykonania robót ziemnych w pasie drogowym ulicy uzgodnić z Komisją ds. Koordynacji Robót i Bezpieczeństwa Ruchu Drogowego. Prace przy skrzyżowaniach i zbliżeniach z liniami oświetleniowymi kablowymi wykonywać ręcznie, bez użycia sprzętu mechanicznego, z zachowaniem szczególnej ostrożności, a miejsca skrzyżowań zgłosić do sprawdzenia przed zasypaniem do ZDZiT, tel. 89 544-32-73. Wykonawca prac ziemnych ponosi pełną odpowiedzialność za skutki ewentualnych uszkodzeń linii oświetleniowej
3	Energa-Operator S.A. Oddział w Olsztynie	uzgodniono Termin rozpoczęcia robót z 7- dniowym wyprzedzeniem zgłosić pisemnie do Energa-Operator S.A. Rejon Dystrybucji w Olsztynie, ul. Cicha 7. Do zawiadomienia dołączyć mapę z projektu realizowanego zadania oraz określić: termin wykonania prac, nazwę firmy prowadzącej prace, osoby odpowiedzialne za prowadzenie robót. Prace przy skrzyżowaniach i zbliżeniach z liniami energetycznymi kablowymi wykonywać ręcznie, bez użycia sprzętu mechanicznego, z zachowaniem szczególnej ostrożności, a miejsca skrzyżowań zgłosić do sprawdzenia przed zasypaniem do Rejonu Dystrybucji w Olsztynie, ul. Cicha 7, tel. 89 6121424 lub 89 6121425. Napotkane w czasie robót kolizje, zbliżenia, skrzyżowania z czynnymi urządzeniami elektroenergetyki zgłosić do Rejonu Dystrybucji w Olsztynie, ul. Cicha 7. Wykonawca prac ziemnych ponosi pełną odpowiedzialność za skutki ewentualnych awarii urządzeń energetycznych oraz spowodowanie zagrożeń dla pracowników i osób postronnych, na skutek nieprawidłowo prowadzonych prac, braku zabezpieczenia urządzeń itp. Zaprojektować rury osłonowe dwudzielne na istniejących kablach elektroenergetycznych w miejscu skrzyżowania z projektowaną infrastrukturą odpowiednio PS 110 (kolor niebieski) na kablach nN 0,4kV i PS 160 (kolor czerwony) na kablach SN 15kV. Wykonanie zabezpieczenia rurami osłonowymi przed zasypaniem zgłosić do sprawdzenia i uzyskać uzgodnienie z wpisem na projekcie zagospodarowania terenu przez pracownika Działu Zarządzania Eksploatacją w Rejonie Dystrybucji w Olsztynie, ul. Cicha 7

		Koszty napraw i poniesione straty, jak również utracone korzyści przez Rejon Dystrybucji w efekcie uszkodzeń urządzeń energetycznych podczas wykonywania robót pokrywa wykonawca. W miejscu skrzyżowania projektowanego uzbrojenia z siecią elektroenergetyczną zachować odstęp w pionie minimum 0,4 m od sieci elektroenergetycznej.
4	Orange Polska S.A.	uzgodniono Odległości projektowanych sieci uzbrojenia terenu od istniejącej infrastruktury Orange Polska S.A. oraz jej zabezpieczenie na skrzyżowaniach i zbliżeniach wykonać zgodnie z Rozporządzeniem Ministra Infrastruktury z dnia 26.10.2005 r. w sprawie warunków technicznych jakim powinny odpowiadać telekomunikacyjne obiekty budowlane i ich usytuowanie. (Dz. U. z 2005 r. Nr 219, poz. 1864 ze zm.). Na 14 dni przed rozpoczęciem budowy powiadomić bezwzględnie pisemnie Orange Polska S.A. Dostarczanie i Serwis Usług Dział Ewidencji i Zarządzania Danymi o Infrastrukturze 6 - Olsztyn, ul. Pieniężnego 21A (adres do korespondencji: 10-449 Olsztyn, al. Piłsudskiego 63A). Prace prowadzić pod ścisłym i odpłatnym nadzorem pracownika Orange Polska S.A.. Szczegóły dotyczące prowadzenia nadzorów i odbiorów końcowych oraz warunki tych usług można znaleźć na stronie: www.orange.pl/wniosek nadzor.
5	Polska Spółka Gazownictwa Sp. z o.o. Oddział Zakład Gazowniczy w Olsztynie	uzgodniono Rozpoczęcie robót zgłosić w siedzibie właściwej dla terenu inwestycji Gazowni nie później niż 7 dni przed planowanym ich rozpoczęciem. W przypadku natrafienia na niezainwentaryzowaną sieć gazową należy wstrzymać prace i niezwłocznie powiadomić właściwą dla terenu inwestycji Gazownię. Roboty ziemne należy wykonywać ręcznie z zachowaniem szczególnej ostrożności w odległości 1,5m po obu stronach od osi gazociągu. Skrzyżowania z gazociągiem przed zasypaniem zgłosić do odbioru w siedzibie właściwej dla terenu inwestycji Gazowni. Zachować wszelkie wymagane odległości od istniejącej/projektowanej sieci gazowej zgodnie z Rozporządzeniem Ministra Gospodarki z dnia 26 kwietnia 2013 r. w sprawie warunków technicznych, jakim powinny odpowiadać sieci gazowe i ich usytuowanie Dz.U. z 2013 poz. 640. Wszelkie uszkodzenia sieci gazowej Inwestor i Wykonawca zobowiązani są usunąć własnym kosztem i staraniem. Inwestor/Wykonawca w związku z uszkodzeniem sieci gazowej, ponosi odpowiedzialność z tytułu szkody wynikowej poniesionej przez PSG sp. z o.o.. O uszkodzeniu sieci gazowej sprawca zobowiązany jest niezwłocznie powiadomić Pogotowie Gazowe nr tel. 992.
6	Przedsiębiorstwo Wodociągów i Kanalizacji Spółka z o.o. w Olsztynie	uzgodniono
7	Intelly J. Niski Spółka Jawna	uzgodniono

ZA ZGODNOŚĆ
Z ORYGINAŁEM
Agnieszka Krukowska

- 16 -

8	Miejskie Przedsiębiorstwo Energetyki Ciepłej Spółka z o.o. w Olsztynie	uzgodniono
9	Wydział Inwestycji Miejskich Urzędu Miasta Olsztyna	uzgodniono
10	Wydział Środowiska Urzędu Miasta Olsztyna	uzgodniono Inwentaryzację dendrologiczną i projekt gospodarki drzewostanem uzgodnić w Wydziale Środowiska Urzędu Miasta Olsztyna.
11	Jednostka Realizująca Projekt V Urzędu Miasta Olsztyna	uzgodniono Projekt nie dotyczy obszaru objętego inwestycjami realizowanymi przez JRP V.
12	Miejskie Przedsiębiorstwo Komunikacyjne Sp. z o.o.	uzgodniono
13	Multimedia Polska S.A.	uzgodniono Termin robót należy zgłosić do Działu Eksploatacji Multimedia w Olsztynie, ul. Kard. Wyszyńskiego 1, na minimum 7 dni przed ich rozpoczęciem (kontakt: Prądyński Mariusz - tel.691 766 985, Kawecki Piotr - tel.691 766 971). W przypadku uszkodzenia sieci telekomunikacyjnej niezwłocznie powiadomić Dział Eksploatacji Multimedia w Olsztynie, ul. Kard. Wyszyńskiego 1, (kontakt: Prądyński Mariusz - tel.691 766 985, Kawecki Piotr - tel.691 766 971). Wszelkie uszkodzenia sieci kablowej zostaną usunięte na koszt Inwestora/Wykonawcy. Multimedia Polska S.A. zastrzega sobie możliwość dochodzenia roszczeń z tytułu strat w ruchu telekomunikacyjnym powstałym w wyniku uszkodzenia sieci Multimedia Polska.
14	Uniwersytet Warmińsko-Mazurski w Olsztynie Ośrodek Eksploatacji i Zarządzania Miejską Siecią Komputerową OLMAN	uzgodniono Na 14 dni przed rozpoczęciem budowy powiadomić bezwzględnie pisemnie Uniwersytet Warmińsko-Mazurski w Olsztynie Ośrodek Eksploatacji i Zarządzania Miejską Siecią Komputerową OLMAN, 10-726 Olsztyn ul. Heweliusza 8, wskazując w piśmie wykonawcę prac. Odległości projektowanych sieci uzbrojenia terenu od istniejącej infrastruktury UWM w Olsztynie oraz jej zabezpieczenie na skrzyżowaniach i zbliżeniach wykonać zgodnie z Rozporządzeniem Ministra Infrastruktury z dnia 26.10.2005 r. w sprawie warunków technicznych jakim powinny odpowiadać telekomunikacyjne obiekty budowlane i ich usytuowanie. (Dz. U. z 2005 r. Nr 219, poz. 1864 ze zm.). Istniejącą infrastrukturę teletechniczną należy zabezpieczyć rurami dwudzielnymi typu A 160 PS. Prace ziemne w miejscach zbliżeń i skrzyżowań z istniejącą infrastrukturą teletechniczną wykonywać ręcznie. Wszelkie uszkodzenia sieci teletechnicznej UWM w Olsztynie zostaną usunięte na koszt inwestora i wykonawcy. Prace prowadzić pod ścisłym i odpłatnym nadzorem ustalonym przez Uniwersytet Warmińsko-Mazurski w Olsztynie Ośrodek Eksploatacji i Zarządzania Miejską Siecią Komputerową OLMAN, telefony do kontaktu: tel.



ZA ZGODNOŚĆ
Z ORYGINAŁEM
Agnieszka Krukowska

		895234350, tel. kom. 603 565 200.
15	Wydział Informatyki Urzędu Miasta Olsztyna	uzgodniono Napotkane w czasie robót kolizje, zbliżenia, skrzyżowania z infrastrukturą teletechniczną Gminy Olsztyn należy zgłosić do Urzędu Miasta Olsztyna, Wydziału Informatyki Pl. Jana Pawła II 1, 10-101 Olsztyn. Tel. 89 527 31 11 w.713, 722 33 44 40.

z up. PREZYDENTA OLSZTYNA

Podpis przewodniczącego narady koordynacyjnej

Iwona Wisniewska
Przewodnicząca Zespołu Uzgadniania
Dokumentacji ProjektowejZA ZGODNOŚĆ
Z ORYGINAŁEM
Agnieszka KrukowskaURZĄD MIASTA OLSZTYNA
Wydział Urbanistyki i Architektury
Plac Jana Pawła II 1
10-101 Olsztyn

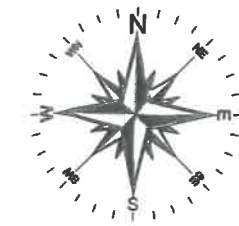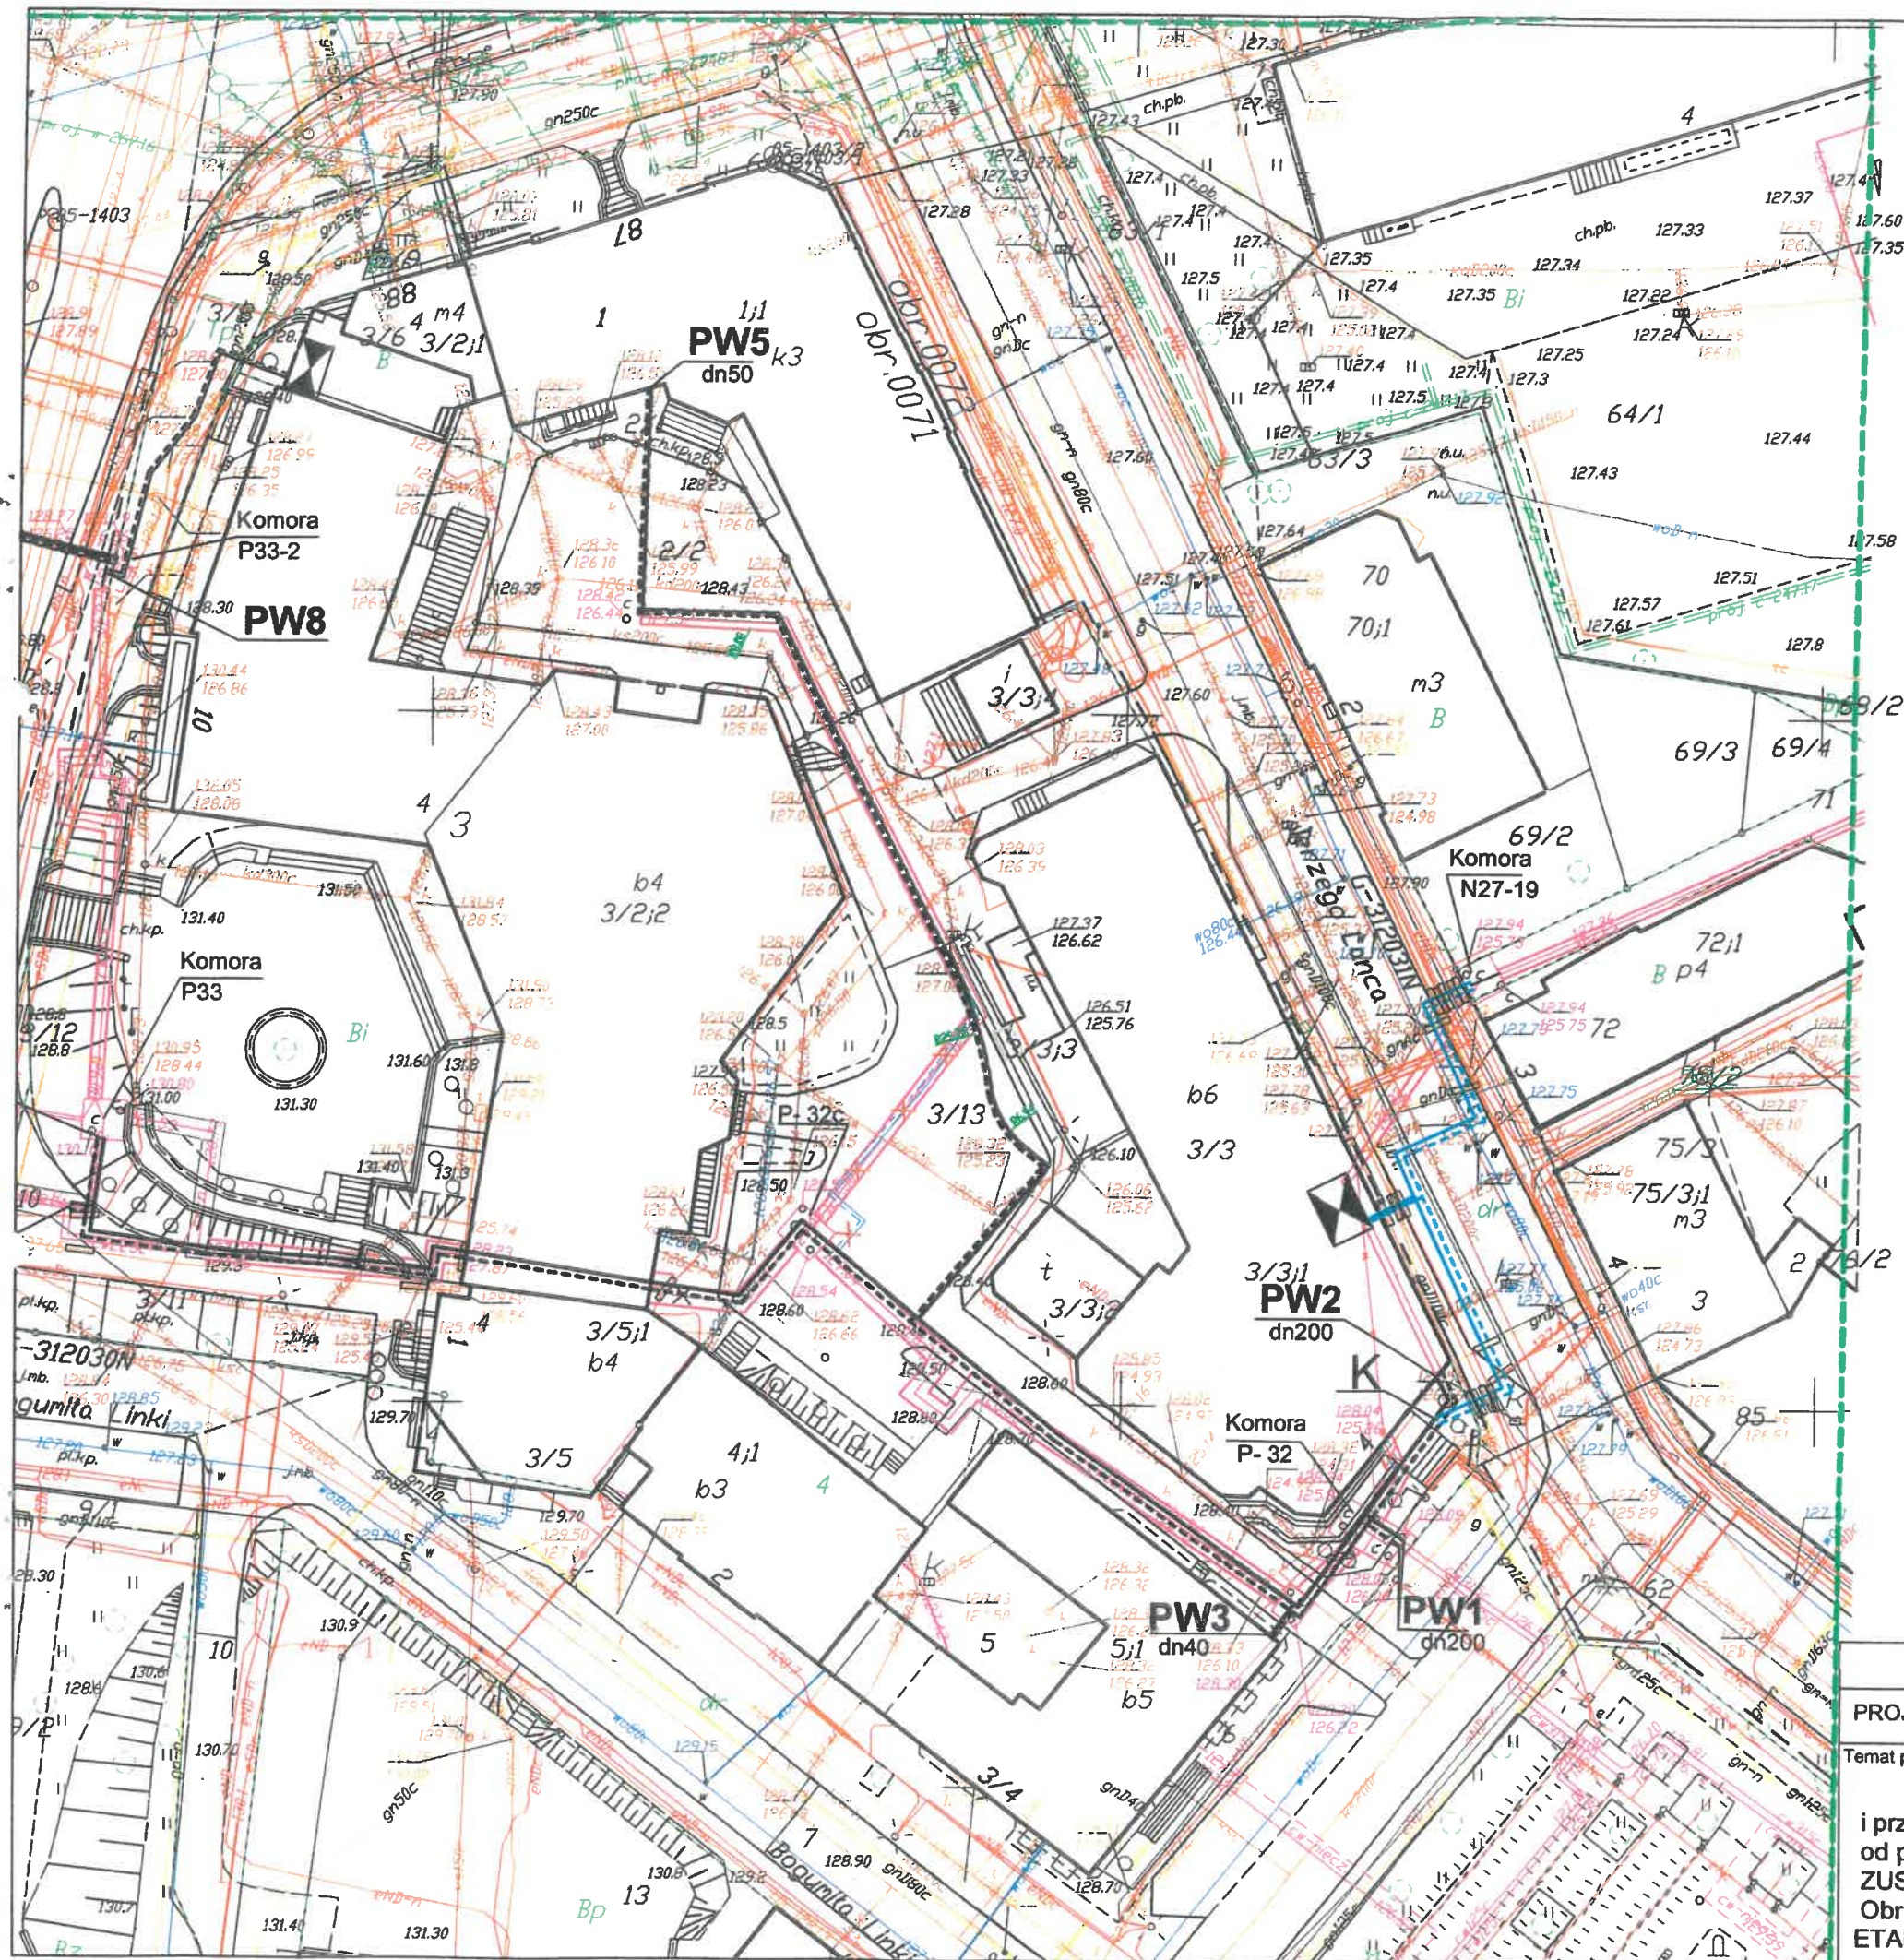

PREZYDENT OLSZTYNA

Dokumentacja nr: GGN.6630.5M.2017 była przedmiotem
narady koordynacyjnej przeprowadzonej w formie:
zebrania zainteresowanych podmiotów
w siedzibie MODGIK w Olsztynie;
za pomocą środków komunikacji elektronicznej

Olsztyn, dn. 10.11.2017

z up. PREZYDENTA OLSZTYNY
Podpis przewodniczącego Rady
Przewodnicząca Zespołu Uzgodniania
Dokumentacji Projektowej

ZA ZGODNOŚĆ
Z ORYGINAŁEM
Agnieszka Krukowska

LEGENDA:

- istniejąca sieć ciepłownicza
- projektowane przebud. sieci i przyłącza
ciepłych na rury preizol. wg odręb. opracowania
- projektowana przebud. sieci ciepłej i przyłącza
na rury preizolowane od punktu K do N27-19
- węzeł cieplny
- istniejący ciepłociąg do korekty graficznej
- rura osłonowa dwudzielna na: eN, gaz, t.

OŚWIADCZAM, ŻE TREŚĆ MAPY, NA KTÓREJ WYKONANO NINIEJSZY
PROJEKT JEST ZGODNA Z TREŚCIĄ MAPY ZASADNICZEJ WYDANEJ
PRZEZ MODGIK W OLSZTYNIE, NR P.286.2.2017.851.

Miejskie Przedsiębiorstwo Energetyki Ciepłej Spółka z o.o. w Olsztynie

PROJEKT ZAGOSPODAROWANIA TERENU			
Temat projektu: Przebudowa sieci ciepłej Dn200mm i przyłącza Dn65mm na rury preizolowane od punktu K do istn. komory N23-19 i bud. ZUS-u przy ul. Jerzego Lanca w Olsztynie. Obr.71 dz. 3/3, obr.72 dz. nr: 61, 71. ETAP -IV.	FUNKCJA:	Nazwisko numer uprawnień:	PODPIS:
	Projektant branża sanitarna	inż. A. Krukowska upr. 233/92/OL	
	Sprawdzający branża sanitarna	mgr inż. A. Demczyńska upr. WAM/0072/POOS/12	
	Data: 11.2017r.	Skala: 1:500	Rys. nr: 1

Olsztyn, dn. 20.11.2017 r.

PREZYDENT OLSZTYNA

Zespół Uzgadniania Dokumentacji Projektowej
10-575 Olsztyn, Al. Piłsudskiego 7/9
tel. (89) 523 24 77

**ODPIS
PROTOKOŁU Z NARADY KOORDYNACYJNEJ
W SPRAWIE NR GGN.6630.512.2017**

Na podstawie art. 28b ust.1 i ust. 7 ustawy z dnia 17 maja 1989 r. - Prawo geodezyjne i kartograficzne (tj. Dz. U. z 2016 r. poz. 1629, z późn. zm.) na naradzie koordynacyjnej uzgodniono przedłożony projekt pod warunkiem uwzględnienia uwag zawartych na następnych stronach.

Przedmiot narady: Zmiana trasy projektowanej przebudowy sieci ciepłej i przyłączy na rury preizolowane na odcinku: B-b, F-G, H (dz. bud. nr 2/2, 3/13, 4 obr. 71) - aneks do projektu uzgodnionego w toku sprawy nr GGN.6630.480.2017 z dn.30.10.2017 r.

Lokalizacja: pl. Konsulatu Polskiego m. Olsztyn

Wnioskodawca: MIEJSKIE PRZEDSIĘBIORSTWO ENERGETYKI CIEPŁNEJ
SPÓŁKA Z O.O. W OLSZTYNIE
ul. Słoneczna 46
10-710 Olsztyn

Inwestor: MIEJSKIE PRZEDSIĘBIORSTWO ENERGETYKI CIEPŁNEJ
SPÓŁKA Z O.O. W OLSZTYNIE
ul. Słoneczna 46
10-710 Olsztyn

Przewodniczący: Iwona Wiśniewska, Przewodnicząca Zespołu Uzgadniania Dokumentacji Projektowej, MODGiK

Sposób przeprowadz.: elektroniczny

Rozp. narady: 13.11.2017
Zakończ. narady: 20.11.2017

Pouczenie:

Znaki geodezyjne i urządzenia zabezpieczające te znaki podlegają ochronie. W celu zachowania niezmiennego położenia punktów osnowy geodezyjnej roboty ziemne należy wykonywać pod nadzorem przedstawiciela jednostki geodezyjnej obsługującej budowę. W przypadku zniszczenia punktów osnowy geodezyjnej inwestor ma obowiązek na własny koszt zlecić uprawnionej jednostce wykonawstwa geodezyjnego wznowienie tych punktów.

Załącznik:
- Projekt zagospodarowania terenu

URZĄD MIASTA OLSZTYNA
Wydział Urbanistyki i Architektury
Plac Jana Pawła II 14
10-101 Olsztyn

ZA ZGODNOŚCIĄ
Z ORYGINAŁEM
Agnieszka Krukowska

-19-

Stanowiska uczestników narady koordynacyjnej

Lp	Nazwa instytucji	Uwagi
1	Przewodniczący narady koordynacyjnej	uzgodniono W trakcie prowadzenia robót ziemnych zachować ostrożność oraz zabezpieczyć istniejące urządzenia przed uszkodzeniem.
2	Zarząd Dróg, Zieleni i Transportu w Olsztynie	uzgodniono Termin i warunki wykonania robót ziemnych w pasie drogowym ulicy uzgodnić z Komisją ds. Koordynacji Robót i Bezpieczeństwa Ruchu Drogowego.
3	Energa-Operator S.A. Oddział w Olsztynie	uzgodniono Termin rozpoczęcia robót z 7- dniowym wyprzedzeniem zgłosić pisemnie do Energa-Operator S.A. Rejon Dystrybucji w Olsztynie, ul. Cicha 7. Do zawiadomienia dołączyć mapę z projektu realizowanego zadania oraz określić: termin wykonania prac, nazwę firmy prowadzącej prace, osoby odpowiedzialne za prowadzenie robót. Prace przy skrzyżowaniach i zbliżeniach z liniami energetycznymi kablowymi wykonywać ręcznie, bez użycia sprzętu mechanicznego, z zachowaniem szczególnej ostrożności, a miejsca skrzyżowań zgłosić do sprawdzenia przed zasypaniem do Rejonu Dystrybucji w Olsztynie, ul. Cicha 7, tel. 89 6121424 lub 89 6121425. Napotkane w czasie robót kolizje, zbliżenia, skrzyżowania z czynnymi urządzeniami elektroenergetyki zgłosić do Rejonu Dystrybucji w Olsztynie, ul. Cicha 7. Wykonawca prac ziemnych ponosi pełną odpowiedzialność za skutki ewentualnych awarii urządzeń energetycznych oraz spowodowanie zagrożeń dla pracowników i osób postronnych, na skutek nieprawidłowo prowadzonych prac, braku zabezpieczenia urządzeń itp. Zaprojektować rury osłonowe dwudzielne na istniejących kablach elektroenergetycznych w miejscu skrzyżowania z projektowaną infrastrukturą odpowiednio PS 110 (kolor niebieski) na kablach nN 0,4kV i PS 160 (kolor czerwony) na kablach SN 15kV. Wykonanie zabezpieczenia rurami osłonowymi przed zasypaniem zgłosić do sprawdzenia i uzyskać uzgodnienie z wpisem na projekcie zagospodarowania terenu przez pracownika Działu Zarządzania Eksploatacją w Rejonie Dystrybucji w Olsztynie, ul. Cicha 7 Koszty napraw i poniesione straty, jak również utracone korzyści przez Rejon Dystrybucji w efekcie uszkodzeń urządzeń energetycznych podczas wykonywania robót pokrywa wykonawca. W miejscu skrzyżowania projektowanego uzbrojenia z siecią elektroenergetyczną zachować odstęp w pionie minimum 0,4 m od sieci elektroenergetycznej.
4	Orange Polska S.A.	uzgodniono

ZA ZGODNOŚĆ
Z ORYGINAŁEM
Agnieszka Krukowska

5	Polska Spółka Gazownictwa Sp. z o.o. Oddział Zakład Gazowniczy w Olsztynie	uzgodniono Rozpoczęcie robót zgłosić w siedzibie właściwej dla terenu inwestycji Gazowni nie później niż 7 dni przed planowanym ich rozpoczęciem. W przypadku natrafienia na niezinwentaryzowaną sieć gazową należy wstrzymać prace i niezwłocznie powiadomić właściwą dla terenu inwestycji Gazownię. Roboty ziemne należy wykonywać ręcznie z zachowaniem szczególnej ostrożności w odległości 1,5m po obu stronach od osi gazociągu. Skrzyżowania z gazociągiem przed zasypianiem zgłosić do odbioru w siedzibie właściwej dla terenu inwestycji Gazowni. Zachować wszelkie wymagane odległości od istniejącej/projektowanej sieci gazowej zgodnie z Rozporządzeniem Ministra Gospodarki z dnia 26 kwietnia 2013 r. w sprawie warunków technicznych, jakim powinny odpowiadać sieci gazowe i ich usytuowanie Dz.U. z 2013 poz. 640. Wszelkie uszkodzenia sieci gazowej Inwestor i Wykonawca zobowiązani są usunąć własnym kosztem i staraniem. Inwestor/Wykonawca w związku z uszkodzeniem sieci gazowej, ponosi odpowiedzialność z tytułu szkody wynikowej poniesionej przez PSG sp. z o.o.. O uszkodzeniu sieci gazowej sprawca zobowiązany jest niezwłocznie powiadomić Pogotowie Gazowe nr tel. 992.
6	Przedsiębiorstwo Wodociągów i Kanalizacji Spółka z o.o. w Olsztynie	uzgodniono
7	Intelly J. Niski Spółka Jawna	uzgodniono
8	Miejskie Przedsiębiorstwo Energetyki Ciepłej Spółka z o.o. w Olsztynie	uzgodniono
9	Wydział Inwestycji Miejskich Urzędu Miasta Olsztyna	uzgodniono
10	Wydział Środowiska Urzędu Miasta Olsztyna	uzgodniono Inwentaryzację dendrologiczną i projekt gospodarki drzewostanem uzgodnić w Wydziale Środowiska Urzędu Miasta Olsztyna.
11	Jednostka Realizująca Projekt V Urzędu Miasta Olsztyna	uzgodniono Projekt nie dotyczy obszaru objętego inwestycjami realizowanymi przez JRP V.
12	Miejskie Przedsiębiorstwo Komunikacyjne Sp. z o.o.	uzgodniono
13	Multimedia Polska S.A.	uzgodniono Termin robót należy zgłosić do Działu Eksploatacji Multimedia w Olsztynie, ul. Kard. Wyszyńskiego 1, na minimum 7 dni przed ich rozpoczęciem (kontakt: Prądyński Mariusz - tel.691 766 985, Kawecki Piotr - tel.691 766 971). W przypadku uszkodzenia sieci telekomunikacyjnej niezwłocznie powiadomić Dział Eksploatacji Multimedia w Olsztynie, ul. Kard. Wyszyńskiego 1, (kontakt: Prądyński Mariusz - tel.691 766 985, Kawecki Piotr - tel.691 766 971).

ZA ZGODNOŚĆ
Z ORYGINAŁEM
Agnieszka Krukowska



-20-

		Wszelkie uszkodzenia sieci kablowej zostaną usunięte na koszt Inwestora/Wykonawcy. Multimedia Polska S.A. zastrzega sobie możliwość dochodzenia roszczeń z tytułu strat w ruchu telekomunikacyjnym powstałym w wyniku uszkodzenia sieci Multimedia Polska.
14	Uniwersytet Warmińsko-Mazurski w Olsztynie Ośrodek Eksploatacji i Zarządzania Miejską Siecią Komputerową OLMAN	uzgodniono Na 14 dni przed rozpoczęciem budowy powiadomić bezwzględnie pisemnie Uniwersytet Warmińsko-Mazurski w Olsztynie Ośrodek Eksploatacji i Zarządzania Miejską Siecią Komputerową OLMAN, 10-726 Olsztyn ul. Heweliusza 8, wskazując w piśmie wykonawcę prac. Odległości projektowanych sieci uzbrojenia terenu od istniejącej infrastruktury UWM w Olsztynie oraz jej zabezpieczenie na skrzyżowaniach i zbliżeniach wykonać zgodnie z Rozporządzeniem Ministra Infrastruktury z dnia 26.10.2005 r. w sprawie warunków technicznych jakim powinny odpowiadać telekomunikacyjne obiekty budowlane i ich usytuowanie. (Dz. U. z 2005 r. Nr 219, poz. 1864 ze zm.). Istniejącą infrastrukturę teletechniczną należy zabezpieczyć rurami dwudzielnymi typu A 160 PS. Prace ziemne w miejscach zbliżeń i skrzyżowań z istniejącą infrastrukturą teletechniczną wykonywać ręcznie. Wszelkie uszkodzenia sieci teletechnicznej UWM w Olsztynie zostaną usunięte na koszt inwestora i wykonawcy. Prace prowadzić pod ścisłym i odpłatnym nadzorem ustalonym przez Uniwersytet Warmińsko-Mazurski w Olsztynie Ośrodek Eksploatacji i Zarządzania Miejską Siecią Komputerową OLMAN, telefony do kontaktu: tel. 895234350, tel. Kom. 603 565 200.
15	Wydział Informatyki Urzędu Miasta Olsztyna	uzgodniono Napotkane w czasie robót kolizje, zbliżenia, skrzyżowania z infrastrukturą teletechniczną Gminy Olsztyn należy zgłosić do Urzędu Miasta Olsztyna, Wydziału Informatyki Pl. Jana Pawła II 1, 10-101 Olsztyn. Tel. 89 527 31 11 w.713, 722 33 44 40.

Podpis przewodniczącego rady koordynacyjnej

Iwona Wiśniewska
Przewodnicząca Zespołu Uzgadniania
Dokumentacji Projektowej

ZA ZGODNOŚĆ
Z ORYGINAŁEM
Agnieszka Krukowska

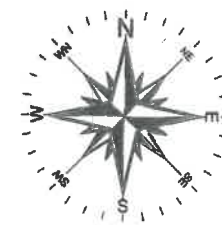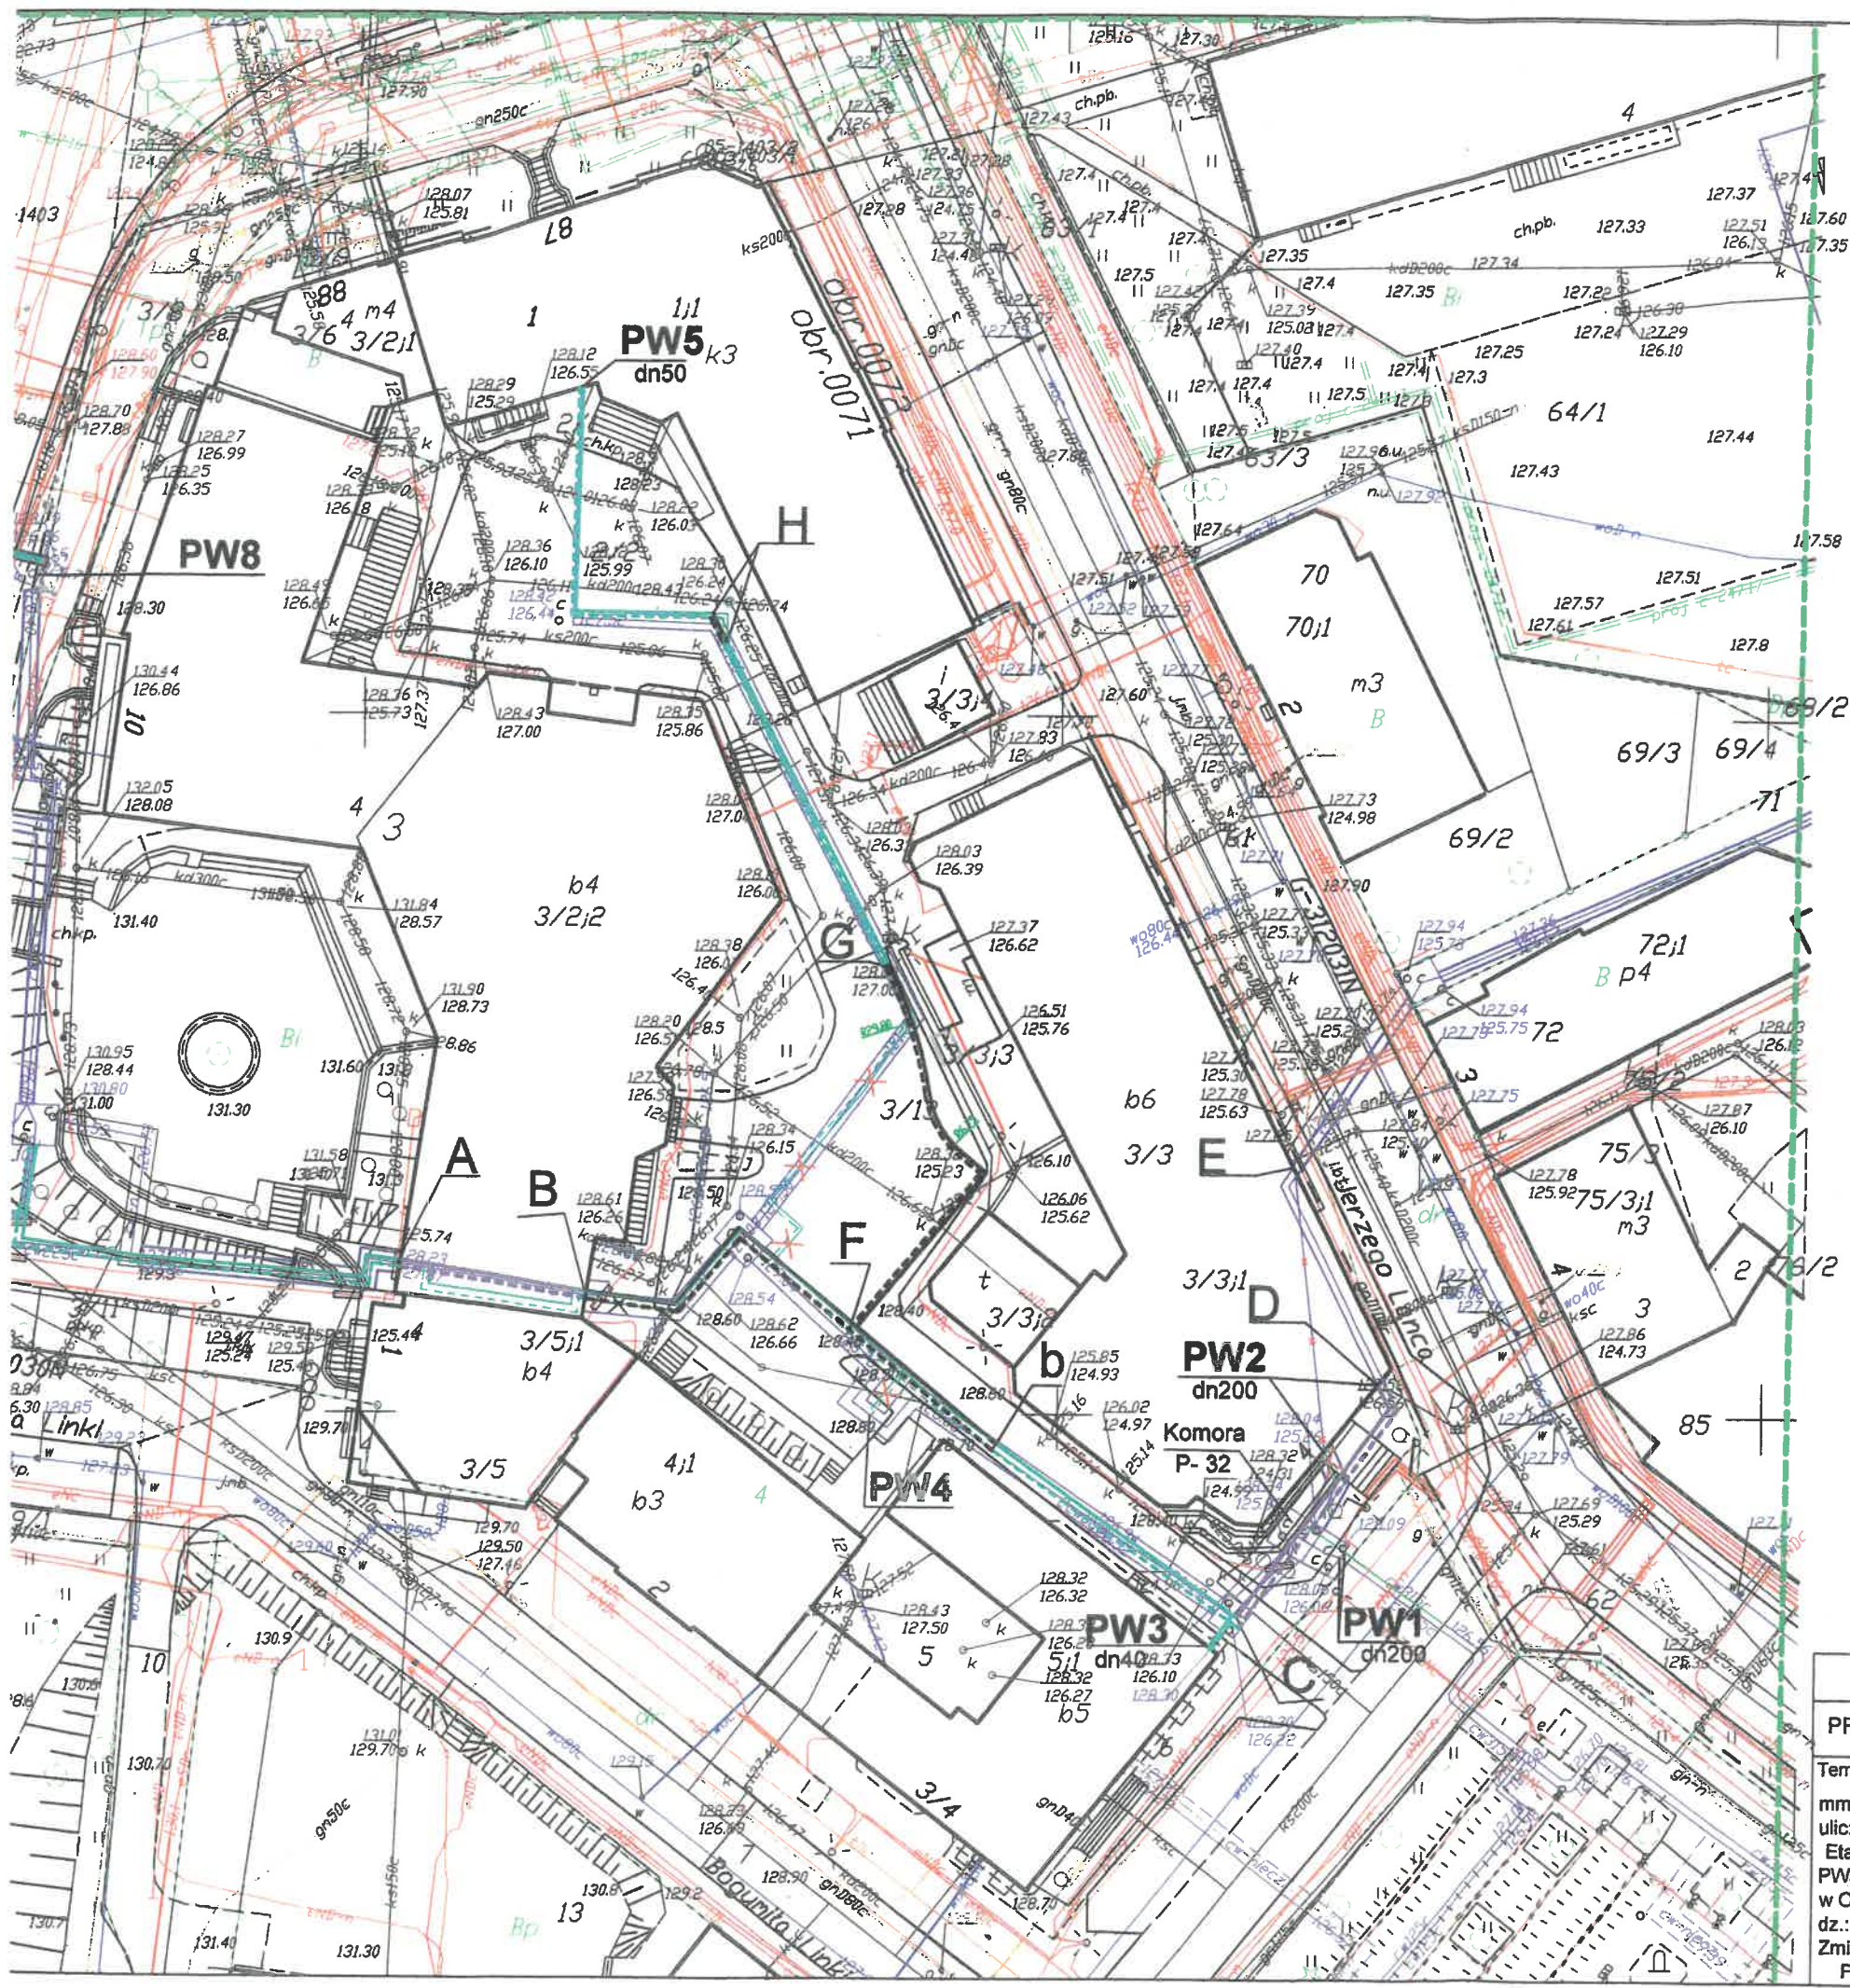

PREZYDENT OLSZTYNA

Dokumentacja nr: GGN.6630.512.2017 była przedmiotem
narady koordynacyjnej przeprowadzonej w formie:
zebrania zainteresowanych podmiotów
w siedzibie MODGIK w Olsztynie;
za pomocą środków komunikacji elektronicznej

Olsztyn, dn. 30.11.2017
z up. PREZYDENTA OLSZTYNA
Podpisał: *[Signature]*
Przewodnicząca Zespołu Uzgadniania
Dokumentacji Projektowej

ZA ZGODNOŚĆ
Z ORYGINAŁEM
Agnieszka Krukowska

LEGENDA:



- istniejąca sieć ciepła z przyłączami
- projektowana przebudowa sieci i przyłączy ciepłych na preizolowane uzgodn. na ZUDP
- nieaktualna trasa proj. przebud. ciepłociągu
- korekta proj. przebudowy sieci i przyłączy na rury preizol., odcinki: A-B, C-D uzgodn. na ZUDP
- korekta trasy przebud. ciepłociągu na odcinkach: B-b, F-G i H
- istniejący ciepłociąg do korekty graficznej

OŚWIADCZAM, ŻE TREŚĆ MAPY, NA KTÓREJ WYKONANO NINIEJSZY PROJEKT JEST ZGODNA Z TREŚCIĄ MAPY ZASADNICZEJ WYDANEJ PRZEZ MODGIK W OLSZTYNIE, NR P.286.2.2017.851.

Miejskie Przedsiębiorstwo Energetyki Ciepłej Spółka z o.o. w Olsztynie

PROJEKT ZAGOSPODAROWANIA TERENU - rys. zamienny			
Temat projektu: Przebudowa sieci 2x Dn:200, 150, 125, 100 mm i przyłączy ciepłych na rury preizolowane w rejonie ulic: M. Curie-Słodowskiej (Ratusz), Linki, 1-go Maja. Etap I - ul. B. Linki od punktu PW1 do p-któw: PW2, PW3, PW5, PW6, PW7 i od PW8 do bud. Biblioteki ul.1-go Maja 5 w Olsztynie. Obr.63 dz.:122/3, 117/2, 116, 109/2, obr.71 dz.: 2/1, 1, 2/2, 3/3, 3/5, 3/8, 3/11, 3/13, 4, 5 i 6. Zmiana projektowanej trasy ciepłociągu na odcinku: B-b, F-G i H. (dz. bud. nr: 2/2, 4, 3/13 obr.71).			
FUNKCJA:	Nazwisko numer uprawnień:	PODPIS:	
Projektant branża sanitarna	inż. A. Krukowska upr. 233/92/OL	<i>[Signature]</i>	
Sprawdzający branża sanitarna	mgr inż. A. Demczyńska upr. WAM/0072/POOS/12	<i>[Signature]</i>	
Data:	Skala:	Rys. nr.	
10.2017r.	1:500	1	

URZĄD MIASTA OLSZTYNA
Wydział Urbanistyki i Architektury

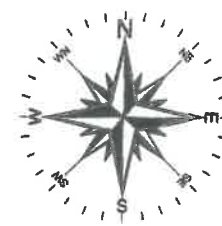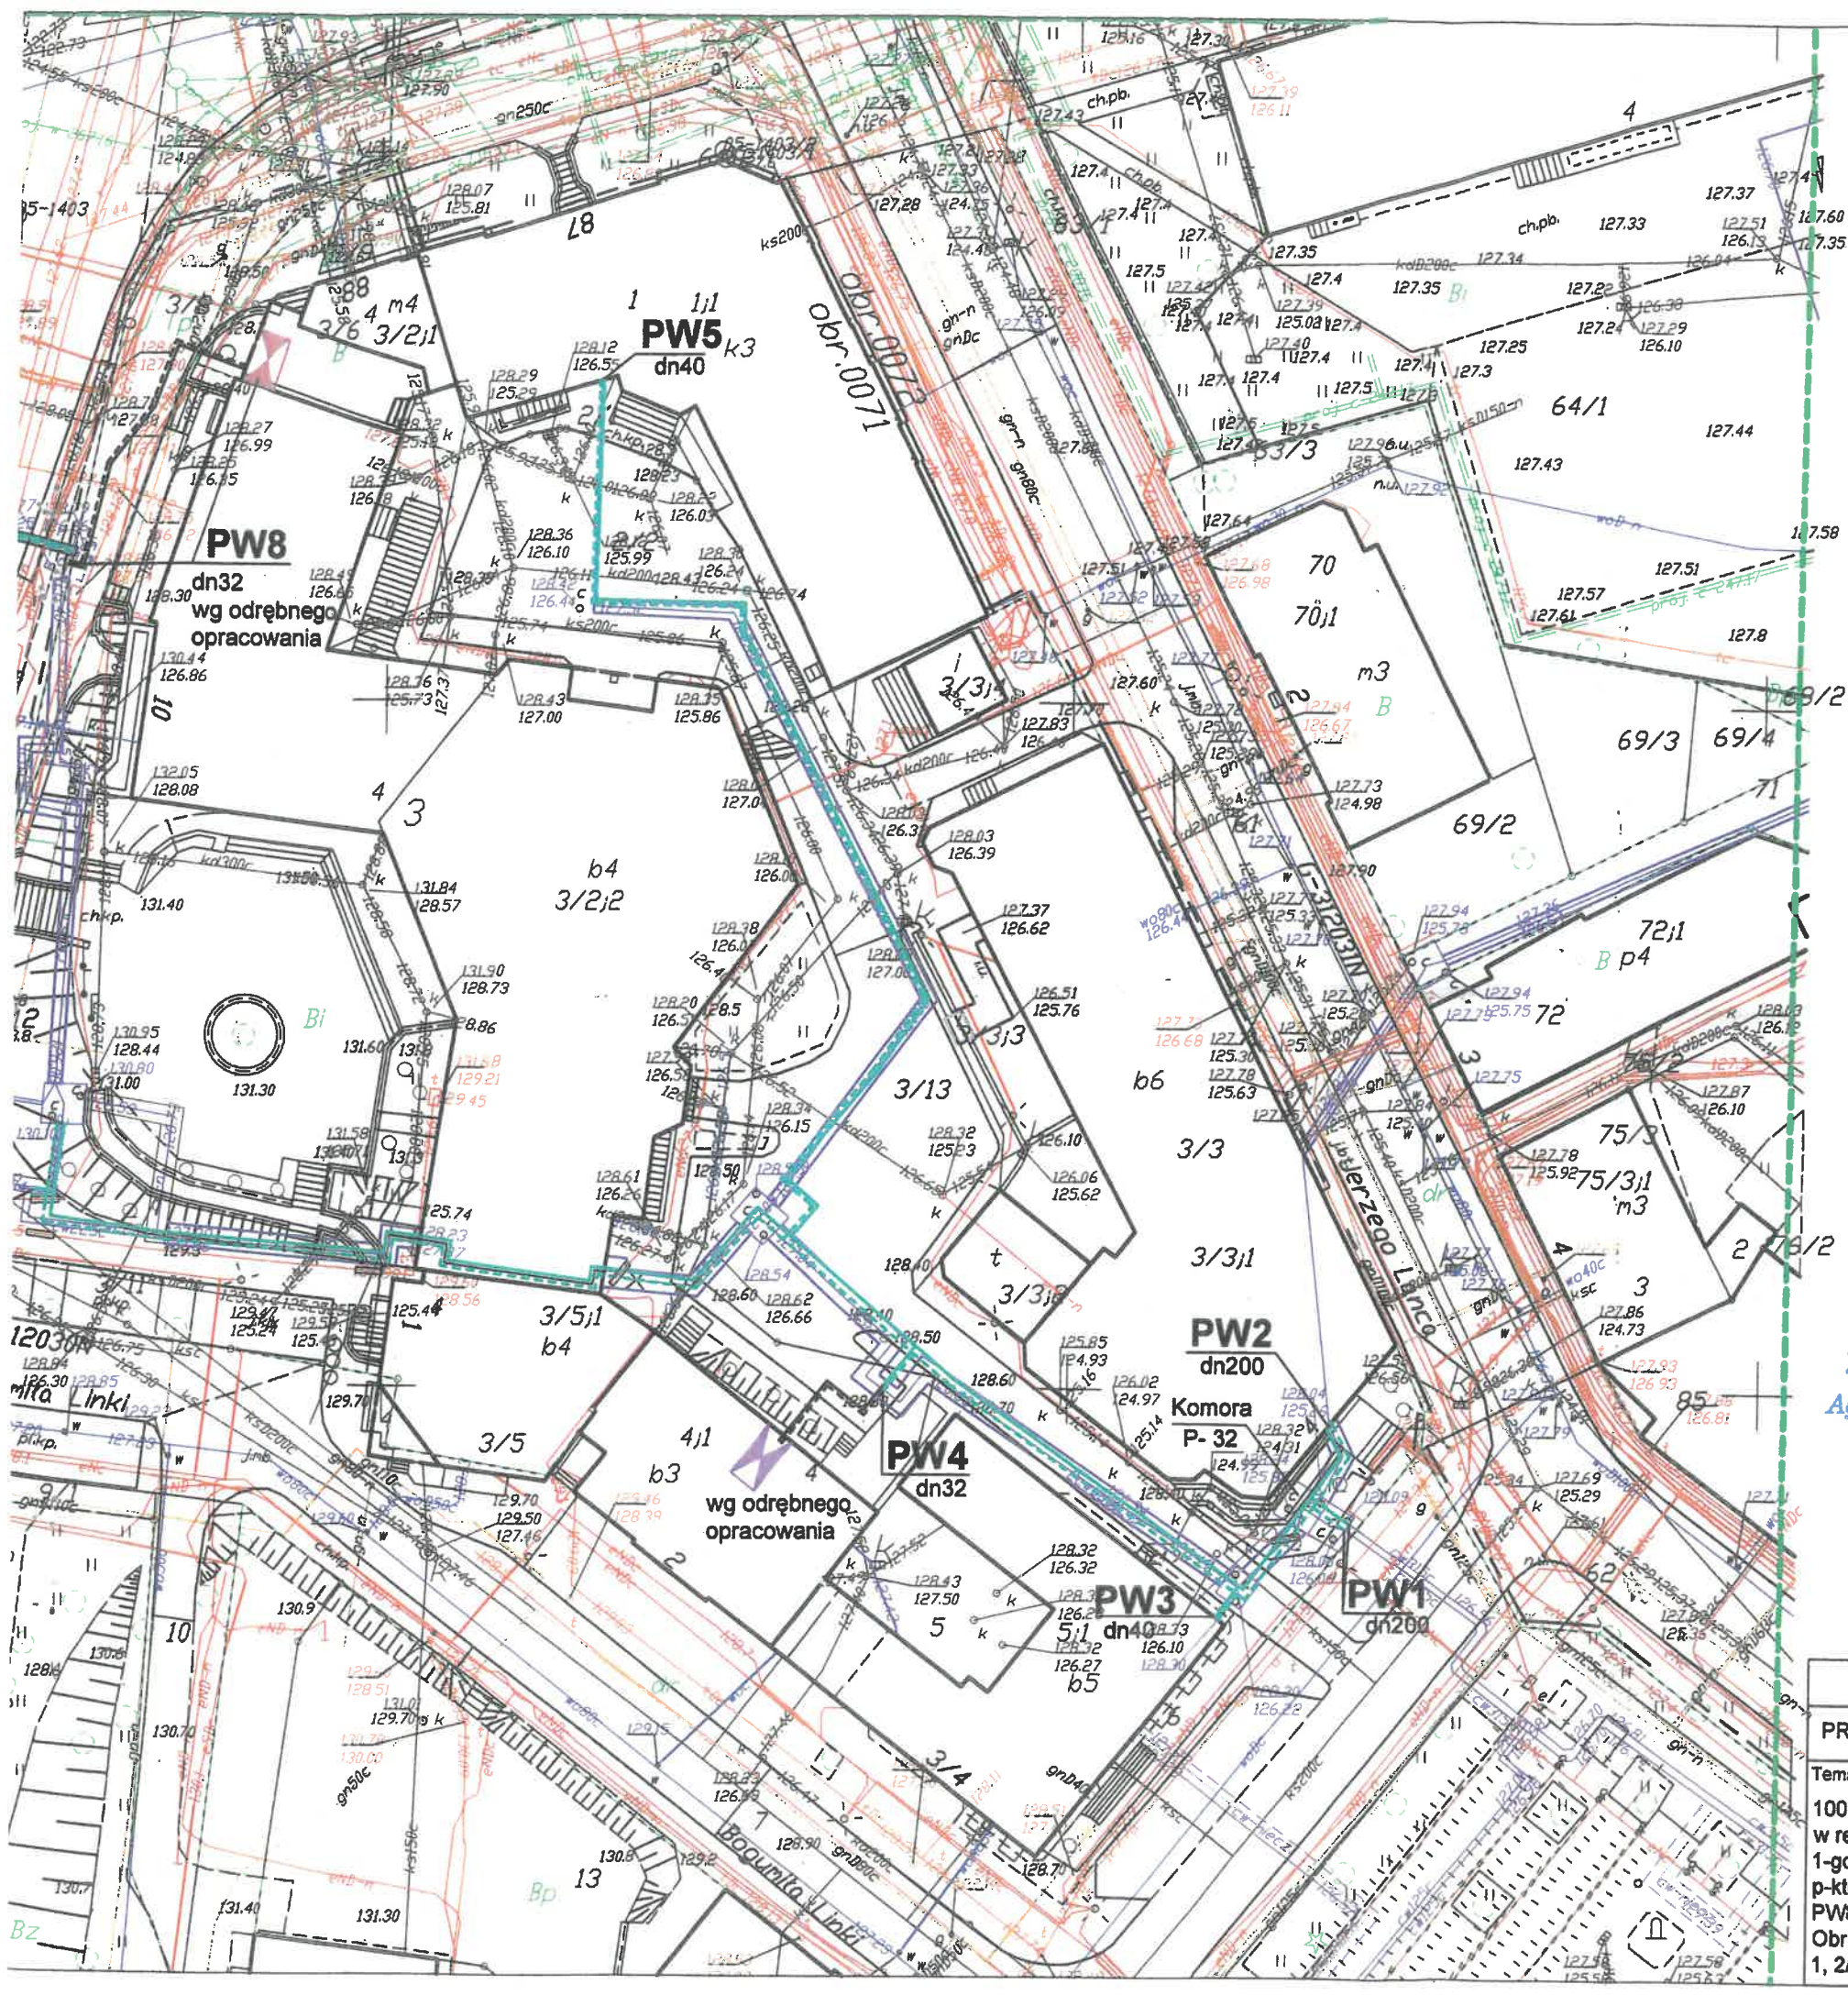

UZGODNIENIE:

Wyraża się zgodę:
na wejście na teren (działka nr 109/2 obręb 63) Wspólnoty Mieszkaniowej
nr 5A ul. 1-go Maja a administrowane przez Obsługę Nieruchomości Anna
Malwina Wolff przy ul. Żelaznej 4 w Olsztynie projektowanej przebudowy
przyłącza ciepłego na rury preizolowane od punktu PW8 do budynku
Wojewódzkiej Biblioteki Publicznej przy ul. 1-go Maja 5 w Olsztynie

Olsztyn dn. 05.10.17

Podpis.....

Pieczęć
OBSŁUGA NIERUCHOMOŚCI
Anna Malwina Wolff
ul. Żelazna 4, 10-419 Olsztyn
NIP 5591317097

OBSŁUGA NIERUCHOMOŚCI
SPECIALISTA DS. TECHNICZNYCH
mgr inż. Mariusz Sułowski

LEGENDA:

- istniejąca sieć ciepłownicza
- projektowane preizolowane przyłącze ciepłownicze wg odręb. opracowania
- projektowana przebudowa sieci i przyłączy ciepłych na preizolowane
- węzeł cieplny

ZA ZGODNOŚĆ
Z ORYGINAŁEM
Agnieszka Krukowska

OŚWİADCZAM, ŻE TREŚĆ MAPY, NA KTÓREJ WYKONANO NINIEJSZY
PROJEKT JEST ZGODNA Z TREŚCIĄ MAPY ZASADNICZEJ WYDANEJ
PRZEZ MODGIK W OLSZTYNIE, NR P.286.2.2017.851.

Miejskie Przedsiębiorstwo Energetyki Ciepłej Spółka z o.o. w Olsztynie

PROJEKT ZAGOSPODAROWANIA TERENU		FUNKCJA:	Nazwisko numer uprawnień:	PODPIS:
Temat projektu: Przebudowa sieci 2x Dn:200, 150, 125, 100mm i przyłączy ciepłych na rury preizolowane w rejonie ulic: M. Curie- Słodowskiej (Ratusz), Linki, 1-go Maja. Etap I- ul. B. Linki od punktu PW1 do p-któw: PW2, PW3, PW4, PW5, PW6, PW7 i od PW8 do bud. Biblioteki ul. 1-go Maja 5 w Olsztynie. Obr.63 dz.:122/3, 117/2, 116, 109/2, obr.71 dz.: 2/1, 1, 2/2, 3/3, 3/5, 3/8, 3/11, 3/13, 4, 5 i 6.		Projektant branża sanitarna	inż. A. Krukowska upr. 233/92/OL	
		Sprawdzający branża sanitarna	mgr inż. A. Demczyńska upr. WAM/0072/POOS/12	
		Data:	Skala:	Rys. nr:
		09.2017r.	1:500	1

URZĄD MIASTA OLSZTYN
Wydział Inżynierii i Architektury
Plac 1-go Maja II.1
10-001 Olsztyn



WOJEWÓDZKA BIBLIOTEKA PUBLICZNA W OLSZTYNIE

im. Emilii Sukertowej-Biedrawiny

10-117 Olsztyn, ul. 1 Maja 5

tel. (89) 524 90 32 | fax (89) 524 90 31

www.wbp.olsztyn.pl | e-mail: wbp@wbp.olsztyn.pl

ADM.322.2.3.2017

Olsztyn 04.10.2017 r.

Pan

Konrad Krzysztof Nowak

Prezes Zarządu

MPEC Spółka z o.o.

ul. Słoneczna 46

10-710 Olsztyn


fax. (89) 524 02 10

W odpowiedzi na pismo MPEC PT-DT-TI/28/234/2017 z dnia 27.09.2017 r.,
Wojewódzka Biblioteka Publiczna w Olsztynie wyraża zgodę na wejście na teren działek
będących w użytkowaniu wieczystym WBP i przesyła 1 egzemplarz podpisanego
uzgodnienia.

DYREKTOR
Andrzej Marcinkiewicz

**ZA ZGODNOŚĆ
Z ORYGINAŁEM**
Agnieszka Krukowska

URZĄD MIASTA OLSZTYNIA
Wydział Urbanistyki i Architektury
Plac Jana Pawła II 1
10-101 Olsztyn
KANCELARIA
MPEC Sp z o.o. w Olsztynie
05.10.2017 P/1111283
Wpłynęło dn. Ldz.

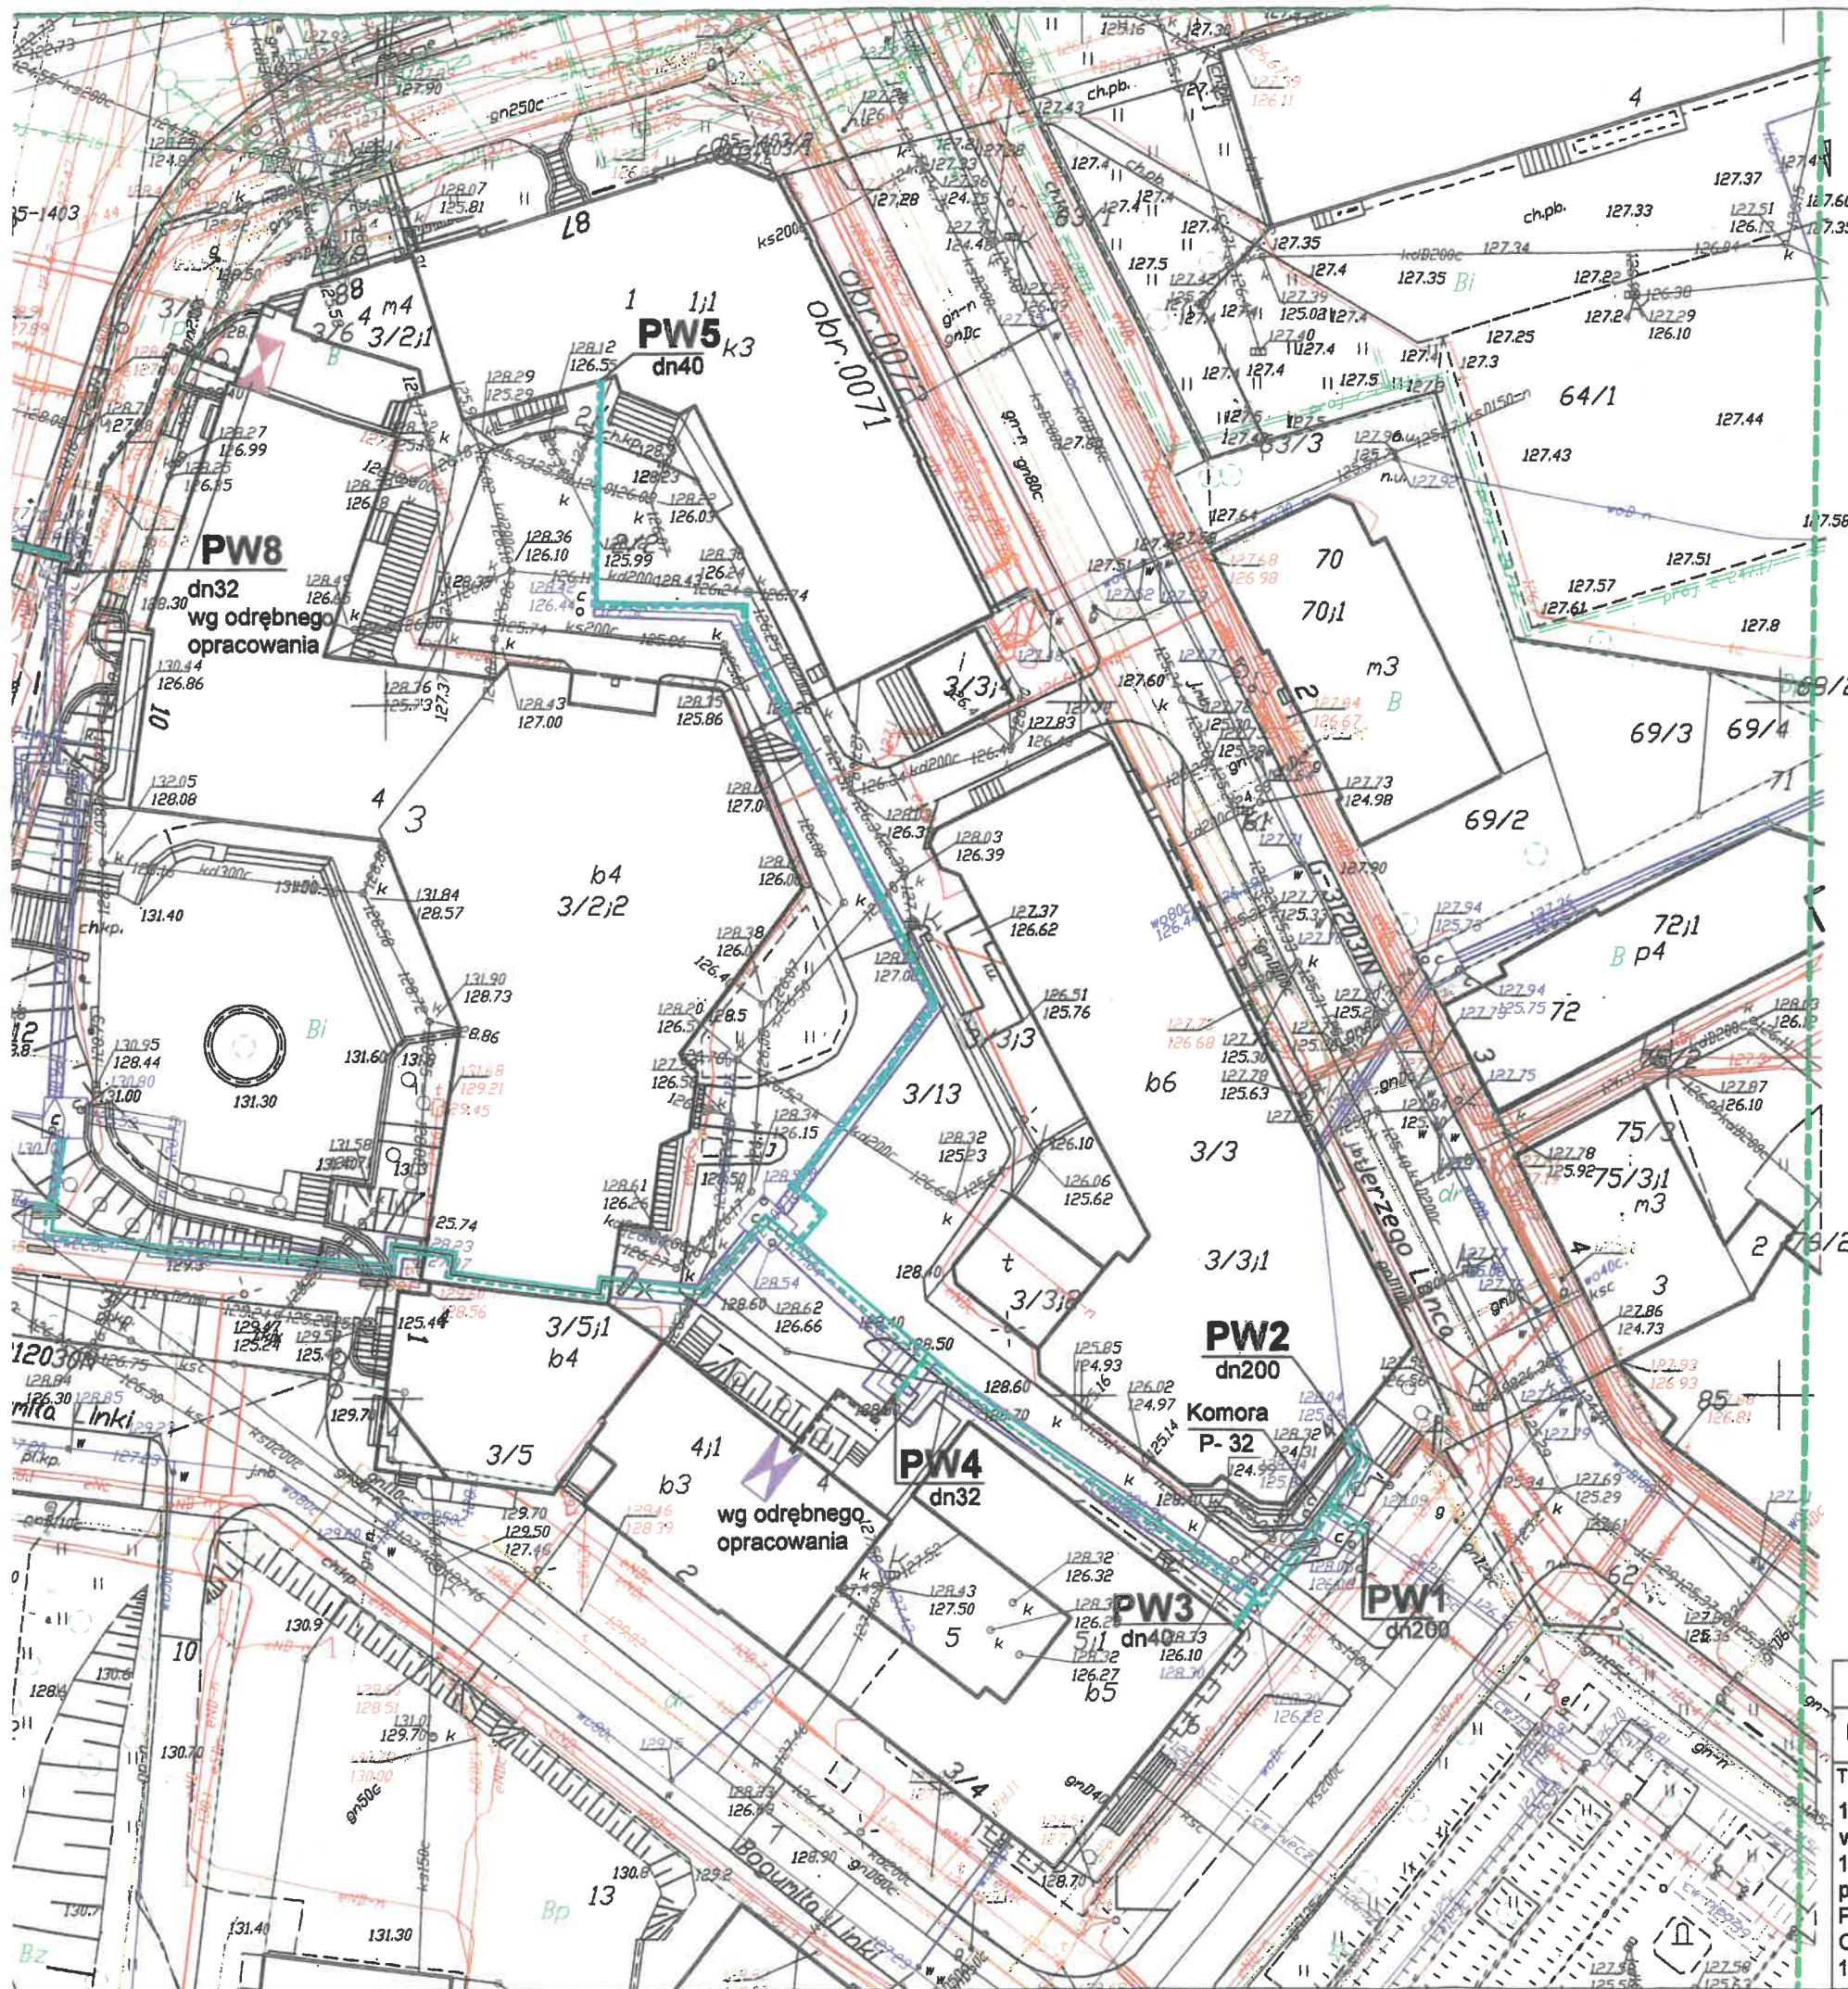

UZGODNIENIE:

Wyraża się zgodę:
na wejście na teren (działki nr: 116, 117/2 obręb 63) własności Województwa
Warmińsko- Mazurskiego a w użytkowaniu wieczystym Wojewódzkiej
Biblioteki Publicznej im. E. Sukertowej-Biedrawiny ul. 1-go Maja 5
w Olsztynie projektowanej przebudowy przyłącza ciepłego na rury
preizolowane od punktu PW8 do ww. budynku przy ul. 1-go Maja 5
w Olsztynie

03 PAŹ. 2017

Olsztyn dn.....

WOJEWÓDZKA BIBLIOTEKA PUBLICZNA
im. E. Sukertowej-Biedrawiny
10-117 Olsztyn, ul. 1 Maja 5
tel.sekr. 089 524-90-32, fax 089 524-90-31
NIP 739-05-05-064

Podpis.....

Pieczętka

LEGENDA:

- istniejąca sieć ciepłownicza
- projektowane preizolowane przyłącze
ciepłownicze wg odręb. opracowania
- projektowana przebudowa sieci
i przyłączy ciepłych na preizolowane
- węzeł ciepły



ZA ZGODNOŚĆ
Z ORYGINAŁEM
Agnieszka Krukowska

OŚWIADCZAM, ŻE TREŚĆ MAPY, NA KTÓREJ WYKONANO NINIEJSZY
PROJEKT JEST ZGODNA Z TREŚCIĄ MAPY ZASADNICZEJ WYDANEJ
PRZEZ MODGIK W OLSZTYNIE, NR P.286.2.2017.851.

Miejskie Przedsiębiorstwo Energetyki Ciepłej Spółka z o.o. w Olsztynie

PROJEKT ZAGOSPODAROWANIA TERENU	FUNKCJA:	Nazwisko numer uprawnień:	PODPIS:
Temat projektu: Przebudowa sieci 2x Dn:200, 150, 125, 100mm i przyłączy ciepłych na rury preizolowane w rejonie ulic: M. Curie-Skłodowskiej (Ratusz), Linki, 1-go Maja. Etap I- ul. B. Linki od punktu PW1 do p-któw: PW2, PW3, PW4, PW5, PW6, PW7 i od PW8 do bud. Biblioteki ul. 1-go Maja 5 w Olsztynie. Obr.63 dz.:122/3, 117/2, 116, 109/2, obr.71 dz.: 2/1, 1, 2/2, 3/3, 3/5, 3/8, 3/11, 3/13, 4, 5 i 16.	Projektant branża sanitarna	inż. A. Krukowska upr. 233/92/OL	
	Sprawdzający branża sanitarna	mgr inż. A. Demczyńska upr. WAM/0072/POOS/12	
Data: 09.2017r.	Skala: - 24:500	Rys. nr: 1	

Wzrost: 1,70m
Ciężar ciała: 70kg
Data: 09.2017r.
Podpis: [Signature]

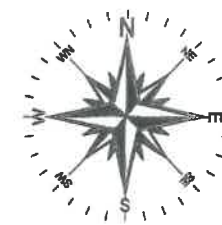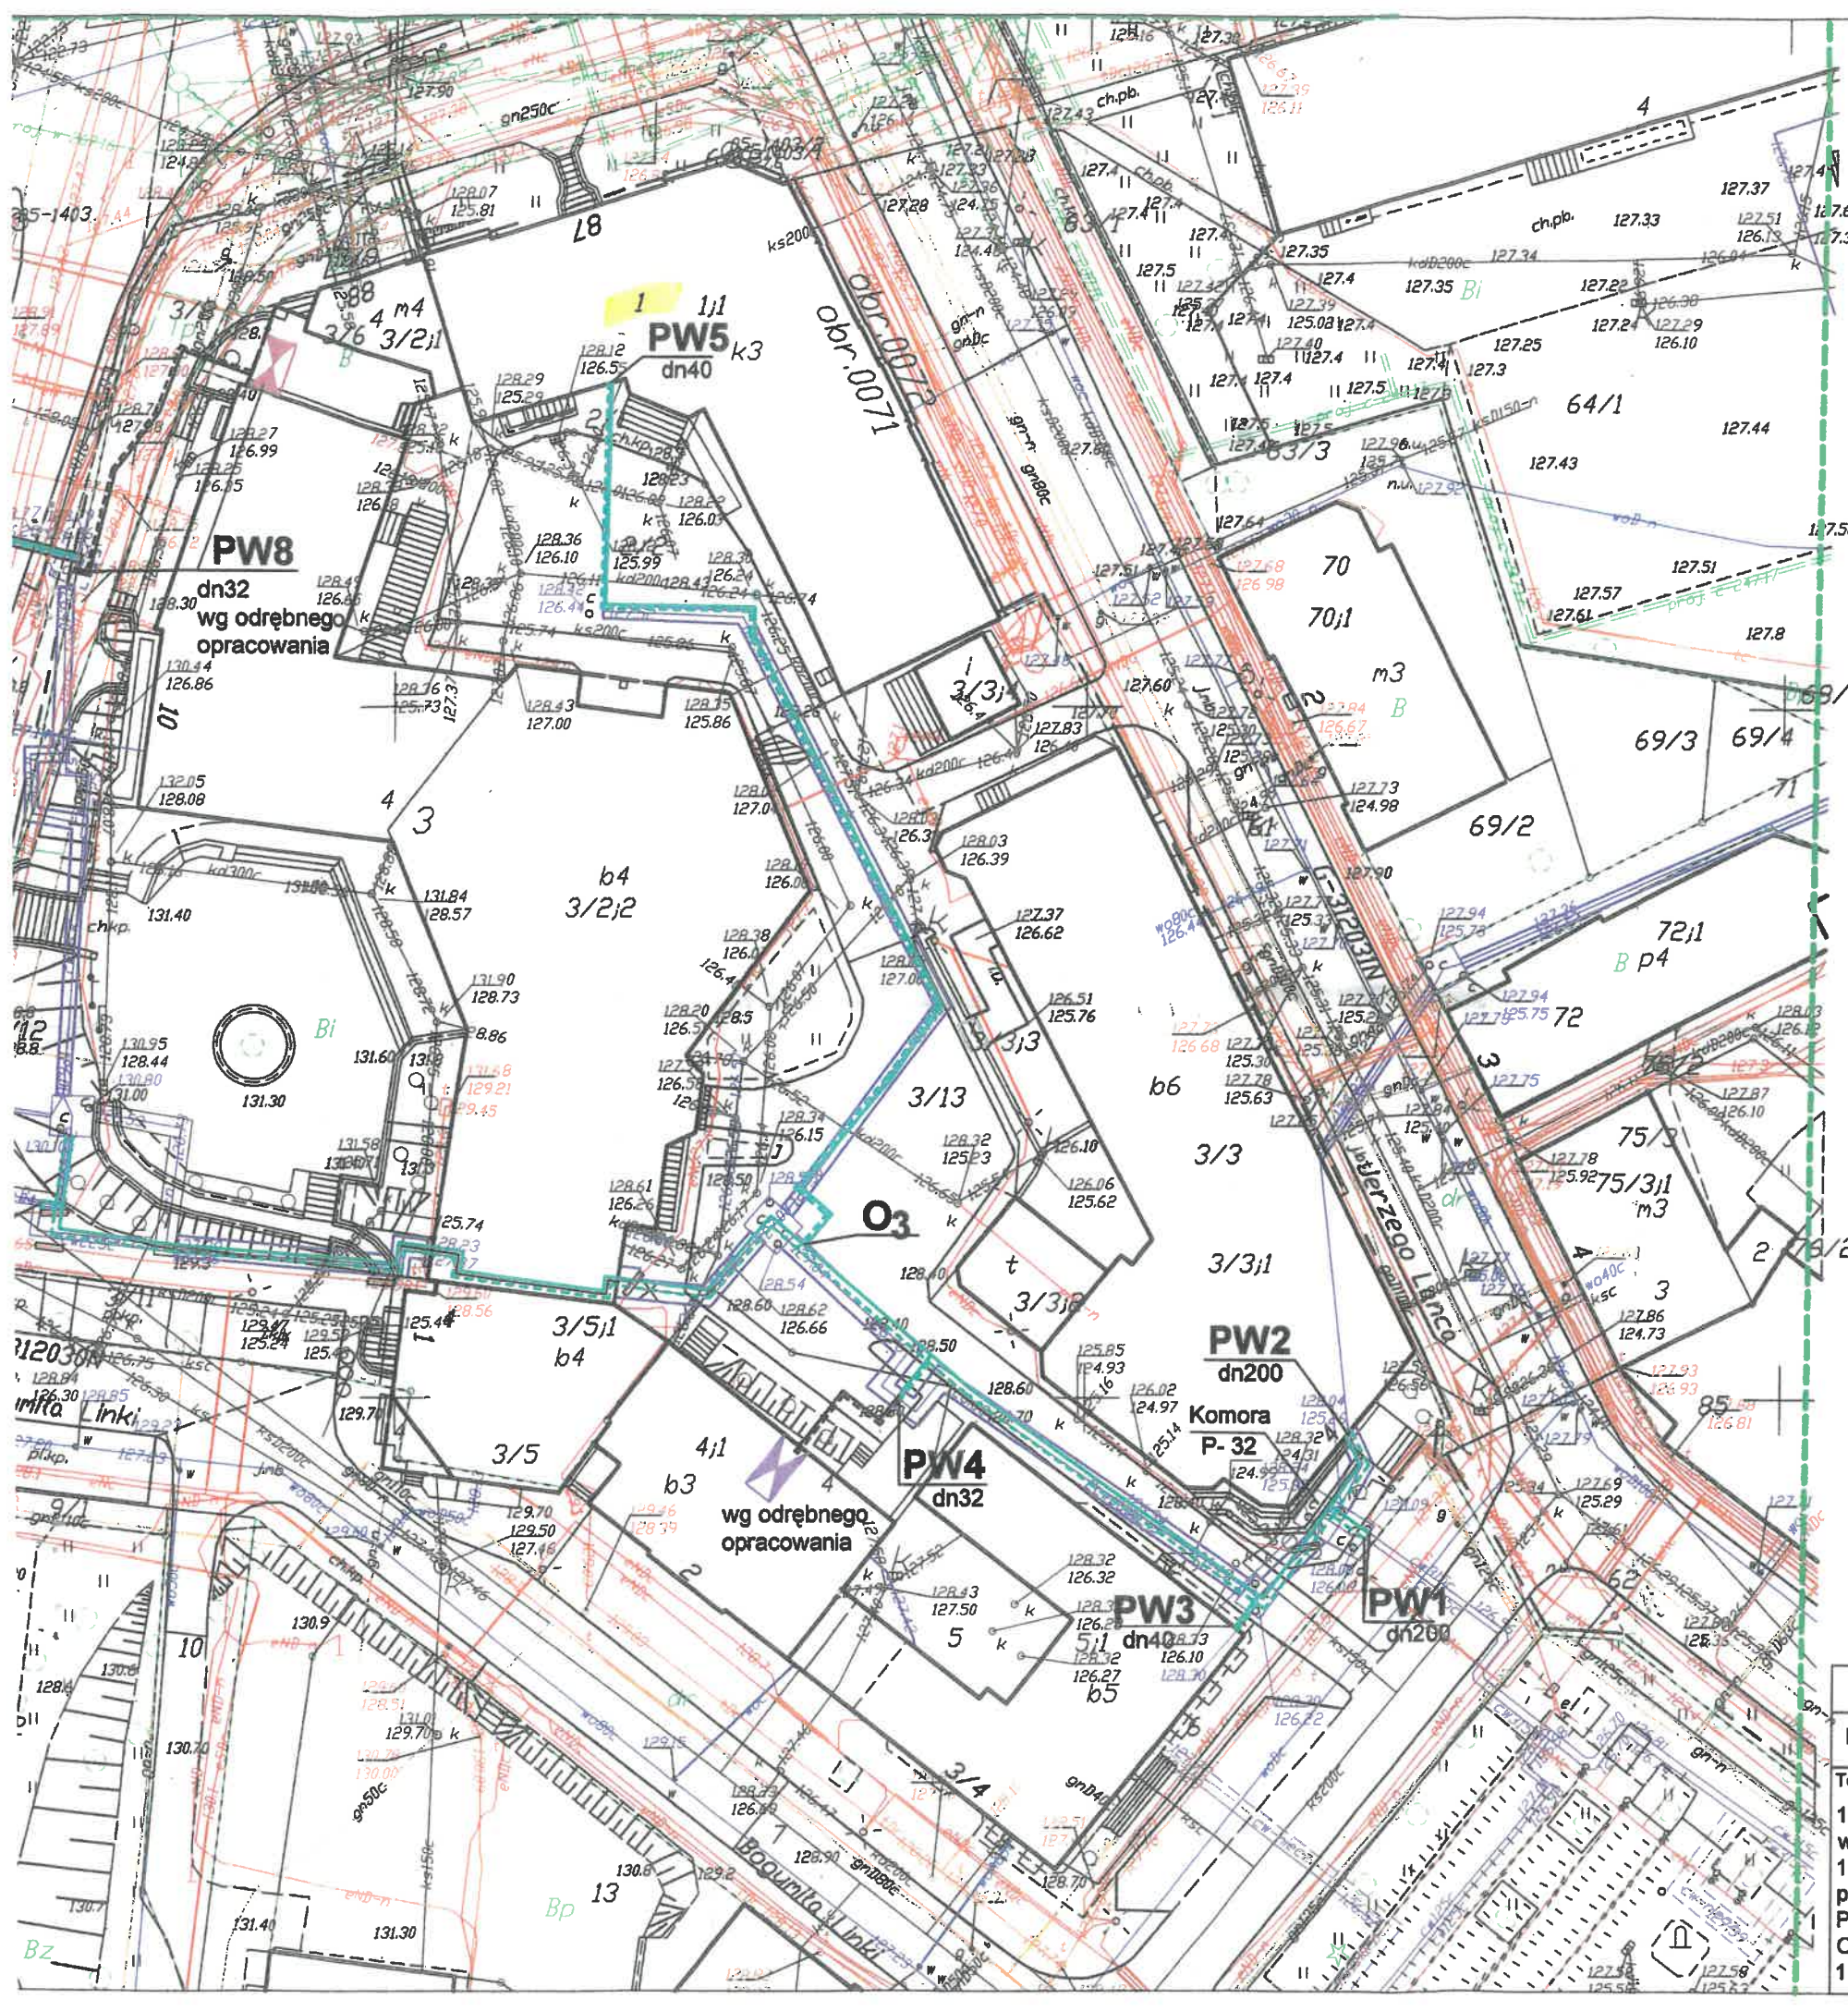

UZGODNIENIE:

Wyraża się zgodę:
na wejście na teren (działka nr 1 obręb 71) włas. Skarbu Państwa a w
użytkowaniu wieczystym Ośrodka Badań Naukowych im. Wojciecha
Kętrzyńskiego ul. Partyzantów 87 w Olsztynie projektowanej przebudowy
przyłącza ciepłego na rury preizolowane od punktu O3 do PW5 ww.
budynku przy ul. Partyzantów 87 w Olsztynie.

Olsztyn dn. 02.10.23

DYREKTOR
Ośrodka Badań Naukowych
im. Wojciecha Kętrzyńskiego w Olsztynie

Pieczęć
OŚRODEK BADAŃ NAUKOWYCH
im. Wojciecha Kętrzyńskiego
10-402 Olsztyn, ul. Partyzantów 87
t. (089) 527 66 18, fax (089) 527 66 19

LEGENDA:

- istniejąca sieć ciepłownicza
- - - projektowane preizolowane przyłącze ciepłownicze wg odręb. opracowania
- - - projektowana przebudowa sieci i przyłączy ciepłych na preizolowane
- węzeł ciepły

**ZA ZGODNOŚĆ
Z ORYGINAŁEM**
Agnieszka Krukowska

OŚWADCZAM, ŻE TREŚĆ MAPY, NA KTÓREJ WYKONANO NINIEJSZY
PROJEKT JEST ZGODNA Z TREŚCIĄ MAPY ZASADNICZEJ WYDANEJ
PRZEZ MODGIK W OLSZTYNIE, NR P.286.2.2017.851.

Miejskie Przedsiębiorstwo Energetyki Ciepłej Spółka z o.o. w Olsztynie

PROJEKT ZAGOSPODAROWANIA TERENU		FUNKCJA:	Nazwisko numer uprawnień:	PODPIS:
Temat projektu: Przebudowa sieci 2x Dn:200, 150, 125, 100mm i przyłączy ciepłych na rury preizolowane w rejonie ulic: M. Curie- Skłodowskiej (Ratusz), Linki, 1-go Maja. Etap I- ul. B. Linki od punktu PW1 do p-któw: PW2, PW3, PW4, PW5, PW6, PW7 i od PW8 do bud. Biblioteki ul. 1-go Maja 5 w Olsztynie. Obr.63 dz.:122/3, 117/2, 116, 109/2, obr.71 dz.: 2/1, 1, 2/2, 3/3, 3/5, 3/8, 3/11, 3/13, 4, 5 i 6.		Projektant branża sanitarna	inż. A. Krukowska upr. 233/92/OL	
		Sprawdzający branża sanitarna	mgr inż. A. Demczyńska upr. WAM/0072/POOS/12	
		Data: 09.2017r.	Skala: 1:500	Rys. nr. 1

URZĄD MIASTA OLSZTYNA
Wydział Urbanistyki i Architektury
Plac Janusza 11
10-101 Olsztyn



Biuro Obsługi Nieruchomości Warszawa
Zespół Obsługi Nieruchomości w Białymstoku
Departament Zarządzania Nieruchomościami
Ul. Sienkiewicza 40, 15-092 Białystok

Białystok, dnia 20 listopada 2017 r.

Miejskie Przedsiębiorstwo
Energetyki Ciepłej
Spółka z o.o.

Ul. Słoneczna 46
10-710 Olsztyn

ZON/ *402* /2017

W nawiązaniu do pisma - znak PT-DT-TI/28/241/2017 dotyczącego uzgodnienia lokalizacji projektowanej przebudowy sieci i przyłączy w Olsztynie przy ul 1 Maja - obr.71 dz. Nr 3/11 i 3/13 Bank Pekao SA wyraża zgodę na przebieg projektowanej przebudowy sieci przez działkę nr 3/11 użytkowaną przez Bank Pekao SA oraz nr 3/13, która stanowi współwłasność w udziale 38,6%

Zastrzegamy przy tym, aby roboty budowlane były wykonywane w sposób nie utrudniający prowadzenia działalności bankowej w lokalu przy ul. 1 Maja 10 oraz w sposób umożliwiający dostęp i dojazd do lokalu Banku pracowników i klientów.

Po zakończeniu robót budowlanych nieruchomość powinna być przywrócona do stanu pierwotnego

Z poważaniem

p. A. Krukowska
28.11.17

KIEROWNIK
Zespołu Obsługi Nieruchomości
w Białymstoku

Anna Sokółowska

ZA ZGODNOŚĆ
Z ORYGINAŁEM
Agnieszka Krukowska

URZĄD MIASTA OLSZTYNA
Wydział Urbanistyki i Architektury
Plac Jana Pawła II 1
10-101 Olsztyn

KANCELARIA
MPEC Sp. z o.o. w Olsztynie

Wpłynęło 24 LIS. 2017 dz *21418699*



UZGODNIENIE:

Wyraża się zgodę:

na poprowadzenie przez działki: nr 3/13 obr. 71 (własność Skarbu Państwa a w 38,6% użytkowaniu wieczystym Banku Pekao S.A.) i nr 3/11 obr. 71 (własność ww. Banku) przy ul. Bogumiła Linki w Olsztynie projektowanej przebudowy sieci ciepłej i przyłączy na rury preizolowane od punktu PW1 do punktów: PW2, PW3, PW5 przy pl. Konsulatu Polskiego i do PW6, PW7 przy ulicy 1-go Maja w Olsztynie.

Akceptujemy przebieg sieci przy działkach w 3/11

Olsztyn dn. 20.11.2017

KIEROWNIK
Zespołu Obsługi Nieruchomości
w Białymstoku
Podpis: *[Signature]*
Anna Sokółowska

BANK POLSKA KASA OPIEKI S.A.
Biuro Obsługi Nieruchomości w Warszawie
Zespół Obsługi Nieruchomości w Białymstoku
ul. Sienkiewicza 40, 15-092 Białystok

LEGENDA:

- istniejąca sieć ciepłownicza
- projektowane preizolowane przyłącze ciepłownicze wg odręb. opracowania
- projektowana przebudowa sieci i przyłączy ciepłych na preizolowane
- nieaktualna trasa proj. przebud. ciepłociągu
- korekta proj. przebudowy sieci i przyłączy na rury preizolowane, odcinki: A-B, C-D, F-G i H
- istniejący ciepłociąg do korekty graficznej

ZA ZGODNOŚĆ Z ORYGINAŁEM
Agnieszka Krukowska

OŚWİADCZAM, ŻE TREŚĆ MAPY, NA KTÓREJ WYKONANO NINIEJSZY PROJEKT JEST ZGODNA Z TREŚCIĄ MAPY ZASADNICZEJ WYDANEJ PRZEZ MODGIK W OLSZTYNIE, NR P.286.2.2017.851.

Miejskie Przedsiębiorstwo Energetyki Ciepłej Spółka z o.o. w Olsztynie

PROJEKT ZAGOSPODAROWANIA TERENU - rys. zamienny

Temat projektu: Przebudowa sieci 2x Dn:200, 150, 125, 100 mm i przyłączy ciepłych na rury preizolowane w rejonie ulic: M. Curie-Skłodowskiej (Ratusz), Linki, 1-go Maja. Etap I - ul. B. Linki od punktu PW1 do p-któw: PW2, PW3, PW4, PW5, PW6, PW7 i od PW8 do bud. Biblioteki ul. 1-go Maja 5 w Olsztynie. Obr.63 dz.:122/3, 117/2, 116, 109/2, obr.71 dz.: 2/1, 1, 2/2, 3/3, 3/5, 3/8, 3/11, 3/13, 4, 5 i 6. Zmiana projektowanej trasy na odcinku A-B, C-D, F-G i H oraz aktualizacja istniejącej trasy ciepłociągu na odcin. D-E.

FUNKCJA:	Nazwisko numer uprawnień:	PODPIS:
Projektant branża sanitarna	inż. A. Krukowska upr. 233/92/OL	<i>[Signature]</i>
Sprawdzający branża sanitarna	mgr inż. A. Demczyńska upr. WAM/0072/POOS/12	
Data:	Skala:	Rys. nr:
10.2017r.	1:500	1



ZAKŁAD
UBEZPIECZEŃ
SPOŁECZNYCH

Oddział w Olsztynie

Olsztyn, 2 listopada 2017 r.

230000/213/2/2017-ADG
UNP 2017-00329405

*P. A. Kunkowski
- kopia HH - R. Leszczyński
08.11.17 ZAK*

**MPEC Sp. z o.o.
Słoneczna 46
10-710 OLSZTYN**

W nawiązaniu do pisma znak: MPEC PT-DT-TI/28/240/2017 z 5 października 2017 r. dotyczącego uzgodnienia lokalizacji projektowanej przebudowy sieci i przyłączy przy Placu Konsulatu Polskiego 4 i ul. 1 Maja 10 (obr.71 dz. nr: 3/3, 3/13), Zakład Ubezpieczeń Społecznych Oddział w Olsztynie uzgadnia lokalizację projektowanej przebudowy pod niżej wymienionymi warunkami:

1. roboty budowlane powinny być zorganizowane w taki sposób, by w czasie ich realizacji był zapewniony dojazd do budynków przy Placu Konsulatu Polskiego 4 i 1 Maja 10 od strony dziedzińca jednym z dwóch istniejących wjazdów z jednoczesnym dojazdem do garaży w budynku przy Placu Konsulatu Polskiego 4;
2. prace szczególnie uciążliwe (powodujące hałas, drgania, zapylenie, itp.) powinny być wykonywane po godzinach pracy ZUS, tj. po godzinie 18.00 (w poniedziałki) i 15.30 (w pozostałe dni robocze) lub w dniach wolnych od pracy;
3. po zakończeniu robót budowlanych przywrócenie nieruchomości do stanu pierwotnego;
4. ustanowienie na działce nr 3/3 stanowiącej własność ZUS w Warszawie odpłatnej służebności przesyłu na rzecz MPEC Sp. z o.o. w Olsztynie dla odcinków sieci ciepłowniczej nie ujętych w akcie notarialnym repertorium „A” Nr 4332/2015 z 3 listopada 2015 roku;
5. ustanowienia na działce nr 3/13, której współwłaścicielem jest ZUS w Warszawie (61,4%) odpłatnej służebności przesyłu na rzecz MPEC Sp. z o.o. dla urządzeń przesyłowych biegnących przez teren ww. działki.

Procedurę ustanowienia służebności przesyłu na działce nr 3/13 należy przeprowadzić z uwzględnieniem faktu, iż nieruchomość ta stanowi współwłasność Zakładu Ubezpieczeń Społecznych i Banku PEKAO S.A., które z mocy prawa tworzą wspólnotę mieszkaniową.

Pl. Konsulatu Polskiego 4
10-959 Olsztyn

www.zus.pl
e-mail: cot@zus.pl

Centrum Obsługi Telefonicznej
tel. 22 560 16 00

**ZA ZGODNOŚĆ
Z ORYGINAŁEM**
Agnieszka Krukowska

PRZECIELARIA
PEC Sp. z o.o. w Olsztynie
07 LIS. 2017
wpłynęło dn. 7/11/2017 Ldz. 18165

URZĄD MIASTA OLSZTYNA
Wydział Urbanistyki i Architektury
Plac Jana Pawła II 1
10-101 Olsztyn

Jednocześnie zaznaczamy, iż MPEC Sp. z o.o. będzie zobowiązany ponieść wszystkie koszty związane z ustanowieniem przedmiotowych służebności (w szczególności koszty wykonania operatów szacunkowych określających wartość rynkową nieruchomości nr 3/3 i 3/13 oraz określających wysokość wynagrodzenia za ustanowienie na nich służebności przesyłu, koszty notarialne i opłaty wieczystoksięgowe).

Sprawę prowadzi:
Daniel Archacki
Tel. 89 521-24-59

p.o. DYREKTOR
Mirosław Bujnowski

ZA ZGODNOŚĆ
Z ORYGINAŁEM
Agnieszka Krukowska



ZASTĘPCA DYREKTORA
Agnieszka Krukowska

Archacki
KIEROWNIK REFERATU
Daniel Archacki

2/2
KIEROWNIK REFERATU
Monika Olszewska

- 29 -

URZĄD MIASTA OLSZTYNA
Wydział Urbanistyki i Architektury
Plac Jana Pawła II 1
10-101 Olsztyn

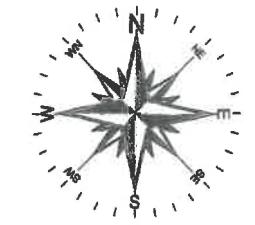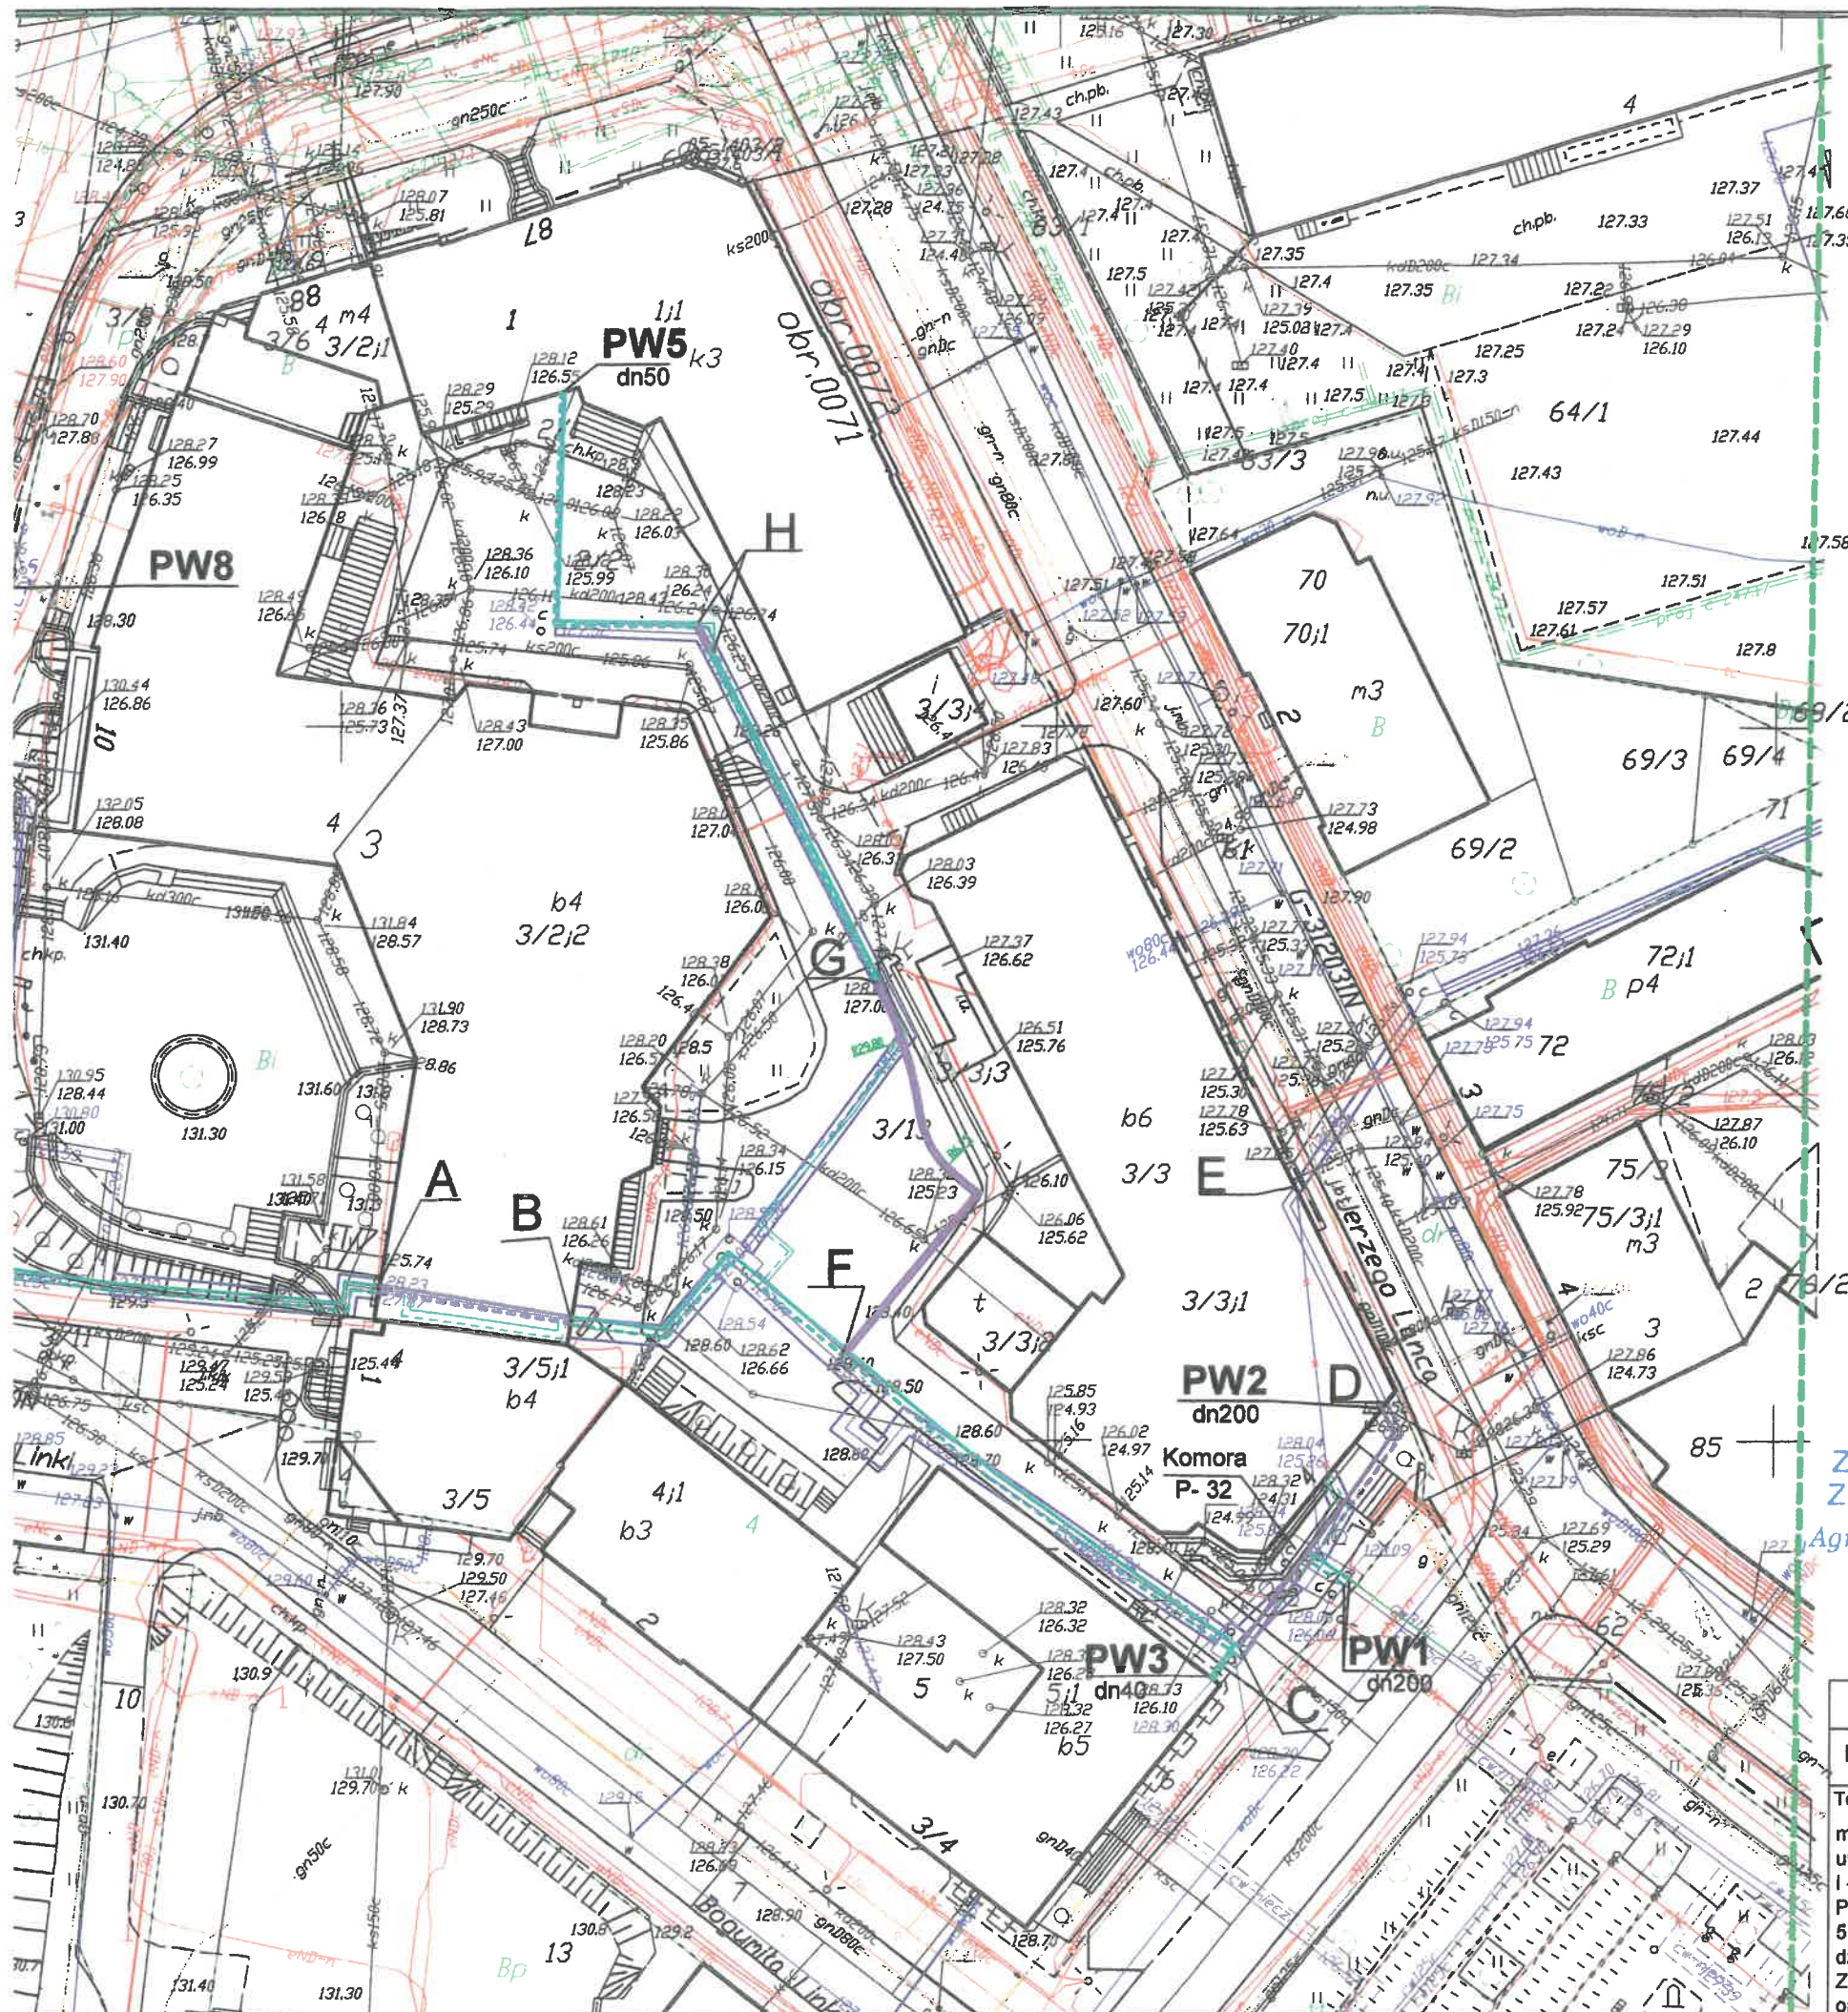

UZGODNIENIE:

Wyraża się zgodę:
na poprowadzenie przez działki: nr 3/13 obr. 71 (własność Skarbu Państwa a w 61,4% użytkowaniu wieczystym ZUS-u) i nr 3/3 obr. 71 (własność ZUS-u) przy pl. Konsulatu Polskiego w Olsztynie projektowanej przebudowy sieci ciepłej i przyłączy na rury preizolowane od punktu PW1 do punktów: PW2, PW3, PW5 przy ww. placu i do PW6, PW7 przy ul. 1-go Maja w Olsztynie.
*zgodnie z pismem UNP 2017-003294052
olma 02.11.2017*

Olsztyn dn. *02.11.2017*

pa. DYREKTOR
Mirosław Bujnowski
Podpis.....

Pieczętka

ZAKŁAD UBEZPIECZEŃ SPOŁECZNYCH
ODDZIAŁ w OLSZTYNIE
10-959 Olsztyn, pl. Konsulatu Polskiego 4
Tel. (89) 521-22-22, Fax (89) 521-23-03
3/2011

LEGENDA:

- istniejąca sieć ciepłownicza
- projektowane preizolowane przyłącze ciepłownicze wg odręb. opracowania
- projektowana przebudowa sieci i przyłączy ciepłych na preizolowane
- nieaktualna trasa proj. przebud. ciepłociągu
- korekta proj. przebudowy sieci i przyłączy na rury preizolowane, odcinki: A-B, C-D, F-G i H
- istniejący ciepłociąg do korekty graficznej


ZA ZGODNOŚĆ
Z ORYGINAŁEM
Agnieszka Krukowska

OŚWİADCZAM, ŻE TREŚĆ MAPY, NA KTÓREJ WYKONANO NINIEJSZY PROJEKT JEST ZGODNA Z TREŚCIĄ MAPY ZASADNICZEJ WYDANEJ PRZEZ MODGIK W OLSZTYNIE, NR P.2862.2017.851.

Miejskie Przedsiębiorstwo Energetyki Ciepłej Spółka z o.o. w Olsztynie

PROJEKT ZAGOSPODAROWANIA TERENU - rys. zamienny			
Temat projektu: Przebudowa sieci 2x Dn:200, 150, 125, 100 mm i przyłączy ciepłych na rury preizolowane w rejonie ulic: M. Curie-Śłodowskiej (Ratusz), Linki, 1-go Maja. Etap I - ul. B. Linki od punktu PW1 do p-któw: PW2, PW3, PW4, PW5, PW6, PW7 i od PW8 do bud. Biblioteki ul. 1-go Maja 5 w Olsztynie. Obr.63 dz.:122/3, 117/2, 116, 109/2, obr.71 dz.: 2/1, 1, 2/2, 3/3, 3/5, 3/8, 3/11, 3/13, 4, 5 i 6. Zmiana projektowanej trasy na odcinku A-B, C-D, F-G i H oraz aktualizacja istniejącej trasy ciepłociągu na odcin. D-E.	FUNKCJA:	Nazwisko numer uprawnień:	PODPIS:
	Projektant branża sanitarna	inż. A. Krukowska upr. 233/92/OL	<i>[Signature]</i>
	Sprawdzający branża sanitarna:	mgr inż. A. Demczyńska upr. WAM/0072/POOS/12	
	Data: 10.2017r.	Skala: 1:500	Rys. nr: 1

URZĄD MIASTA OLSZTYN
Wydział Urbanistyki i Architektury
Plac Jana Pawła II 1
10-101 Olsztyn

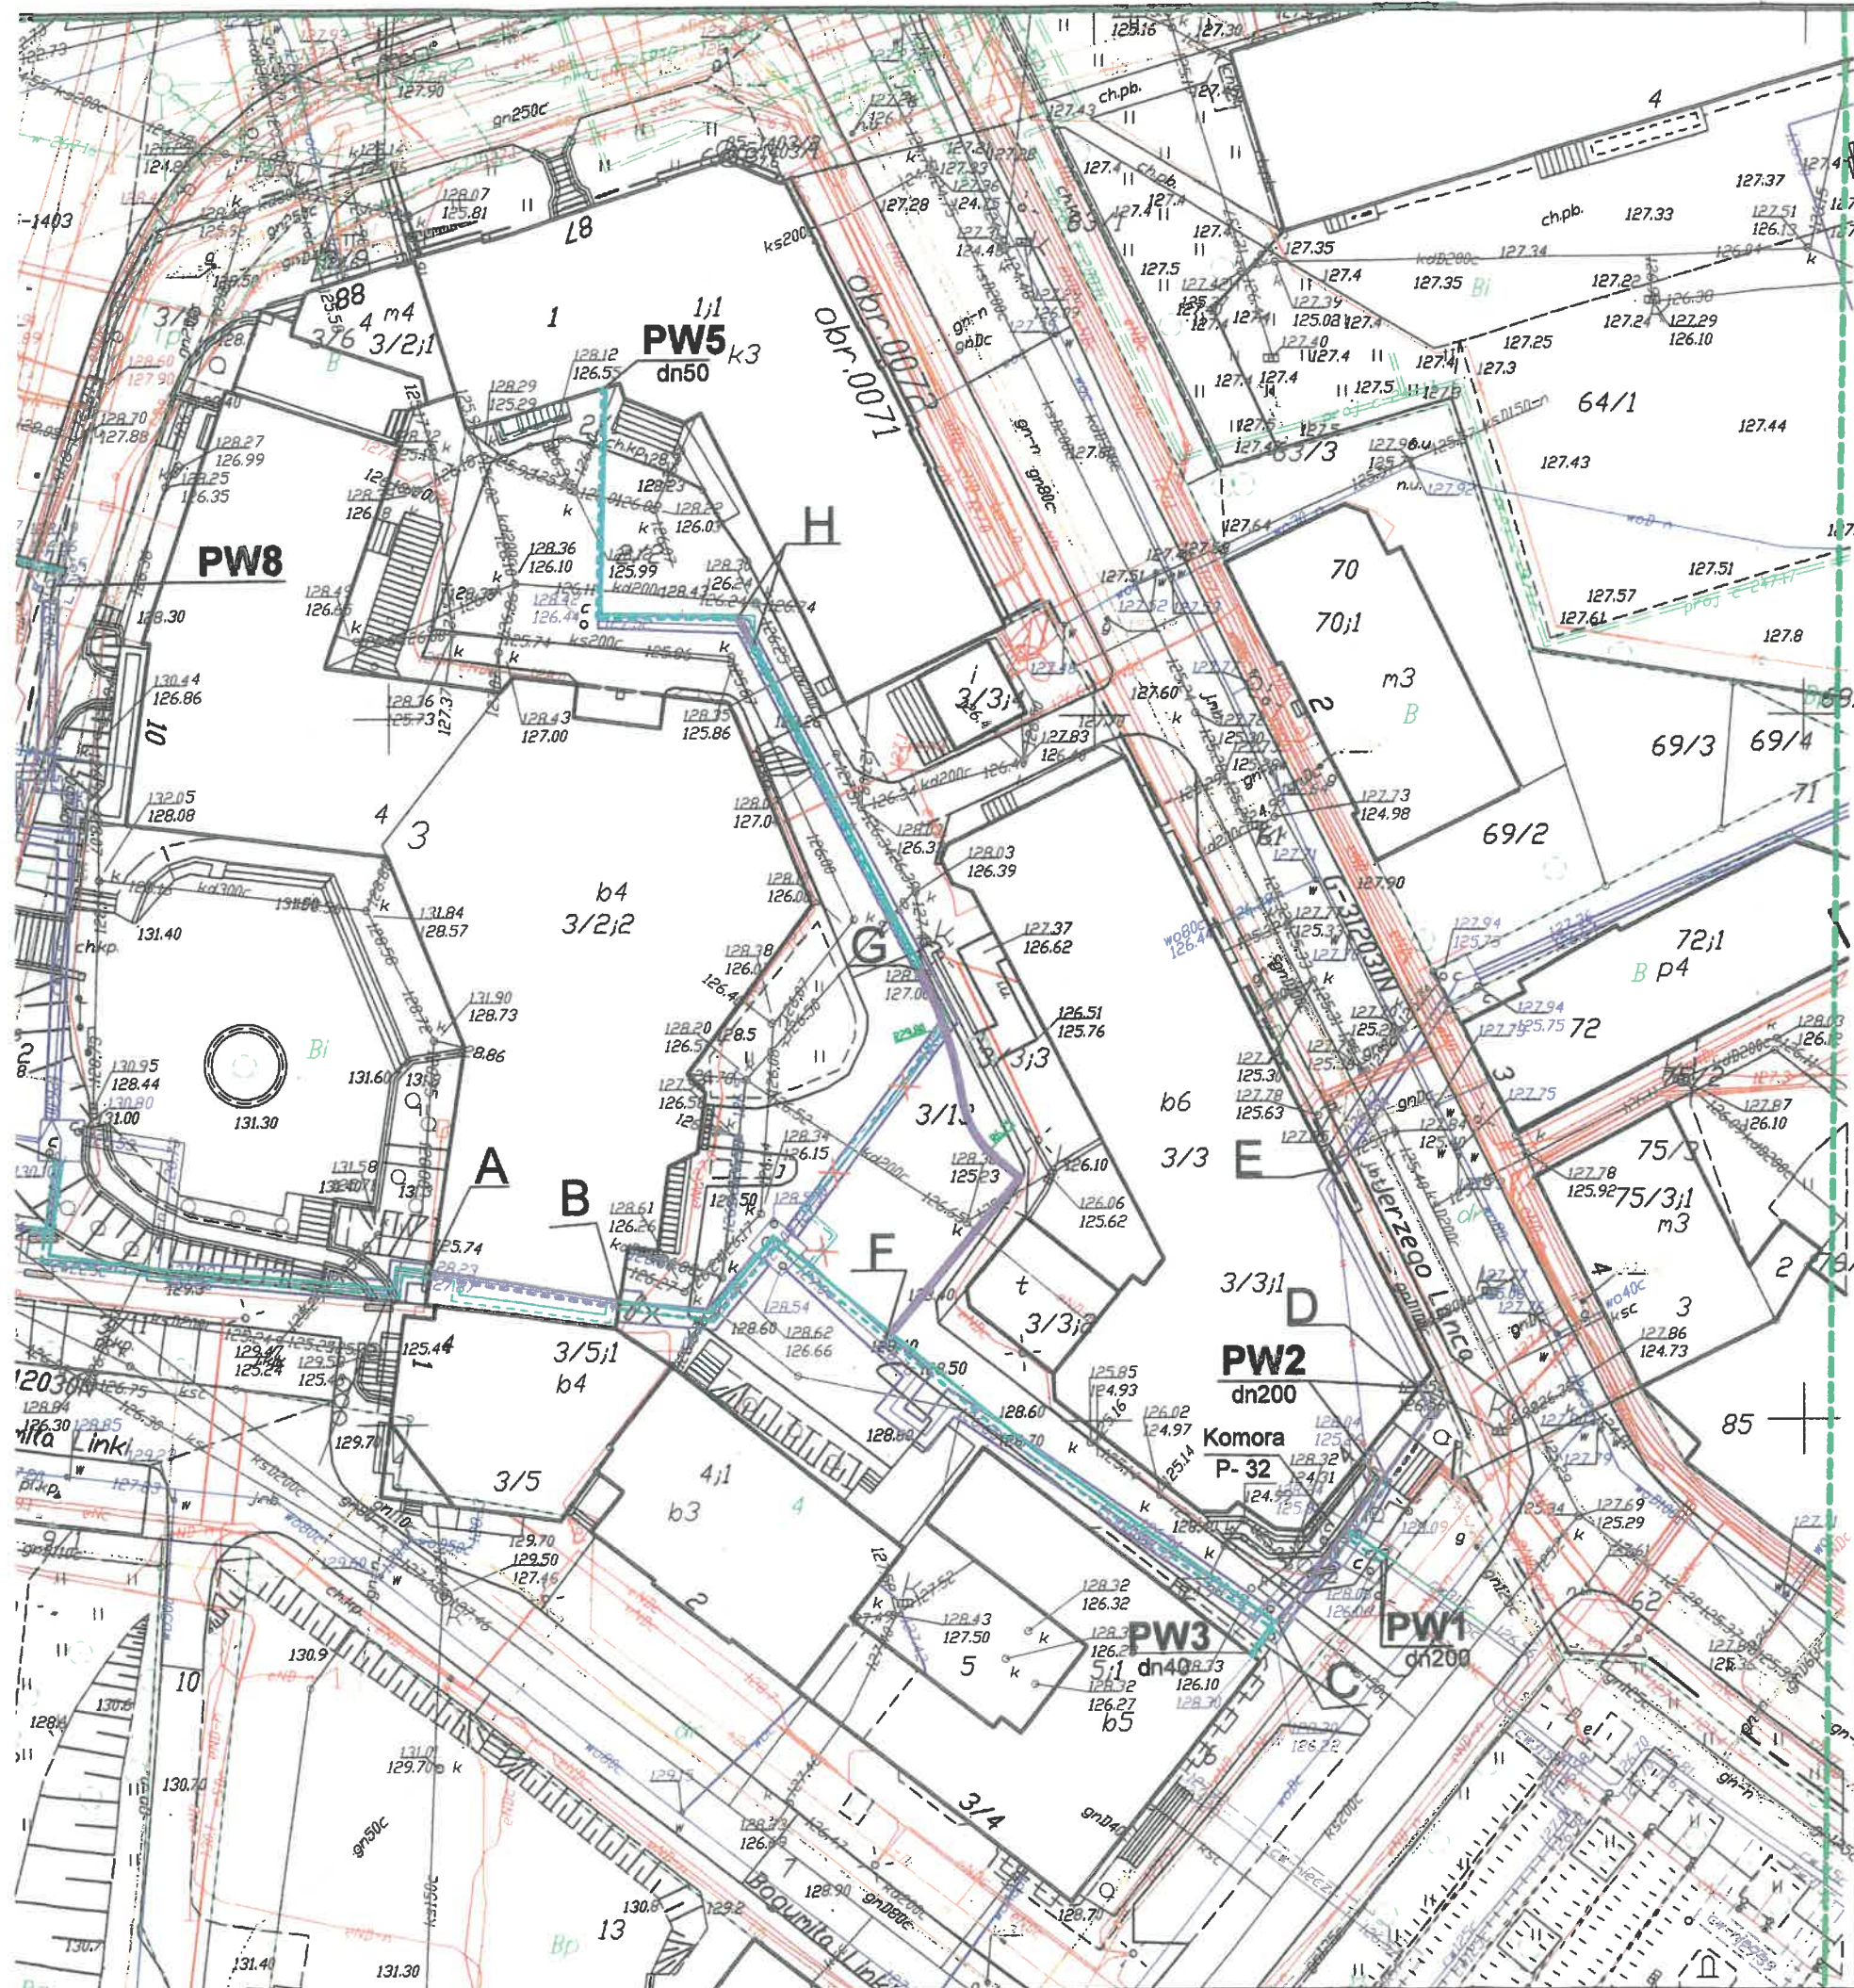

Wyraża się zgodę:
na poprowadzenie przez działki nr 3/13 obr. 71 (własność Skarbu Państwa a w: 61,4% użytkowaniu wieczystym ZUS-u i 38,6 % użytkowaniu w. Banku Pekao S.A.) w obrębie pl. Konsulatu Polskiego i 1-go Maja w Olsztynie projektowanej przebudowy sieci ciepłej i przylączy na rury preizolowane od punktu PW1 do punktów: PW2, PW3, PW5 w obrębie ww. placu i do PW6, PW7 przy ul. 1-go Maja w Olsztynie.

Akceptujemy spadek ciec drobniej
pauze datowe 3/13 z dostawieniem
dowodów ufych i pismach anal:
230000 213 1-1017-1026 z 2.11.2017c

Sylwester Kurowski
14.11.2017

- - istniejąca sieć ciepłota z przyłączami
- - projektowana przebudowa sieci i przyłączy ciepłotnych na preizolowane uzgodn. na ZUDP
- - nieaktualna trasa proj. przebud. ciepłociągu
- - korekta proj. przebudowy sieci i przyłączy na rury preizol., odcinki: A-B, C-D uzgod. na ZUDP
- - korekta trasy przebud. przyłączy na odcinkach: F - G i H
- - istniejący ciepłociąg do korekty graficznej

Miejskie Przedsiębiorstwo Energetyki Ciepłej Spółka z o.o. w Olsztynie

Temat projektu: Przebudowa sieci 2x Dn:200, 150, 125, 100 mm i przyłączy ciepłych na rury preizolowane w rejonie ulic: M. Curie- Słodowskiej (Ratusz), Linki, 1-go Maja. Etap I - ul. B. Linki od punktu PW1 do p-któw: PW2, PW3, PW4, PW5, PW6, PW7 i od PW8 do bud. Biblioteki ul. 1-go Maja 5 w Olsztynie. Obr.63 dz.:122/3, 117/2, 116, 109/2, obr.71 dz.: 2/1, 1, 2/2, 3/3, 3/5, 3/8, 3/11, 3/13, 4, 5 i 6.

Zmiana projektowanej trasy na odcinku A-B, C-D, F-G i H oraz aktualizacja istniejącej trasy ciepłociągu na odcin. D-E

FUNKCJA:	Nazwisko numer uprawnień:
Projektant branża sanitarna	inż. A. Krukowska upr. 233/92/OL
Sprawdzający branża sanitarna	mgr inż. A. Demczyńska upr. WAM/0072/POOS/12
Data: 10.2017r.	Skala: 1:500

URZĄD MIASTA OLSZTYNA
Wydział Urbanistyki i Architektury
Plac Jana Pawła II 1
10-101 Olsztyn



ZAKŁAD
UBEZPIECZEŃ
SPOŁECZNYCH

Oddział w Olsztynie

Olsztyn, 24 listopada 2017 r.

230000/213/3/2017-ADG
UNP 2017-00361074

**MPEC OLSZTYN
SŁONECZNA 46
10-710 OLSZTYN**

W nawiązaniu do pisma znak: MPEC PT-DT-TI/28/325/2017 z 17 Listopada 2017 r. dotyczącego uzgodnienia lokalizacji projektowanej przebudowy sieci i przyłącza na rury preizolowane od punktu K do istniejącej komory ciepłej N27-19 przy ul. J. Lanca (obr.71 dz. nr 3/3) etap IV, Zakład Ubezpieczeń Społecznych Oddział w Olsztynie uzgadnia lokalizację projektowanej przebudowy pod niżej wymienionymi warunkami:

1. roboty budowlane powinny być zorganizowane w taki sposób, by w czasie ich realizacji było zapewnione w sposób ciągły wejście do budynku przy Placu Konsulatu Polskiego 4 dla klientów i pracowników ZUS;
2. prace szczególnie uciążliwe (powodujące hałas, drgania, zapylenie, itp.) powinny być wykonywane po godzinach pracy ZUS, tj. po godzinie 18.00 (w poniedziałki) i 15.30 (w pozostałe dni robocze) lub w dniach wolnych od pracy;
3. w ramach prowadzonych robót, po wykonaniu nowego przyłącza do budynku przy Placu Konsulatu Polskiego 4, należy usunąć 2 rurociągi ciepłownicze DN 200 biegnące w tym budynku, a należące do MPEC Sp. z o.o.;
4. po zakończeniu robót budowlanych należy przywrócić nieruchomość do stanu pierwotnego;
5. wprowadzenie zmian w zakresie ustanowionej na działce nr 3/3 na rzecz MPEC Sp. z o.o. odpłatnej służebności przesyłu, wynikających z wykonanej przebudowy sieci ciepłowniczej na tej nieruchomości.

Jednocześnie zaznaczamy, iż MPEC Sp. z o.o. będzie zobowiązany ponieść wszystkie koszty związane ze zmianą zakresu służebności (w szczególności koszty wykonania operatu szacunkowego określającego wartość rynkową nieruchomości nr 3/3 oraz wysokość wynagrodzenia za służebność przesyłu w zmienionym zakresie, koszty notarialne i opłaty wieczystoksięgowe).

Sprawę prowadzi: Daniel Archacki (tel. 89 521-24-59).

ZA ZGODNOŚĆ
Z ORYGINAŁEM

Agnieszka Krukowska

po DYREKTOR



Miroslaw Bujnowski

Pl. Konsulatu Polskiego 4
10-959 Olsztyn

www.zus.pl
e-mail: cot@zus.pl

Centrum Obsługi Telefonicznej
tel. 22 560 16 00

URZĄD MIASTA OLSZTYNA
Wydział Urbanistyki i Architektury
Plac Jana Pawła II 1
10-101 Olsztyn

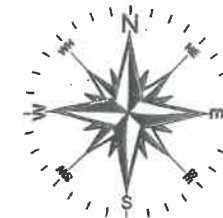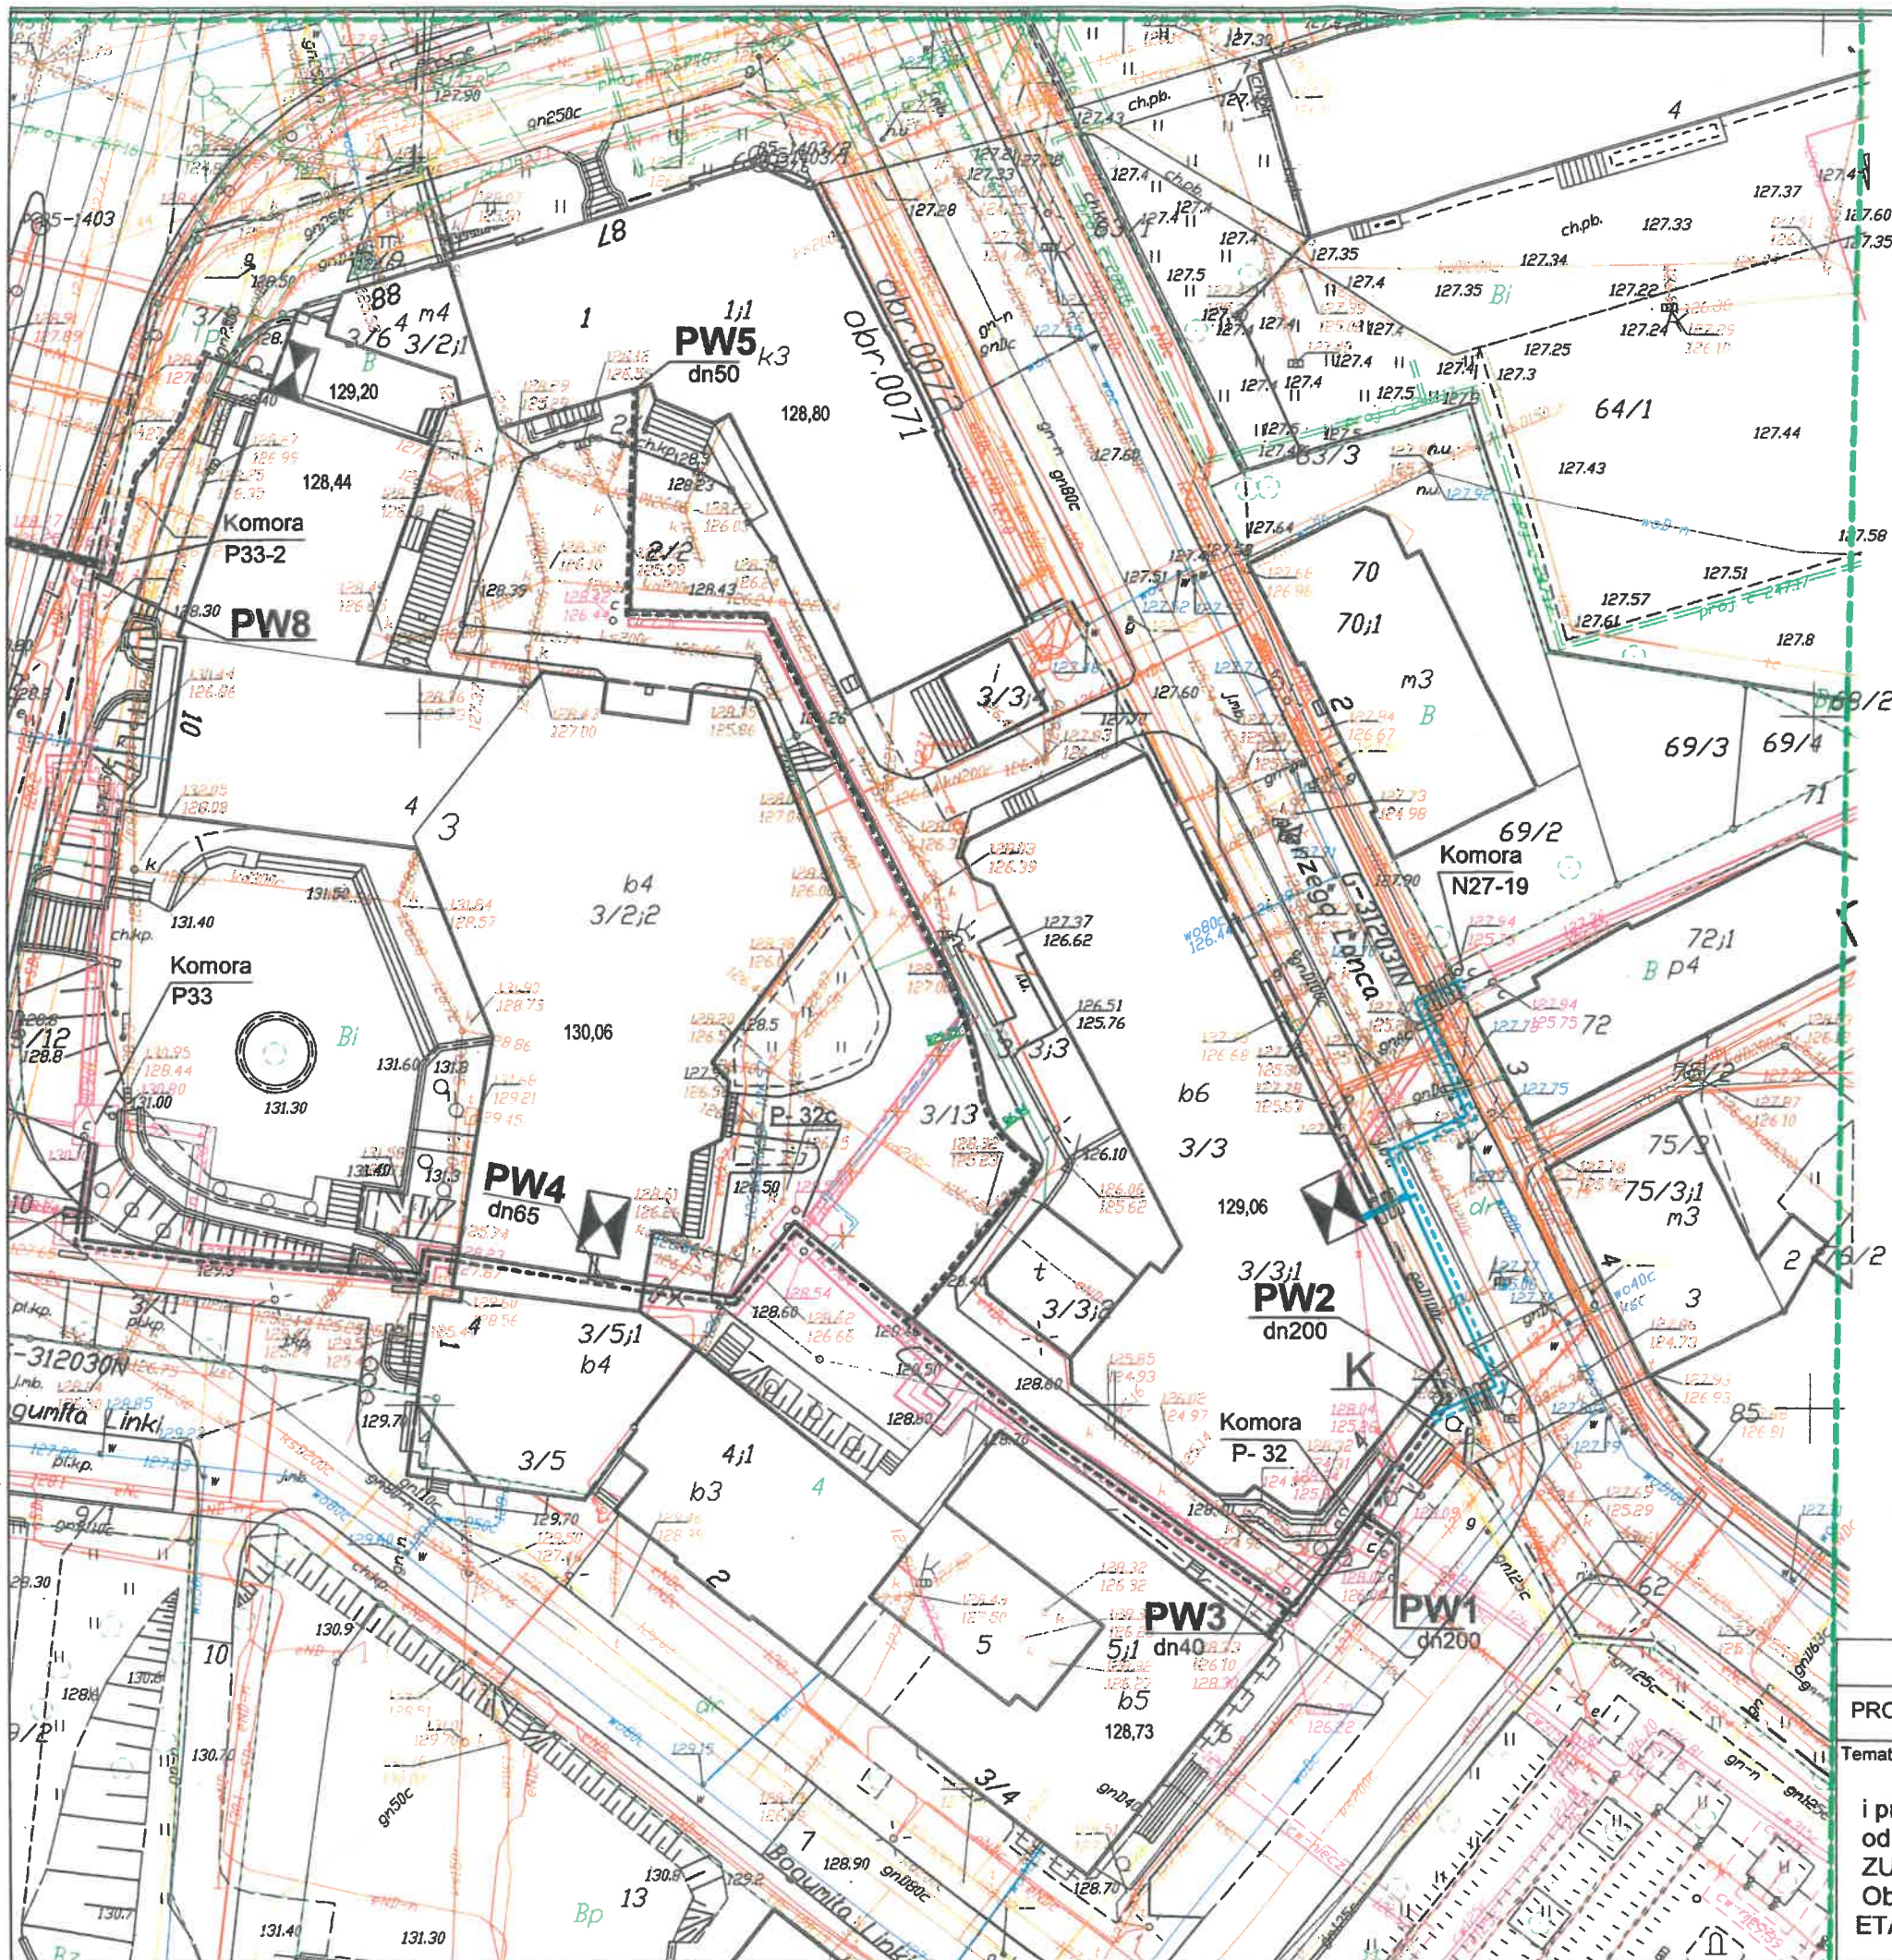

UZGODNIENIE:

Wyraża się zgodę:
na poprowadzenie przez działkę nr 3/3 obr. 71 (własność ZUS-u)
przy pl. Konsulatu Polskiego w Olsztynie projektowanej przebudowy
sieci ciepłej i przyłącza na rury preizolowane od punktu K do istn.
komory ciepłej N27-19 przy ul. Jerzego Lanca w Olsztynie.
Etap IV.

Olsztyn dn. 24 LIS. 2017

po **DYREKTOR**
Podpis: Agnieszka Krukowska

Pieczętka

ZAKŁAD OBEZPIECZEN SPOŁECZNYCH
ODDZIAŁ W OLSZTYNIE
10-550 Olsztyn, pl. Konsulatu Polskiego
Tel. (89) 521-22-22, Fax (89) 521-20-01
372011

LEGENDA:


- istniejąca sieć ciepłownicza
- projektowane przebud. sieci i przyłączy
ciepłych na rury preizol. wg odręb. opracowania
- projektowana przebud. sieci ciepłej i przyłącza
na rury preizolowane od punktu K do N27-19
- węzeł ciepły
- istniejący ciepłociąg do korekty graficznej
- rura osłonowa dwudzielna na: eN, gaz, t.

OŚWADCZAM, ŻE TREŚĆ MAPY, NA KTÓREJ WYKONANO NINIEJSZY
PROJEKT JEST ZGODNA Z TREŚCIĄ MAPY ZASADNICZEJ WYDANEJ
PRZEZ MODGIK W OLSZTYNIE, NR P.2862.2017.851.

Miejskie Przedsiębiorstwo Energetyki Ciepłej Spółka z o.o. w Olsztynie

PROJEKT ZAGOSPODAROWANIA TERENU

Temat projektu:	FUNKCJA:	Nazwisko numer uprawnień:	PODPIS:
Przebudowa sieci ciepłej Dn200mm i przyłącza Dn65mm na rury preizolowane od punktu K do istn. komory N23-19 i bud. ZUS-u przy ul. Jerzego Lanca w Olsztynie. Obr.71 dz. 3/3, obr.72 dz. nr: 61, 71. ETAP -IV- przebudowy sieci ciepł. 2xDn200.	Projektant branża sanitarna	inż. A. Krukowska upr. 233/92/OL	
	Sprawdzający branża sanitarna	mgr inż. A. Demczyńska upr. WAM/0072/POOS/12	
Data: 11.2017r.	Skala: 1:500	Rys. nr: 1	

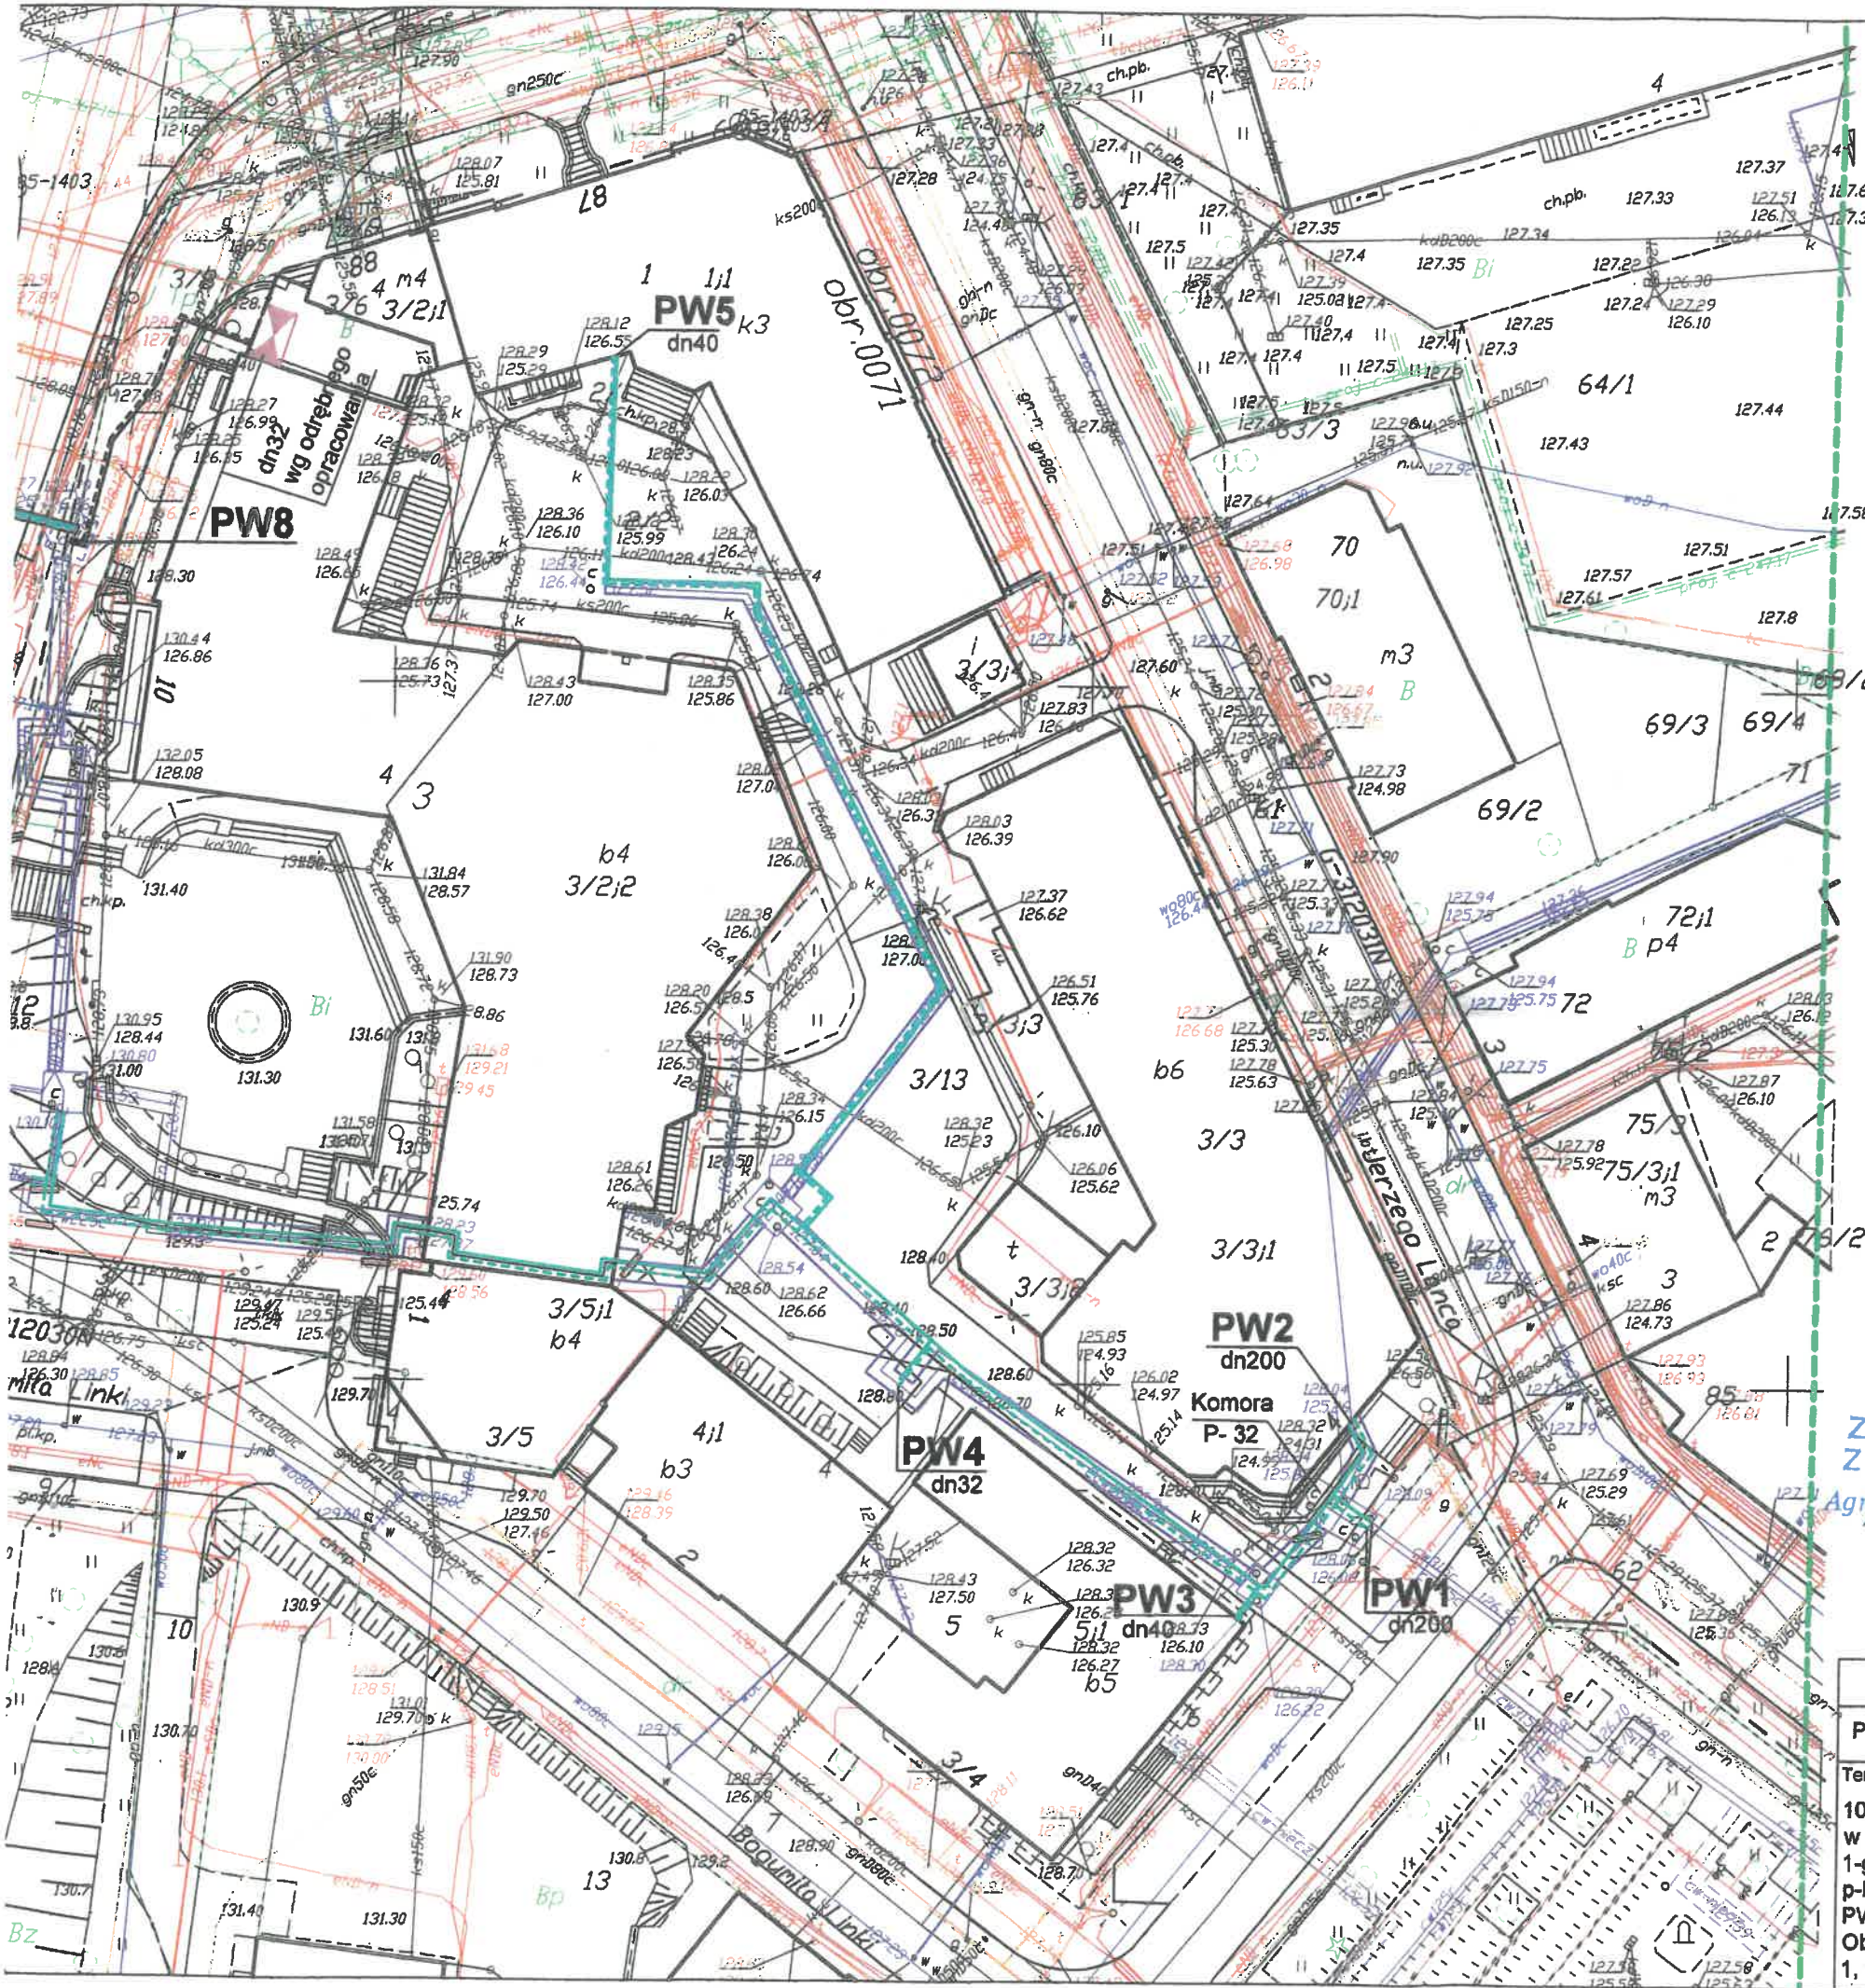

UZGODNIENIE:

Wyraża się zgodę:
na poprowadzenie przez działkę nr 3/5 obr. 71 (własność Skarbu Państwa a w użytkowaniu wieczystym Totalizatora Sportowego Sp. z o.o.) przy ul. Bogumiła Linki w Olsztynie projektowanej przebudowy sieci ciepłej i przyłączy na rury preizolowane od punktu PW1 do punktów: PW2, PW3, PW4, PW5 przy pl. Konsulatu Polskiego i do PW6, PW7 przy ulicy 1-go Maja w Olsztynie.

Olsztyn dn. 19.10.2017

Podpis.....
Paweł Buczek
Kierownik Zespołu Administracji
na terenie Oddziału Totalizatora Sportowego
Sp. z o.o. w Olsztynie

LEGENDA:

- istniejąca sieć ciepłownicza
- projektowane preizolowane przyłącze ciepłownicze wg odręb. opracowania
- projektowana przebudowa sieci i przyłączy ciepłych na preizolowane
- węzeł cieplny

ZA ZGODNOŚĆ
Z OZUCZANIEM
Agnieszka Krukowska

OŚWADCZAM, ŻE TREŚĆ MAPY, NA KTÓREJ WYKONANO NINIEJSZY PROJEKT JEST ZGODNA Z TREŚCIĄ MAPY ZASADNICZEJ WYDANEJ PRZEZ MODGIK W OLSZTYNIE, NR P.286.2.2017.851.

Miejskie Przedsiębiorstwo Energetyki Ciepłej Spółka z o.o. w Olsztynie			
PROJEKT ZAGOSPODAROWANIA TERENU			
Temat projektu: Przebudowa sieci 2x Dn:200, 150, 125, 100mm i przyłączy ciepłych na rury preizolowane w rejonie ulic: M. Curie-Słodowskiej (Ratusz), Linki, 1-go Maja. Etap I- ul. B. Linki od punktu PW1 do p-któw: PW2, PW3, PW4, PW5, PW6, PW7 i od PW8 do bud. Biblioteki ul. 1-go Maja 5 w Olsztynie. Obr.63 dz.:122/3, 117/2, 116, 109/2, obr.71 dz.: 2/1, 1, 2/2, 3/3, 3/5, 3/8, 3/11, 3/13, 4, 5 i 6.	FUNKCJA:	Nazwisko numer uprawnień:	PODPIS:
	Projektant branża sanitarna	inż. A. Krukowska upr. 233/92/OL	
	Sprawdzający branża sanitarna	mgr inż. A. Demczyńska upr. WAM/0072/POOS/12	
Data: 09.2017r.	Skala: 1:500	Rys. nr: 1	

URZĄD MIASTA OLSZTYNIA
Wydział Urbanistyki i Architektury



ZDZiT

Zarząd Dróg, Zieleni i Transportu w Olsztynie

10-015 Olsztyn
ul. Knosaty 3/5 B
Centrala
tel. 89 544 31 11
Biuro Obsługi Klienta
tel. 89 544 31 00
fax 89 544 31 13
Sekretariat
tel. 89 544 31 01
bok@zdzit.olsztyn.eu
www.zdzit.olsztyn.eu

Olsztyn, dnia 2017.10.12

Godziny pracy:
pn.-pt. 7.00-15.00

Biuro Strefy
Płatnego
Parkowania
pn.-pt. 8.00-16.00

Pan
Marcin Seniuk
Prokurent
Pan
Stanisław Chanowski
Wiceprezes Zarządu ds. Technicznych
Miejskiego Przedsiębiorstwa
Energetyki Ciepłej Sp. z o.o.
ul. Słoneczna 46
10-710 Olsztyn

Nasz znak: TE.4061.472.2017

Dotyczy: wyrażenia zgody na przebudowę sieci ciepłej i przyłączy na rury preizolowane w pasie drogowym ul. 1 Maja w Olsztynie.

Na podstawie art. 38 ust. 2 i 3 ustawy z dnia 21 marca 1985 r. o drogach publicznych (Dz. U. 2016 poz. 1440 j.t.), w nawiązaniu do wniosku w sprawie jw. wyrażam zgodę na przebudowę sieci ciepłej i przyłączy na rury preizolowane w pasie drogowym ul. 1 Maja, na terenie działki nr 122/3, obr. 63 m. Olsztyna – załącznik nr 1, przy zachowaniu następujących warunków:

- zachować normatywne odległości przewidziane przepisami od istniejących sieci i obiektów;
- na okres prowadzenia robót opracować projekt zmiany organizacji ruchu i zabezpieczenia robót;
- podczas prowadzenia prac zapewnić bezpieczny ruch pieszych oraz bezpieczny ruch pojazdów samochodowych;
- zakres oraz termin robót uzgodnić z Jednostką Realizującą Projekt V - Plac Jana Pawła II 1, 10-101 Olsztyn, odpowiedzialną za realizację zadania: „Przebudowa układu ulicznego w centrum Olsztyna – budowa ulicy Partyzantów;
- przejście urządzeniem pod ulicą 1 Maja wykonać metodą bezwykopową bez naruszania warstw konstrukcyjnych;
- odtworzenie pełnej konstrukcji jezdni, chodnika oraz trawnika zlecić specjalistycznej firmie drogowej pod nadzorem uprawnionego pracownika ZDZiT w Olsztynie;
- po zakończeniu prac związanych z budową urządzeń należy wykonać badania wskaźników zagęszczenia gruntu;

Niniejsze zezwolenie jest jednocześnie prawem do dysponowania nieruchomością na cele budowlane koniecznym do uzyskania pozwolenia na budowę.

Przed rozpoczęciem robót, inwestor zobowiązany jest do uzyskania w ZDZiT prawa do terenu na okres realizacji prac.

Sprawę prowadzi:
Marcin Zgórski tel. (089) 544-32-01

ZA ZGODNOŚĆ
Z ORYGINAŁEM
Agnieszka Krukowska

DYREKTOR
ZDZiT Olsztyn
Jerzy Roman
KANCELARIA
MPEC Sp. z o.o. w Olsztynie

19 PAŹ. 2017

Wpłynęło dn. 10.10.2017 L.dz. 10-101 Olsztyn

URZĄD MIASTA OLSZTYNA
Wydział Urbanistyki i Architektury
Plac Jana Pawła II 1
10-101 Olsztyn

-34-

DYREKTOR
ZDZiP Olsztyn
Jerzy Roman

ZA ZGODNOŚĆ
ZORYGINAŁEM
3/3/1
Agnieszka Krukowska

ZA ZGODNOŚĆ
Z ORYGINAŁEM
Agnieszka Krukowska

PW9
dn.160



ZDZiT

Zarząd Dróg, Zieleni i Transportu w Olsztynie

10-015 Olsztyn
ul. Knoszały 3/5 B
Biuro Obsługi Klienta
tel. 89 537 22 22
fax 89 537 22 23
Sekretariat
tel. 89 537 22 00
bok@zdzit.olsztyn.eu
www.zdzit.olsztyn.eu

Godziny pracy:
pn-pt 7.00-15.00

Biuro Strefy Płatnego
Parkowania
pn-pt 8.00-16.00

NIP: 739-385-11-86
REGON: 281358034

Olsztyn, dnia 12.10.2017 r.

Znak: TE.4061.472.1.2017

**Wydział Geodezji i Gospodarki
Nieruchomościami**
Urząd Miasta Olsztyna
Pl. Jana Pawła II 1
10-101 Olsztyn

Dotyczy: uzgodnienia przebudowy sieci ciepłej i przyłączy na rury preizolowane na terenie działki nr 3/8, obr. 71 m. Olsztyna.

W nawiązaniu do wniosku MPEC Spółka z o.o. z dnia 05.10.2017 r. **uzgadniam** przebudowę sieci ciepłej i przyłączy na rury preizolowane na terenie **działki nr 3/8, obr. 71** – załącznik nr 1, przy zachowaniu następujących warunków:

1. podczas prowadzenia prac zapewnić bezpieczny ruch pieszych oraz bezpieczny ruch pojazdów samochodowych;
2. zachować normatywne odległości przewidziane przepisami od istniejących sieci i obiektów;
3. zakres oraz termin robót uzgodnić z Jednostką Realizującą Projekt V - Plac Jana Pawła II 1, 10-101 Olsztyn, odpowiedzialną za realizację zadania: „Przebudowa układu ulicznego w centrum Olsztyna – budowa ulicy Partyzantów”;
4. odtworzenie pełnej konstrukcji chodnika i trawnika zlecić specjalistycznej firmie drogowej;
5. w trakcie zasypywania wykopów wykonywać badania wskaźnika zagęszczenia gruntu (zapewnić spełnienie warunku: $Is \geq 1,0$);
6. po zakończeniu prac teren należy doprowadzić do stanu pierwotnego.

Wobec faktu, iż ww. działka jest własnością Gminy Olsztyn, w załączeniu przekazuję kopię przedmiotowego wniosku celem rozpatrzenia.

Otrzymuje:

1. Mpec Sp. z o.o.
ul. Słoneczna 46
10-710 Olsztyn
2. aa.

Przygotował:
Marcin Zgórski
tel. (89) 54-43-201

ZA ZGODNOŚĆ
Z ORYGINAŁEM
Agnieszka Krukowska

DYREKTOR
ZDZiT Olsztyn
Jerzy Roman

KANCELARIA
MPEC Sp. z o.o. w Olsztynie


19 PAŹ. 2017

-36-

Ldz.

URZĄD MIASTA OLSZTYNA
Wydział Urbanistyki i Architektury
Plac Jana Pawła II 1
10-101 Olsztyn

P/17/1681

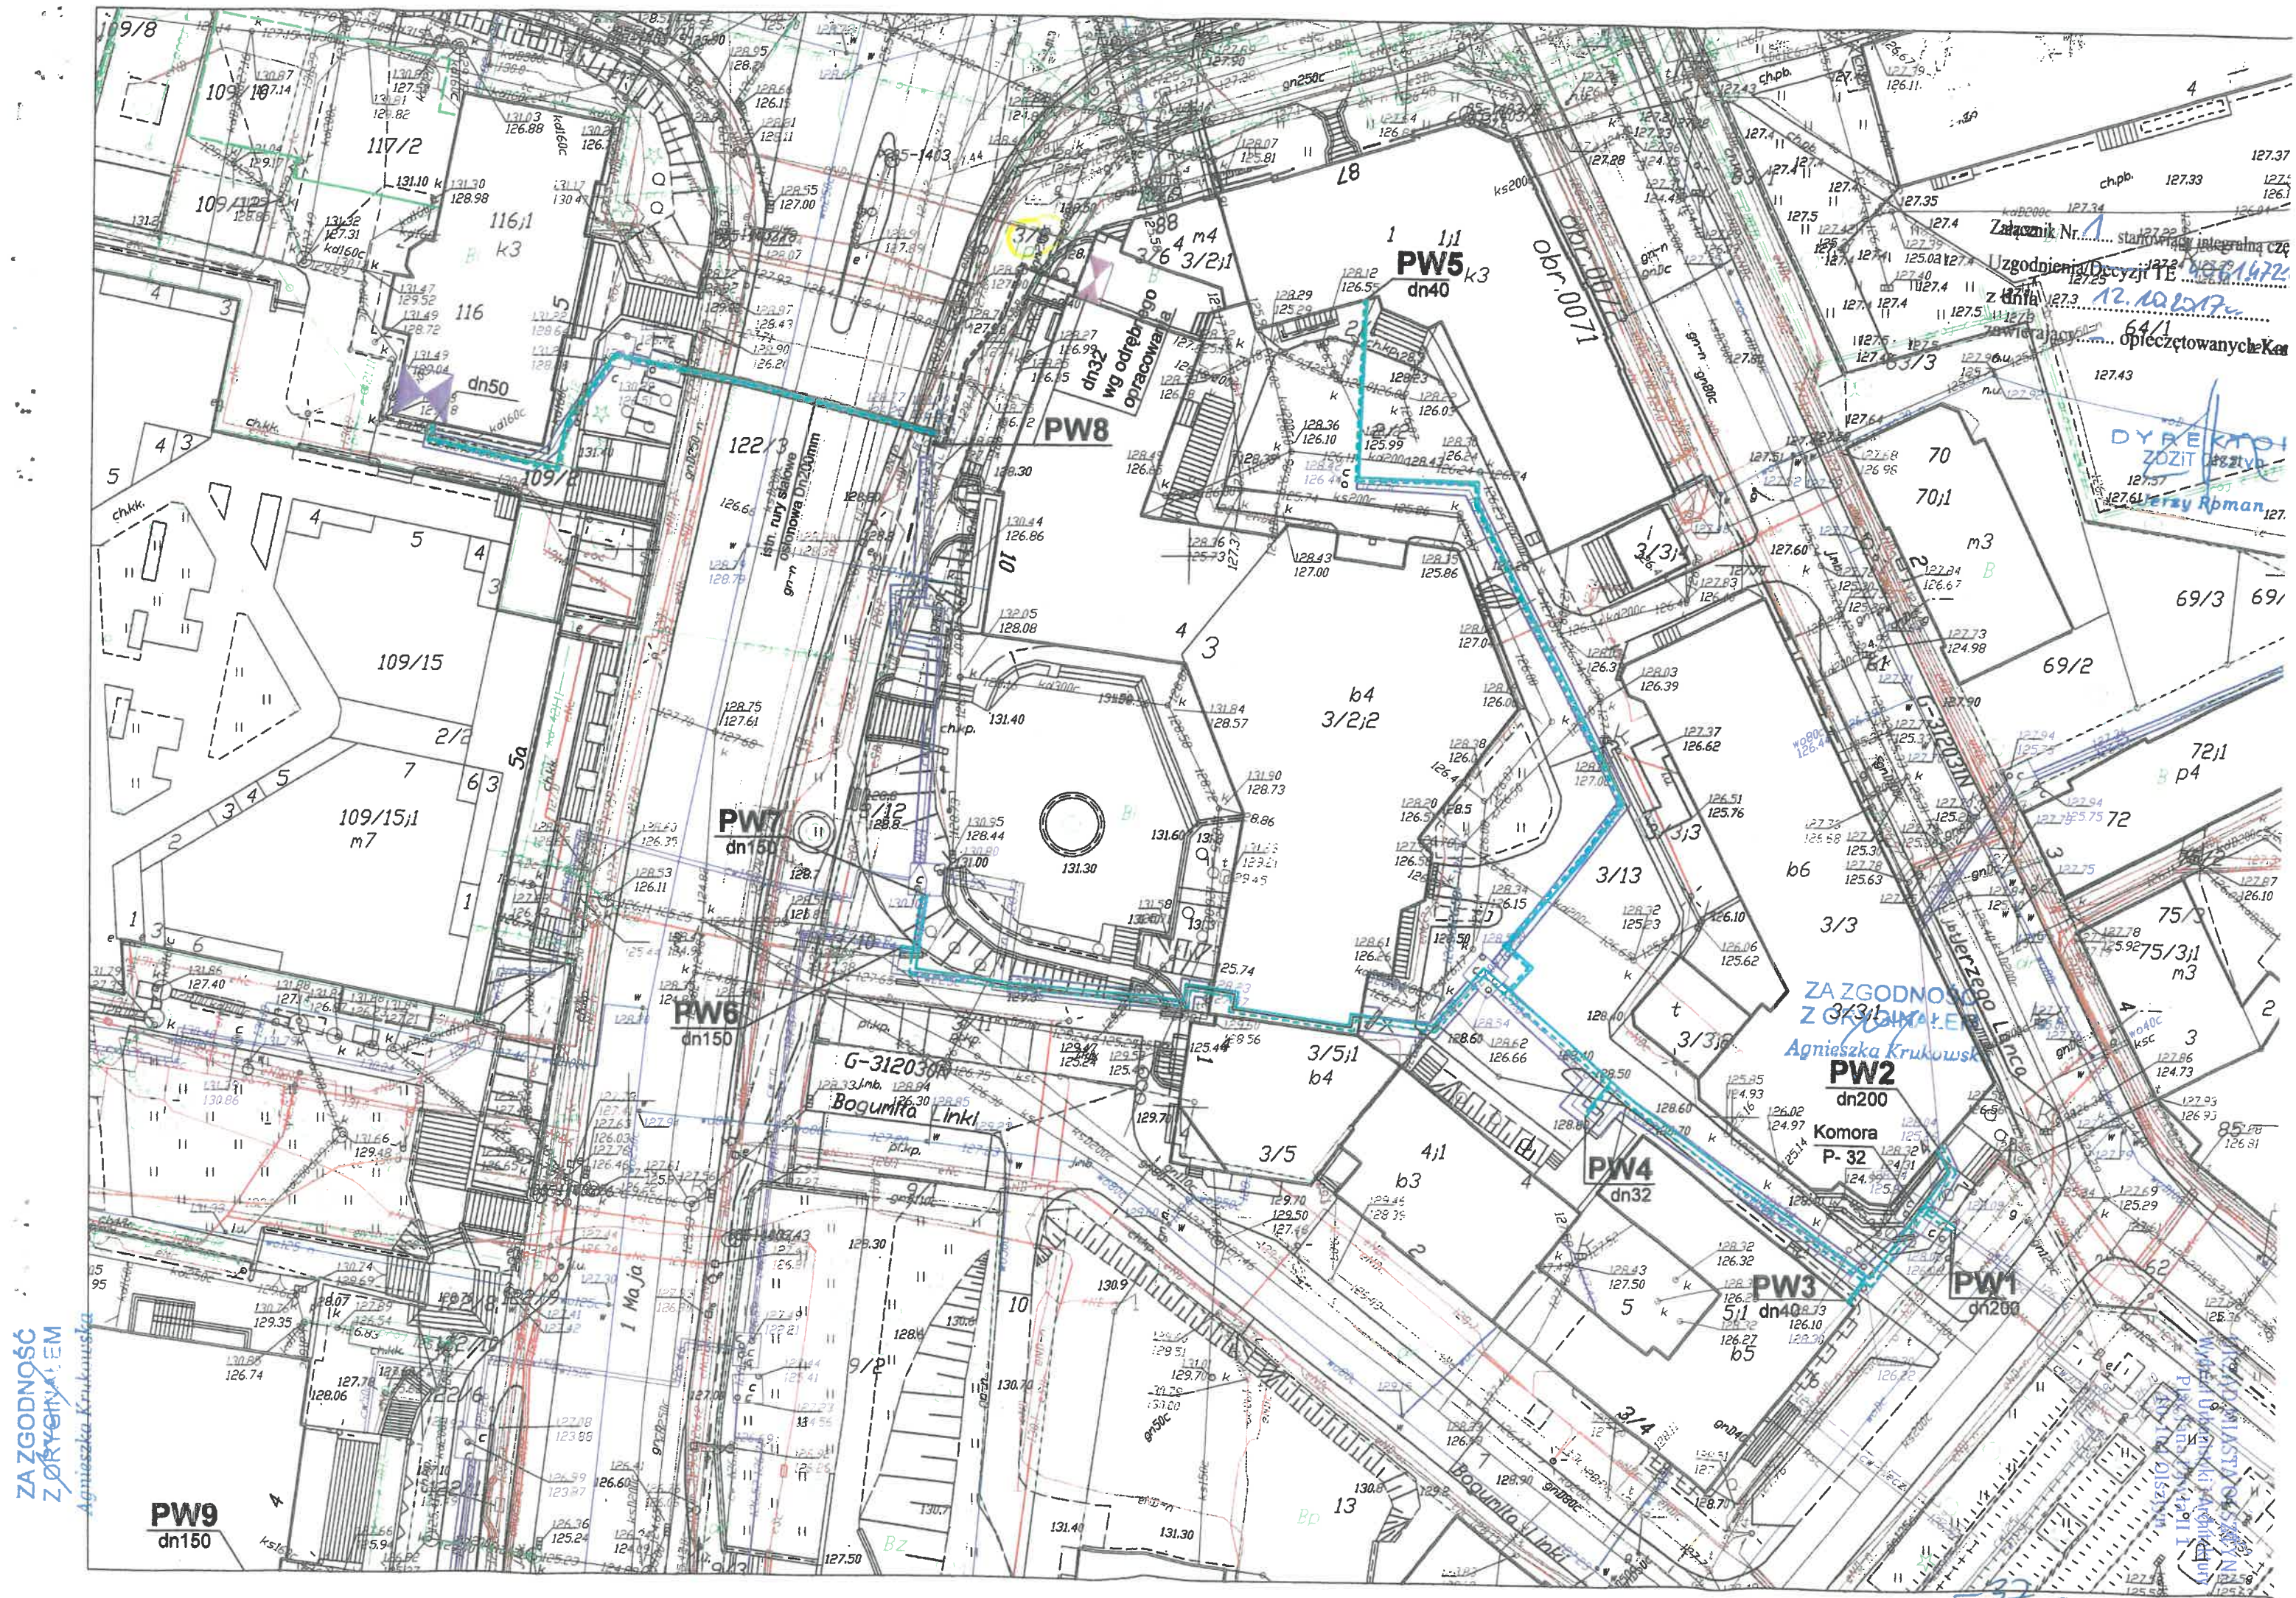

Olsztyn, dnia 12.11.2017 r.

Znak sprawy: GGN.III.6853.2.16.2017.A

Nr dokumentu: 202331.11.2017

MPEC Sp. z o.o.
ul. Słoneczna 46
10-710 Olsztyn

Odpowiadając na wniosek z dnia 05.10.2017 r. znak: MPEC PT-DBT-TI/28/245/2017 oraz nawiązując do pisma Zarządu Dróg, Zieleni i Transportu w Olsztynie znak: TE.4061.472.1.2017 z dnia 12.10.2017 r. udzielam zgody na dysponowanie nieruchomościami Skarbu Państwa, oznaczonymi w ewidencji gruntów i budynków jako działki nr 2/1 i 2/2 (obręb 71) oraz nieruchomością Gminy Olsztyn, oznaczoną w ewidencji gruntów i budynków jako działka nr 3/8 (obręb 71), położonymi w Olsztynie przy ul. Partyzantów / ul. Lanca / ul. 1-go Maja, na cele budowlane na rzecz inwestora w zakresie: przebudowy sieci ciepłej i przyłączy na rury preizolowane, zgodnie z załączonym projektem oraz odpisem protokołu z narady koordynacyjnej w sprawie nr GGN.6630.410.2017 z dnia 02.10.2017 r. pod następującymi warunkami:

- zobowiązania inwestora do zawarcia umowy dzierżawy gruntu na okres trwania prac budowlanych oraz eksploatacji urządzeń do czasu ustanowienia służebności obejmującej przyłączy sieci ciepłowniczej, przechodzące przez działkę nr 3/8 (obręb 71) oraz w przypadku zmiany warunków służebności przesyłu ustanowionej na działce nr 2/2 (obręb 71) w związku ze zmianą przebiegu służebności przesyłu lub szerokości pasa na skutek istotnej zmiany parametrów technicznych sieci, ustanowienie na działce nr 2/2 (obręb 71) nowej umowy służebności przesyłu,
- spełnienia warunków przekazanych przez Zarząd Dróg, Zieleni i Transportu, a mianowicie:
 - ▲ zachowania normatywnych odległości przewidzianych przepisami od istniejących sieci i obiektów,
 - ▲ zapewnienia bezpiecznego ruchu pieszych oraz pojazdów samochodowych podczas prowadzenia prac,
 - ▲ uzgodnienia zakresu oraz terminu robót z Jednostką Realizującą Projekt V - Plac Jana Pawła II 1, 10-101 Olsztyn, odpowiedzialną za realizację zadania: "Przebudowa układu ulicznego w centrum Olsztyna - budowa ulicy Partyzantów",
 - ▲ wykonania badań wskaźników zagęszczenia gruntu (zapewnić spełnienie warunku: $ls \geq 1,0$) po zakończeniu prac związanych z budową ww. urządzenia, w trakcie zasypywania wykopów,
 - ▲ odtworzenia pełnej konstrukcji chodnika i trawnika zlecić specjalistycznej firmie drogowej,
- protokolarnego przekazania terenu przed rozpoczęciem prac i po ich zakończeniu:
 - ▲ działki nr 3/8 administratorowi - Zarządowi Dróg, Zieleni i Transportu w Olsztynie,
 - ▲ działek nr: 2/1 i 2/2 właścicielowi - Skarbowi Państwa,
- doprowadzenia terenu do stanu pierwotnego po zakończeniu prac.

ZA ZGODNOŚĆ
Z ORYGINAŁEM
Agnieszka Krukowska

KANCELARIA
MPEC Sp. z o.o. w Olsztynie

23 LIS. 2017
Wpłynęło dn. L.dz.

URZĄD MIASTA OLSZTYNA
Wydział Urbanistyki i Architektury
Plac Jana Pawła II 1
10-101 Olsztyn

Ponadto informuję, że wyrażam zgodę na nadzór archeologiczny Wojewódzkiego Konserwatora Zabytków w Olsztynie podczas prac budowlanych na przedmiotowych działkach w zakresie ww. przebudowy sieci ciepłej.

Jednocześnie informuję, że w dniu 16.11.2017 r. został podpisany akt notarialny Rep. A nr 13764/2017 dotyczący oddania gruntu oznaczonego jako działka nr 2/1 (obręb 71) w użytkowanie wieczyste na rzecz instytutu badawczego pod nazwą: Ośrodek Badań Naukowych im. Wojciecha Kętrzyńskiego w Olsztynie.

W związku z powyższym po ujawnieniu prawa w księdze wieczystej prowadzonej dla przedmiotowej nieruchomości, uprawnionym do wydania zgody na zajęcie przedmiotowej działki będzie użytkownik wieczysty.

Do wiadomości:

1. Wydział Rozwoju Miasta i Budownictwa wm.
2. Zarząd Dróg, Zieleni i Transportu
ul. Knosały 3/5B
10-015 Olsztyn
3. Ośrodek Badań Naukowych
im. Wojciecha Kętrzyńskiego w Olsztynie
ul. Partyzantów 87
10-402 Olsztyn
4. aa.

Sprawę prowadzi:



Iłona Przegrocka, pok. 114
tel. (89) 527 31 11 wew. 433

z up. PREZYDENTA OLSZTYNA

Sławomir Bernat

Wydział Geodezji i Gospodarki
Nieruchomościami

ZA ZGODNOŚĆ
Z ORYGINAŁEM
Agnieszka Krukowska

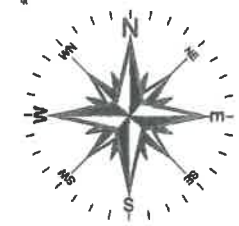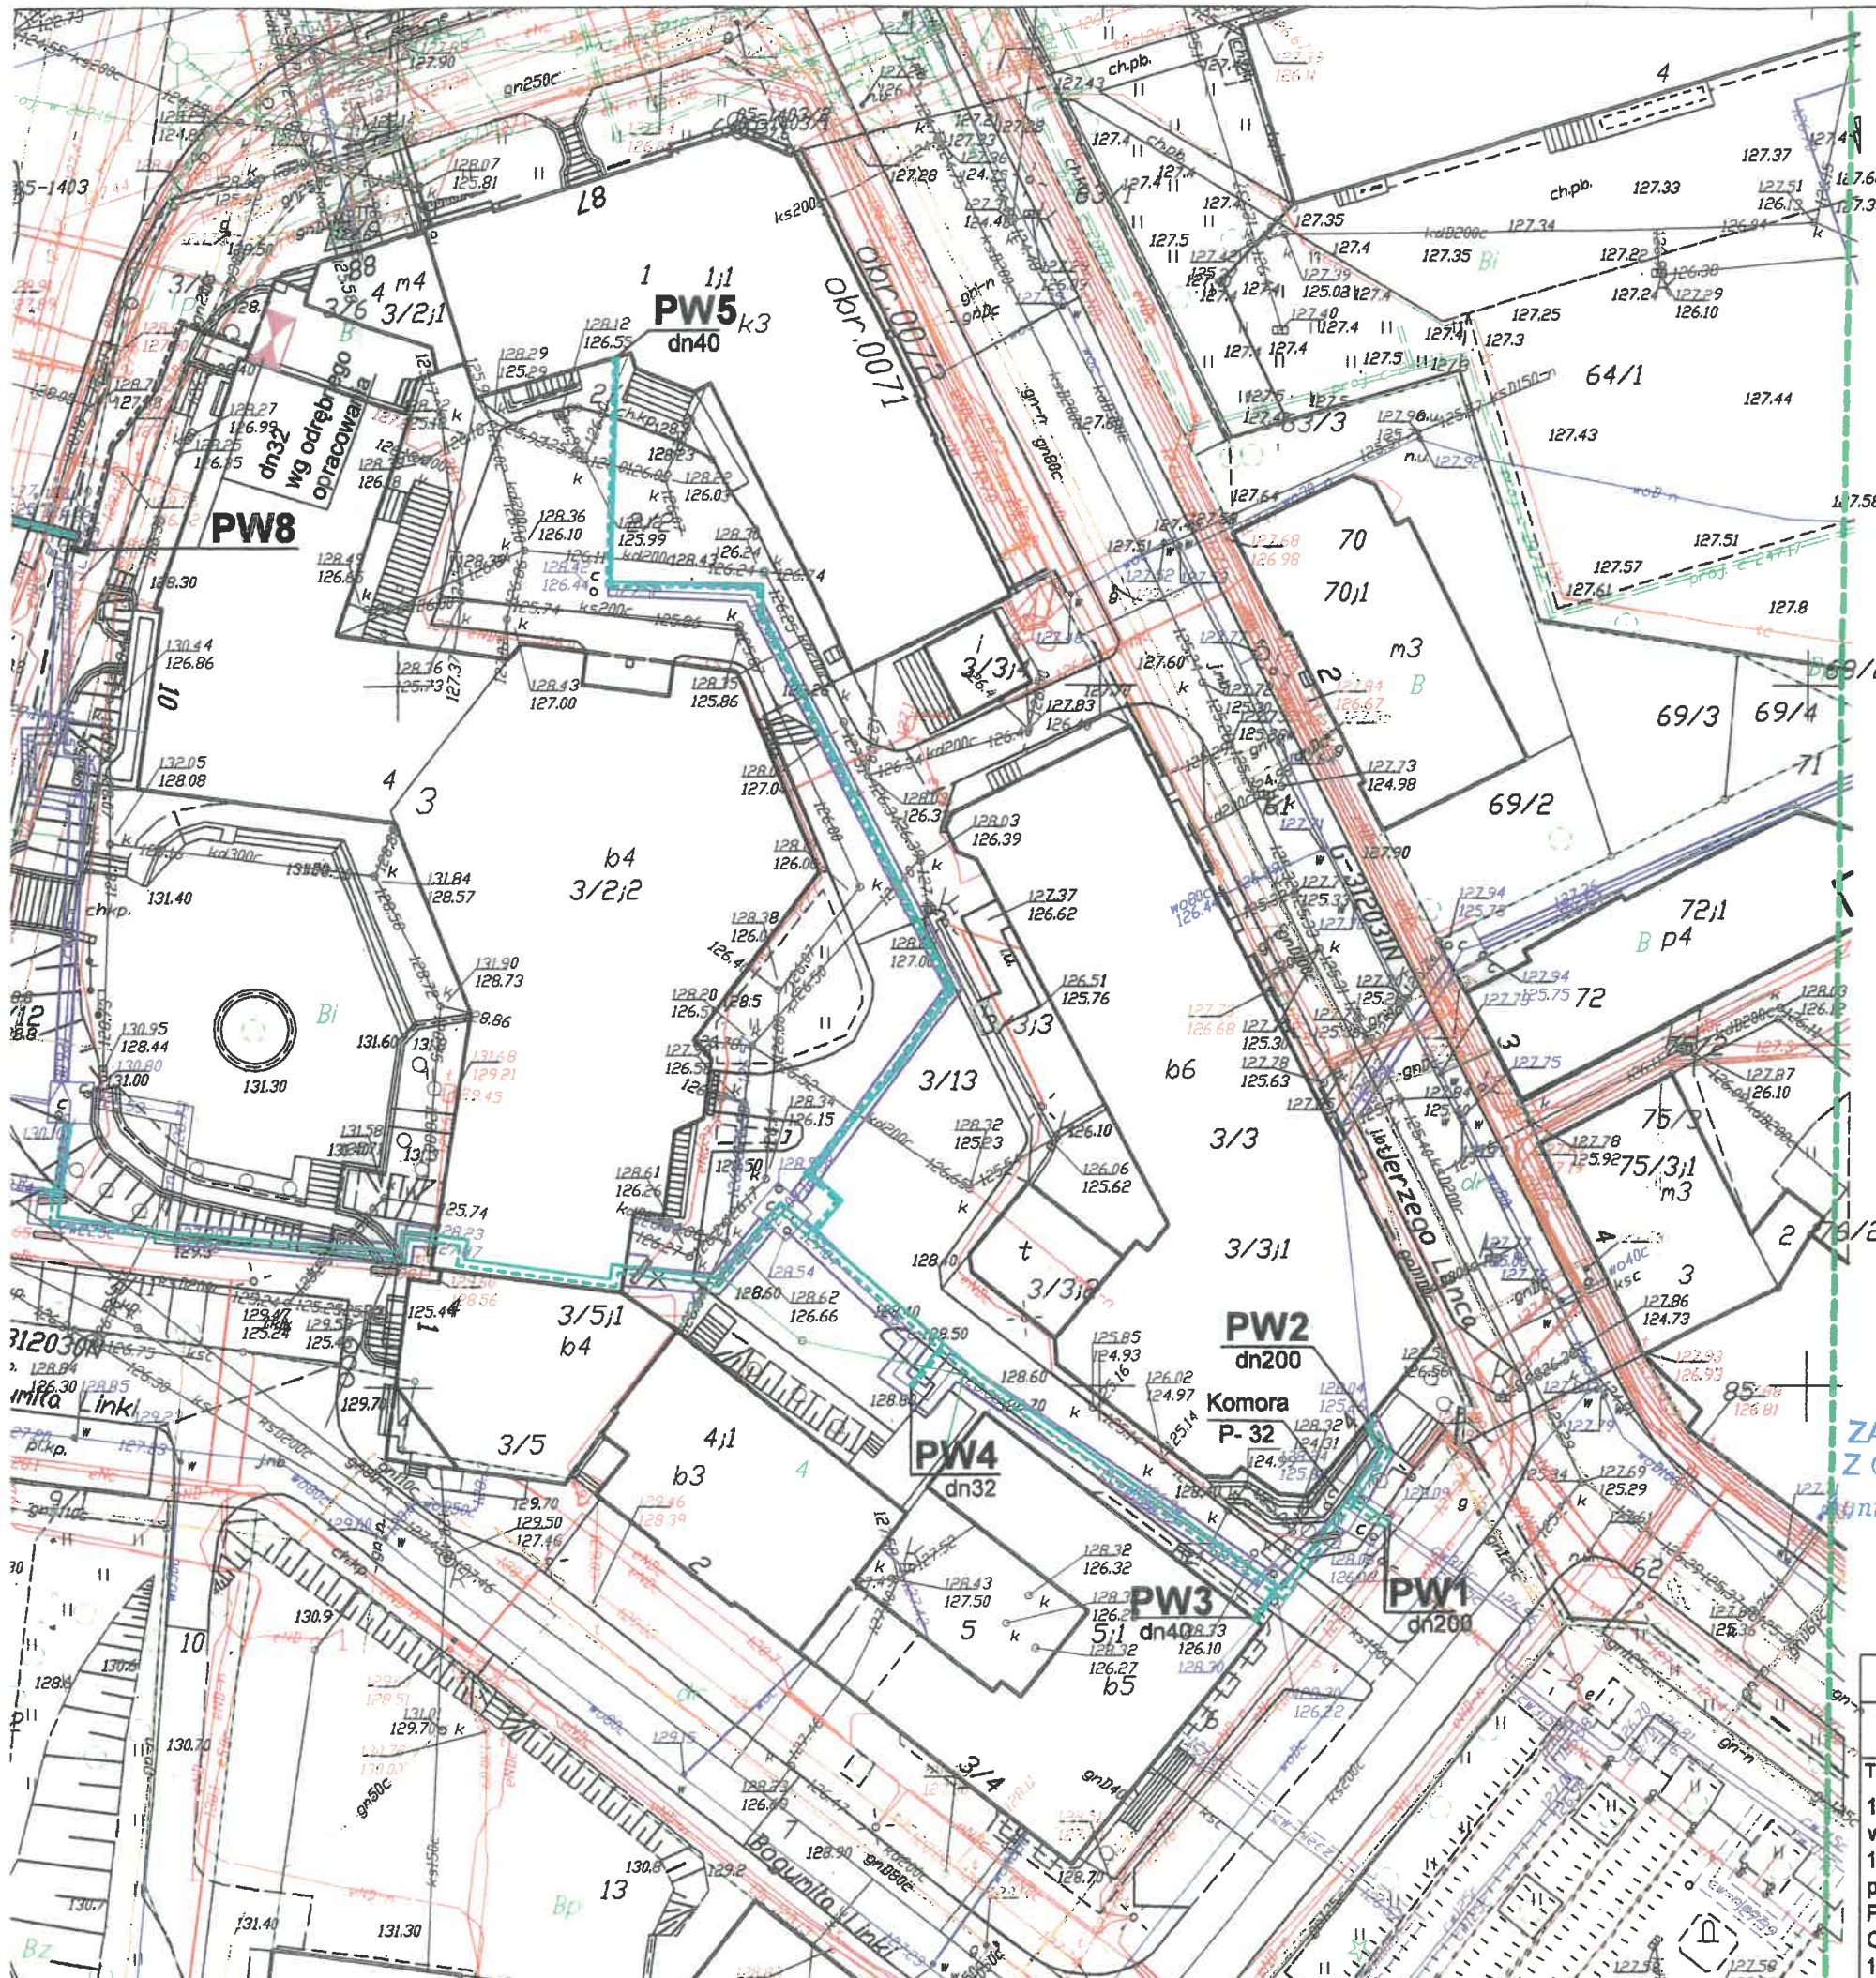

UZGODNIENIE:

Wyraża się zgodę:
na poprowadzenie przez działkę nr 4 obr. 71 (własność Skarbu Państwa a w 50% użytkowaniu wieczystym p. Adama Bieranowskiego i p. Agnieszki Jolanty Sinkiewicz ul. Dziewanny 13 w Olsztynie) przy ul. Bogumiła Linki 2 w Olsztynie projektowanej przebudowy sieci ciepłej i przyłączy na rury preizolowane od punktu PW1 do punktów: PW2, PW3, PW4, PW5 przy pl. Konsulatu Polskiego w Olsztynie, *po wykonaniu robót - obciążenie war. kont. tej przebudowy.*

Olsztyn dn. *10.11.2017.*

A. Sinkiewicz
Podpis.....
Sinkiewicz

Pieczętka

LEGENDA:



- istniejąca sieć ciepłownicza
- projektowane preizolowane przyłącze ciepłownicze wg odręb. opracowania
- projektowana przebudowa sieci i przyłączy ciepłych na preizolowane
- węzeł cieplny

ZA ZGODNOŚĆ Z ORYGINAŁEM
Agnieszka Krukowska

OŚWİADCZAM, ŻE TREŚĆ MAPY, NA KTÓREJ WYKONANO NINIEJSZY PROJEKT JEST ZGODNA Z TREŚCIĄ MAPY ZASADNICZEJ WYDANEJ PRZEZ MODGIK W OLSZTYNIE, NR P.286.2.2017.851.

Miejskie Przedsiębiorstwo Energetyki Ciepłej Spółka z o.o. w Olsztynie			
PROJEKT ZAGOSPODAROWANIA TERENU	FUNKCJA:	Nazwisko numer uprawnień:	PODPIS:
Temat projektu: Przebudowa sieci 2x Dn:200, 150, 125, 100mm i przyłączy ciepłych na rury preizolowane w rejonie ulic: M. Curie-Skłodowskiej (Ratusz), Linki, 1-go Maja. Etap I- ul. B. Linki od punktu PW1 do p-któw: PW2, PW3, PW4, PW5, PW6, PW7 i od PW8 do bud. Biblioteki ul. 1-go Maja 5 w Olsztynie. Obr.63 dz.:122/3, 117/2, 116, 109/2, obr.71 dz.: 2/1, 1, 2/2, 3/3, 3/5, 3/8, 3/11, 3/13, 4, 5 i 6.	Projektant branża sanitarna	Inż. A. Krukowska upr. 233/92/OL	<i>A. Krukowska</i>
	Sprawdzający branża sanitarna	mgr inż. A. Demczyńska upr. WAM/0072/POOS/12	
	Data: 09.2017r.	Skala: 1:500	
			Rys. nr: 1

URZĄD MIASTA OLSZTYNA
Wydział Urbanistyki i Architektury
Plac Wolności 1
05-111 Olsztyn

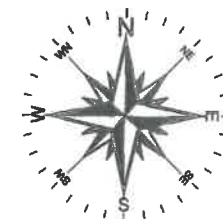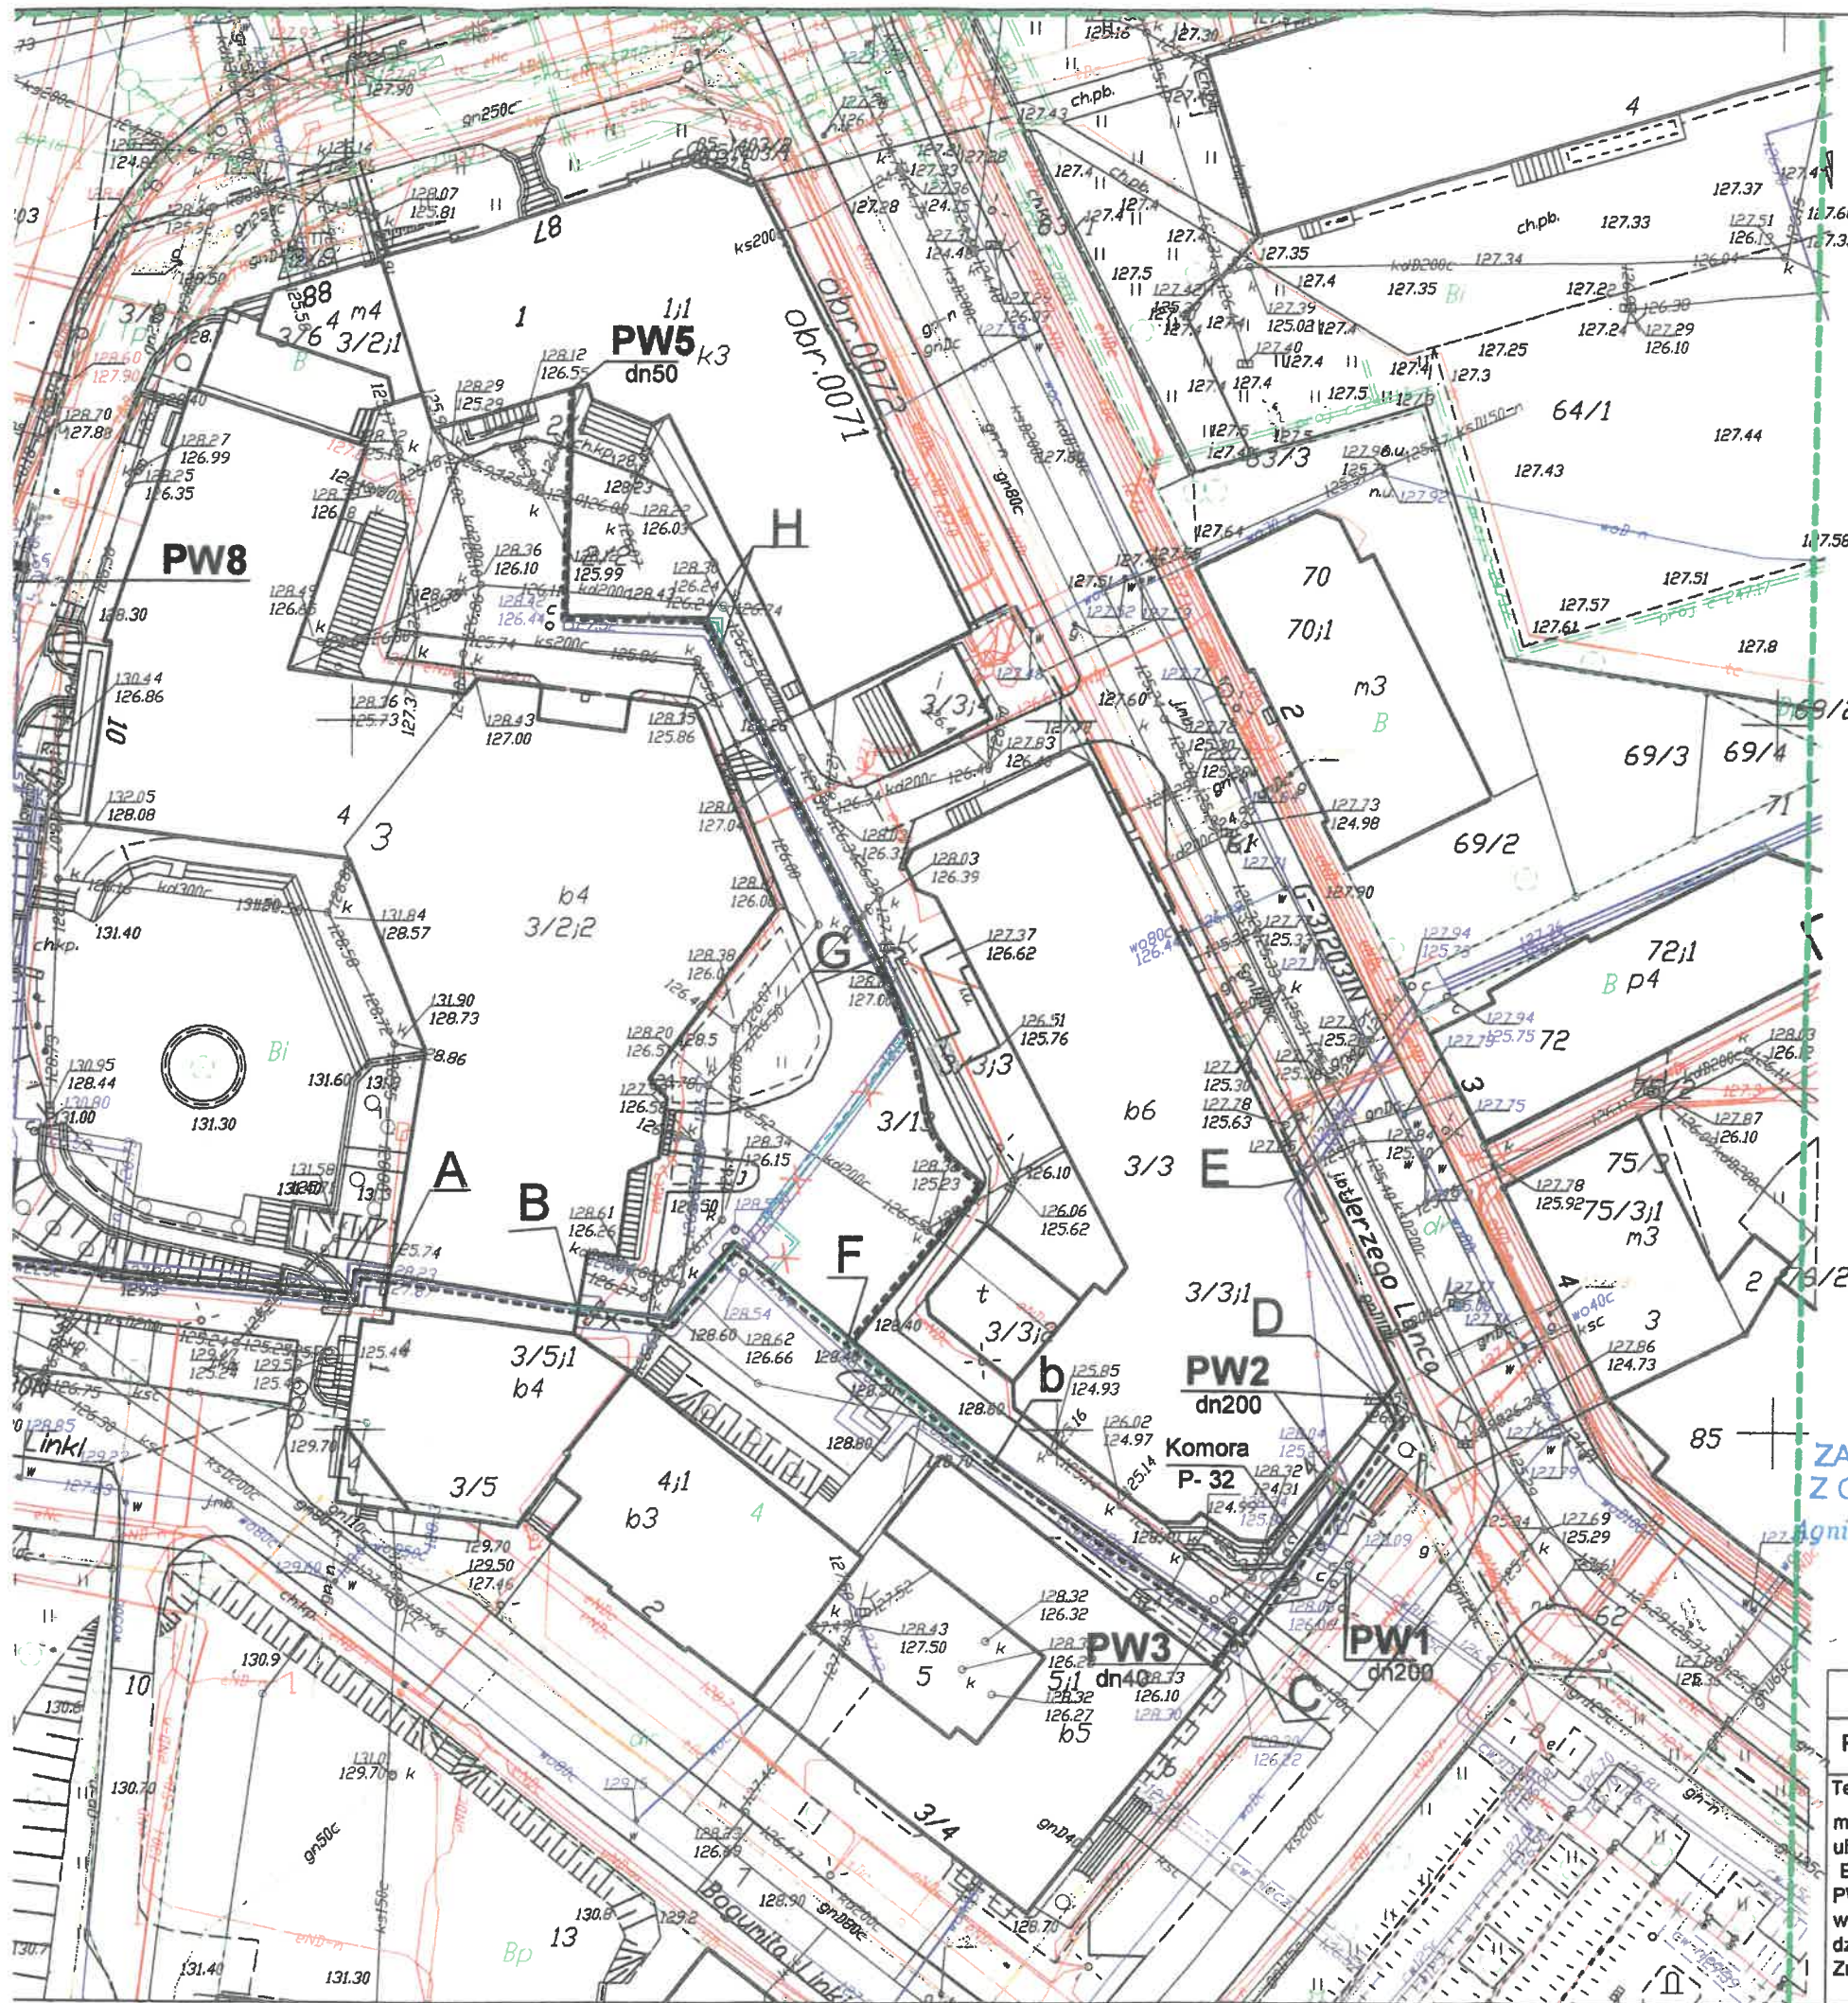

UZGODNIENIE:

Wyraża się zgodę:
na poprowadzenie przez działkę nr 4 obr. 71 (własność Skarbu Państwa a w 50% użytkowaniu wieczystym p. Marcina Siecińskiego ul. Kręta 1 w Olsztynie) przy ul. Bogumiła Linki 2 w Olsztynie projektowanej przebudowy istn. sieci ciepłej 2xDn200mm na rury preizolowane od punktu PW1 - pl. Konsulatu Polskiego do punktów PW6, PW7 przy ul. B. Linki w Olsztynie.

Olsztyn dn. 16.11.2017

Podpis: *[Signature]*

KANCELARIA ADWOKACKA
Pieczęć:
Marcin Sieciński
adwokat
Linki 2/26, 10-535 Olsztyn
tel./fax 89 533 77 75, kom. 601 84 13 32
NIP: 739-119-01-48 Regon 510494237

LEGENDA:


- istniejąca sieć ciepła z przyłączami
- projektowana przebudowa sieci i przyłączy ciepłych na preizolowane uzgodn. na ZUDP
- nieaktualna trasa proj. przebud. ciepłociągu
- korekta proj. przebudowy sieci i przyłączy na rury preizol., odcinki: A-B, C-D uzgodn. na ZUDP
- korekta trasy przebud. ciepłociągu na odcinkach: B-b, F-G i H
- istniejący ciepłociąg do korekty graficznej

OŚWIAADCZAM, ŻE TREŚĆ MAPY, NA KTÓREJ WYKONANO NINIEJSZY PROJEKT JEST ZGODNA Z TREŚCIĄ MAPY ZASADNICZEJ WYDANEJ PRZEZ MODGIK W OLSZTYNIE, NR P.2862.2017.851.

Miejskie Przedsiębiorstwo Energetyki Ciepłej Spółka z o.o. w Olsztynie

PROJEKT ZAGOSPODAROWANIA TERENU - rys. zamienny			
Temat projektu: Przebudowa sieci 2x Dn:200, 150, 125, 100 mm i przyłączy ciepłych na rury preizolowane w rejonie ulic: M. Curie- Słodowskiej (Ratusz), Linki, 1-go Maja. Etap I - ul. B. Linki od punktu PW1 do p-któw: PW2, PW3, PW5, PW6, PW7 i od PW8 do bud. Biblioteki ul.1-go Maja 5 w Olsztynie. Obr.63 dz.:122/3, 117/2, 116, 109/2, obr.71 dz.: 2/1, 1, 2/2, 3/3, 3/5, 3/8, 3/11, 3/13, 4, 5 i 6. Zmiana projektowanej trasy ciepłociągu na odcinku: B-b, F-G i H (dz. bud. nr: 2/2, 3/13, 4 obr. 71).	FUNKCJA:	Nazwisko numer uprawnień:	PODPIS:
	Projektant branża sanitarna	inż. A. Krukowska upr. 233/92/OL	<i>[Signature]</i>
	Sprawdzający branża sanitarna	mgr inż. A. Demczyńska upr. WAM/0072/POOS/12	<i>[Signature]</i>
	Data: 10.2017r.	Skala: 1:500	Rys. nr: 1

URZĄD MIASTA OLSZTYNA
Wydział Urbanistyki i Architektury
Płac Jana Pawła II 11

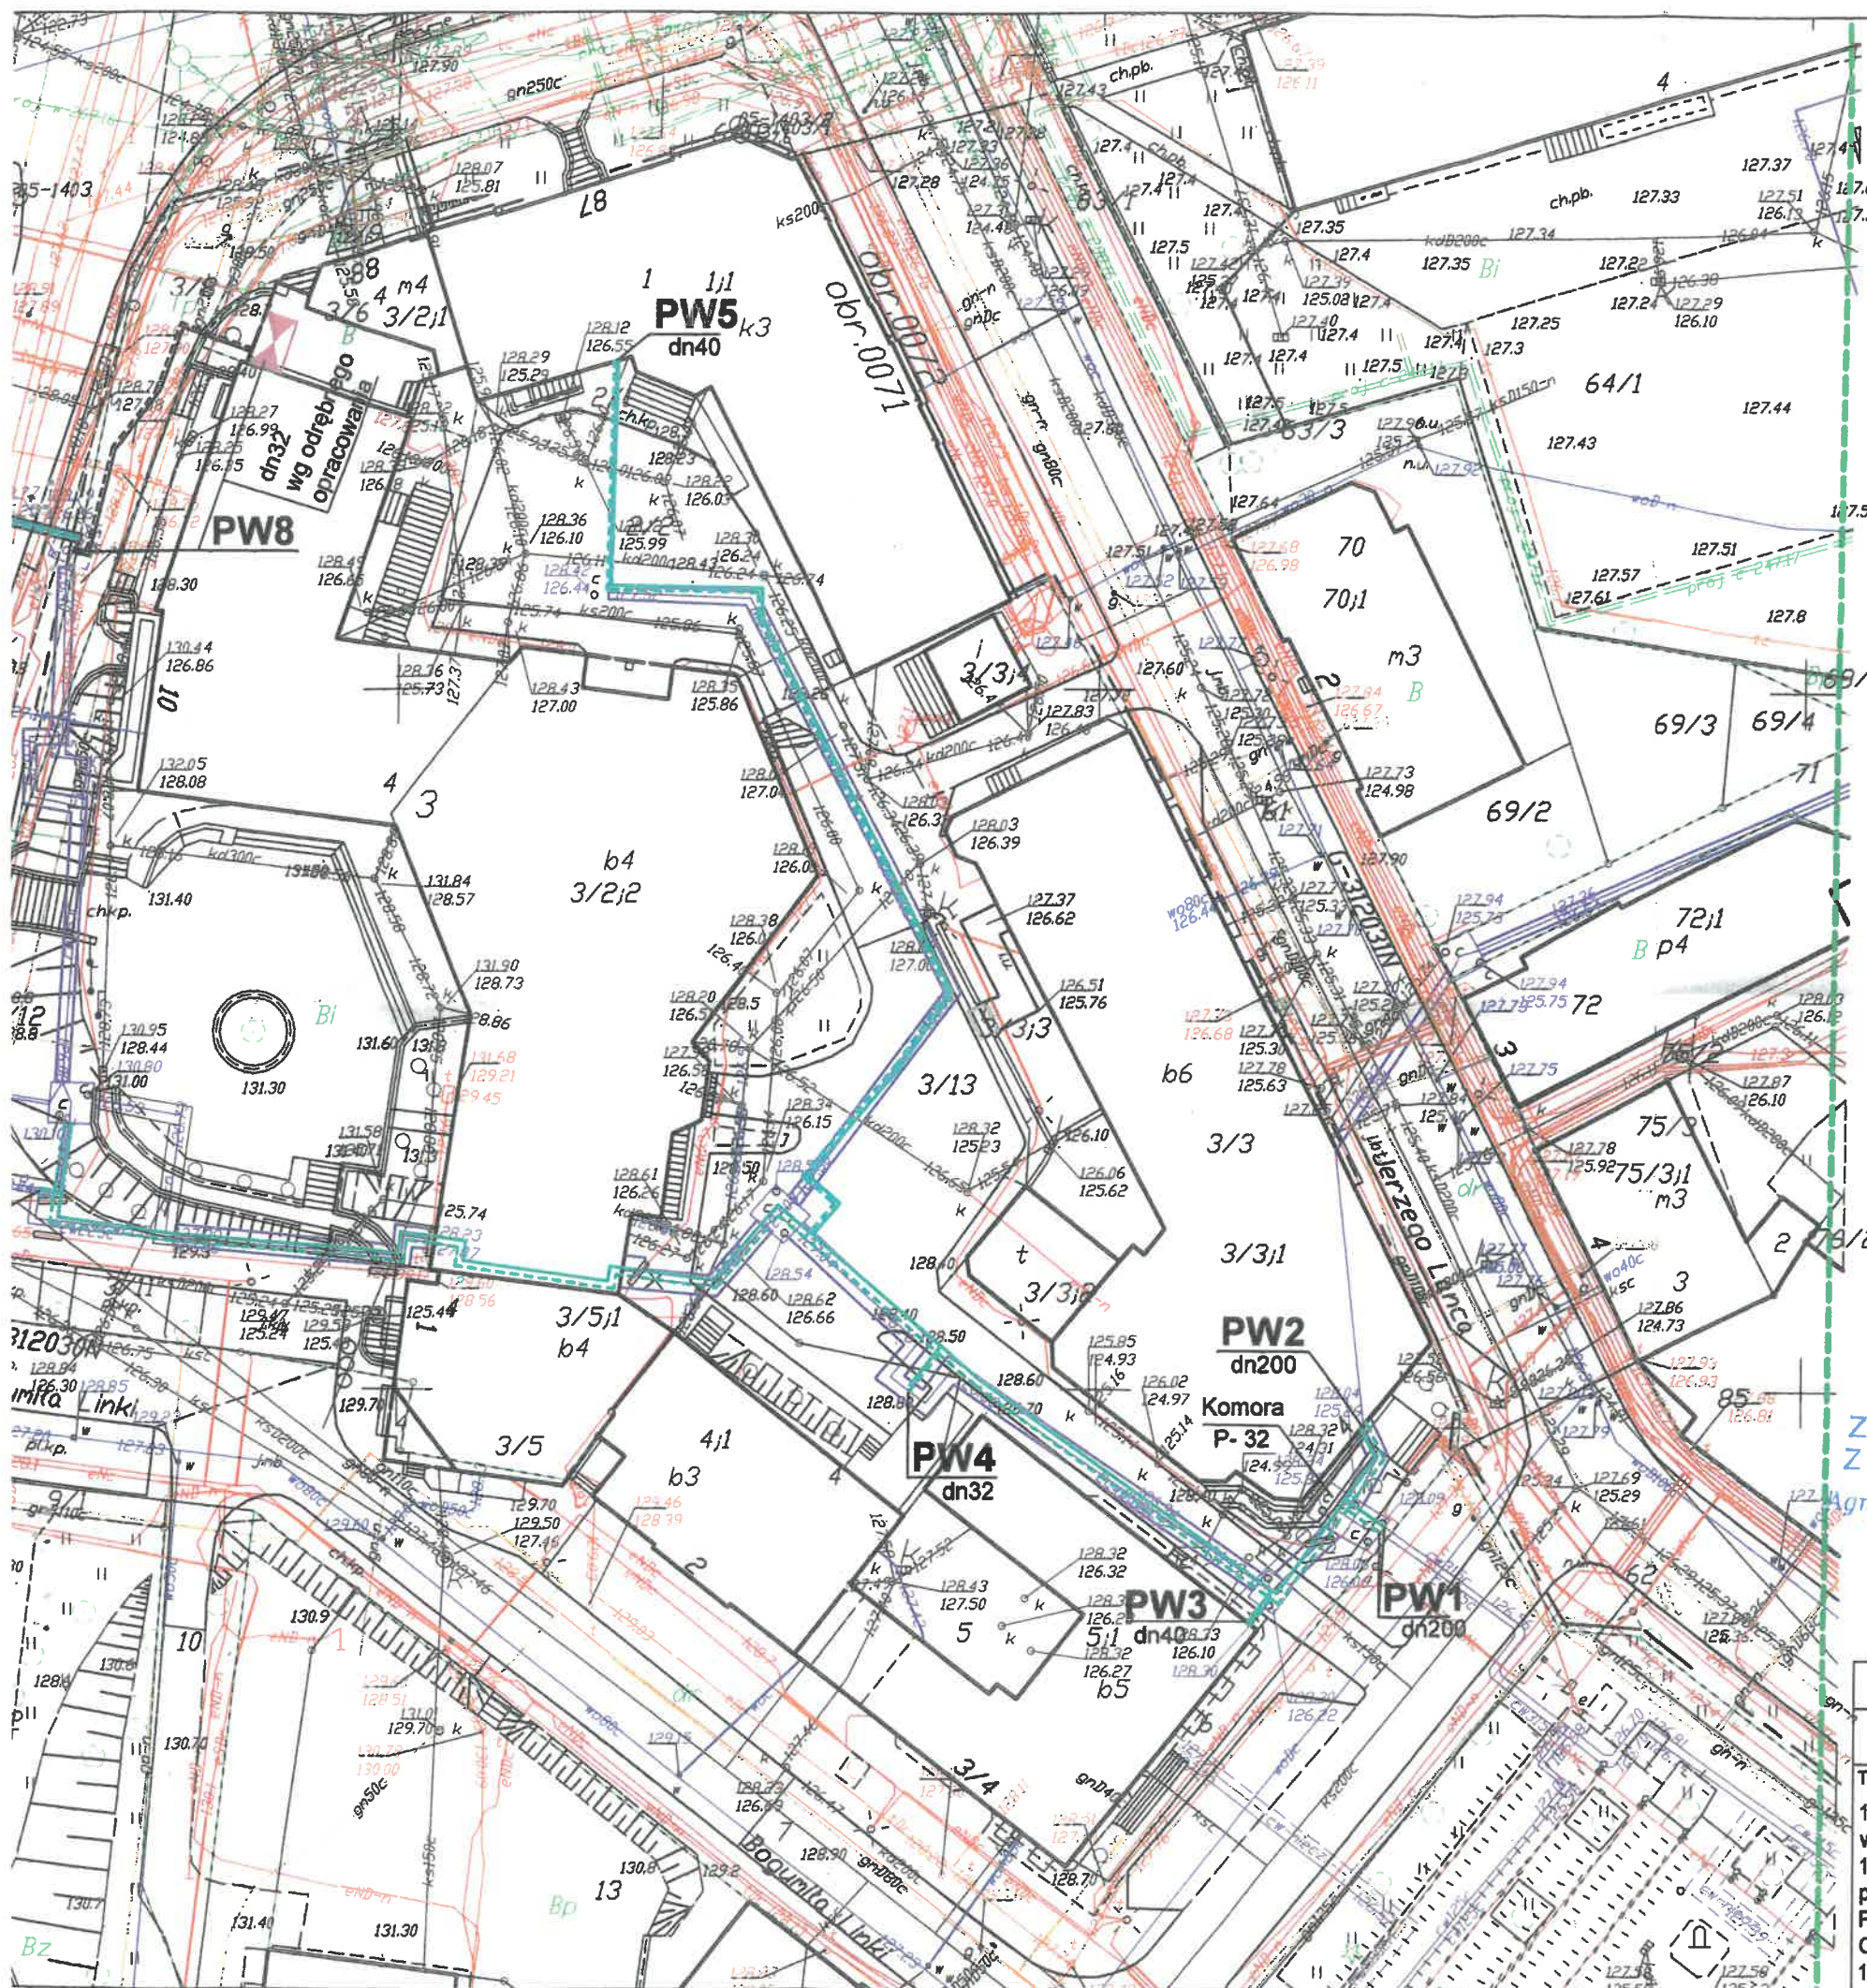

UZGODNIENIE:

Wyraża się zgodę:

- na poprowadzenie przez działkę nr 5 obręb 71 przy ul. B. Linki a należącą do Wspólnoty Mieszkaniowej Nieruchomości "Linki 3/4" i administrowanej przez ADMIN INWEST Tomasz Pisor przy ul. Pieniężnego 18B w Olsztynie projektowanej przebudowy sieci ciepłej z przyłączami na rury preizolowane od punktu PW1 do punktów: PW2, PW3, PW4, PW5 przy pl. Konsulatu Polskiego w Olsztynie.

Olsztyn dn. 23.10.2017.

PEŁNOMOCNIK
Zarządca Nieruchomości
Podpis: *Tomasz Bogumił Pisor*
Tomasz Bogumił Pisor

WSPÓLNOTA LOKALOWA NIERUCHOMOŚCI
przy ul. B. Linki 3/4
10-006 Olsztyn, ul. Pieniężnego 18B
NIP 7393226057

ADMIN INWEST
Tomasz Pisor
ul. Pieniężnego 18 B
10-006 OLSZTYN
NIP: 739-337-68-45

LEGENDA:

- istniejąca sieć ciepłownicza
- projektowane preizolowane przyłącze ciepłownicze wg odręb. opracowania
- projektowana przebudowa sieci i przyłączy ciepłych na preizolowane
- węzeł cieplny

OŚWİADCZAM, ŻE TREŚĆ MAPY, NA KTÓREJ WYKONANO NINIEJSZY PROJEKT JEST ZGODNA Z TREŚCIĄ MAPY ZASADNICZEJ WYDANEJ PRZEZ MODGIK W OLSZTYNIE, NR P.286.2.2017.851.

Miejskie Przedsiębiorstwo Energetyki Ciepłej Spółka z o.o. w Olsztynie

PROJEKT ZAGOSPODAROWANIA TERENU		FUNKCJA:	Nazwisko numer uprawnień:	PODPIS:
Temat projektu: Przebudowa sieci 2x Dn:200, 150, 125, 100mm i przyłączy ciepłych na rury preizolowane w rejonie ulic: M. Curie- Słodowskiej (Ratusz), Linki, 1-go Maja. Etap I- ul. B. Linki od punktu PW1 do p-któw: PW2, PW3, PW4, PW5, PW6, PW7 i od PW8 do bud. Biblioteki ul. 1-go Maja 5 w Olsztynie. Obr.63 dz.:122/3, 116, 109/2, obr.71 dz.: 2/1, 1, 2/2, 3/3, 3/5, 3/8, 3/11, 3/13, 4, 5 i 6.		Projektant branża sanitarna	inż. A. Krukowska upr. 233/92/OL	<i>Agnieszka Krukowska</i>
		Sprawdzający branża sanitarna	mgr inż. A. Demczyńska upr. WAM/0072/POOS/12	
		Data: 09.2017r.	Skala: 1:500	Rys. nr: 1

Na podstawie art. 36 ust. 1 pkt. 11 i ust. 3, art. 89 ust. 2 ustawy z dnia 23 lipca 2003r. o ochronie zabytków i opiece nad zabytkami (t.j. DzU z 2014 r., poz. 1446 z późn. zmianami), w związku z art. 104 ustawy z dnia 14 czerwca 1960r. – Kodeks postępowania administracyjnego (t.j. DzU z 2017 r., poz. 1257), w oparciu o § 18 Rozporządzenia Ministra Kultury i Dziedzictwa Narodowego z 22 czerwca 2017 r. w sprawie prowadzenia prac konserwatorskich, prac restauratorskich i badań konserwatorskich przy zabytku wpisanym do rejestru zabytków albo na Listę Skarbów Dziedzictwa oraz robót budowlanych, badań architektonicznych i innych działań przy zabytku wpisanym do rejestru zabytków, a także badań archeologicznych i poszukiwań zabytków (t.j. DzU z 2017 r., poz. 1265)

po rozpatrzeniu wniosku: Miejskiego Przedsiębiorstwa Energetyki Ciepłej sp. z o.o., ul. Słoneczna 46, 10-710 Olsztyn
o wydanie: pozwolenia na podejmowanie innych działań polegających na przebudowie istniejących przyłączy ciepłych do budynków przy ul. 1 Maja 5, dz. 116, obr. 63 i ul. Partyzantów 87, dz. 1, obr. 71 w Olsztynie
oraz po ocenie danych przedstawionych we wniosku

1. Program planowania robót budowlanych wraz z projektem zagospodarowania terenu; A. Krukowska, A. Demczyńska; 10.2017r.
2. Dowód wniesienia opłaty skarbowej za udzielenie pozwolenia

WARMIŃSKO-MAZURSKI WOJEWÓDZKI KONSERWATOR ZABYTKÓW

udziela pozwolenia na podejmowanie w/w działań

termin ważności pozwolenia: 31.10.2018r.

zakres i sposób prowadzenia w/w działań: jak we wniosku

Warunki pozwolenia:

1. Wojewódzki Konserwator Zabytków zobowiązuje Wnioskodawcę do:

- a. zawiadomienia o terminie rozpoczęcia i zakończenia działań, przynajmniej na 3 dni wcześniej,
- b. niezwłocznego zawiadomienia o wszelkich zagrożeniach lub nowych okolicznościach ujawnionych w trakcie prowadzenia w/w działań,
- c. prowadzenia wszelkich prac ziemnych związanych z w/w inwestycją pod stałym nadzorem archeologicznym, na który należy uzyskać odrębne pozwolenie WKZ wg art. 36 ust. 1 w/w ustawy o ochronie zabytków,
- d. prowadzenia inwestycji budowlanej w sposób nie naruszający zabytkowych relikwów archeologicznych historycznej zabudowy, z uwzględnieniem faktu, iż wobec wszelkich (ewentualnie) odkrytych relikwów dawnej architektury należy przewidzieć stosowną ich ochronę oraz opracować program niezbędnych zabezpieczeń, bezwzględnego zachowania w stanie nienaruszonym oraz ucytelnienia, mając na uwadze wobec powyższego konieczność wprowadzenia ewentualnych korekt w podejmowanych działaniach i dokumentacjach projektowych.

UZASADNIENIE

Na mocy art. 107 § 4 Kpa odstępuje się od uzasadnienia, gdyż niniejsze pozwolenie w całości uwzględnia żądanie strony.

Pouczenie

Od niniejszej decyzji służy stronom, na podstawie art. 127 Kpa odwołanie do Ministra Kultury i Dziedzictwa Narodowego, które należy złożyć za pośrednictwem Wojewódzkiego Konserwatora Zabytków w Olsztynie w terminie 14 dni od daty otrzymania niniejszej decyzji, zgodnie z art. 129 Kpa.

Zgodnie z art. 127a § 1 Kpa w trakcie biegu terminu do wniesienia odwołania strona może zrzec się prawa do wniesienia odwołania wobec organu administracji publicznej, który wydał decyzję.

Zgodnie z art. 130 § 4 Kpa Decyzja podlega wykonaniu przed upływem terminu do wniesienia odwołania, jeżeli jest zgodna z żądaniem wszystkich stron lub jeżeli wszystkie strony zrzekły się prawa do wniesienia odwołania.

Zgodnie z art. 162 § 1 pkt 2 Kpa organ administracji publicznej, który wydał decyzję w pierwszej instancji, stwierdza jej wygaśnięcie, jeżeli decyzja została wydana z zastrzeżeniem dopełnienia przez stronę określonego warunku, a strona nie dopełniła tego warunku.

Postępowanie w sprawie wydanego pozwolenia może zostać wznowione, a następnie pozwolenie może zostać cofnięte lub zmienione na podstawie art. 47 w/w ustawy o ochronie zabytków i opiece nad zabytkami.

Działania wykonywane na podstawie przedmiotowego pozwolenia mogą zostać wstrzymane w razie stwierdzenia wykonywania ich w sposób odbiegający od zakresu i warunków określonych w pozwoleniu zgodnie z art. 43 ustawy o ochronie zabytków i opiece nad zabytkami

Zgodnie z art. 36 ust. 8 uzyskanie pozwolenia WKZ na podjęcie działań przy zabytku nie zwalnia z obowiązku uzyskania pozwolenia na budowę albo zgłoszenia, zgodnie z przepisami ustawy Prawo Budowlane.

Za wydanie niniejszej decyzji została niszczona opłata skarbową na konto Urzędu Miasta Olsztyn w wysokości 82 zł (słownie: osiemdziesięciu dwóch złotych) wg ustawy z dnia 16 listopada 2006r. o opłacie skarbowej (t.j. DzU z 2016 r., poz. 1827)

ZA ZGODNOŚĆ
Z ORYGINAŁEM
Agnieszka Krukowska

ZASTĘPCA WARMIŃSKO-MAZURSKIEGO
WOJEWÓDZKIEGO KONSERWATORA ZABYTKÓW

Andrzej Kłociński

AKCJELARIA
MPEC Sp. z o.o. w Olsztynie

28 LIS. 2017

Wpłynęło dn. 21/11/17 L.dz. 9/14/8/59

Otrzymują:

1. MPEC sp. z o.o., ul. Słoneczna 46, 10-710 Olsztyn
2. Wojewódzka Biblioteka Publiczna, ul. 1 Maja 5, 10-117 Olsztyn
3. Ośrodek Badań Naukowych im. Wojciecha Kętrzyńskiego, ul. Partyzantów 87, 10-402 Olsztyn
4. a/a

URZĄD MIASTA OLSZTYNA
Wydział Urbanistyki i Architektury
Jacek Pawła II 1
10-101 Olsztyn



URZĄD MIASTA OLSZTYNA

WYDZIAŁ ŚRODOWISKA

Olsztyn, dnia 28.11.2017r.

Znak sprawy: SD.6131.513.2017.AG

Nr dokumentu: 206 959.11.2017

**Miejskie Przedsiębiorstwo
Energetyki Ciepłej Sp. z o.o.**

**ul. Słoneczna 46
10-710 Olsztyn**

Wydział Środowiska Urzędu Miasta Olsztyn uzgadnia przebudowę sieci i przyłączy ciepłych na rury preizolowane w rejonie ulic: M.Curie - Skłodowskiej, Linki i 1-go Maja w Olsztynie pod względem zieleni istniejącej z następującymi uwagami:

- przed przystąpieniem do usunięcia krzewów objętych ochroną prawną właścicieli nieruchomości/posiadacz za zgodą właściciela nieruchomości **zobowiązany jest uzyskać decyzję zezwalającą Prezydenta Olsztyna/Marszałka Województwa Warmińsko-Mazurskiego;**
- wniosek o wydanie zezwolenia powinien zawierać dane zgodnie z art.83b ust.1 ustawy o ochronie przyrody (jednolity tekst: Dz. U. 2016.2134 z późniejszymi zmianami);
- opłata za usunięcie krzewów zostanie ustalona w wydanym zezwoleniu – zgodnie z art.84 w/w ustawy;
- zgodnie z art.83f ust.1 pkt.1 w/w ustawy o ochronie przyrody na wycinkę krzewów rosnących w skupisku o powierzchni do 25m² decyzja administracyjna nie jest wymagana; usunięcie zieleni o parametrach jw. należy uzgodnić z właścicielem terenu;
- nie dopuszcza się jakichkolwiek robót sprzętem ciężkim w obrębie zieleni istniejącej wskazanej do zachowania, a zwłaszcza w sąsiedztwie drzewa o dużej wartości przyrodniczo - krajobrazowej (nr inw. 1 - lipa drobnolistna o obwodzie pnia 167cm); nie dopuszcza się zmiany poziomu gruntu, składowania nakładu ziemnego, bądź innych materiałów budowlanych w jej zasięgu; przestrzeń objęta robotami w sąsiedztwie drzew i krzewów powinna być ograniczona do minimum, a zasięg prac jak najmniejszy; czas trwania robót w pobliżu drzew i krzewów powinien być jak najkrótszy; odsłaniane korzenie należy jak najszybciej przykryć ziemią urodzajną, chroniąc je przed nadmiernym wysuszeniem lub przemarznięciem;
- w trakcie planowanych robót budowlanych należy przestrzegać uwag zawartych w dokumentacji inwentaryzacyjnej;
- Inwestor winien zapewnić udział Inspektora Nadzoru ds. zieleni, odpowiedzialnego za sprawowanie kontroli nad wykonawcą w zakresie ochrony zieleni;

**ZA ZGODNOŚĆ
Z ORYGINAŁEM**
Agnieszka Krukowska

● Pl. Jana Pawła II 1, 10-101 Olsztyn

● +48 89 527 31 11

● www.olsztyn.eu

● ochronasrodowiska@olsztyn.eu

● +48 89 527 50 82

● www.bip.olsztyn.eu



- 43 -

- z treścią powyższego uzgodnienia należy zapoznać wykonawcę robót.

Integralną częścią niniejszego uzgodnienia są dokumentacje: „Inwentaryzacja dendroflory” oraz „Inwentaryzacja szczegółowa zieleni wraz z projektem gospodarki szatą roślinną” sporządzona w m-cu listopadzie 2017r. na potrzeby inwestycji jw. - zał. 1, 1a.

DYREKTOR WYDZIAŁU
Zdzisław Zdanowski

A/a

Sprawę prowadzi:
Aleksandra Gosiewska
tel. (89) 527 31 11 wewn. 206

ZA ZGODNOŚĆ
Z ORYGINAŁEM
Agnieszka Krukowska



URZĄD MIASTA OLSZTYNA

WYDZIAŁ GEODEZJI I GOSPODARKI NIERUCHOMOŚCIAMI

Olsztyn, dnia 24.11.2017 r.

Znak sprawy: GGN.V.6853.1.254.2017.A

Nr dokumentu: 204322.11.2017

Tłumacz

Miejskie Przedsiębiorstwo
Energetyki Ciepłej Sp. z o.o.
ul. Słoneczna 46
10-710 Olsztyn

Odpowiadając na wniosek znak: MPEC PT-TI/28/306/2017 dnia 07.11.2017 r., przekazany przez Zarząd Dróg, Zieleni i Transportu w Olsztynie pismem znak: TE.4061.514.1.2017 z dnia 10.11.2017 r., uzupełniony w dniu 24.11.2017 r. o odpis protokołu z narady koordynacyjnej, udzielam zgody na dysponowanie nieruchomością Gminy Olsztyn oznaczoną w ewidencji gruntów numerem 71, obręb nr 72, na cele budowlane w zakresie przebudowy sieci ciepłej i przyłącza na rury preizolowane od punktu K do istniejącej komory ciepłej N27-19 i budynku Zakładu Ubezpieczeń Społecznych przy ul. Lanca w Olsztynie zgodnie z załączonym projektem oraz odpisem protokołu z narady koordynacyjnej w sprawie nr GGN.6630.511.2017 z dnia 20.11.2017 r. pod następującymi warunkami:

- zobowiązania inwestora do zawarcia umowy dzierżawy gruntu na okres trwania prac budowlanych oraz eksploatacji urządzeń do czasu ustanowienia służebności przesyłu obejmującej sieć ciepłą i przyłącze przechodzące przez ww. nieruchomość,
- protokolarnego przekazania terenu przed rozpoczęciem prac i po ich zakończeniu administratorowi ww. działki – Zarządowi Dróg, Zieleni i Transportu w Olsztynie (w tym celu należy okazać się umową zawartą z Gminą Olsztyn) oraz spełnienia warunków określonych przez ZDZiT w piśmie znak jw.,
- spełnienia warunków przekazanych przez Wydział Środowiska Urzędu Miasta Olsztyna w protokole z narady koordynacyjnej,
- spełnienia warunków przekazanych przez Wydział Informatyki Urzędu Miasta Olsztyna w protokole z narady koordynacyjnej,
- doprowadzenia terenu do stanu pierwotnego po wykonaniu robót budowlanych.

ZASTĘPCA DYREKTORA

Sławomir Bernat

Do wiadomości:

1. Zarząd Dróg, Zieleni i Transportu w Olsztynie;
2. Wydział Rozwoju Miasta i Budownictwa wm.;
3. Wydział Środowiska wm.;
4. Wydział Informatyki wm.;
5. Referat Sprzedaży Nieruchomości i Regulacji Stanów Prawnych wm.,
6. a.a.

Sprawę prowadzi:
Magdalena Duchnowska,
pok. 108, tel. (89) 527-31-11 w. 459

ZA ZGODNOŚĆ
Z ORYGINAŁEM
Agnieszka Krukowska

KANCELARIA
MPEC Sp. z o.o. w Olsztynie

Wpłynęło dn. 27.11.2017 r. dz. 31/17/18

URZĄD MIASTA OLSZTYNA
Wydział Urbanistyki i Architektury
Plac Jana Pawła II
10-101 Olsztyn

ISO 9001
Nr CS.17/33/2015



ZDZiT

Zarząd Dróg, Zieleni i Transportu w Olsztynie

10-015 Olsztyn
ul. Knosaty 3/5 B
Biuro Obsługi Klienta
tel. 89 537 22 22
fax 89 537 22 23
Sekretariat
tel. 89 537 22 00
bok@zdziit.olsztyn.eu
www.zdziit.olsztyn.eu

Godziny pracy:
pn-pt 7.00-15.00

Biuro Strefy Płatnego
Parkowania
pn-pt 8.00-16.00

NIP: 739-385-11-86
REGON: 281358034

Olsztyn, dnia 10.11.2017 r.

Znak: TE.4061.514.1.2017

p. A. Krukowska

**Wydział Geodezji i Gospodarki
Nieruchomościami**
Urząd Miasta Olsztyna
Pl. Jana Pawła II 1
10-101 Olsztyn

Dotyczy: uzgodnienia przebudowy sieci ciepłej i przyłącza na rury preizolowane na terenie działki nr 71, obr. 72 m. Olsztyna.

W nawiązaniu do wniosku MPEC Spółka z o.o. z dnia 07.11.2017 r. **uzgadniam** przebudowę sieci ciepłej i przyłącza na rury preizolowane na terenie **działki nr 71, obr. 72** – załącznik nr 1, przy zachowaniu następujących warunków:

1. podczas prowadzenia prac zapewnić bezpieczny ruch pieszych oraz bezpieczny ruch pojazdów samochodowych;
2. zachować normatywne odległości przewidziane przepisami od istniejących sieci i obiektów;
3. odtworzenie pełnej konstrukcji jezdni zlecić specjalistycznej firmie drogowej;
4. w trakcie zasypywania wykopów wykonywać badania wskaźnika zagęszczenia gruntu (zapewnić spełnienie warunku: $Is \geq 1,0$);
5. po zakończeniu prac teren należy doprowadzić do stanu pierwotnego.

Wobec faktu, iż ww. działka jest własnością Gminy Olsztyn, w załączeniu przekazuję kopię przedmiotowego wniosku celem rozpatrzenia.

Otrzymuje:

1. Mpec Sp. z o.o.
ul. Słoneczna 46
10-710 Olsztyn
2. aa.

Przygotował:
Marcin Zgórski
tel. (89) 54-43-201

DYREKTOR
ZDZiT Olsztyn
Jerzy Roman

URZĄD MIASTA OLSZTYNA
Wydział Urbanistyki i Architektury
Plac Jana Pawła II 1
10-101 Olsztyn



ZA ZGODNOŚĆ
Z ORYGINAŁEM
Agnieszka Krukowska

KANCELARIA
MPEC Sp. z o.o. w Olsztynie

14.11.2017

Wpłygnięto dn. L.dz. *704/B310*

-45-

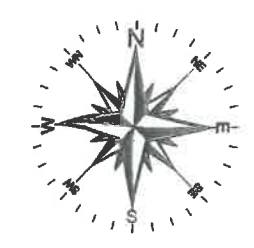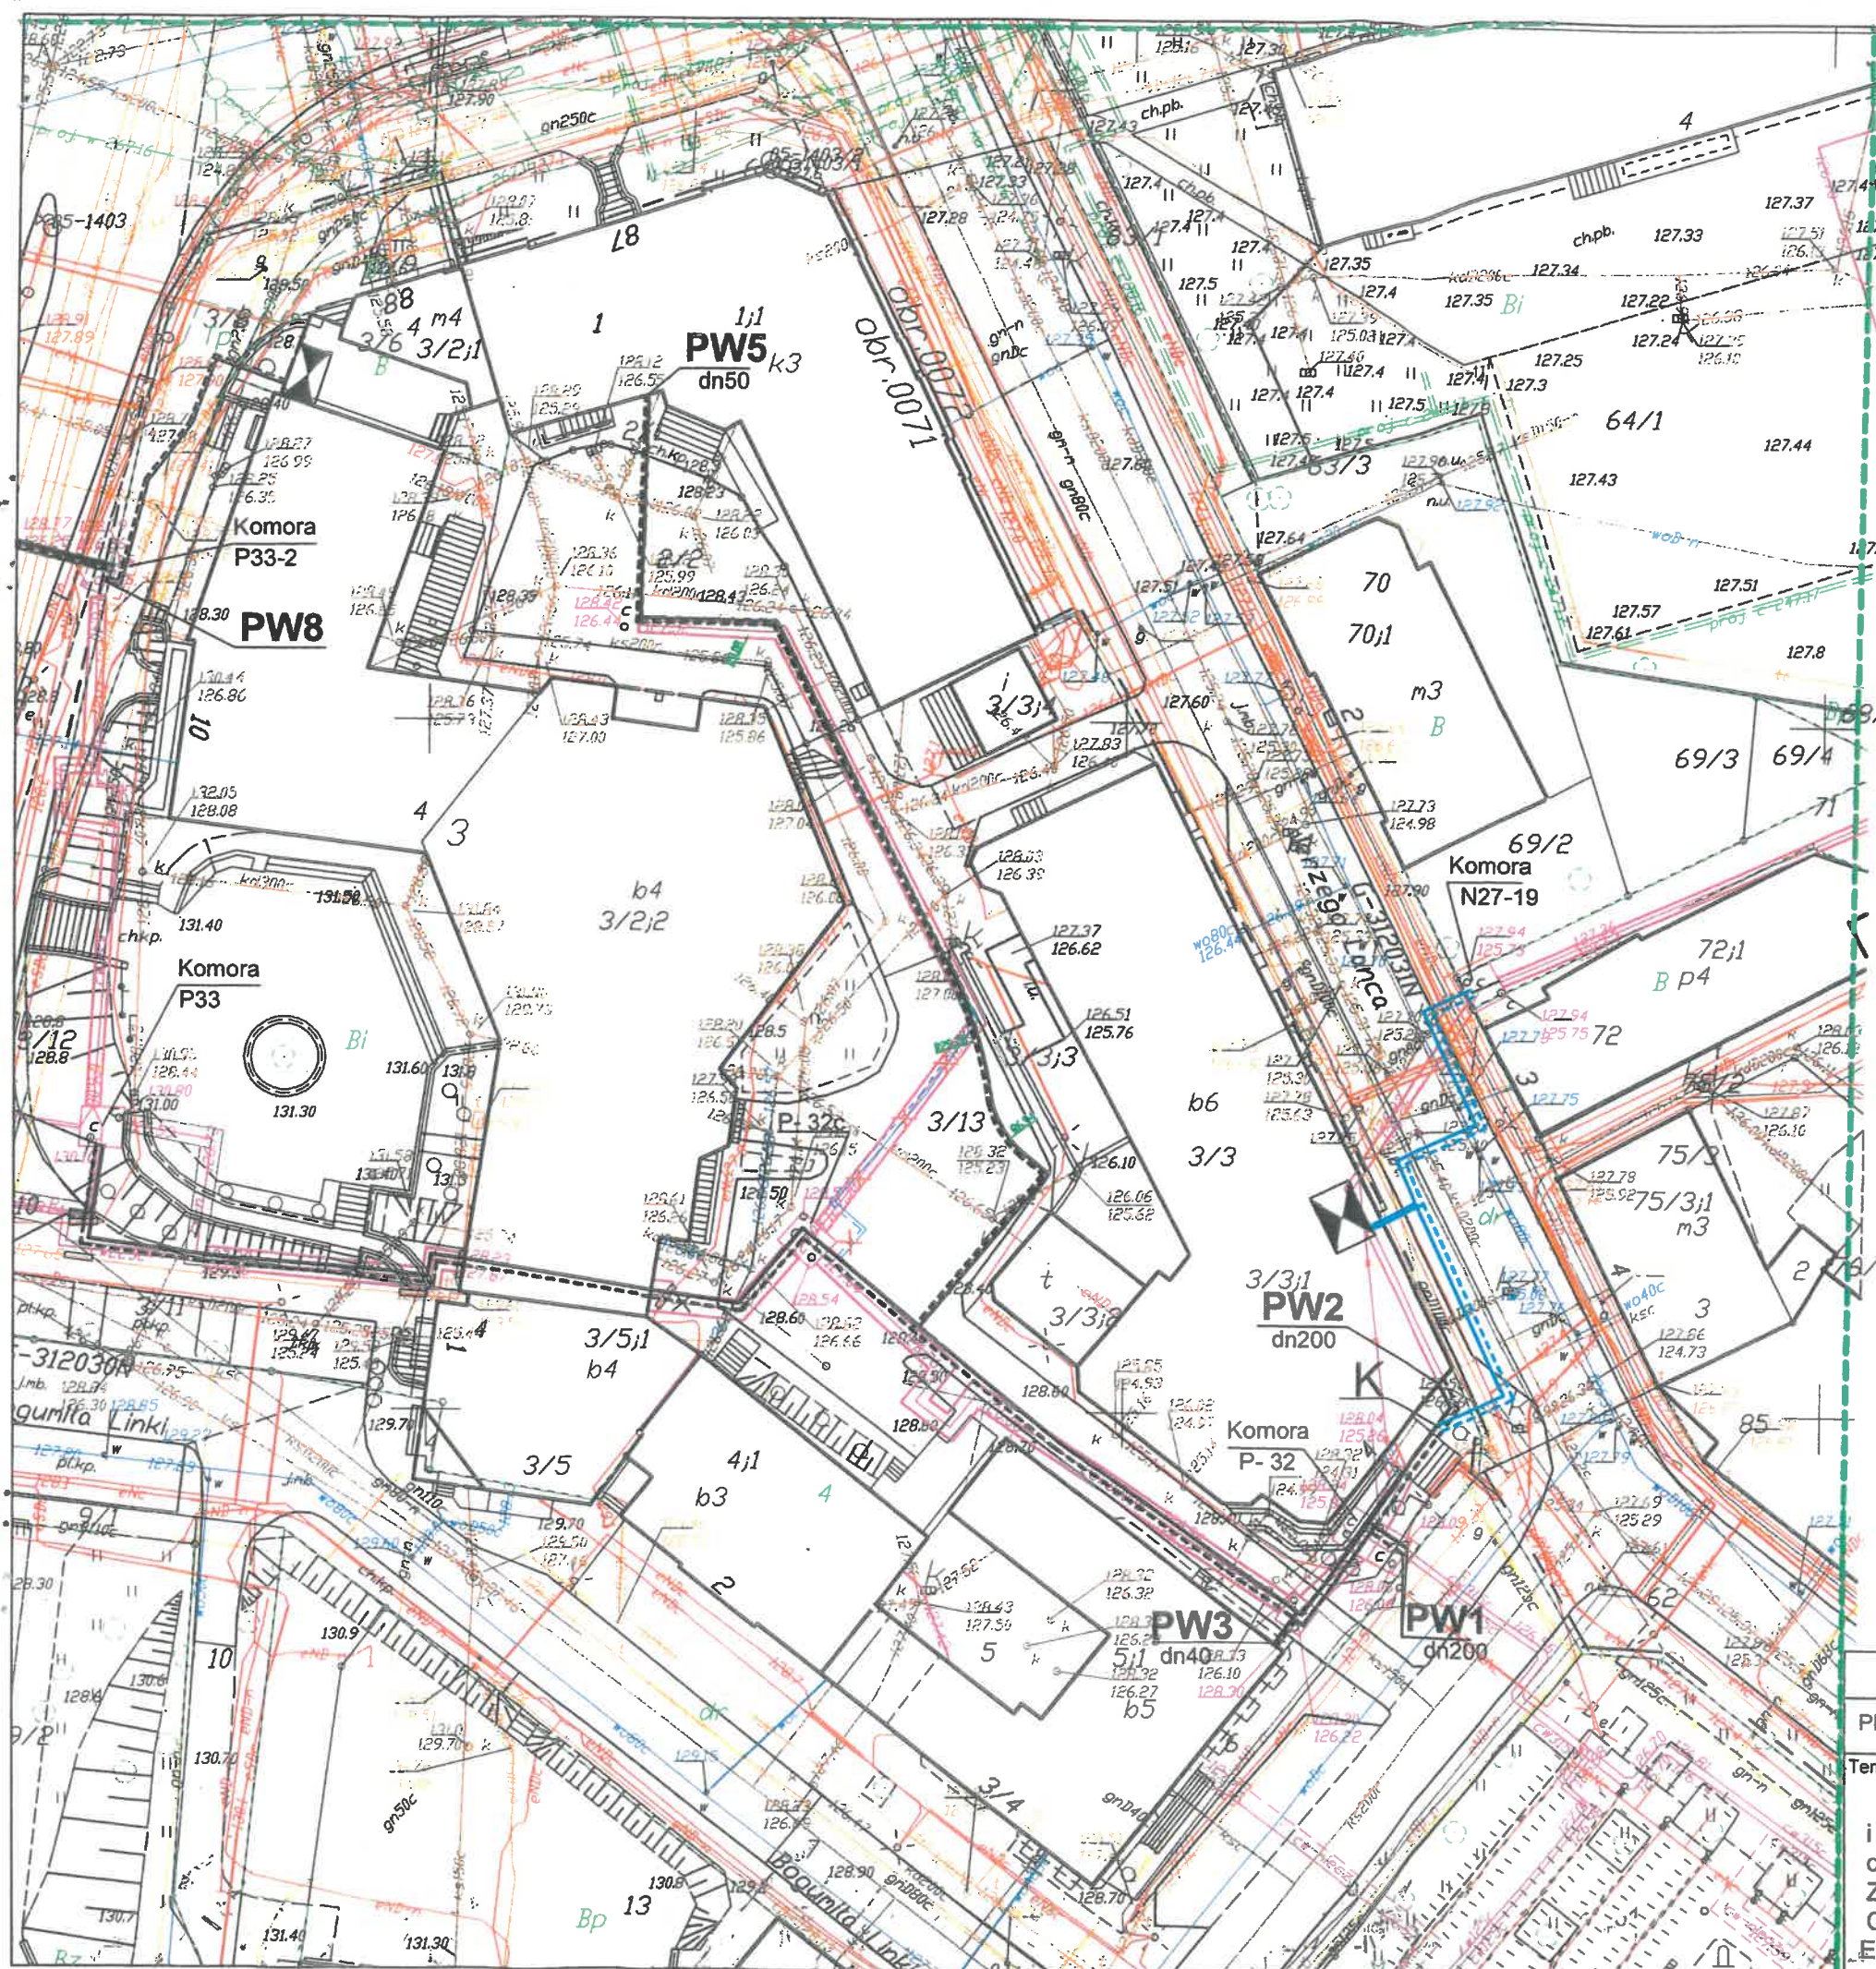

Załącznik Nr. 1 stanowiący integralną część
Uzgodnienia/Decyzji TE 4261.5/14.1.2017
z dnia 10.11.2017r.
zawierający..... opieczetowanych Kart

DYREKTOR
ZDZiOlsztyn

Jerzy Roman

ZA ZGODNOŚĆ
Z ORYGINAŁEM
Agnieszka Krukowska

LEGENDA:

- istniejąca sieć ciepłownicza
- projektowane przebud. sieci i przyłącza ciepłych na rury preizol. wg odręb. opracowania
- projektowana przebud. sieci ciepłej i przyłącza na rury preizolowane od punktu K do N27-19
- węzeł cieplny
- istniejący ciepłociąg do korekty graficznej

OŚWIADCZAM, ŻE TREŚĆ MAPY, NA KTÓREJ WYKONANO NINIEJSZY
PROJEKT JEST ZGODNA Z TREŚCIĄ MAPY ZASADNICZEJ WYDANEJ
PRZEZ MODGIK W OLSZTYNIE, NR P.286.2.2017.851.

Miejskie Przedsiębiorstwo Energetyki Ciepłej Spółka z o.o. w Olsztynie

PROJEKT ZAGOSPODAROWANIA TERENU			
Temat projektu:	FUNKCJA:	Nazwisko numer uprawnień:	PODPIS:
	Projektant branża sanitarna	inż. A. Krukowska upr. 233/92/OL	
	Sprawdzający branża sanitarna	mgr inż. A. Demczyńska upr. WAM/0072/POOS/12	
	Data:	Skala:	Rys. nr:
ETAP-IV.	11.2017r.	1:500	1



ZDZiT

Zarząd Dróg, Zieleni i Transportu w Olsztynie

10-015 Olsztyn
ul. Knosaty 3/5 B
Centrala

tel. 89 544 31 11
Biuro Obsługi Klienta
tel. 89 544 31 00
fax 89 544 31 13
Sekretariat
tel. 89 544 31 01
bok@zdziit.olsztyn.eu
www.zdziit.olsztyn.eu

Godziny pracy:
pn.-pt. 7.00-15.00

Biuro Strefy
Płatnego
Parkowania
pn.-pt. 8.00-16.00

Olsztyn, dnia 2017.11.10

P. A. Krukowska
ZDZiT

Pan
Konrad Nowak
Prezes Zarządu
Pan
Marcin Seniuk
Prokurent
Miejskiego Przedsiębiorstwa
Energetyki Ciepłej Sp. z o.o.
ul. Słoneczna 46
10-710 Olsztyn

Nasz znak: TE.4061.514.2017

Dotyczy: wyrażenia zgody na przebudowę sieci ciepłej i przyłącza na rury preizolowane w pasie drogowym ul. Lanca w Olsztynie.

Na podstawie art. 38 ust. 2 i 3 ustawy z dnia 21 marca 1985 r. o drogach publicznych (Dz. U. 2016 poz. 1440 j.t.), w nawiązaniu do wniosku w sprawie jw. wyrażam zgodę na przebudowę sieci ciepłej i przyłącza na rury preizolowane w pasie drogowym ul. Lanca, na terenie **działki nr 61, obr. 72 m.** Olsztyna – załącznik nr 1, przy zachowaniu następujących warunków:

- zachować normatywne odległości przewidziane przepisami od istniejących sieci i obiektów;
- na okres prowadzenia robót opracować projekt zmiany organizacji ruchu i zabezpieczenia robót;
- podczas prowadzenia prac zapewnić bezpieczny ruch pieszych oraz bezpieczny ruch pojazdów samochodowych;
- sieć ciepłą oraz przyłącze ciepłe pod nawierzchniami jezdni i chodników wykonać metodą bezwykopową bez naruszania warstw konstrukcyjnych, dopuszczalne jest jedynie wykonanie wykopów kontrolno-montażowych;
- odtworzenie pełnej konstrukcji jezdni i chodników zlecić specjalistycznej firmie drogowej pod nadzorem uprawnionego pracownika ZDZiT w Olsztynie;
- po zakończeniu prac związanych z budową urządzeń należy wykonać badania wskaźników zagęszczenia gruntu;

Niniejsze zezwolenie jest jednocześnie prawem do dysponowania nieruchomością na cele budowlane koniecznym do uzyskania pozwolenia na budowę.

Przed rozpoczęciem robót, inwestor zobowiązany jest do uzyskania w ZDZiT prawa do terenu na okres realizacji prac.

Sprawę prowadzi:
Marcin Zgórski tel. (089) 544-32-01

ZA ZGODNOŚĆ
Z ORYGINAŁEM
Agnieszka Krukowska

DYREKTOR
ZDZiT Olsztyn

Jerzy...



KANCELARIA
MPEC Sp. z o.o. w Olsztynie

14 LIS. 2017

Wpłynęło dn. L.dz. ...

URZĄD MIASTA OLSZTYNA
Wydział Urbanistyki i Architektury
Plac Jana Pawła II 1
10-101 Olsztyn

- 47 -

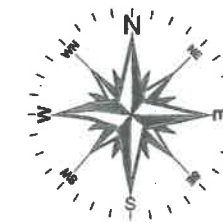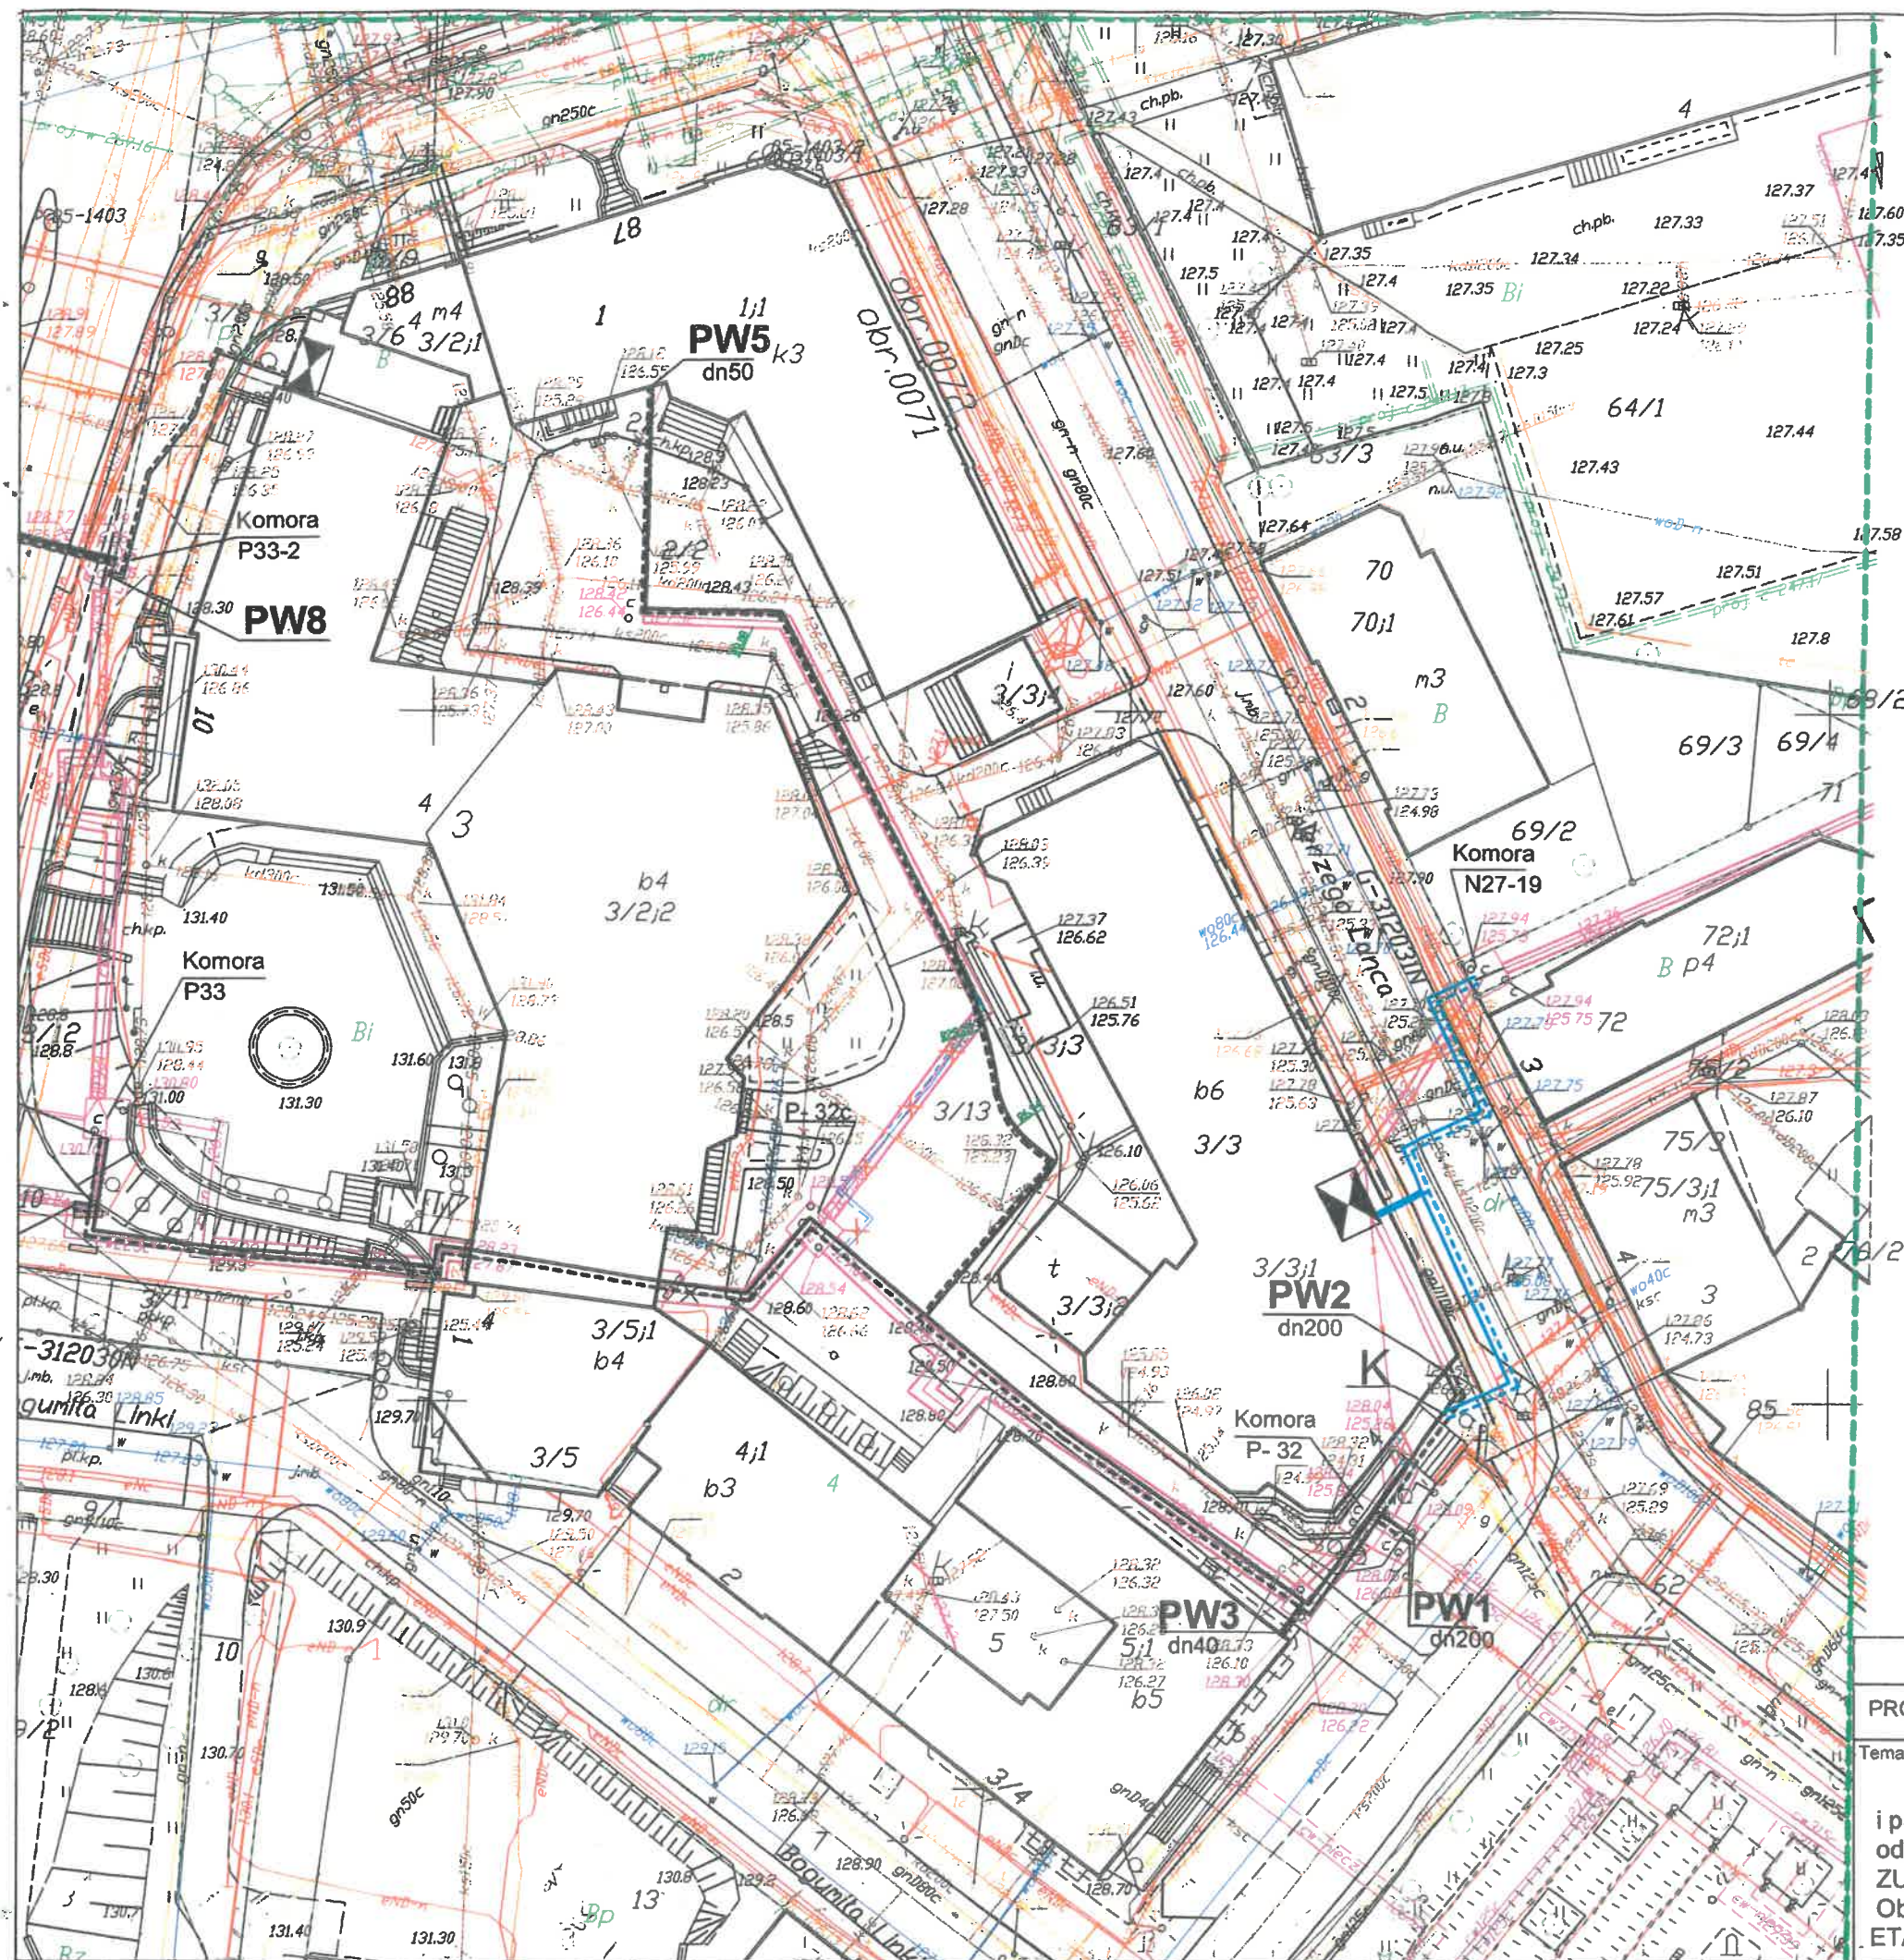

Załącznik Nr. 1 stanowiący integralną część
Uzgodnienia/Decyzji TE 4061.5.14.2017
z dnia 10.11.2017r.
wzrastający..... opieczutowanych Kart

DYREKTOR
ZDZiT Olsztyn
Jerzy Roman

ZA ZGODNOŚĆ
Z ORYGINAŁEM
Agnieszka Krukowska

LEGENDA:

- istniejąca sieć ciepłownicza
- projektowane przebud. sieci i przyłącza
ciepłych na rury preizol. wg odręb. opracowania
- projektowana przebud. sieci ciepłej i przyłącza
na rury preizolowane od punktu K do N27-19
- węzeł cieplny
- istniejący ciepłociąg do korekty graficznej

OŚWIAADCZAM, ŻE TREŚĆ MAPY, NA KTÓREJ WYKONANO NINIEJSZY
PROJEKT JEST ZGODNA Z TREŚCIĄ MAPY ZASADNICZEJ WYDANEJ
PRZEZ MODGIK W OLSZTYNIE, NR P.286.2.2017.851.


Miejskie Przedsiębiorstwo Energetyki Ciepłej Spółka z o.o. w Olsztynie

PROJEKT ZAGOSPODAROWANIA TERENU

Temat projektu:

Przebudowa sieci ciepłej Dn200mm
i przyłącza Dn65mm na rury preizolowane
od punktu K do istn. komory N23-19 i bud.
ZUS-u przy ul. Jerzego Lanca w Olsztynie.
Obr.71 dz. 3/3, obr.72 dz. nr: 61, 71.
ETAP -IV.

FUNKCJA:	Nazwisko numer uprawnień:	PODPIS:
Projektant branża sanitarna	inż. A. Krukowska upr. 233/92/OL	
Sprawdzający branża sanitarna	mgr inż. A. Demczyńska upr. WAM/0072/POOS/12	
Data:	Skala:	Rys. nr:
11.2017r.	1:500	1

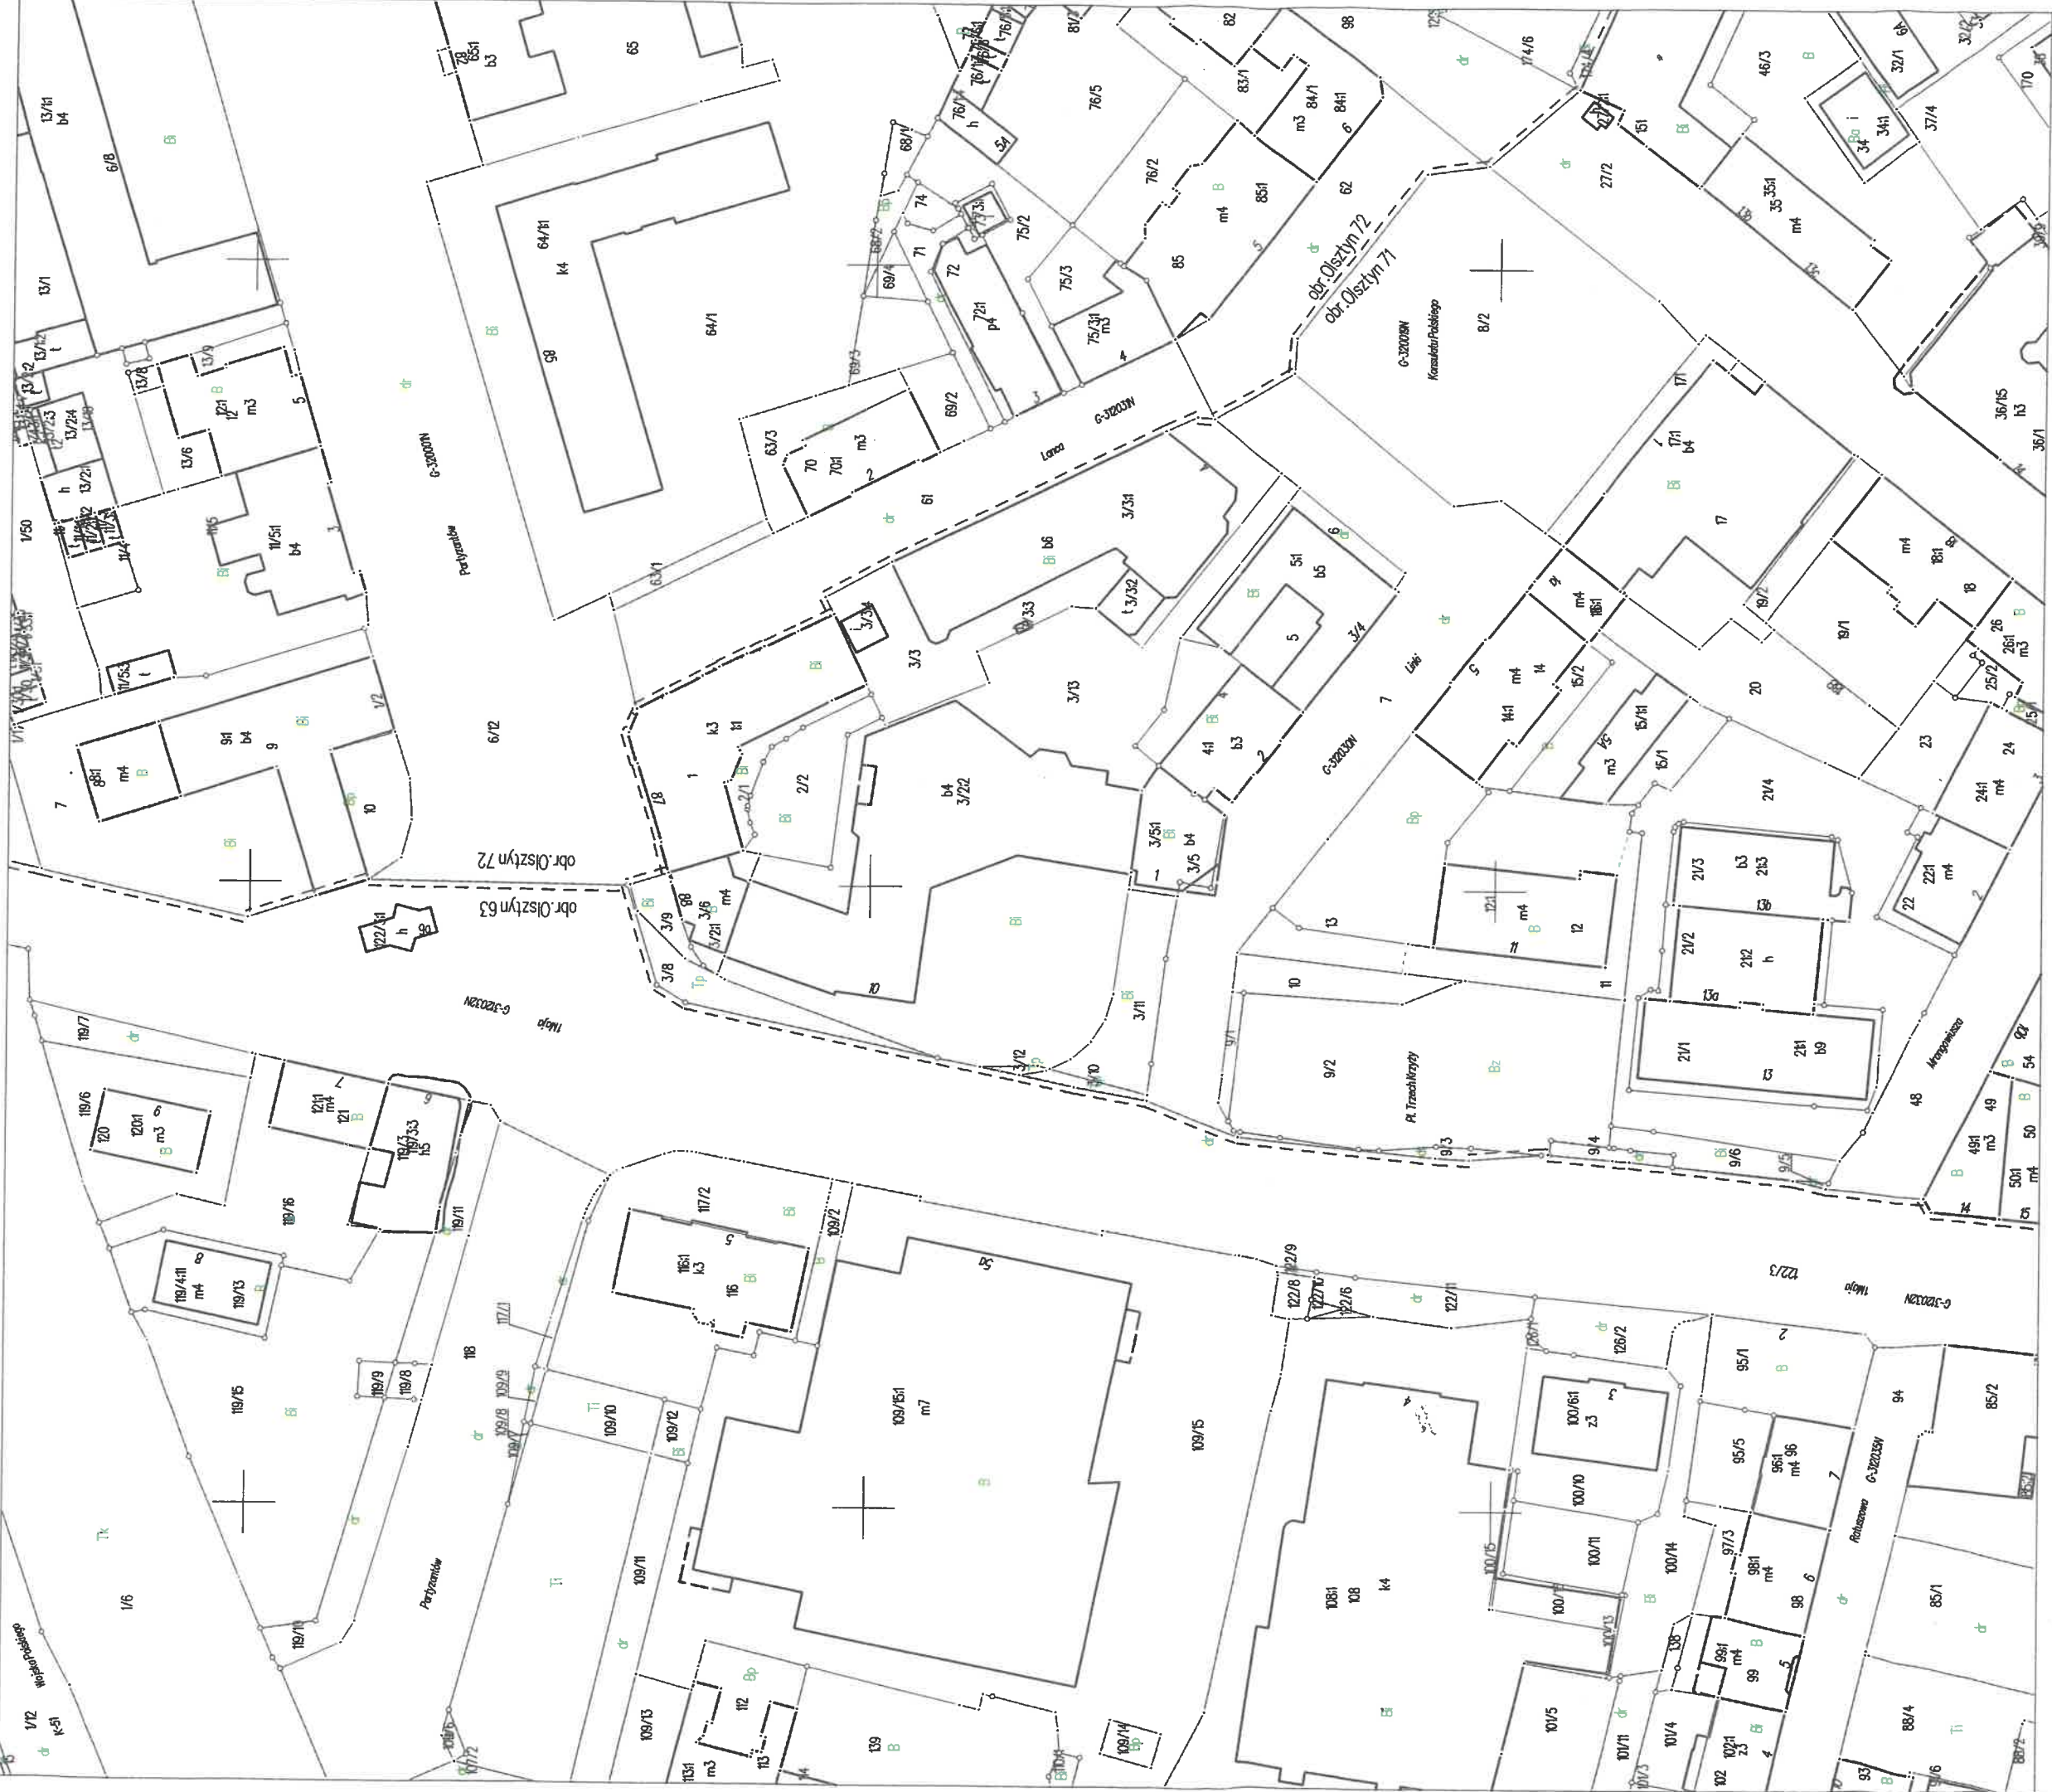

Olsztyn dn. 22.09.2017
Sporządził(a) wydruk Irena Mackiewicz

Województwo: warmińsko-mazurskie
Powiat: m. Olsztyn
Gmina: m. Olsztyn
Jedn. ewidencyjna: m. Olsztyn 286201.1
Okręg: 286201.1063.71

Posiadać się zgodność: niniejszej kopii z treścią
materiału państwowego zasobu geodezyjnego i kartograficznego

Organ prowadzący państwowy zasob
geodezyjny i kartograficzny

PREZYDENT OLSZTYNA

Nazwa materiału zasobu

MAPA EWIDENCYJNA

Identyfikator ewidencyjny materiału zasobu

P.2862.1998.1240

Data wykonania kopii

2017.09.22

z up. PREZYDENTA OLSZTYNA

URZĄD MIASTA OLSZTYNA
Wydział Urbanistyki i Architektury
Plac Jana Pawła II 1
10-101 Olsztyn

Dokument zawiera dane niepełniające wymogów określonych w rozporządzeniu
w sprawie ewidencji gruntów i budynków oraz w obowiązujących standardach technicznych
ZA ZGODNOŚĆ
Z ORYGINAŁEM
Agnieszka Krukowska

Imię, nazwisko i podpis osoby
reprezentującej organ

Irena Mackiewicz
Inspektor
Wydziału Geodezji i Gospodarki
Nieruchomościami

PREZYDENT OLSZTYNA
Pl. Jana Pawła II 1

Województwo: **warmińsko-mazurskie**
Powiat: **m. Olsztyn**
Jednostka ewidencyjna: **M. Olsztyn**
Obręb ewidencyjny: **286201_1.0071, Olsztyn 71**

.....
(nazwa organu wydającego dokument)

UPROSZCZONY WYPIS Z REJESTRU GRUNTÓW

sporządzono dnia: **20.09.2017 08:40:25**

Nr jednostki rejestrowej: **G87**

Powiązane jednostki rejestru budynków: **B81**

Osoby: 2

Udział Forma władania	Dane osoby fizycznej / instytucji
1/1 własność	SKARB PAŃSTWA
1/1 użytkowanie wieczyste	OŚRODEK BADAŃ NAUKOWYCH IM.WOJCIECHA KĘTRZYŃSKIEGO W OLSZTYNIE siedziba: ul. Partyzantów 87, 10-402 Olsztyn

Działki ewidencyjne: 1

Arkusz	Nr działki	Adres lub położenie	Powierzchnia [ha]	Użytek i klasa bonitacyjna		Nr KW lub inne dokumenty
				Rodzaj	Pow [ha]	
-	1	Olsztyn, ul. Partyzantów 87	0.0681	Bi	0.0681	OL10/00074046/6
Identyfikator: 286201_1.0071.1 Działka objęta formą ochrony przyrody: brak danych Rejestr zabytków: brak danych Wartość: brak danych Rejon statystyczny: brak danych UWAGA: Działka zabudowana budynkami: 1;1						
Razem powierzchnia działek:			0.0681	ha		
Słownie:			sześćset osiemdziesiąt jeden metrów kwadratowych			

Oznaczenia klas i użytków

Bi - Inne tereny zabudowane

Olsztyn, dnia 20.09.2017

Irena Mackiewicz
dnia: 20.09.2017

.....
(sporządził: data i podpis)

z up. PREZYDENTA OLSZTYNA

Irena Mackiewicz
Inspektor
Wydziału Geodezji i Gospodarki
Nieruchomościami

.....
(imię i nazwisko osoby reprezentującej organ)
data i podpis

ZA ZGODNOŚĆ
Z ORYGINAŁEM
Agnieszka Krukowska

URZĄD MIASTA OLSZTYNA
Wydział Urbanistyki i Architektury
Plac Jana Pawła II 1
10-101 Olsztyn

PREZYDENT OLSZTYNA
Pl. Jana Pawła II 1

Województwo: **warmińsko-mazurskie**
 Powiat: **m. Olsztyn**
 Jednostka ewidencyjna: **M. Olsztyn**
 Obręb ewidencyjny: **286201_1.0071, Olsztyn 71**

.....
 (nazwa organu wydającego dokument)

UPROSZCZONY WYPIS Z REJESTRU GRUNTÓW

sporządzono dnia: **20.09.2017 08:38:23**

Nr jednostki rejestrowej: **G6**

Osoby: 1

Udział Forma władania	Dane osoby fizycznej / instytucji
1/1 własność	SKARB PAŃSTWA

Działki ewidencyjne: 2

Arkusz	Nr działki	Adres lub położenie	Powierzchnia [ha]	Użytek i klasa bonitacyjna		Nr KW lub inne dokumenty
				Rodzaj	Pow [ha]	
-	2/1	Olsztyn, ul. Partyzantów	0.0095	Bi	0.0095	OL1O/00171448/4
Identyfikator: 286201_1.0071.2/1 Działka objęta formą ochrony przyrody: brak danych Rejestr zabytków: brak danych Wartość: brak danych						
Rejon statystyczny: brak danych						
-	2/2	Olsztyn, ul. Jerzego Lanca	0.0310	Bi	0.0310	OL1O/00147389/5
Identyfikator: 286201_1.0071.2/2 Działka objęta formą ochrony przyrody: brak danych Rejestr zabytków: brak danych Wartość: brak danych						
Rejon statystyczny: brak danych						
Razem powierzchnia działek:			0.0405	ha		
Słownie:			czterysta pięć metrów kwadratowych			

Oznaczenia klas i użytków
Bi - Inne tereny zabudowane

Olsztyn, dnia 20.09.2017

Irena Mackiewicz
 dnia: 20.09.2017

.....
 (sporządził, data i podpis)

z up. PREZYDENTA OLSZTYNA

Irena Mackiewicz
 Inspektor
 Wydziału Geodezji i Gospodarki
 Nieruchomościami

.....
 (imię i nazwisko osoby reprezentującej organ)
 data i podpis

**ZA ZGODNOŚĆ
 Z ORYGINAŁEM**
Agnieszka Krukowska

URZĄD MIASTA OLSZTYNA
 Wydział Urbanistyki i Architektury
 Plac Jana Pawła II 1
 10-101 Olsztyn

PREZYDENT OLSZTYNA
Pl. Jana Pawła II 1

Województwo: **warmińsko-mazurskie**
 Powiat: **m. Olsztyn**
 Jednostka ewidencyjna: **M. Olsztyn**
 Obręb ewidencyjny: **286201_1.0071, Olsztyn 71**

.....
 (nazwa organu wydającego dokument)

UPROSZCZONY WYPIS Z REJESTRU GRUNTÓW

sporządzono dnia: **07.09.2017 15:00:26**

Nr jednostki rejestrowej: **G74**

Powiązane jednostki rejestru budynków: **B1**

Osoby: **3**

Udział Forma władania	Dane osoby fizycznej / instytucji
1/1 własność	SKARB PAŃSTWA
współność ustawowa 1/2 współużytkowanie wieczyste	Bieranowski Adam (Janusz, Barbara) zam. ul. Dziewanny 13, 11-041 Olsztyn Sinkiewicz Agnieszka Jolanta (Wincenty, Maria) zam. ul. Dziewanny 13, 11-041 Olsztyn
1/2 współużytkowanie wieczyste	Ścieński Marcin (Dobiesław, Wiesława) zam. ul. Kręta 1, 10-614 Olsztyn

Działki ewidencyjne: **1**

Arkusz	Nr działki	Adres lub położenie	Powierzchnia [ha]	Użytek i klasa bonitacyjna		Nr KW lub inne dokumenty
				Rodzaj	Pow [ha]	
-	4	Olsztyn, ul. Bogumiła Linki 2	0.0397	Bi	0.0397	OL10/00036351/9
Identyfikator: 286201_1.0071.4 Działka objęta formą ochrony przyrody: brak danych Rejestr zabytków: brak danych Wartość: brak danych Rejon statystyczny: brak danych UWAGA: Działka zabudowana budynkami: 4:1						
Razem powierzchnia działek:			0.0397	ha		
Słownie:			trzysta dziewięćdziesiąt siedem metrów kwadratowych			

Oznaczenia klas i użytków

Bi - Inne tereny zabudowane

Nie podlega opłacie skarbowej na podstawie art. 2 ust. 1 pkt 1 ppkt h
 ustawy z dnia 16 listopada 2006 r. o opłacie skarbowej
 (Dz. U. z 2012 r. poz. 1282 ze zm.).

Olsztyn, dnia 07.09.2017

Magdalena Radomska
 dnia: 07.09.2017

.....
 (sporządził: data i podpis)

z up. PREZYDENTA OLSZTYNA

Radomska
 Magdalena Radomska

INSPEKTOR

Wydział Geodazji i Gospodarki
 Nieruchomościami

.....
 (imię i nazwisko osoby reprezentującej organ)
 data i podpis

ZA ZGODNOŚĆ
 Z ORYGINAŁEM
Agnieszka Krukowska

URZĄD MIASTA OLSZTYNA
 Wydział Urbanistyki i Architektury
 Plac Jana Pawła II 1
 10-101 Olsztyn

PREZYDENT OLSZTYNA
Pl. Jana Pawła II 1

Województwo: **warmińsko-mazurskie**
Powiat: **m. Olsztyn**
Jednostka ewidencyjna: **M. Olsztyn**
Obręb ewidencyjny: **286201_1.0063, Olsztyn 63**

.....
(nazwa organu wydającego dokument)

UPROSZCZONY WYPIS Z REJESTRU GRUNTÓW

sporządzono dnia: **20.09.2017 08:39:33**

Nr jednostki rejestrowej: **G74**

Osoby: 2

Udział Forma władania	Dane osoby fizycznej / instytucji
1/1 własność	WOJEWÓDZTWO WARMIŃSKO-MAZURSKIE siedziba: ul. Emilii Plater 1, 10-562 Olsztyn
1/1 użytkowanie wieczyste	WOJEWÓDZKA BIBLIOTEKA PUBLICZNA IM. E. S. UKERTOWEJ-BIEDRAWINY W OLSZTYNIE siedziba: ul. 1 Maja 5, 10-117 Olsztyn

Działki ewidencyjne: 1

Arkusz	Nr działki	Adres lub położenie	Powierzchnia [ha]	Użytek i klasa bonitacyjna		Nr KW lub inne dokumenty
				Rodzaj	Pow [ha]	
-	116	Olsztyn, ul. 1 Maja 5	0.0423	Bi	0.0423	OL1O/00042545/1
Identyfikator: 286201_1.0063.116 Działka objęta formą ochrony przyrody: brak danych Rejestr zabytków: brak danych Wartość: brak danych Rejon statystyczny: brak danych UWAGA: Działka zabudowana budynkami: 116;1						
Razem powierzchnia działek:			0.0423	ha		
Słownie:			czterysta dwadzieścia trzy metry kwadratowe			

Oznaczenia klas i użytków

Bi - Inne tereny zabudowane

Olsztyn, dnia 20.09.2017

z up. PREZYDENTA OLSZTYNA

Irena Mackiewicz
Inspektor
Wydziału Geodezji i Gospodarki
Nieruchomościami

Irena Mackiewicz
dnia: 20.09.2017

.....
(sporządził: data i podpis)

.....
(imię i nazwisko osoby reprezentującej organ)
data i podpis

ZA ZGODNOŚĆ
Z ORYGINAŁEM
Agnieszka Krukowska
Urząd Miasta Olsztyna
Wydział Urbanistyki i Architektury
Jana Pawła II 1
10-101 Olsztyn

53-

PREZYDENT OLSZTYNA
Pl. Jana Pawła II 1

Województwo: **warmińsko-mazurskie**
Powiat: **m. Olsztyn**
Jednostka ewidencyjna: **M. Olsztyn**
Obręb ewidencyjny: **286201_1.0063, Olsztyn 63**

.....
(nazwa organu wydającego dokument)

UPROSZCZONY WYPIS Z REJESTRU GRUNTÓW

sporządzono dnia: **20.09.2017 08:39:11**

Nr jednostki rejestrowej: **G13**

Powiązane jednostki rejestru budynków: **B6**

Osoby: 2

Udział Forma władania	Dane osoby fizycznej / instytucji
1/1 własność	WOJEWÓDZTWO WARMIŃSKO-MAZURSKIE siedziba: ul. Emilii Plater 1, 10-562 Olsztyn
1/1 użytkowanie wieczyste	WOJEWÓDZKA BIBLIOTEKA PUBLICZNA IM. E. S. UKERTOWEJ-BIEDRAWINY W OLSZTYNIE siedziba: ul. 1 Maja 5, 10-117 Olsztyn

Działki ewidencyjne: 1

Arkusz	Nr działki	Adres lub położenie	Powierzchnia [ha]	Użytek i klasa bonitacyjna		Nr KW lub inne dokumenty
				Rodzaj	Pow [ha]	
-	117/2	Olsztyn, ul. 1 Maja 5	0.0876	Bi	0.0876	OL1O/00084301/5
Identyfikator: 286201_1.0063.117/2 Działka objęta formą ochrony przyrody: brak danych Rejestr zabytków: brak danych Wartość: brak danych Rejon statystyczny: brak danych UWAGA: Działka zabudowana budynkami: 116:1						
Razem powierzchnia działek:			0.0876	ha		
Słownie:			osiemset siedemdziesiąt sześć metrów kwadratowych			

Oznaczenia klas i użytków

Bi - Inne tereny zabudowane

Olsztyn, dnia 20.09.2017

Irena Mackiewicz
dnia: 20.09.2017

.....
(sporządził: data i podpis)

z up. PREZYDENTA OLSZTYNA

Irena Mackiewicz
Inspektor
Wydziału Geodezji i Gospodarki
Nieruchomościami

.....
(imię i nazwisko osoby reprezentującej organ)
data i podpis

ZA ZGODNOŚĆ
Z ORYGINAŁEM
Agnieszka Krukowska

URZĄD MIASTA OLSZTYNA
Wydział Urbanistyki i Architektury
Plac Jana Pawła II 1
10-101 Olsztyn

PREZYDENT OLSZTYNA
Pl. Jana Pawła II 1

Województwo: **warmińsko-mazurskie**
 Powiat: **m. Olsztyn**
 Jednostka ewidencyjna: **M. Olsztyn**
 Obręb ewidencyjny: **286201_1.0063, Olsztyn 63**

.....
 (nazwa organu wydającego dokument)

UPROSZCZONY WYPIS Z REJESTRU GRUNTÓW

sporządzono dnia: 20.09.2017 08:40:51

Nr jednostki rejestrowej: **G143**

Osoby: 2

Udział Forma władania	Dane osoby fizycznej / instytucji
1/1 własność	GMINA OLSZTYN siedziba: Plac Jana Pawła II 1, 10-101 Olsztyn
1/1 trwały zarząd	ZARZĄD DRÓG, ZIELENI I TRANSPORTU W OLSZTYNIE siedziba: ul. Ryszarda Knosaty 3/5B, 10-015 Olsztyn

Działki ewidencyjne: 1

Arkusz	Nr działki	Adres lub położenie	Powierzchnia [ha]	Użytek i klasa bonitacyjna		Nr KW lub inne dokumenty
				Rodzaj	Pow [ha]	
-	122/3	Olsztyn, ul. 1 Maja 9a numer drogi: G-312032N	1.0330	dr	1.0330	OL10/00062083/0
Identyfikator: 286201_1.0063.122/3 Działka objęta formą ochrony przyrody: brak danych Rejestr zabytków: brak danych Wartość: brak danych Rejon statystyczny: brak danych						
UWAGA: Działka zabudowana budynkami: 122/3:1						
Razem powierzchnia działek:			1.0330	ha		
Słownie:			jeden hektar trzysta trzydzieści metrów kwadratowych			

Oznaczenia klas i użytków

dr - Drogi

Olsztyn, dnia 20.09.2017

Irena Mackiewicz
 dnia: 20.09.2017

.....
 (sporządził: data i podpis)

z up. PREZYDENTA OLSZTYNA

Irena Mackiewicz
 Inspektor
 Wydziału Geodezji i Gospodarki
 Nieruchomościami

.....
 (imię i nazwisko osoby reprezentującej organ)
 data i podpis

**ZA ZGODNOŚĆ
 Z ORYGINAŁEM**

Agnieszka Krukowska
 URZĄD MIASTA OLSZTYNA
 Wydział Urbanistyki i Architektury
 Plac Jana Pawła II 1
 10-101 Olsztyn

PREZYDENT OLSZTYNA
Pl. Jana Pawła II 1

Województwo: **warmińsko-mazurskie**
 Powiat: **m. Olsztyn**
 Jednostka ewidencyjna: **M. Olsztyn**
 Obręb ewidencyjny: **286201_1.0071, Olsztyn 71**

.....
 (nazwa organu wydającego dokument)

UPROSZCZONY WYPIS Z REJESTRU GRUNTÓW

sporządzono dnia: **20.09.2017 08:38:46**

Nr jednostki rejestrowej: **G12**

Osoby: 1

Udział Forma władania	Dane osoby fizycznej / instytucji
1/1 własność	ZAKŁAD UBEZPIECZEŃ SPOŁECZNYCH W WARSZAWIE siedziba: ul. Szamocka 3,5, 01-748 Warszawa

Działki ewidencyjne: 1

Arkusz	Nr działki	Adres lub położenie	Powierzchnia [ha]	Użytek i klasa bonitacyjna		Nr KW lub inne dokumenty
				Rodzaj	Pow [ha]	
-	3/3	Olsztyn, Plac Konsulatu Polskiego 4	0.1566	Bi	0.1566	OL10/00084362/0
Identyfikator: 286201_1.0071.3/3 Działka objęta formą ochrony przyrody: brak danych Rejestr zabytków: brak danych Wartość: brak danych Rejon statystyczny: brak danych UWAGA: Działka zabudowana budynkami: 3/3:1, 3/3:2, 3/3:3, 3/3:4						
Razem powierzchnia działek:			0.1566	ha		
Słownie:			tysiąc pięćset sześćdziesiąt sześć metrów kwadratowych			

Oznaczenia klas i użytków
Bi - Inne tereny zabudowane

Olsztyn, dnia 20.09.2017

z up. PREZYDENTA OLSZTYNA

Irena Mackiewicz
 Inspektor
 Wydziału Geodezji i Gospodarki
 Nieruchomościami

Irena Mackiewicz
 dnia: 20.09.2017

.....
 (sporządził: data i podpis)

.....
 (imię i nazwisko osoby reprezentującej organ)
 data i podpis

**ZA ZGODNOŚĆ
 Z ORYGINAŁEM**
Agnieszka Krukowska

URZĄD MIASTA OLSZTYNA
 Wydział Urbanistyki i Architektury
 Plac Jana Pawła II 1
 10-101 Olsztyn

PREZYDENT OLSZTYNA
Pl. Jana Pawła II 1

Województwo: **warmińsko-mazurskie**
Powiat: **m. Olsztyn**
Jednostka ewidencyjna: **M. Olsztyn**
Obręb ewidencyjny: **286201_1.0071, Olsztyn 71**

.....
(nazwa organu wydającego dokument)

UPROSZCZONY WYPIS Z REJESTRU GRUNTÓW

sporządzono dnia: 20.09.2017 08:40:03

Nr jednostki rejestrowej: **G86**

Powiązane jednostki rejestru budynków: **B45**

Osoby: 2

Udział Forma władania	Dane osoby fizycznej / instytucji
1/1 własność	SKARB PAŃSTWA
1/1 użytkowanie wieczyste	"TOTALIZATOR SPORTOWY" SPÓŁKA Z OGRANICZONĄ ODPOWIEDZIALNOŚCIĄ Z SIEDZIBĄ W WARSZAWIE siedziba: ul. Targowa 25, 03-728 Warszawa

Działki ewidencyjne: 1

Arkusz	Nr działki	Adres lub położenie	Powierzchnia [ha]	Użytek i klasa bonitacyjna		Nr KW lub inne dokumenty
				Rodzaj	Pow [ha]	
-	3/5	Olsztyn, ul. Bogumiła Linki 1	0.0220	Bi	0.0220	OL1O/00041511/7
Identyfikator: 286201_1.0071.3/5 Działka objęta formą ochrony przyrody: brak danych Rejestr zabytków: brak danych Wartość: brak danych Rejon statystyczny: brak danych UWAGA: Działka zabudowana budynkami: 3/5;1						
Razem powierzchnia działek:			0.0220	ha		
Słownie:			dwieście dwadzieścia metrów kwadratowych			

Oznaczenia klas i użytków

Bi - Inne tereny zabudowane

Olsztyn, dnia 20.09.2017

Irena Mackiewicz
dnia: 20.09.2017

.....
(sporządził: data i podpis)

z up. PREZYDENTA OLSZTYNA

Irena Mackiewicz
Inspektor
Wydziału Geodezji i Gospodarki
Nieruchomościami

.....
(imię i nazwisko osoby reprezentującej organ)
data i podpis

ZA ZGODNOŚĆ
Z ORYGINAŁEM
Agnieszka Krukowska
URZĄD MIASTA OLSZTYNA
Wydział Urbanistyki i Architektury
Plac Jana Pawła II 1
10-101 Olsztyn

PREZYDENT OLSZTYNA
Pl. Jana Pawła II 1

Województwo: **warmińsko-mazurskie**
Powiat: **m. Olsztyn**
Jednostka ewidencyjna: **M. Olsztyn**
Obręb ewidencyjny: **286201_1.0071, Olsztyn 71**

.....
(nazwa organu wydającego dokument)

UPROSZCZONY WYPIS Z REJESTRU GRUNTÓW

sporządzono dnia: **20.09.2017 08:37:39**

Nr jednostki rejestrowej: **G4**

Osoby: 1

Udział Forma władania	Dane osoby fizycznej / instytucji
1/1 własność	GINA OLSZTYN siedziba: Plac Jana Pawła II 1, 10-101 Olsztyn

Działki ewidencyjne: 2

Arkusz	Nr działki	Adres lub położenie	Powierzchnia [ha]	Użytek i klasa bonitacyjna		Nr KW lub inne dokumenty
				Rodzaj	Pow [ha]	
-	3/8	Olsztyn, ul. 1 Maja numer drogi: G-312032N	0.0180	Tp	0.0180	OL1O/00062083/0
Identyfikator: 286201_1.0071.3/8 Działka objęta formą ochrony przyrody: brak danych Rejestr zabytków: brak danych Wartość: brak danych Rejon statystyczny: brak danych						
-	6	Olsztyn, ul. Bogumiła Linki	0.0067	dr	0.0067	OL1O/00052060/0
Identyfikator: 286201_1.0071.6 Działka objęta formą ochrony przyrody: brak danych Rejestr zabytków: brak danych Wartość: brak danych Rejon statystyczny: brak danych						
Razem powierzchnia działek:			0.0247	ha		
Słownie:			dwieście czterdzieści siedem metrów kwadratowych			

Oznaczenia klas i użytków

dr - Drogi
Tp - Grunty przeznaczone pod budowę dróg
publicznych lub linii kolejowych

Irena Mackiewicz
dnia: 20.09.2017

.....
(sporządził: data i podpis)

Olsztyn, dnia 20.09.2017

z up. PREZYDENTA OLSZTYNA

Irena Mackiewicz
Inspektor
Wydziału Geodezji i Gospodarki
Nieruchomościami

.....
(imię i nazwisko osoby reprezentującej organ)
data i podpis

**ZA ZGODNOŚĆ
Z ORYGINAŁEM**
Agnieszka Krukowska

URZĄD MIASTA OLSZTYNA
Wydział Urbanistyki i Architektury
Plac Jana Pawła II 1
10-101 Olsztyn

- 58 -

PREZYDENT OLSZTYNA
Pl. Jana Pawła II 1

Województwo: **warmińsko-mazurskie**
 Powiat: **m. Olsztyn**
 Jednostka ewidencyjna: **M. Olsztyn**
 Obręb ewidencyjny: **286201_1.0071, Olsztyn 71**

.....
 (nazwa organu wydającego dokument)

UPROSZCZONY WYPIS Z REJESTRU GRUNTÓW

sporządzono dnia: 20.09.2017 08:42:42

Nr jednostki rejestrowej: **G172**

Osoby: 2

Udział Forma władania	Dane osoby fizycznej / instytucji
1/1 własność	SKARB PAŃSTWA
1/1 użytkowanie wieczyste	BANK POLSKA KASA OPIEKI SPÓŁKA AKCYJNA Z SIEDZIBĄ W WARSZAWIE siedziba: ul. Grzybowska 53/57, 00-950 Warszawa

Działki ewidencyjne: 1

Arkusz	Nr działki	Adres lub położenie	Powierzchnia [ha]	Użytek i klasa bonitacyjna		Nr KW lub inne dokumenty
				Rodzaj	Pow [ha]	
-	3/11	Olsztyn, ul. Bogumiła Linki	0.0285	Bi	0.0285	OL10/00041505/2
Identyfikator: 286201_1.0071.3/11 Działka objęta formą ochrony przyrody: brak danych Rejestr zabytków: brak danych Wartość: brak danych Rejon statystyczny: brak danych						
Razem powierzchnia działek:			0.0285	ha		
Słownie:			dwieście osiemdziesiąt pięć metrów kwadratowych			

Oznaczenia klas i użytków

Bi - Inne tereny zabudowane

Olsztyn, dnia 20.09.2017

Irena Mackiewicz
 dnia: 20.09.2017

.....
 (sporządził: data i podpis)

z up. PREZYDENTA OLSZTYNA

Irena Mackiewicz
 Inspektor
 Wydziału Geodezji i Gospodarki
 Nieruchomościami

.....
 (imię i nazwisko osoby reprezentującej organ)
 data i podpis

ZA ZGODNOŚĆ
 Z ORYGINAŁEM

Agnieszka Krukowska

URZĄD MIASTA OLSZTYNA
 Wydział Urbanistyki i Architektury
 Plac Jana Pawła II 1
 10-101 Olsztyn

PREZYDENT OLSZTYNA
Pl. Jana Pawła II 1

Województwo: **warmińsko-mazurskie**
 Powiat: **m. Olsztyn**
 Jednostka ewidencyjna: **M. Olsztyn**
 Obręb ewidencyjny: **286201_1.0071, Olsztyn 71**

(nazwa organu wydającego dokument)

UPROSZCZONY WYPIS Z REJESTRU GRUNTÓW

sporządzono dnia: 07.09.2017 15:00:26

Nr jednostki rejestrowej: **G76**

Powiązane jednostki rejestru budynków: **B6**

Osoby: 15

Udział Forma władania	Dane osoby fizycznej / instytucji
1/1 własność	SKARB PAŃSTWA
300/1000 współużytkowanie wieczyste	BANK POLSKA KASA OPIEKI SPÓŁKA AKCYJNA Z SIEDZIBĄ W WARSZAWIE siedziba: ul. Grzybowska 53/57, 00-950 Warszawa
86/1000 współużytkowanie wieczyste	BANK POLSKA KASA OPIEKI SPÓŁKA AKCYJNA Z SIEDZIBĄ W WARSZAWIE siedziba: ul. Grzybowska 53/57, 00-950 Warszawa
142/1000 współużytkowanie wieczyste	ZAKŁAD UBEZPIECZEŃ SPOŁECZNYCH W WARSZAWIE siedziba: ul. Szamocka 3,5, 01-748 Warszawa
126/1000 współużytkowanie wieczyste	ZAKŁAD UBEZPIECZEŃ SPOŁECZNYCH W WARSZAWIE siedziba: ul. Szamocka 3,5, 01-748 Warszawa
122/1000 współużytkowanie wieczyste	ZAKŁAD UBEZPIECZEŃ SPOŁECZNYCH W WARSZAWIE siedziba: ul. Szamocka 3,5, 01-748 Warszawa
51/1000 współużytkowanie wieczyste	ZAKŁAD UBEZPIECZEŃ SPOŁECZNYCH W WARSZAWIE siedziba: ul. Szamocka 3,5, 01-748 Warszawa
27/1000 współużytkowanie wieczyste	ZAKŁAD UBEZPIECZEŃ SPOŁECZNYCH W WARSZAWIE siedziba: ul. Szamocka 3,5, 01-748 Warszawa
27/1000 współużytkowanie wieczyste	ZAKŁAD UBEZPIECZEŃ SPOŁECZNYCH W WARSZAWIE siedziba: ul. Szamocka 3,5, 01-748 Warszawa
27/1000 współużytkowanie wieczyste	ZAKŁAD UBEZPIECZEŃ SPOŁECZNYCH W WARSZAWIE siedziba: ul. Szamocka 3,5, 01-748 Warszawa
23/1000 współużytkowanie wieczyste	ZAKŁAD UBEZPIECZEŃ SPOŁECZNYCH W WARSZAWIE siedziba: ul. Szamocka 3,5, 01-748 Warszawa
23/1000 współużytkowanie wieczyste	ZAKŁAD UBEZPIECZEŃ SPOŁECZNYCH W WARSZAWIE siedziba: ul. Szamocka 3,5, 01-748 Warszawa
17/1000 współużytkowanie wieczyste	ZAKŁAD UBEZPIECZEŃ SPOŁECZNYCH W WARSZAWIE siedziba: ul. Szamocka 3,5, 01-748 Warszawa
17/1000 współużytkowanie wieczyste	ZAKŁAD UBEZPIECZEŃ SPOŁECZNYCH W WARSZAWIE siedziba: ul. Szamocka 3,5, 01-748 Warszawa
12/1000 współużytkowanie wieczyste	ZAKŁAD UBEZPIECZEŃ SPOŁECZNYCH W WARSZAWIE siedziba: ul. Szamocka 3,5, 01-748 Warszawa

Działki ewidencyjne: 1

Arkusz	Nr działki	Adres lub położenie	Powierzchnia [ha]	Użytek i klasa bonitacyjna		Nr KW lub inne dokumenty
				Rodzaj	Pow [ha]	
-	3/13	Olsztyn, ul. 1 Maja 10	0.3441	Bi	0.3441	OL10/00090668/0
Identyfikator: 286201_1.0071.3/13 Działka objęta formą ochrony przyrody: brak danych Rejestr zabytków: brak danych Wartość: brak danych Rejon statystyczny: brak danych						
UWAGA: Działka zabudowana budynkami: 3/2;2						
Razem powierzchnia działek:			0.3441	ha		
Słownie:			trzy tysiące czterysta czterdzieści jeden metrów kwadratowych			

ZA ZGODNOŚĆ
 Z ORYGINAŁEM

URZĄD MIASTA OLSZTYNA
 Wydział Urbanistyki i Architektury

Oznaczenia klas i użytków

Bi - Inne tereny zabudowane

Nie podlega opłacie skarbowej na podstawie art. 2 ust. 1 pkt 1 ppkt h
ustawy z dnia 16 listopada 2006 r. o opłacie skarbowej
(Dz. U. z 2012 r. poz. 1282 ze zm.).

Olsztyn, dnia 07.09.2017

Magdalena Radomska
dnia: 07.09.2017

.....
(sporządził: data i podpis)

z up. PREZYDENTA OLSZTYNA

Magdalena Radomska
Magdalena Radomska

INSPEKTOR

Wydziału Geodezji i Gospodarki
Nieruchomościami

.....
(imię i nazwisko osoby reprezentującej organ)
data i podpis

URZĄD MIASTA OLSZTYNA
Wydział Urbanistyki i Architektury
Plac Jana Pawła II 1
10-101 Olsztyn

ZA ZGODNOŚĆ
Z ORYGINAŁEM
Agnieszka Krukowska
Agnieszka Krukowska

PREZYDENT OLSZTYNA
Pl. Jana Pawła II 1

Województwo: **warmińsko-mazurskie**
 Powiat: **m. Olsztyn**
 Jednostka ewidencyjna: **M. Olsztyn**
 Obręb ewidencyjny: **286201_1.0071, Olsztyn 71**

(nazwa organu wydającego dokument)

UPROSZCZONY WYPIS Z REJESTRU GRUNTÓW

sporządzono dnia: **20.09.2017 08:41:54**

Nr jednostki rejestrowej: **G157**

Powiązane jednostki rejestru budynków: **B10**

Osoby: 16

Udział Forma władania	Dane osoby fizycznej / instytucji
1/1 własność	SKARB PAŃSTWA
22/100 współużytkowanie wieczyste	IZBA ADWOKACKA W OLSZTYNIE siedziba: ul. Bogumiła Linki 3/4, 10-535 Olsztyn
6/100 współużytkowanie wieczyste	VERBA-TEXT Spółka z ograniczoną odpowiedzialnością Spółka Komandytowa siedziba: ul. Belgradzka 4/13, 02-793 Warszawa
5/100 współużytkowanie wieczyste	VERBA-TEXT Spółka z ograniczoną odpowiedzialnością Spółka Komandytowa siedziba: ul. Belgradzka 4/13, 02-793 Warszawa
5/100 współużytkowanie wieczyste	VERBA-TEXT Spółka z ograniczoną odpowiedzialnością Spółka Komandytowa siedziba: ul. Belgradzka 4/13, 02-793 Warszawa
9/100 współużytkowanie wieczyste	Kędzierski Michał (Sławomir, Alicja) zam. ul. Gen. Kazimierza Sosnkowskiego 1, 10-693 Olsztyn
3/100 współużytkowanie wieczyste	Kluchciński Tomasz Józef (Bogdan, Teresa) zam. ul. Prosta 3/4/5, 10-028 Olsztyn
26/100 współużytkowanie wieczyste	Kulesza Cezary Andrzej (Józef, Helena) zam. ul. Kolejowa 10, 18-208 Kulesze Kościelne
współność ustawowa 7/100 M1 współużytkowanie wieczyste	Pietraszek Stanisław (Jan, Julia) zam. ul. Żytnia 81c, 10-822 Olsztyn Pietraszek Elżbieta Danuta (Edmund, Zofia) zam. ul. Żytnia 81c, 10-822 Olsztyn
2/100 współużytkowanie wieczyste	Sobol Aleksy (Leon, Antonina) zam. ul. Władysława Jagiełły 2/25, 10-127 Olsztyn
6/100 współużytkowanie wieczyste	Stachowska-Bohdanowicz Elżbieta Ewa (Stanisław, Romana) zam. ul. Mikołaja Kopernika 12/7, 10-511 Olsztyn
2/100 współużytkowanie wieczyste	Stachowska-Bohdanowicz Elżbieta Ewa (Stanisław, Romana) zam. ul. Mikołaja Kopernika 12/7, 10-511 Olsztyn
2/100 współużytkowanie wieczyste	Stachowska-Bohdanowicz Elżbieta Ewa (Stanisław, Romana) zam. ul. Mikołaja Kopernika 12/7, 10-511 Olsztyn
1/100 współużytkowanie wieczyste	Stachowska-Bohdanowicz Elżbieta Ewa (Stanisław, Romana) zam. ul. Mikołaja Kopernika 12/7, 10-511 Olsztyn
współność ustawowa 3/100 M2 współużytkowanie wieczyste	Terlik Zbigniew Stanisław (Stanisław, Wacława) zam. ul. Konopna 32, 10-809 Olsztyn Terlik Dorota Anna (Stanisław, Aleksandra) zam. ul. Konopna 32, 10-809 Olsztyn
1/100 współużytkowanie wieczyste	Żygis Andrzej (Władysław, Teresa) zam. ul. Żółta 1, 10-140 Olsztyn

URZĄD MIASTA OLSZTYNA
 Wydział Urbanistyki i Architektury
 Plac Jana Pawła II 1
 10-101 Olsztyn

**ZA ZGODNOŚĆ
 Z ORYGINAŁEM**
 Agnieszka Krukowska

Działki ewidencyjne: 1

Arkusz	Nr działki	Adres lub położenie	Powierzchnia [ha]	Użytek i klasa bonitacyjna		Nr KW lub inne dokumenty
				Rodzaj	Pow [ha]	
-	5	Olsztyn, ul. Bogumiła Linki 3/4	0.0575	Bi	0.0575	OL10/00036452/7
Identyfikator: 286201_1.0071.5 Działka objęta formą ochrony przyrody: brak danych Rejestr zabytków: brak danych Wartość: brak danych						
Rejon statystyczny: brak danych						
UWAGA: Działka zabudowana budynkami: 5:1						

Razem powierzchnia działek:	0.0575 ha
Słownie:	pięćset siedemdziesiąt pięć metrów kwadratowych

Oznaczenia klas i użytków
Bi - Inne tereny zabudowane

Irena Mackiewicz
dnia: 20.09.2017

.....
(sporządził: data i podpis)

Olsztyn, dnia 20.09.2017

z up. PREZYDENTA OLSZTYNA

Irena Mackiewicz
Inspektor
Wydziału Geodezji i Gospodarki
Nieruchomościami

.....
(imię i nazwisko osoby reprezentującej organ)
data i podpis

ZA ZGODNOŚĆ
Z ORYGINAŁEM
Agnieszka Krukowska

PREZYDENT OLSZTYNA
Pl. Jana Pawła II 1

Województwo: **warmińsko-mazurskie**
 Powiat: **m. Olsztyn**
 Jednostka ewidencyjna: **M. Olsztyn**
 Obręb ewidencyjny: **286201_1.0063, Olsztyn 63**

.....
 (nazwa organu wydającego dokument)

UPROSZCZONY WYPIS Z REJESTRU GRUNTÓW

sporządzono dnia: **20.09.2017 08:41:23**

Nr jednostki rejestrowej: **G150**

Powiązane jednostki rejestru budynków: **B89**

Osoby: 245

<i>Udział Forma władania</i>	<i>Dane osoby fizycznej / instytucji</i>
1/1 własność	WOJEWÓDZTWO POMORSKIE siedziba: ul. Okopowa 21/27, 80-810 Gdańsk uwagi: Adres:
udział łączny 4053944/214670148 współużytkowanie wieczyste	"AVISTA" S.C. BARTOŚ MIROSŁAW, KIDAWA BOGUMIŁA, ŚWIGOST MAREK siedziba: ul. Przemysłowa 4, 10-418 Olsztyn
udział łączny 13044/1393962 współużytkowanie wieczyste do dnia 2086-12-05	"AVISTA" S.C. BARTOŚ MIROSŁAW, KIDAWA BOGUMIŁA, ŚWIGOST MAREK siedziba: ul. Przemysłowa 4, 10-418 Olsztyn
5814/1393962 współużytkowanie wieczyste do dnia 2089-12-05	CAPITAL INVESTORS POLSKA SPÓŁKA Z OGRANICZONĄ ODPOWIEDZIALNOŚCIĄ siedziba: ul. Prusa 2, 00-493 Warszawa
506743/214670148 współużytkowanie wieczyste do dnia 2089-12-05	CAPITAL INVESTORS POLSKA SPÓŁKA Z OGRANICZONĄ ODPOWIEDZIALNOŚCIĄ siedziba: ul. Prusa 2, 00-493 Warszawa
1013486/214670148 współużytkowanie wieczyste	CENTRUM DORADZTWA EUROPEJSKIEGO I FINANSOWEGO LENDO ŁOSKO SPÓŁKA JAWNA siedziba: ul. Marii Zientary-Malewskiej 20b, 10-302 Olsztyn
9355/1393962 współużytkowanie wieczyste do dnia 2089-12-05	HSK SPÓŁKA Z OGRANICZONĄ ODPOWIEDZIALNOŚCIĄ Z SIEDZIBĄ W PIASTOWIE siedziba: ul. Krasieńskiego 9A, 05-820 Piastów
1520229/214670148 współużytkowanie wieczyste	KOMFORT DEVELOPMENT Spółka z ograniczoną odpowiedzialnością z siedzibą w Ostródzie siedziba: ul. Jana III Sobieskiego 4, 14-100 Ostróda
9863/1393962 współużytkowanie wieczyste	KOMFORT DEVELOPMENT Spółka z ograniczoną odpowiedzialnością z siedzibą w Ostródzie siedziba: ul. Jana III Sobieskiego 4, 14-100 Ostróda
8959/1393962 współużytkowanie wieczyste	KOMFORT DEVELOPMENT Spółka z ograniczoną odpowiedzialnością z siedzibą w Ostródzie siedziba: ul. Jana III Sobieskiego 4, 14-100 Ostróda
6686/1393962 współużytkowanie wieczyste	KOMFORT DEVELOPMENT Spółka z ograniczoną odpowiedzialnością z siedzibą w Ostródzie siedziba: ul. Jana III Sobieskiego 4, 14-100 Ostróda
6020/1393962 współużytkowanie wieczyste	KOMFORT DEVELOPMENT Spółka z ograniczoną odpowiedzialnością z siedzibą w Ostródzie siedziba: ul. Jana III Sobieskiego 4, 14-100 Ostróda
14188803/214670148 współużytkowanie wieczyste do dnia 2089-12-05	KOPERNIK PARK SPÓŁKA Z OGRANICZONĄ ODPOWIEDZIALNOŚCIĄ siedziba: Aleja Wojska Polskiego 20, 10-225 Olsztyn
16368/1393962 współużytkowanie wieczyste do dnia 2089-12-05	KOPERNIK PARK SPÓŁKA Z OGRANICZONĄ ODPOWIEDZIALNOŚCIĄ siedziba: Aleja Wojska Polskiego 20, 10-225 Olsztyn
28546/1393962 współużytkowanie wieczyste	PANORAMA-RE spółka z ograniczoną odpowiedzialnością z siedzibą w Warszawie siedziba: ul. Dzieci Warszawy 5, 02-495 Warszawa
21266/1393962 współużytkowanie wieczyste	PANORAMA-RE spółka z ograniczoną odpowiedzialnością z siedzibą w Warszawie siedziba: ul. Dzieci Warszawy 5, 02-495 Warszawa
1013486/214670148 współużytkowanie wieczyste	PANORAMA-RE spółka z ograniczoną odpowiedzialnością z siedzibą w Warszawie siedziba: ul. Dzieci Warszawy 5, 02-495 Warszawa

URZĄD MIASTA OLSZTYNA
 Wydział Urzędniczy i Architektury
 Plac Jana Pawła II 1
 10-101 Olsztyn

ZA ZGODNOŚĆ
 Z ORYGINAŁEM
 Agnieszka Krukowska

9225/1393962 współużytkowanie wieczyste do dnia 2089-12-05	Bailey Agnieszka Maja (Michał, Danuta) zam. ul. Kromera 1a/2, 11-100 Lidzbark Warmiński
506743/214670148 współużytkowanie wieczyste do dnia 2089-12-05	Bailey Agnieszka Maja (Michał, Danuta) zam. ul. Kromera 1a/2, 11-100 Lidzbark Warmiński
1013486/214670148 współużytkowanie wieczyste	Bakuła Mieczysław (Stefan, Maria) zam. ul. Jarosława Iwaszkiewicza 37/1, 10-089 Olsztyn
3257/1393962 współużytkowanie wieczyste	Bakuła Mieczysław (Stefan, Maria) zam. ul. Jarosława Iwaszkiewicza 37/1, 10-089 Olsztyn
współność ustawowa 1013486/214670148 współużytkowanie wieczyste do dnia 2089-12-05	Balewski Michał (Józef, Krystyna) zam. ul. Gen. Józefa Hallera 5/40, 10-900 Olsztyn Balewska Marta Krystyna (Antoni, Krystyna) zam. ul. Gen. Józefa Hallera 5/40, 10-900 Olsztyn
współność ustawowa 3540/1393962 współużytkowanie wieczyste do dnia 2089-12-05	Balewski Michał (Józef, Krystyna) zam. ul. Gen. Józefa Hallera 5/40, 10-900 Olsztyn Balewska Marta Krystyna (Antoni, Krystyna) zam. ul. Gen. Józefa Hallera 5/40, 10-900 Olsztyn
6986/1393962 współużytkowanie wieczyste do dnia 2089-12-05	Banilewicz Beata Natalia (Krzysztof, Bogusława) zam. ul. Dworcowa 1/9, 10-413 Olsztyn
506743/214670148 współużytkowanie wieczyste do dnia 2089-12-05	Banilewicz Beata Natalia (Krzysztof, Bogusława) zam. ul. Dworcowa 1/9, 10-413 Olsztyn
5849/1393962 współużytkowanie wieczyste do dnia 2089-12-05	Bartoś Mirosław Jerzy (Kazimierz, Teresa) zam. ul. Żonkilowa 4, 11-041 Olsztyn
5329/1393962 współużytkowanie wieczyste do dnia 2089-12-05	Bartoś Mirosław Jerzy (Kazimierz, Teresa) zam. ul. Żonkilowa 4, 11-041 Olsztyn
współność ustawowa 7526/1393962 współużytkowanie wieczyste do dnia 2089-12-05	Biliński Waldemar (Roman, Grażyna) zam. ul. Mazowiecka 2/5, 10-699 Olsztyn Bilińska Anna (Zbigniew, Barbara) zam. ul. Mazowiecka 2/5, 10-699 Olsztyn
współność ustawowa 506743/214670148 współużytkowanie wieczyste	Biliński Waldemar (Roman, Grażyna) zam. ul. Mazowiecka 2/5, 10-699 Olsztyn Bilińska Anna (Zbigniew, Barbara) zam. ul. Mazowiecka 2/5, 10-699 Olsztyn
współność ustawowa 506743/214670148 współużytkowanie wieczyste	Biliński Waldemar (Roman, Grażyna) zam. ul. Mazowiecka 2/5, 10-699 Olsztyn Bilińska Anna (Zbigniew, Barbara) zam. ul. Mazowiecka 2/5, 10-699 Olsztyn
5377/1393962 współużytkowanie wieczyste do dnia 2089-12-05	Bojarski Piotr (Dariusz, Hanna) zam. ul. Kołobrzeska 13C/3, 10-444 Olsztyn
506743/214670148 współużytkowanie wieczyste	Bojarski Piotr (Dariusz, Hanna) zam. ul. Kołobrzeska 13C/3, 10-444 Olsztyn
8746/2787924 współużytkowanie wieczyste	Boładź Karolina Izabela (Tadeusz, Katarzyna) zam. ul. Mikołaja Kopernika 14/10, 10-512 Olsztyn
506743/429340296 współużytkowanie wieczyste	Boładź Karolina Izabela (Tadeusz, Katarzyna) zam. ul. Mikołaja Kopernika 14/10, 10-512 Olsztyn
3553/1393962 współużytkowanie wieczyste do dnia 2089-12-05	Borkowska Barbara Józefa (Włodzimierz, Janina) zam. ul. Dworcowa 4/37, 10-414 Olsztyn
współność ustawowa 10159/1393962 współużytkowanie wieczyste do dnia 2089-12-05	Brzozowski Andrzej (Jerzy, Teresa) zam. ul. Partyzantów 79/14, 10-527 Olsztyn Wysocka-Brzozowska Katarzyna (Marek, Krystyna) zam. ul. 1 Maja 5a/68, 10-116 Olsztyn
współność ustawowa 1013486/214670148 współużytkowanie wieczyste	Brzozowski Andrzej (Jerzy, Teresa) zam. ul. Partyzantów 79/14, 10-527 Olsztyn Wysocka-Brzozowska Katarzyna (Marek, Krystyna)

ZA ZGODNOŚĆ
Z ORYGINAŁEM
Agnieszka Krukowska

	zam. ul. 1 Maja 5a/68, 10-116 Olsztyn
wspólność ustawowa 7494/1393962 współużytkowanie wieczyste do dnia 2089-12-05	Bugaj Krzysztof (Edmund, Teresa) zam. Aleja Wojska Polskiego 61/4, 10-230 Olsztyn Lipińska-Bugaj Marzena Maria (Andrzej, Maria) zam. Aleja Wojska Polskiego 61/4, 10-230 Olsztyn
wspólność ustawowa 506743/214670148 współużytkowanie wieczyste	Bugaj Krzysztof (Edmund, Teresa) zam. Aleja Wojska Polskiego 61/4, 10-230 Olsztyn Lipińska-Bugaj Marzena Maria (Andrzej, Maria) zam. Aleja Wojska Polskiego 61/4, 10-230 Olsztyn
wspólność ustawowa 6998/1393962 współużytkowanie wieczyste do dnia 2089-12-05	Charliński Jacek Piotr (Eugeniusz, Jadwiga) zam. ul. Gen. Stefana Grota Roweckiego 31/40, 10-693 Olsztyn Żeromska-Charlińska Joanna (Mieczysław, Lidia) zam. ul. Gen. Stefana Grota Roweckiego 31/40, 10-693 Olsztyn
wspólność ustawowa 506743/214670148 współużytkowanie wieczyste	Charliński Jacek Piotr (Eugeniusz, Jadwiga) zam. ul. Gen. Stefana Grota Roweckiego 31/40, 10-693 Olsztyn Żeromska-Charlińska Joanna (Mieczysław, Lidia) zam. ul. Gen. Stefana Grota Roweckiego 31/40, 10-693 Olsztyn
3366/1393962 współużytkowanie wieczyste do dnia 2089-12-05	Chmielińska-Durmowicz Halina (Rajmund, Klara) zam. ul. Gen. Leopolda Okulickiego 7/2, 10-693 Olsztyn
506743/214670148 współużytkowanie wieczyste	Chmielińska-Durmowicz Halina (Rajmund, Klara) zam. ul. Gen. Leopolda Okulickiego 7/2, 10-693 Olsztyn
5458/1393962 współużytkowanie wieczyste do dnia 2089-12-05	Chwaluczyk Aleksandra (Rafał, Agnieszka) zam. Czarci Jar 1, 11-015 Czarci Jar
wspólność ustawowa 5633/1393962 współużytkowanie wieczyste do dnia 2089-12-05	Chwaluczyk Rafał Tomasz (Wojciech, Emilia) zam. Czarci Jar 1, 11-015 Czarci Jar Chwaluczyk Agnieszka (Waldemar, Janina) zam. Czarci Jar 1, 11-015 Czarci Jar
wspólność ustawowa 7793/1393962 współużytkowanie wieczyste do dnia 2089-12-05	Cieśliński Bohdan Grzegorz (Eugeniusz, Maria) zam. ul. Żurawia 24b/30, 11-041 Olsztyn Rojek-Cieślińska Joanna Maria (Stanisław, Emilia) zam. ul. Żurawia 24b/30, 11-041 Olsztyn
wspólność ustawowa 506743/214670148 współużytkowanie wieczyste do dnia 2089-12-05	Cieśliński Bohdan Grzegorz (Eugeniusz, Maria) zam. ul. Żurawia 24b/30, 11-041 Olsztyn Rojek-Cieślińska Joanna Maria (Stanisław, Emilia) zam. ul. Żurawia 24b/30, 11-041 Olsztyn
wspólność ustawowa 3546/1393962 współużytkowanie wieczyste do dnia 2089-12-05	Czułowski Paweł (Piotr, Marzenna) zam. ul. Liliowa 19/31, 11-041 Olsztyn Czułowska Beata (Roman, Krystyna) zam. ul. Liliowa 19/31, 11-041 Olsztyn
wspólność ustawowa 506743/214670148 współużytkowanie wieczyste do dnia 2089-12-05	Czułowski Paweł (Piotr, Marzenna) zam. ul. Liliowa 19/31, 11-041 Olsztyn Czułowska Beata (Roman, Krystyna) zam. ul. Liliowa 19/31, 11-041 Olsztyn
wspólność ustawowa 6956/1393962 współużytkowanie wieczyste do dnia 2089-12-05	Dąbrowski Wojciech (Paweł, Weronika) zam. ul. 1 Maja 5A/69, 10-117 Olsztyn Dąbrowska Bożena (Jan, Janina) zam. ul. 1 Maja 5A/69, 10-117 Olsztyn
wspólność ustawowa 506743/214670148 współużytkowanie wieczyste	Dąbrowski Wojciech (Paweł, Weronika) zam. ul. 1 Maja 5A/69, 10-117 Olsztyn Dąbrowska Bożena (Jan, Janina) zam. ul. 1 Maja 5A/69, 10-117 Olsztyn
wspólność ustawowa 5822/1393962 współużytkowanie wieczyste do dnia 2089-12-05	Dembicki Świętosław (Piotr, Olga) zam. ul. Krzysztofa C. Mrongowiusza 10B/5, 10-537 Olsztyn Cybruch-Dembicka Karolina Anna (Józef, Halina) zam. ul. Krzysztofa C. Mrongowiusza 10B/5, 10-537 Olsztyn
wspólność ustawowa 7505/1393962 współużytkowanie wieczyste do dnia 2089-12-05	Domański Tomasz (Zdzisław, Grażyna) zam. ul. Jarosława Iwaszkiewicza 10/39, 10-089 Olsztyn Siepiola-Domańska Marta (Janusz, Lucyna) zam. ul. Jarosława Iwaszkiewicza 10/39, 10-089 Olsztyn
wspólność ustawowa 506743/214670148 współużytkowanie	Domański Tomasz (Zdzisław, Grażyna) zam. ul. Jarosława Iwaszkiewicza 10/39, 10-089 Olsztyn

URZĄD MIASTA OLSZTYNA
Wydział Urbanistyki i Architektury
Plac Jana Pawła II 1
10-101 Olsztyn

ZA ZGODNOŚĆ
Z ORYGINAŁEM
Agnieszka Krukowska

wieczyste	Siepiola-Domańska Marta (Janusz, Lucyna) zam. ul. Jarosława Iwaszkiewicza 10/39, 10-089 Olsztyn
7330/2787924 współużytkowanie wieczyste	Donimirska Katarzyna Elżbieta (Andrzej, Marianna) zam. ul. Nefrytowa 7, 10-698 Olsztyn
6601/2787924 współużytkowanie wieczyste	Donimirska Katarzyna Elżbieta (Andrzej, Marianna) zam. ul. Nefrytowa 7, 10-698 Olsztyn
7330/2787924 współużytkowanie wieczyste do dnia 2089-12-05	Donimirski Krzysztof Jerzy (Olgierd, Jadwiga) zam. ul. Nefrytowa 7, 10-698 Olsztyn
6601/2787924 współużytkowanie wieczyste do dnia 2089-12-05	Donimirski Krzysztof Jerzy (Olgierd, Jadwiga) zam. ul. Nefrytowa 7, 10-698 Olsztyn
współność ustawowa 6698/1393962 współużytkowanie wieczyste do dnia 2089-12-05	Drajkopel Krzysztof (Marian, Alicja) zam. ul. Rybaki 31, 10-149 Olsztyn Drajkopel Iwona Zofia (Józef, Zofia) zam. ul. Rybaki 31/1, 10-149 Olsztyn
współność ustawowa 506743/214670148 współużytkowanie wieczyste	Drajkopel Krzysztof (Marian, Alicja) zam. ul. Rybaki 31, 10-149 Olsztyn Drajkopel Iwona Zofia (Józef, Zofia) zam. ul. Rybaki 31/1, 10-149 Olsztyn
6307/1393962 współużytkowanie wieczyste	Dunajska Anna (Ryszard, Krystyna) zam. ul. Jagiellońska 55A/11, 10-283 Olsztyn
506743/214670148 współużytkowanie wieczyste	Dunajska Anna (Ryszard, Krystyna) zam. ul. Jagiellońska 55A/11, 10-283 Olsztyn
7771/1393962 współużytkowanie wieczyste	Dunajski Dariusz Wojciech (Ryszard, Krystyna) zam. ul. prof. Wacława Minakowskiego 12/50, 10-768 Olsztyn
1013486/214670148 współużytkowanie wieczyste	Dunajski Dariusz Wojciech (Ryszard, Krystyna) zam. ul. prof. Wacława Minakowskiego 12/50, 10-768 Olsztyn
5487/1393962 współużytkowanie wieczyste do dnia 2089-12-05	Dziekoński Marek Józef (Bolesław, Halina) zam. Lubajny 62, 14-100 Lubajny
506743/214670148 współużytkowanie wieczyste	Dziekoński Marek Józef (Bolesław, Halina) zam. Lubajny 62, 14-100 Lubajny
8191/1393962 współużytkowanie wieczyste	Filotico Marcello (Roberto, Rita) zam. Aleja Wojska Polskiego 20a/44, 10-225 Olsztyn
506743/214670148 współużytkowanie wieczyste	Filotico Marcello (Roberto, Rita) zam. Aleja Wojska Polskiego 20a/44, 10-225 Olsztyn
współność ustawowa 8692/1393962 współużytkowanie wieczyste	Gabiński Jerzy (Kazimierz, Adela) zam. ul. Ks. Wacława Osińskiego 15/30, 10-010 Olsztyn Gabińska Danuta (Stefan, Krystyna) zam. ul. Ks. Wacława Osińskiego 15/30, 10-010 Olsztyn
współność ustawowa 506743/214670148 współużytkowanie wieczyste	Gabiński Jerzy (Kazimierz, Adela) zam. ul. Ks. Wacława Osińskiego 15/30, 10-010 Olsztyn Gabińska Danuta (Stefan, Krystyna) zam. ul. Ks. Wacława Osińskiego 15/30, 10-010 Olsztyn
współność ustawowa 5911/1393962 współużytkowanie wieczyste do dnia 2089-12-05	Gawlik Paweł (Roman, Irena) zam. ul. Polna 6, 11-034 Stawiguda Gawlik Agnieszka Kamila (Leszek, Krystyna) zam. ul. Polna 6, 11-034 Stawiguda
współność ustawowa 506743/214670148 współużytkowanie wieczyste	Gawlik Paweł (Roman, Irena) zam. ul. Polna 6, 11-034 Stawiguda Gawlik Agnieszka Kamila (Leszek, Krystyna) zam. ul. Polna 6, 11-034 Stawiguda
3548/1393962 współużytkowanie wieczyste do dnia 2089-12-05	Gussmann Elżbieta Maria (Tadeusz, Teresa) zam. ul. Smętka 15/28, 10-077 Olsztyn
4642/1393962 współużytkowanie wieczyste do dnia 2089-12-05	Hak Urszula (Władysław, Janina) zam. ul. Jana Matejki 22, 11-300 Biskupiec
506743/214670148 współużytkowanie	Hak Urszula (Władysław, Janina) zam. ul. Jana Matejki 22, 11-300 Biskupiec

ZA ZGODNOŚĆ
Z ORYGINAŁEM
Agnieszka Krukowska

wieczyste	
3517/1393962 współużytkowanie wieczyste do dnia 2089-12-05	Jablonka Marek (Zdzisław, Irena) zam. ul. Wojciecha Kętrzyńskiego 5/44, 10-506 Olsztyn
wspólność ustawowa 20457/1393962 współużytkowanie wieczyste	Jakubowski Zenon (Stefan, Regina) zam. ul. Grunwaldzka 54, 13-200 Działdowo Jakubowska Danuta Hanna (Mieczysław, Krystyna) zam. ul. Grunwaldzka 54, 13-200 Działdowo
wspólność ustawowa 13758/1393962 współużytkowanie wieczyste	Jakubowski Zenon (Stefan, Regina) zam. ul. Grunwaldzka 54, 13-200 Działdowo Jakubowska Danuta Hanna (Mieczysław, Krystyna) zam. ul. Grunwaldzka 54, 13-200 Działdowo
wspólność ustawowa 8437/1393962 współużytkowanie wieczyste	Jakubowski Zenon (Stefan, Regina) zam. ul. Grunwaldzka 54, 13-200 Działdowo Jakubowska Danuta Hanna (Mieczysław, Krystyna) zam. ul. Grunwaldzka 54, 13-200 Działdowo
wspólność ustawowa 7803/1393962 współużytkowanie wieczyste	Jakubowski Zenon (Stefan, Regina) zam. ul. Grunwaldzka 54, 13-200 Działdowo Jakubowska Danuta Hanna (Mieczysław, Krystyna) zam. ul. Grunwaldzka 54, 13-200 Działdowo
wspólność ustawowa 506743/214670148 współużytkowanie wieczyste	Jakubowski Zenon (Stefan, Regina) zam. ul. Grunwaldzka 54, 13-200 Działdowo Jakubowska Danuta Hanna (Mieczysław, Krystyna) zam. ul. Grunwaldzka 54, 13-200 Działdowo
6986/1393962 współużytkowanie wieczyste do dnia 2089-12-05	Jankowski Tadeusz Leszek (Franciszek, Anna) zam. ul. Jerzego Burskiego 32/7, 10-686 Olsztyn
506743/214670148 współużytkowanie wieczyste	Jankowski Tadeusz Leszek (Franciszek, Anna) zam. ul. Jerzego Burskiego 32/7, 10-686 Olsztyn
wspólność ustawowa 5881/1393962 współużytkowanie wieczyste do dnia 2089-12-05	Jasek Grzegorz (Bogumił, Elżbieta) zam. ul. Żytnia 1, 11-042 Jonkowo Jasek Anna Maria (Zenon, Jadwiga) zam. ul. Żytnia 1, 11-042 Jonkowo
wspólność ustawowa 506743/214670148 współużytkowanie wieczyste	Jasek Grzegorz (Bogumił, Elżbieta) zam. ul. Żytnia 1, 11-042 Jonkowo Jasek Anna Maria (Zenon, Jadwiga) zam. ul. Żytnia 1, 11-042 Jonkowo
7487/1393962 współużytkowanie wieczyste	Józepajtis Sylwia Barbara (Jerzy, Grażyna) zam. ul. Chilmanowicza 3/24, 11-200 Bartoszyce
506743/214670148 współużytkowanie wieczyste	Józepajtis Sylwia Barbara (Jerzy, Grażyna) zam. ul. Chilmanowicza 3/24, 11-200 Bartoszyce
23430/6969810 współużytkowanie wieczyste do dnia 2089-12-05	Kaczmarski Łukasz (Andrzej, Elżbieta) zam. ul. Grunwaldzka 8/1, 11-015 Olsztynek
506743/429340296 współużytkowanie wieczyste	Kaczmarski Łukasz (Andrzej, Elżbieta) zam. ul. Grunwaldzka 8/1, 11-015 Olsztynek
15620/6969810 współużytkowanie wieczyste	Kątek Katarzyna Zofia (Henryk, Anna) zam. ul. Mjr. Hubala 7, 64-100 Leszno
506743/429340296 współużytkowanie wieczyste	Kątek Katarzyna Zofia (Henryk, Anna) zam. ul. Mjr. Hubala 7, 64-100 Leszno
wspólność ustawowa 5359/1393962 współużytkowanie wieczyste do dnia 2089-12-05	Kidawa Janusz Krzysztof (Józef, Regina) zam. ul. Pionierów 30, 11-015 Olsztynek Kidawa Bogumiła (Władysław, Stefania) zam. ul. Pionierów 30, 11-015 Olsztynek
wspólność ustawowa 6925/1393962 współużytkowanie wieczyste do dnia 2089-12-05	Komor Zbigniew (Eugeniusz, Henryka) zam. Jedzbark 3, 11-010 Jedzbark uwagi: Adres: Jedzbark Nr 3, 11-010 Barczewo Komor Małgorzata Anna (Edmund, Krystyna) zam. Jedzbark 3, 11-010 Jedzbark uwagi: Adres: Jedzbark Nr 3, 11-010 Barczewo
wspólność ustawowa 506743/214670148 współużytkowanie	Komor Zbigniew (Eugeniusz, Henryka) zam. Jedzbark 3, 11-010 Jedzbark

ZA ZGODNOŚĆ
Z ORYGINAŁEM
Agnieszka Krukowska

URZĄD MIASTA OLSZTYNA
Wydział Urbanistyki i Architektury
Plac Jana Pawła II 1
10-101 Olsztyn

wieczyste do dnia 2089-12-05	uwagi: Adres: Jedzbark Nr 3,11-010 Barczewo Komor Małgorzata Anna (Edmund, Krystyna) zam. Jedzbark 3, 11-010 Jedzbark uwagi: Adres: Jedzbark Nr 3,11-010 Barczewo
6908/1393962 współużytkowanie wieczyste do dnia 2089-12-05	Kordek Radosław (Zygmunt, Teresa) zam. ul. Marcelego Nowotki 1, 12-114 Rozogi
1013486/214670148 współużytkowanie wieczyste	Kordek Radosław (Zygmunt, Teresa) zam. ul. Marcelego Nowotki 1, 12-114 Rozogi
4297/1393962 współużytkowanie wieczyste do dnia 2089-12-05	Kościukiewicz Agnieszka (Antoni, Danuta) zam. Różnowo 23, 11-001 Różnowo
współność ustawowa 5734/1393962 współużytkowanie wieczyste do dnia 2089-12-05	Kraczkowski Mariusz (Zdzisław, Elżbieta) zam. Różnowo 46a, 11-001 Różnowo Kraczkowska Justyna Maria (Jerzy, Irena) zam. Różnowo 46a, 11-001 Różnowo
współność ustawowa 506743/214670148 współużytkowanie wieczyste	Kraczkowski Mariusz (Zdzisław, Elżbieta) zam. Różnowo 46a, 11-001 Różnowo Kraczkowska Justyna Maria (Jerzy, Irena) zam. Różnowo 46a, 11-001 Różnowo
współność ustawowa 6124/1393962 współużytkowanie wieczyste do dnia 2089-12-05	Krankowski Andrzej (Wiesław, Janina) zam. ul. Żbicza 2F/2, 10-699 Olsztyn Krankowska Magdalena Patrycja (Wiesław, Mirosława) zam. ul. Żbicza 2F/2, 10-699 Olsztyn
współność ustawowa 506743/214670148 współużytkowanie wieczyste do dnia 2089-12-05	Krankowski Andrzej (Wiesław, Janina) zam. ul. Żbicza 2F/2, 10-699 Olsztyn Krankowska Magdalena Patrycja (Wiesław, Mirosława) zam. ul. Żbicza 2F/2, 10-699 Olsztyn
2026972/214670148 współużytkowanie wieczyste	Krawczyk Dorota (Zbigniew, Anna) zam. Ługwałd 37a, 11-001 Ługwałd
6911/1393962 współużytkowanie wieczyste do dnia 2089-12-05	Krawczyk Dorota (Zbigniew, Anna) zam. Ługwałd 37a, 11-001 Ługwałd
5684/1393962 współużytkowanie wieczyste do dnia 2089-12-05	Krawczyk Dorota (Zbigniew, Anna) zam. Ługwałd 37a, 11-001 Ługwałd
8576/1393962 współużytkowanie wieczyste do dnia 2089-12-05	Krawczyński Radosław Hubert (Ryszard, Krystyna) zam. ul. 1 Maja 5a/103, 10-117 Olsztyn
506743/214670148 współużytkowanie wieczyste	Krawczyński Radosław Hubert (Ryszard, Krystyna) zam. ul. 1 Maja 5a/103, 10-117 Olsztyn
6129/1393962 współużytkowanie wieczyste do dnia 2089-12-05	Kubiak Urszula (Kazimierz, Irena) zam. ul. Olsztyńska 58, 11-042 Jonkowo
współność ustawowa 3527/1393962 współużytkowanie wieczyste	Kur Rafał Stanisław (Stanisław, Maria) zam. ul. Różana 4, 11-010 Wójtowo Kur Marta (Stanisław, Halina) zam. ul. Różana 4, 11-010 Wójtowo
współność ustawowa 5458/1393962 współużytkowanie wieczyste do dnia 2089-12-05	Kuś Marcin Robert (Jerzy, Elżbieta) zam. ul. Wyzwolenia 16/43, 10-106 Olsztyn Kuś Alicja Anna (Henryk, Agnieszka) zam. ul. Wyzwolenia 16/43, 10-106 Olsztyn
współność ustawowa 506743/214670148 współużytkowanie wieczyste	Kuś Marcin Robert (Jerzy, Elżbieta) zam. ul. Wyzwolenia 16/43, 10-106 Olsztyn Kuś Alicja Anna (Henryk, Agnieszka) zam. ul. Wyzwolenia 16/43, 10-106 Olsztyn
4460/1393962 współużytkowanie wieczyste do dnia 2089-12-05	Langowski Przemysław (Bogdan, Cecylia) zam. ul. Kardynała Stefana Wyszyńskiego 18/83, 10-457 Olsztyn
506743/214670148 współużytkowanie wieczyste	Langowski Przemysław (Bogdan, Cecylia) zam. ul. Kardynała Stefana Wyszyńskiego 18/83, 10-457 Olsztyn

ZA ZGODNOŚĆ
Z ORYGINAŁEM

Agnieszka Krukowska

wspólność ustawowa 10417/1393962 współużytkowanie wieczyste do dnia 2089-12-05	Lech Henryk (Kazimierz, Jadwiga) zam. Wilamowo 13, 14-330 Wilamowo Lech Wioletta (Wiktor, Danuta) zam. Wilamowo 13, 14-330 Wilamowo
3524/1393962 współużytkowanie wieczyste do dnia 2089-12-05	Lewandowska-Ordakowska Urszula (Andrzej, Teresa) zam. ul. Jana Janowicza 10/29, 10-692 Olsztyn
506743/214670148 współużytkowanie wieczyste	Lewandowska-Ordakowska Urszula (Andrzej, Teresa) zam. ul. Jana Janowicza 10/29, 10-692 Olsztyn
8686/1393962 współużytkowanie wieczyste	Lubert Anna (Marek, Kazimiera) zam. ul. 3 Maja 19/4, 14-300 Morąg
506743/214670148 współużytkowanie wieczyste	Lubert Anna (Marek, Kazimiera) zam. ul. 3 Maja 19/4, 14-300 Morąg
wspólność ustawowa 6902/1393962 współużytkowanie wieczyste do dnia 2089-12-05	Łangowski Edmund Stanisław (Piotr, Stefania) zam. Jedzbark 3, 11-010 Jedzbark koresp. Aleja Wojska Polskiego 20A/4, 10-225 Olsztyn Łangowska Krystyna (Hubert, Krystyna) zam. Jedzbark 3, 11-010 Jedzbark koresp. Aleja Wojska Polskiego 20A/4, 10-225 Olsztyn
wspólność ustawowa 1013486/214670148 współużytkowanie wieczyste	Łangowski Edmund Stanisław (Piotr, Stefania) zam. Jedzbark 3, 11-010 Jedzbark koresp. Aleja Wojska Polskiego 20A/4, 10-225 Olsztyn Łangowska Krystyna (Hubert, Krystyna) zam. Jedzbark 3, 11-010 Jedzbark koresp. Aleja Wojska Polskiego 20A/4, 10-225 Olsztyn
wspólność ustawowa 3438/1393962 współużytkowanie wieczyste do dnia 2089-12-05	Łangowski Edmund Stanisław (Piotr, Stefania) zam. Jedzbark 3, 11-010 Jedzbark koresp. Aleja Wojska Polskiego 20A/4, 10-225 Olsztyn Łangowska Krystyna (Hubert, Krystyna) zam. Jedzbark 3, 11-010 Jedzbark koresp. Aleja Wojska Polskiego 20A/4, 10-225 Olsztyn
wspólność ustawowa 7477/4181886 współużytkowanie wieczyste do dnia 2089-12-05	Łaźniewski Jerzy Jan (Antoni, Anna) zam. ul. Pogodna 3, 11-034 Stawiguda Łaźniewska Iwona Agata (Eugeniusz, Wanda) zam. ul. Pogodna 3, 11-034 Stawiguda
wspólność ustawowa 506743/644010444 współużytkowanie wieczyste	Łaźniewski Jerzy Jan (Antoni, Anna) zam. ul. Pogodna 3, 11-034 Stawiguda Łaźniewska Iwona Agata (Eugeniusz, Wanda) zam. ul. Pogodna 3, 11-034 Stawiguda
6326/1393962 współużytkowanie wieczyste do dnia 2089-12-05	Maciejewska-Radomska Agata Karolina (Krzysztof, Krystyna) zam. ul. Niska 1F/26, 81-646 Gdynia
506743/214670148 współużytkowanie wieczyste	Maciejewska-Radomska Agata Karolina (Krzysztof, Krystyna) zam. ul. Niska 1F/26, 81-646 Gdynia
wspólność ustawowa 4779/1393962 współużytkowanie wieczyste do dnia 2089-12-05	Majewski Wiesław Waldemar (Jan, Jadwiga) zam. ul. Leśna 18/47, 10-178 Olsztyn Majewska Iwona (Stanisław, Anna) zam. ul. Leśna 18/47, 10-178 Olsztyn
wspólność ustawowa 506743/214670148 współużytkowanie wieczyste	Majewski Wiesław Waldemar (Jan, Jadwiga) zam. ul. Leśna 18/47, 10-178 Olsztyn Majewska Iwona (Stanisław, Anna) zam. ul. Leśna 18/47, 10-178 Olsztyn
1013486/214670148 współużytkowanie wieczyste do dnia 2089-12-05	Makowski Janusz (Henryk, Stanisława) zam. ul. Dębowa 28, 05-820 Piastów
6331/1393962 współużytkowanie wieczyste	Mękowski Grzegorz Mikołaj (Jerzy, Róża) zam. ul. Johanna Gottfrieda Herdera 2/15, 10-691 Olsztyn
506743/214670148 współużytkowanie wieczyste	Mękowski Grzegorz Mikołaj (Jerzy, Róża) zam. ul. Johanna Gottfrieda Herdera 2/15, 10-691 Olsztyn
5135/1393962 współużytkowanie wieczyste do dnia 2089-12-05	Mikulewicz Tomasz Robert (Jan, Maria) zam. ul. Grudziądzka 12/55, 11-040 Dobrze Miasto

ZA ZGODNOŚĆ
Z ORYGINAŁEM
Agnieszka Krukowska

URZĄD MIASTA OLSZTYNA
Wydział Urbanistyki i Architektury
Plac Jana Pawła II 1
10-101 Olsztyn

506743/214670148 współużytkowanie wieczyste	Mikulewicz Tomasz Robert (Jan, Maria) zam. ul. Grudziądzka 12/55, 11-040 Dobre Miasto
7770/1393962 współużytkowanie wieczyste do dnia 2089-12-05	Musiałowicz Grzegorz Stanisław (Mieczysław, Krystyna) zam. ul. Nowy Świat 32/1, 50-135 Wrocław
506743/214670148 współużytkowanie wieczyste	Musiałowicz Grzegorz Stanisław (Mieczysław, Krystyna) zam. ul. Nowy Świat 32/1, 50-135 Wrocław
współność ustawowa 3520/1393962 współużytkowanie wieczyste do dnia 2089-12-05	Muszyński Grzegorz Michał (Alojzy, Janina) zam. ul. Fiołkowa 26, 11-041 Olsztyn Muszyńska Ewa Maria (Edward, Teresa) zam. ul. Fiołkowa 26, 11-041 Olsztyn
współność ustawowa 5911/1393962 współużytkowanie wieczyste do dnia 2089-12-06	Napierała Dariusz Tomasz (Czesław, Mieczysława) zam. Nowe Kawkowo 45B, 11-042 Nowe Kawkowo Napierała Ewa Zofia (Mieczysław, Halina) zam. Nowe Kawkowo 45B, 11-042 Nowe Kawkowo
współność ustawowa 506743/214670148 współużytkowanie wieczyste do dnia 2089-12-05	Napierała Dariusz Tomasz (Czesław, Mieczysława) zam. Nowe Kawkowo 45B, 11-042 Nowe Kawkowo Napierała Ewa Zofia (Mieczysław, Halina) zam. Nowe Kawkowo 45B, 11-042 Nowe Kawkowo
współność ustawowa 540720/139396200 współużytkowanie wieczyste do dnia 2089-12-05	Napierała Leszek Krzysztof (Czesław, Mieczysława) zam. Pluski 57E/18, 11-034 Pluski Sodel-Napierała Małgorzata (Stanisław, Danuta) zam. Pluski 57E/18, 11-034 Pluski
współność ustawowa 506743/429340296 współużytkowanie wieczyste	Napierała Leszek Krzysztof (Czesław, Mieczysława) zam. Pluski 57E/18, 11-034 Pluski Sodel-Napierała Małgorzata (Stanisław, Danuta) zam. Pluski 57E/18, 11-034 Pluski
506743/214670148 współużytkowanie wieczyste	Napiórkowski Piotr (Antoni, Bolesława) zam. ul. Ks. Wacława Osińskiego 19/35, 10-010 Olsztyn
3253/1393962 współużytkowanie wieczyste	Napiórkowski Piotr (Antoni, Bolesława) zam. ul. Ks. Wacława Osińskiego 19/35, 10-010 Olsztyn
współność ustawowa 6068/1393962 współużytkowanie wieczyste do dnia 2089-12-05	Nasiadka Paweł (Eugeniusz, Regina) zam. ul. Kwiatowa 4, 11-010 Łęgajny Jachimowicz Aneta (Jan, Danuta) zam. ul. Słoneczna 33, 11-700 Mragowo
współność ustawowa 3538/1393962 współużytkowanie wieczyste do dnia 2089-12-05	Nasiadka Paweł (Eugeniusz, Regina) zam. ul. Kwiatowa 4, 11-010 Łęgajny Jachimowicz Aneta (Jan, Danuta) zam. ul. Słoneczna 33, 11-700 Mragowo
współność ustawowa 506743/214670148 współużytkowanie wieczyste	Nasiadka Paweł (Eugeniusz, Regina) zam. ul. Kwiatowa 4, 11-010 Łęgajny Jachimowicz Aneta (Jan, Danuta) zam. ul. Słoneczna 33, 11-700 Mragowo
3441/1393962 współużytkowanie wieczyste do dnia 2089-12-05	Nicewicz Mirosław (Henryk, Anastazja) zam. ul. Partyzantów 79/8, 10-402 Olsztyn
7513/1393962 współużytkowanie wieczyste do dnia 2089-12-05	Niedźwiecki Marcin Tytus (Tomasz, Mariola) zam. ul. Fregaty 9, 11-034 Tomaszkowo
1013486/214670148 współużytkowanie wieczyste	Niedźwiecki Marcin Tytus (Tomasz, Mariola) zam. ul. Fregaty 9, 11-034 Tomaszkowo
współność ustawowa 5741/1393962 współużytkowanie wieczyste do dnia 2089-12-05	Niewiadomski Adam (Waldemar, Hanna) zam. ul. Tulipanowa 3, 11-036 Sząbruk Niewiadomska Katarzyna (Mieczysław, Kazimiera) zam. ul. Tulipanowa 3, 11-036 Sząbruk
współność ustawowa 506743/214670148 współużytkowanie wieczyste	Niewiadomski Adam (Waldemar, Hanna) zam. ul. Tulipanowa 3, 11-036 Sząbruk Niewiadomska Katarzyna (Mieczysław, Kazimiera) zam. ul. Tulipanowa 3, 11-036 Sząbruk
8681/1393962 współużytkowanie wieczyste	Ogrodnik Aleksandra (Michał, Janina) zam. ul. Astronomów 13/7, 11-100 Lidzbark Warmiński

ZA ZGODNOŚĆ
Z ORYGINAŁEM
Agnieszka Krukowska

1/214670148 współużytkowanie wieczyste	Ogrodnik Aleksandra (Michał, Janina) zam. ul. Astronomów 13/7, 11-100 Lidzbark Warmiński
1013486/214670148 współużytkowanie wieczyste	Olszewski Adam Kazimierz (Józef, Julia) zam. ul. Stokowa 8, 11-041 Olsztyn
6316/1393962 współużytkowanie wieczyste do dnia 2089-12-05	Olszewski Adam Kazimierz (Józef, Julia) zam. ul. Stokowa 8, 11-041 Olsztyn
6129/1393962 współużytkowanie wieczyste do dnia 2089-12-05	Olszewski Adam Kazimierz (Józef, Julia) zam. ul. Stokowa 8, 11-041 Olsztyn
współność ustawowa 6969/1393962 współużytkowanie wieczyste do dnia 2089-12-05	Olszewski Waldemar (Stanisław, Apolonia) zam. ul. Dziewanny 29, 11-041 Olsztyn Olszewska Alicja Jadwiga (Józef, Henryka) zam. ul. Dziewanny 29, 11-041 Olsztyn
współność ustawowa 506743/214670148 współużytkowanie wieczyste do dnia 2089-12-05	Olszewski Waldemar (Stanisław, Apolonia) zam. ul. Dziewanny 29, 11-041 Olsztyn Olszewska Alicja Jadwiga (Józef, Henryka) zam. ul. Dziewanny 29, 11-041 Olsztyn
4973/1393962 współużytkowanie wieczyste do dnia 2089-12-05	Organowska Teresa (Mieczysław, Janina) zam. Aleja Sybiraków 4/86, 10-257 Olsztyn
4704/1393962 współużytkowanie wieczyste	Osiecka Agnieszka Alicja (Wiesław, Grażyna) zam. ul. Czarnieckiego 21/15, 14-100 Ostróda
506743/214670148 współużytkowanie wieczyste	Osiecka Agnieszka Alicja (Wiesław, Grażyna) zam. ul. Czarnieckiego 21/15, 14-100 Ostróda
współność ustawowa 7731/1393962 współużytkowanie wieczyste do dnia 2089-12-05	Ostrowski Jerzy (Zygmunt, Halina) zam. ul. Kardynała Stefana Wyszyńskiego 5m/5, 10-457 Olsztyn Ostrowska Elżbieta Wiesława (Antoni, Józefa) zam. ul. Kardynała Stefana Wyszyńskiego 5m/5, 10-457 Olsztyn
współność ustawowa 1013486/214670148 współużytkowanie wieczyste	Ostrowski Jerzy (Zygmunt, Halina) zam. ul. Kardynała Stefana Wyszyńskiego 5m/5, 10-457 Olsztyn Ostrowska Elżbieta Wiesława (Antoni, Józefa) zam. ul. Kardynała Stefana Wyszyńskiego 5m/5, 10-457 Olsztyn
współność ustawowa 3383/1393962 współużytkowanie wieczyste do dnia 2089-12-05	Ostrowski Jerzy (Zygmunt, Halina) zam. ul. Kardynała Stefana Wyszyńskiego 5m/5, 10-457 Olsztyn Ostrowska Elżbieta Wiesława (Antoni, Józefa) zam. ul. Kardynała Stefana Wyszyńskiego 5m/5, 10-457 Olsztyn
współność ustawowa 5933/1393962 współużytkowanie wieczyste do dnia 2089-12-05	Pawliszko Andrzej Sebastian (Jan, Zofia) zam. Mnichowo 18, 11-440 Mnichowo Pawliszko Anna (Wojciech, Genowefa) zam. Mnichowo 18, 11-440 Mnichowo
współność ustawowa 506743/214670148 współużytkowanie wieczyste do dnia 2089-12-05	Pawliszko Andrzej Sebastian (Jan, Zofia) zam. Mnichowo 18, 11-440 Mnichowo Pawliszko Anna (Wojciech, Genowefa) zam. Mnichowo 18, 11-440 Mnichowo
współność ustawowa 506743/214670148 współużytkowanie wieczyste	Paziewski Jacek Daniel (Tadeusz, Bożena) zam. ul. Sochaczewska 35, 96-513 Kozłów Biskupi Wosik-Paziewska Małgorzata Karolina (Jan, Ewa) zam. ul. Jerzego Burskiego 13/4, 10-686 Olsztyn
współność ustawowa 6701/4181886 współużytkowanie wieczyste do dnia 2089-12-05	Paziewski Jacek Daniel (Tadeusz, Bożena) zam. ul. Sochaczewska 35, 96-513 Kozłów Biskupi Wosik-Paziewska Małgorzata Karolina (Jan, Ewa) zam. ul. Jerzego Burskiego 13/4, 10-686 Olsztyn
7454/1393962 współużytkowanie wieczyste do dnia 2089-12-05	Pierozynski Adam (Bogusław, Jolanta) zam. ul. Lipowa 4, 11-034 Stawiguda
506743/214670148 współużytkowanie wieczyste	Pierozynski Adam (Bogusław, Jolanta) zam. ul. Lipowa 4, 11-034 Stawiguda
współność ustawowa 6738/1393962 współużytkowanie wieczyste do dnia 2089-12-05	Piłkowski Ireneusz Józef (Józef, Danuta) zam. Krzywonoś 5, 06-516 Krzywonoś Gromek-Piłkowska Hanna Ewa (Tadeusz, Krystyna) zam. ul. Węgrowska 52, 07-102 Starawieś

ZA ZGODNOŚĆ
Z ORYGINAŁEM
Agnieszka Krukowska

URZĄD MIASTA OLSZTYNA
Wydział Urbanistyki i Architektury
Plac Jana Pawła II 1
10-101 Olsztyn

wspólność ustawowa 1013486/214670148 współużytkowanie wieczyste	Piłkowski Ireneusz Józef (Józef, Danuta) zam. Krzywonoś 5, 06-516 Krzywonoś Gromek-Piłkowska Hanna Ewa (Tadeusz, Krystyna) zam. ul. Węgrowa 52, 07-102 Starawieś
wspólność ustawowa 5774/1393962 współużytkowanie wieczyste do dnia 2089-12-05	Powązka Krzysztof Wojciech (Jerzy, Irena) zam. Pelnik 5, 14-105 Pelnik Powązka Ewa Jadwiga (Bolesław, Helena) zam. Pelnik 5, 14-105 Pelnik
wspólność ustawowa 506743/214670148 współużytkowanie wieczyste	Powązka Krzysztof Wojciech (Jerzy, Irena) zam. Pelnik 5, 14-105 Pelnik Powązka Ewa Jadwiga (Bolesław, Helena) zam. Pelnik 5, 14-105 Pelnik
wspólność ustawowa 4469/1393962 współużytkowanie wieczyste do dnia 2089-12-05	Puzyrewski Radosław Jerzy (Jerzy, Maria) zam. ul. Leśna 14/34, 10-173 Olsztyn Smolińska Justyna Janina (Roman, Elżbieta) zam. ul. Leśna 14/34, 10-173 Olsztyn koresp. ul. Antoniego Mateckiego 7A/4, 10-293 Olsztyn
wspólność ustawowa 506743/214670148 współużytkowanie wieczyste	Puzyrewski Radosław Jerzy (Jerzy, Maria) zam. ul. Leśna 14/34, 10-173 Olsztyn Smolińska Justyna Janina (Roman, Elżbieta) zam. ul. Leśna 14/34, 10-173 Olsztyn koresp. ul. Antoniego Mateckiego 7A/4, 10-293 Olsztyn
7801/1393962 współużytkowanie wieczyste do dnia 2089-12-05	Rakowska Agnieszka (Witold, Ewa) zam. ul. 1 Maja 5a/45, 10-117 Olsztyn
1013486/214670148 współużytkowanie wieczyste	Rakowska Agnieszka (Witold, Ewa) zam. ul. 1 Maja 5a/45, 10-117 Olsztyn
9207/1393962 współużytkowanie wieczyste do dnia 2089-12-05	Rozbicki Arkadiusz (Stanisław, Jadwiga) zam. ul. Malinowa 18, 11-001 Dywity
6259/1393962 współużytkowanie wieczyste	Sakowska Monika (Józef, Celina) zam. ul. Jana Kochanowskiego 66/14, 19-300 Elk
5905/1393962 współużytkowanie wieczyste do dnia 2089-12-05	Sierzputowska Elżbieta (Tadeusz, Halina) zam. Plac Konstytucji 3 Maja 3/33, 10-589 Olsztyn
wspólność ustawowa 6398/1393962 współużytkowanie wieczyste	Siwik Adam (Tadeusz, Zofia) zam. USA, ul. Reservoir Ave 38, NJ.07057 Wallington Siwik Jadwiga (Zygfryd, Kazimiera) zam. USA, ul. Reservoir Ave 38, NJ.07057 Wallington
6481/1393962 współużytkowanie wieczyste	Slot Teresa Jolanta (Wincenty, Anna) zam. ul. Czeska 23/2, 10-900 Olsztyn
506743/214670148 współużytkowanie wieczyste	Slot Teresa Jolanta (Wincenty, Anna) zam. ul. Czeska 23/2, 10-900 Olsztyn
360480/139396200 współużytkowanie wieczyste do dnia 2089-12-05	Sobczyk Marek (Stanisław, Janina) zam. ul. majora Henryka Sucharskiego 4/35, 10-693 Olsztyn
506743/429340296 współużytkowanie wieczyste	Sobczyk Marek (Stanisław, Janina) zam. ul. majora Henryka Sucharskiego 4/35, 10-693 Olsztyn
wspólność ustawowa 3546/1393962 współużytkowanie wieczyste do dnia 2089-12-05	Sulejewski Jerzy Stanisław (Edward, Stanisława) zam. ul. Pszczółki Mai 33, 10-691 Olsztyn Sulejewska Krystyna (Józef, Janina) zam. ul. Pszczółki Mai 33, 10-691 Olsztyn
wspólność ustawowa 3473/1393962 współużytkowanie wieczyste do dnia 2089-12-05	Sulejewski Jerzy Stanisław (Edward, Stanisława) zam. ul. Pszczółki Mai 33, 10-691 Olsztyn Sulejewska Krystyna (Józef, Janina) zam. ul. Pszczółki Mai 33, 10-691 Olsztyn
wspólność ustawowa 506743/214670148 współużytkowanie wieczyste	Sulejewski Jerzy Stanisław (Edward, Stanisława) zam. ul. Pszczółki Mai 33, 10-691 Olsztyn Sulejewska Krystyna (Józef, Janina) zam. ul. Pszczółki Mai 33, 10-691 Olsztyn
wspólność ustawowa 5687/1393962 współużytkowanie wieczyste	Suski Sebastian Andrzej (Włodzimierz, Maria) zam. ul. Władysława Gębika 8A/39, 10-691 Olsztyn Suska Joanna (Wacław, Barbara)

ZA ZGODNOŚĆ
Z ORYGINAŁEM
Agnieszka Krukowska

do dnia 2089-12-05	zam. ul. Władysława Gębika 8A/39, 10-691 Olsztyn
wspólność ustawowa 506743/214670148 współużytkowanie wieczyste	Suski Sebastian Andrzej (Włodzimierz, Maria) zam. ul. Władysława Gębika 8A/39, 10-691 Olsztyn Suska Joanna (Wacław, Barbara) zam. ul. Władysława Gębika 8A/39, 10-691 Olsztyn
wspólność ustawowa 6931/1393962 współużytkowanie wieczyste do dnia 2089-12-05	Syski Heinrich (Tadeusz, Irena) zam. Niemcy, ul. SchlesierStrasse 11, 36124 Eichenzell Syski Hanna Zofia (Józef, Helena) zam. Niemcy, ul. SchlesierStrasse 11, 36124 Eichenzell
wspólność ustawowa 506743/214670148 współużytkowanie wieczyste do dnia 2089-12-05	Syski Heinrich (Tadeusz, Irena) zam. Niemcy, ul. SchlesierStrasse 11, 36124 Eichenzell Syski Hanna Zofia (Józef, Helena) zam. Niemcy, ul. SchlesierStrasse 11, 36124 Eichenzell
4704/1393962 współużytkowanie wieczyste	Szaryński Bartosz (Marian, Jadwiga) zam. ul. Ks. Jerzego Popiełuszki 6/48, 10-695 Olsztyn
506743/214670148 współużytkowanie wieczyste	Szaryński Bartosz (Marian, Jadwiga) zam. ul. Ks. Jerzego Popiełuszki 6/48, 10-695 Olsztyn
wspólność ustawowa 3322/1393962 współużytkowanie wieczyste do dnia 2089-12-05	Szawerdak Maciej (Alfred, Jadwiga) zam. ul. Spółdzielcza 6A, Dywity Szawerdak Katarzyna (Daniel, Krystyna) zam. ul. Spółdzielcza 6a, 11-001 Dywity
wspólność ustawowa 506743/214670148 współużytkowanie wieczyste	Szawerdak Maciej (Alfred, Jadwiga) zam. ul. Spółdzielcza 6A, Dywity Szawerdak Katarzyna (Daniel, Krystyna) zam. ul. Spółdzielcza 6a, 11-001 Dywity
wspólność ustawowa 5160/1393962 współużytkowanie wieczyste do dnia 2089-12-05	Szczepanik Grzegorz (Mieczysław, Elżbieta) zam. ul. Wyzwolenia 16/17, 10-900 Olsztyn Szczepanik Agnieszka Anita (Jan, Zofia) zam. ul. Wyzwolenia 16/17, 10-900 Olsztyn
wspólność ustawowa 6501/1393962 współużytkowanie wieczyste do dnia 2089-12-05	Szleszyński Stanisław (Stanisław, Leokadia) zam. ul. Franciszka Barcza 31/13, 10-900 Olsztyn Szleszyńska Renata Leonarda (Czesław, Helena) zam. ul. Franciszka Barcza 31/13, 10-900 Olsztyn
wspólność ustawowa 506743/214670148 współużytkowanie wieczyste	Szleszyński Stanisław (Stanisław, Leokadia) zam. ul. Franciszka Barcza 31/13, 10-900 Olsztyn Szleszyńska Renata Leonarda (Czesław, Helena) zam. ul. Franciszka Barcza 31/13, 10-900 Olsztyn
wspólność ustawowa 6447/1393962 współużytkowanie wieczyste do dnia 2089-12-05	Sztremer Piotr Jakub (Marek, Dorota) zam. ul. Stanisława Murzynowskiego 4/2, 10-684 Olsztyn Sztremer Małgorzata (Andrzej, Helena) zam. ul. Stanisława Murzynowskiego 4/2, 10-684 Olsztyn
wspólność ustawowa 506743/214670148 współużytkowanie wieczyste	Sztremer Piotr Jakub (Marek, Dorota) zam. ul. Stanisława Murzynowskiego 4/2, 10-684 Olsztyn Sztremer Małgorzata (Andrzej, Helena) zam. ul. Stanisława Murzynowskiego 4/2, 10-684 Olsztyn
wspólność ustawowa 506743/214670148 współużytkowanie wieczyste	Szwabowicz Marek (Franciszek, Jolanta) zam. ul. Marii Curie-Skłodowskiej 14/7, 10-110 Olsztyn Karwat-Szwabowicz Magdalena (Krzysztof, Bożena) zam. ul. Marii Curie-Skłodowskiej 14/7, 10-110 Olsztyn
wspólność ustawowa 6841/1393962 współużytkowanie wieczyste do dnia 2089-12-05	Świgost Marek Dariusz (Dionizy, Jadwiga) zam. ul. Edwarda Mroza 20A/3, 10-692 Olsztyn Świgost Dorota (Bogdan, Krystyna) zam. ul. Jana Janowicza 17/3, 10-692 Olsztyn
6116/1393962 współużytkowanie wieczyste do dnia 2089-12-05	Taperek Jolanta (Bogusław, Teresa) zam. ul. Tarasa Szewczeni 5/7, 10-274 Olsztyn
506743/214670148 współużytkowanie wieczyste do dnia 2089-12-05	Taperek Jolanta (Bogusław, Teresa) zam. ul. Tarasa Szewczeni 5/7, 10-274 Olsztyn
8746/2787924 współużytkowanie wieczyste	Tomasiak Rafał (Andrzej, Mirosława) zam. ul. Matejki 4/3, 19-500 Gołdap
506743/429340296 współużytkowanie	Tomasiak Rafał (Andrzej, Mirosława) zam. ul. Matejki 4/3, 19-500 Gołdap

ZA ZGODNOŚĆ
Z ORYGINAŁEM
Agnieszka Krukowska

URZĄD MIASTA OLSZTYN
Wydział Urbanistyki i Architektury
Plac Jana Pawła II 1
10-101 Olsztyn

wieczyste	
wspólność ustawowa 5695/1393962 współużytkowanie wieczyste do dnia 2089-12-05	Wacławik Andrzej (Rudolf, Maria) zam. ul. Bratkowa 4, 11-042 Giedajty Wacławik Agnieszka (Ryszard, Bogusława) zam. ul. Bratkowa 4, 11-042 Giedajty
wspólność ustawowa 506743/214670148 współużytkowanie wieczyste do dnia 2089-12-05	Wacławik Andrzej (Rudolf, Maria) zam. ul. Bratkowa 4, 11-042 Giedajty Wacławik Agnieszka (Ryszard, Bogusława) zam. ul. Bratkowa 4, 11-042 Giedajty
wspólność ustawowa 11792/13939620 współużytkowanie wieczyste do dnia 2089-12-05	Walczak Grzegorz (Wiesław, Zenobia) zam. ul. Olsztyńska 60, 11-042 Jonkowo Walczak Izabela Maria (Jerzy, Urszula) zam. ul. Olsztyńska 60, 11-042 Jonkowo
wspólność ustawowa 506743/1073350740 współużytkowanie wieczyste	Walczak Grzegorz (Wiesław, Zenobia) zam. ul. Olsztyńska 60, 11-042 Jonkowo Walczak Izabela Maria (Jerzy, Urszula) zam. ul. Olsztyńska 60, 11-042 Jonkowo
47168/13939620 współużytkowanie wieczyste do dnia 2089-12-05	Walczak Jan (Grzegorz, Izabela) zam. ul. Olsztyńska 60, 11-042 Jonkowo
2026972/1073350740 współużytkowanie wieczyste	Walczak Jan (Grzegorz, Izabela) zam. ul. Olsztyńska 60, 11-042 Jonkowo
3458/1393962 współużytkowanie wieczyste do dnia 2089-12-05	Wanagiel Genowefa (Adolf, Romualda) zam. ul. Żołnierska 12B/62, 10-559 Olsztyn
wspólność ustawowa 1013486/214670148 współużytkowanie wieczyste do dnia 2089-12-05	Wardyn Dariusz (Zbigniew, Alina) zam. ul. Poranna 8B/5, 11-041 Olsztyn Wardyn Kamila (Marian, Jadwiga) zam. ul. Poranna 8B/5, 11-041 Olsztyn
wspólność ustawowa 6344/1393962 współużytkowanie wieczyste do dnia 2089-12-05	Wardyn Dariusz (Zbigniew, Alina) zam. ul. Poranna 8B/5, 11-041 Olsztyn Wardyn Kamila (Marian, Jadwiga) zam. ul. Poranna 8B/5, 11-041 Olsztyn
6369/1393962 współużytkowanie wieczyste do dnia 2089-12-05	Warzecha Piotr Paweł (Andrzej, Marzenna) zam. ul. Rolna 91, 10-804 Olsztyn
506743/214670148 współużytkowanie wieczyste	Warzecha Piotr Paweł (Andrzej, Marzenna) zam. ul. Rolna 91, 10-804 Olsztyn
3429/1393962 współużytkowanie wieczyste	Węgrzyn Elżbieta (Stefan, Apolonia) zam. ul. Dworcowa 41A/10, 10-900 Olsztyn
506743/214670148 współużytkowanie wieczyste	Węgrzyn Elżbieta (Stefan, Apolonia) zam. ul. Dworcowa 41A/10, 10-900 Olsztyn
wspólność ustawowa 13402/4181886 współużytkowanie wieczyste do dnia 2089-12-05	Wosik Jan (Bolesław, Zofia) zam. ul. Stefana Żeromskiego 29G, 96-500 Sochaczew Wosik Ewa (Edmund, Helena) zam. ul. Stefana Żeromskiego 29G, 96-500 Sochaczew
wspólność ustawowa 506743/214670148 współużytkowanie wieczyste	Wosik Jan (Bolesław, Zofia) zam. ul. Stefana Żeromskiego 29G, 96-500 Sochaczew Wosik Ewa (Edmund, Helena) zam. ul. Stefana Żeromskiego 29G, 96-500 Sochaczew
7029/1393962 współużytkowanie wieczyste	Wróblewski Marek (Bolesław, Łucja) zam. ul. Gen. Karola Świerczewskiego 5, 11-300 Biskupiec
506743/214670148 współużytkowanie wieczyste	Wróblewski Marek (Bolesław, Łucja) zam. ul. Gen. Karola Świerczewskiego 5, 11-300 Biskupiec
wspólność ustawowa 506743/214670148 współużytkowanie wieczyste	Wrzesiński Karol Mikołaj (Bogdan, Alicja) zam. ul. Marcina Kromera 4/9, 10-130 Olsztyn Wrzesińska Paulina Joanna (Henryk, Wioletta) zam. ul. Marcina Kromera 4/9, 10-130 Olsztyn
3556/1393962 współużytkowanie wieczyste do dnia 2089-12-05	Wyczawska Barbara Grażyna (Zdzisław, Waleria) zam. ul. Łabędzia 1B/34, 11-730 Mikołajki

ZA ZGODNOŚĆ
Z ORYGINAŁEM
Agnieszka Krukowska

wspólność ustawowa 14954/4181886 współużytkowanie wieczyste do dnia 2089-12-05	Wysoczyński Eugeniusz (Henryk, Aleksandra) zam. ul. 1 Maja 5A/56, 10-117 Olsztyn Wysoczyńska Wanda Maria (Jan, Jadwiga) zam. ul. 1 Maja 5A/56, 10-117 Olsztyn
wspólność ustawowa 1013486/644010444 współużytkowanie wieczyste	Wysoczyński Eugeniusz (Henryk, Aleksandra) zam. ul. 1 Maja 5A/56, 10-117 Olsztyn Wysoczyńska Wanda Maria (Jan, Jadwiga) zam. ul. 1 Maja 5A/56, 10-117 Olsztyn
wspólność ustawowa 6497/1393962 współużytkowanie wieczyste	Zagożdżon Witold (Edward, Halina) zam. ul. Nowomiejska 46, 13-100 Nidzica Zagożdżon Alicja (Czesław, Irena) zam. ul. Nowomiejska 46, 13-100 Nidzica
wspólność ustawowa 506743/214670148 współużytkowanie wieczyste	Zagożdżon Witold (Edward, Halina) zam. ul. Nowomiejska 46, 13-100 Nidzica Zagożdżon Alicja (Czesław, Irena) zam. ul. Nowomiejska 46, 13-100 Nidzica
wspólność ustawowa 6242/1393962 współużytkowanie wieczyste do dnia 2089-12-05	Zaleski Zdzisław Waldemar (Józef, Barbara) zam. Samborek 10, 11-135 Samborek Zaleska Anna Katarzyna (Ryszard, Barbara) zam. ul. Biskupa Tomasza Wilczyńskiego 25C/59, 10-683 Olsztyn
wspólność ustawowa 506743/214670148 współużytkowanie wieczyste	Zaleski Zdzisław Waldemar (Józef, Barbara) zam. Samborek 10, 11-135 Samborek Zaleska Anna Katarzyna (Ryszard, Barbara) zam. ul. Biskupa Tomasza Wilczyńskiego 25C/59, 10-683 Olsztyn
7841/1393962 współużytkowanie wieczyste	Zalewska Jolanta (Jerzy, Anna) zam. Ołdaki 18, 07-411 Ołdaki
506743/214670148 współużytkowanie wieczyste	Zalewska Jolanta (Jerzy, Anna) zam. Ołdaki 18, 07-411 Ołdaki
506743/214670148 współużytkowanie wieczyste	Zalewska Jolanta (Jerzy, Anna) zam. Ołdaki 18, 07-411 Ołdaki
5728/1393962 współużytkowanie wieczyste do dnia 2089-12-05	Załęska Zofia (Antoni, Bolesława) zam. ul. 22 Stycznia 1/1, 11-710 Piecki
506743/214670148 współużytkowanie wieczyste	Załęska Zofia (Antoni, Bolesława) zam. ul. 22 Stycznia 1/1, 11-710 Piecki
8730/1393962 współużytkowanie wieczyste do dnia 2089-12-05	Zubelewicz-Agodi Oktawia (Marek, Jadwiga) zam. ul. Ratuszowa 6/6, 10-616 Olsztyn
1013486/214670148 współużytkowanie wieczyste do dnia 2089-12-05	Zubelewicz-Agodi Oktawia (Marek, Jadwiga) zam. ul. Ratuszowa 6/6, 10-616 Olsztyn
1013486/214670148 współużytkowanie wieczyste do dnia 2089-12-05	Żegarski Mariusz Jacek (Mieczysław, Joanna) zam. Różnowo 116, 11-001 Różnowo
6216/1393962 współużytkowanie wieczyste do dnia 2089-12-05	Żegarski Mariusz Jacek (Mieczysław, Joanna) zam. Różnowo 116, 11-001 Różnowo
5272/1393962 współużytkowanie wieczyste do dnia 2089-12-05	Żegarski Mariusz Jacek (Mieczysław, Joanna) zam. Różnowo 116, 11-001 Różnowo
4858/1393962 współużytkowanie wieczyste do dnia 2089-12-05	Żegarski Mariusz Jacek (Mieczysław, Joanna) zam. Różnowo 116, 11-001 Różnowo
506743/214670148 współużytkowanie wieczyste	Żegarski Mariusz Jacek (Mieczysław, Joanna) zam. Różnowo 116, 11-001 Różnowo
506743/214670148 współużytkowanie wieczyste	Żegarski Mariusz Jacek (Mieczysław, Joanna) zam. Różnowo 116, 11-001 Różnowo
wspólność ustawowa 506743/214670148 współużytkowanie wieczyste	Żółtek Witold Adam (Marian, Wiesława) zam. ul. 21 Stycznia 5/17, 14-100 Ostróda Żółtek Anna Teofila (Konrad, Danuta) zam. ul. 21 Stycznia 5/17, 14-100 Ostróda

URZĄD MIASTA OLSZTYN
Wydział Urbanistyki i Architektury
Plac Jana Pawła II 1
10-101 Olsztyn

ZA ZGODNOŚĆ
Z ORYGINAŁEM
Agnieszka Krulikowska

wspólność ustawowa 3098/1393962 współużytkowanie wieczyste	Żółtek Witold Adam (Marian, Wiesława) zam. ul. 21 Stycznia 5/17, 14-100 Ostróda Żółtek Anna Teofila (Konrad, Danuta) zam. ul. 21 Stycznia 5/17, 14-100 Ostróda
---	---

Działki ewidencyjne: 1

Działki ewidencyjne: 1						
Arkusz	Nr działki	Adres lub położenie	Powierzchnia [ha]	Użytek i klasa bonitacyjna		Nr KW lub inne dokumenty
				Rodzaj	Pow [ha]	
-	109/2	Olsztyn, ul. 1 Maja 5a	0.0091	B	0.0091	OL10/00080600/3
Identyfikator: 286201_1.0063.109/2 Działka objęta formą ochrony przyrody: brak danych Rejestr zabytków: brak danych Wartość: brak danych Rejon statystyczny: brak danych						
Razem powierzchnia działek:			0.0091	ha		
Słownie:			dziewięćdziesiąt jeden metrów kwadratowych			

Oznaczenia klas i użytków
B - Tereny mieszkaniowe

Olsztyn, dnia 20.09.2017

z up. PREZYDENTA OLSZTYNA

Irena Mackiewicz
Inspektor
Wydziału Geodezji i Gospodarki
Nieruchomościami

Irena Mackiewicz
dnia: 20.09.2017

(sporządził: data i podpis)

(imię i nazwisko osoby reprezentującej organ)
data i podpis

ZA ZGODNOŚĆ
Z ORYGINAŁEM
Agnieszka Krukowska

OPIS TECHNICZNY

do projektu Przebudowa sieci ciepłowniczej w rejonie ul. M. Curie-Skłodowskiej (Ratusz) w Olsztynie t.j. przebudowy osiedlowej sieci ciepłej 2x Dn: 200, 150, 125, 100mm i przyłączy ciepłych na rury preizolowane w rejonie ulic: Linki, 1-go Maja, M. Curie-Skłodowskiej (Ratusz).

ETAP I- ul. B. Linki od punktu PW1 do p-któw: PW2, PW3, PW4, PW5, PW6, PW7 i od PW8 do bud. Biblioteki ul. 1-go Maja 5.

ETAP IV- ul. J. Lanca od punktu K do istn. kom. ciepłej N27-19 i do bud. ZUS przy pl. Konsulatu Polskiego 4 w Olsztynie.

Obr. nr 63 dz. nr: 122/3, 117/2, 116, 109/2, obr. 71 dz. nr: 1, 2/1, 2/2, 3/3, 3/5, 3/8, 3/11, 3/13, 4, 5, obr. 72 dz. nr: 61, 71.

1. Podstawa opracowania.

- 1.1. Plan inwestycji MPEC na rok 2018 poz. 45.,
- 1.2. Mapy sytuacyjno-wysokościowe w skali 1:500,
- 1.3. Wizja lokalna w terenie,
- 1.4. p.t. przełożenia sieci centralnego ogrzewania od PK23a (ul. Linki) do PK24 przy ul. 1-go Maja w Olsztynie wykonany przez ZUT –Olsztyn w październiku 1987r (nr arch. 28-26 /OZOS)
- 1.5. Poradnika technicznego dla rur preizolowanych,
- 1.6. Obowiązujące normy i przepisy.
- 1.7. Załącznik nr 8-Wytyczne techniczne MPEC Sp. z o.o. w Olsztynie dotyczące Systemu Preizolowanego;
- 1.8. Wymagania dotyczące projektowania i wykonawstwa impulsowej instalacji alarmowej stosowanej w wodnych sieciach preizolowanych w MPEC sp. z o.o. w Olsztynie z maja 2012r;
- 1.9. Na obecną chwilę nie ma miejscowego planu zagospodarowania przestrzennego dla rejonu ul. Linki, Lanca, 1-go Maja, Ratuszowej, Skłodowskiej i Małków m. Olsztyna.

2. Zakres projektu.

Opracowanie obejmuje:

a) demontaż:

- istniejącej kanałowej sieci ciepłej Dn200 mm od istn. komory P-32 do komory P33
- rur wraz z zaworami w komorach nr P32a, P32b, P32c, P33-4 plac manewrowy,
- istn. kanałowej sieci ciepłej Dn200mm od istn. komory P32 do komory N27-19 przy ul. J. Lanca,
- kanał. przyłącza ciepl. Dn80 od kom. P32b do bud. „Dom Polski” ul. Partyzantów 87,
- istn. sieć ciep. Dn200 w bud. Banku (podpory z ceowników stal. pozostawić) wraz z odejściem (zawory odcinające) do węzła ciepłego,
- istn. sieci Dn200mm w bud. ZUS wraz z odejściem do węzła ciepłego (zawory odcinające),
- wpięcia sieci $\phi 168,3\text{mm}$ i przyłączy: $\phi 60,3$, $\phi 76,1$ $\phi 88,9\text{mm}$ do istn. sieci Dn200mm,
- wpięcia przyłącza $\phi 60,3\text{ mm}$ do istn. sieci Dn65mm (Biblioteka).
- istn. komory ciepłe P32a, P32b, P32c i P33-4.

Komory ciepłe P32, P33, P33-2, P33-3 i N27-19 pozostawić wraz z rurarzem i armaturą odcinającą, odpowietrzającą lub odwadniającą.

b) budowę:

- wysokoparametrowej sieci ciepłej z rur preizolowanych standardowych **2φ219,1x4,5/315mm** od punktu włączenia **PW1** do punktu **PW7** pomiędzy istn. komorami **P32** i **P33** (Etap I),
- wysokoparametrowej sieci ciepłej z rur preizolowanych standardowych **2φ219,1x4,5/315mm** od punktu włączenia **K** do istn. komory ciepl. **N27-19**(Etap IV),
- przyłączy ciepłe **2φ76,1/140mm** do **PW2 –ZUS** (Etap IV),
- przyłączy ciepłe **2φ48,3/110mm** do **PW3**,
- odgałęzienia **2φ76,1/140mm** do punktu **PW4** (b. Banku),
- odgałęzienia **2φ60,3/125mm** do punkcie **PW5** („Dom Polski”),
- wysokoparametrowego przyłącza ciepłego z rur preizolowanych giętych (kabel ciepłowniczy) **φ60 /142mm** od punktu **PW8** (komora **P33-2**) do komory **P33-3**,
- wysokoparametrowego przyłącza ciepłego z rur preizolowanych standard **φ60,3 /125mm** od komory **P33-3** do bud. Woj. Biblioteki Publicznej **ul. 1-go Maja 5**.

Przebudowa sieci ciepłej podyktowana jest modernizacją starych kanałowych sieci, wymogami właścicieli działek budowlanych na których znajdują się te sieci oraz została zawarta w ramach Zintegrowanych Inwestycji Terytorialnych.

W związku z zapewnieniem ciągłej dostawy ciepła dla mieszkańców miasta w rejonie ulic 1-go Maja, Linki, Ratuszowej, Skłodowskiej i Małków cała inwestycja została podzielona na cztery etapy:

Etap I – osiedlowa sieć ciepła z dwoma przyłączami z rur preizolowanych standard od istn. komory ciepl. **P32** (punkt włączenia **PW1**) do punktów włączenia **PW3** (bud. nr 3/4), **PW4**- Bank, **PW5**- „Dom Polski”, **PW6**- sieć **Dn150**, **PW7**- komora **P33**;

Etap IV – osiedl. sieć ciepła z jednym przyłączem z rur preizolowanych standard od punktu **K** do istn. komory ciepłej **N27-19** i **PW2**- bud. **ZUS**;

Etap II – osiedlowa sieć ciepła z jednym przyłączem z rur preizolowanych standard od istn. sieci ciepłej **Dn150** –punkt włączenia **PW9** do punktów: **PW10**, **PW11**, **PW12**, **Pw13**, **PW15** i **PW14**- bud. mieszk.-usług. ul. **M. Curie-Skłodowskiej 14**
Wykonany odrębną dokumentacją projektową.

Etap III – osiedlowa sieć ciepła z jednym przyłączem z rur preizolowanych standard od istn. sieci ciepłej **Dn100** –punkt włączenia **PW16** do punktów: **PW17**, **PW18**- bud. **Ratusza pl. Jana Pawła II nr 1**.

Wykonany łącznie z Etapem II odrębną dokumentacją projektową.

2.1. Obszar oddziaływania obiektu.

Obszar oddziaływania obiektu, o którym mowa w art. 28 ust. 2 ustawy Prawo Budowlane obejmuje działki wskazane jako teren inwestycji o nr:

- Obr. 63 dz.nr: 109/2 - Wspólnota Mieszkaniowa Nieruchomości „1-go Maja 5a” w adm. Obsługi Nieruchomości Anna Malina Wolff ul. Żelazna4,**
- b. Obr. 63 dz. nr: 116, 117/2- Wojewódzka Biblioteka Publiczna ul. 1-go Maja 5,**
- c. Obr. 71 dz. nr: 1 – Ośrodek Badań Naukowych ul. Partyzantów 87,**
- d. Obr. 71 dz. nr: 3/11 – Bank Pekao SA ul. 1-go Maja 10,**

URZĄD MIASTA OLSZTYNA
Wydział Urbanistyki i Architektury
Plac Jana Pawła II 1
10-101 Olsztyn

- e. Obr. 71 dz. nr: 3/13 – Bank Pekao SA ul. 1-go Maja 10 (w. udz. 38,6%)
i ZUS (w. udz. 61,4%),
- f. Obr. 71 dz. nr: 3/3 – ZUS pl. Konsulatu Polskiego 4,
- g. Obr. 71 dz. nr 3/5 – Totalizator Sportowy Sp. z o.o. ul. B. Linki 1;
- h. Obr. 71 dz.nr: 3/8, obr. 72 dz. nr 71 - Gmina Olsztyn;
- i. Obr. 71 dz.nr: 2/1, 2/2 - Skarb Państwa;
- j. Obr. 63 dz.nr: 122/3, obr. 72 dz. nr 61 - Zarząd Dróg, Zieleni i Transportu;
- g. Obr. 71 dz.nr: 4 - Marcin Siecinski (w. udz. 50%), Adam Bieranowski i
Agnieszka Sinkiewicz (w. udz. 50%);
- h. Obr. 72 dz.nr: 5 - Wspólnota Mieszkaniowa Nieruchomości „B. Linki 3/4”
w adm. ADMIN INVEST Tomasz Pisoń ul. Pieniężnego 18B;

Inwestycja **nie zalicza się** do przedsięwzięć mogących pogorszyć stan środowiska w rozumieniu przepisów Rozporządzenia Rady Ministrów z dnia 09.11.2004r.

2.2. Warunki gruntowe.

Warunki gruntowe- na całym obszarze projektowanej sieci ciepłej z przyłączami występują warunki gruntowe proste- I kat. geotechniczna.

2.3. Dane techniczne.

Średnica i długość sieci ciepłej	$\phi 168,3 \times 4,0 / 250 \text{ mm}$, L= 1,5 m
	$\phi 219,1 \times 4,5 / 315 \text{ mm}$, L= 167,0 m
Średnica i długość przyłączy ciepłych:	$\phi 48,3 \times 2,6 / 110 \text{ mm}$, L= 5,0 m
	$\phi 60,3 \times 2,9 / 125 \text{ mm}$, L= 122,0 m,
	$\phi 76,1 \times 2,9 / 140 \text{ mm}$, L= 6,0 m,
Kabel ciepłowniczy preizol. (+140°C, PN25)	$\phi 60,3 \times 2,9 / 142 \text{ mm}$, L= 23,0 m,

Parametry wody grzewczej: zimą 130/70°C, latem 70/40°C

Wykonanie sieci projektuje się z rur preizolowanych pojedynczych standardowych i kabla ciepłownic. (rura preizol. gięta) z instalacją alarmową wg wymagań technicznych MPEC-u Sp. z o.o. w Olsztynie dotyczących systemu preizolowanego (załącznik nr 8) i przy założeniu:

- ciśnienie robocze 2,5 MPa,
- max. naprężenia osiowe 150 MPa,
- temp. minimalna rurociągu +10°C,
- temp. ciągła czynnika grzewczego +140°C.

3. Opis sieci ciepłej i przyłączy.

Projektuje się osiedlową rozdzielczą sieć ciepłą z przyłączami wysokotemperaturową o parametrach wody 130/70°C-zimą i 70/40°C-latem, dwuprzewodową, z rur preizolowanych standardowych i kabla ciepłowniczego preizolow. (komora P33-2÷P33-3) z inst. alarmową wg technologii „Systemu rur preizolowanych” załącznik 8 –MPEC łączonych przez spawanie wraz z kompletem wyposażenia stosowanego w tej technologii.

Zastosowano rury proste w odcinkach 12 m, prefabrykowane preizolowane: trójniki (równoległe, proste i prostopadłe), kolana, zawory: odcinające, odpowietrzenia i odwodnienia.

Przy odgałęzieniach na sieci:

- $\phi 219,3 \times 4,5 / 315 \text{ mm}$ zastosowano prefabrykowane trójniki równoległe (O_1, O_2 i O_3),
- $\phi 219,3 \times 4,5 / 315 \text{ mm}$ zastosowano prefabrykowany trójnik prostopadły $< 45^\circ$ (O_4, U)
- $\phi 219,3 \times 4,5 / 315 \text{ mm}$ zastosowano składany trójnik prostopadły $< 45^\circ$ (O_5).

Nie zaleca się skracania kolan prefabrykowanych. W uzasadnionych przypadkach i po uprzednim powiadomieniu projektanta dopuszcza się skracanie kolan na budowie, jednak do długości ramienia nie krótszej niż zostało określone to w **załączniku nr 6** i pod warunkiem sprawdzenia czy dany producent dopuszcza długości skrócenia podane w załączniku.

Rury z elementami prefabrykowanymi układane będą bezpośrednio w gruncie na podsypce z piasku. W budynku Banku rury posadowić na istniejących podporach konstrukcji stalowych po zdemontowaniu istniejącego ciepłociągu. Spadki oraz głębokość posadowienia rurociągów pokazano na profilu podłużnym sieci i przyłączy: rys. nr 4, 4a, 5, 6, 7.

Wydłużalność cieplna kompensowana jest przez naturalne załamania rurociągów.

W celu ułatwienia wydłużeń termicznych na kolanach i przy spawaniu należy wykonać poszerzenie wykopu (**zał. nr 1 i 2**). Na rurach sieci $\phi 219,1 / 315 \text{ mm}$ – załamania **Z1b i Z3 oraz przyłącza $\phi 60,3 / 125 \text{ mm}$** (załamania: **Z9, Z10 i Z11**) -założyć maty piankowe $2 \times 1 \text{ m}$ $g = 40 \text{ mm}$ zgodnie z rys. nr 2 i 3 „Schemat montażowy”

Armaturę sieci stanowią prefabrykowane preizolowane zawory: odcinające PN25 Dn200, Dn40, odwodniające PN25 Dn32mm i odpowietrzające PN25 Dn32mm. Trzpienie zaworów odcinających i odpowietrzenia zabezpieczyć kapturami ochronnymi z blachy stalowej ocynkowanej lub tworzywa sztucznego.

Zawory na sieci i odgałęzieniach zabudować skrzynkami ulicznymi typu W z logo MPEC. Natomiast odpowietrzenia i odwodnienia zabudować studzienkami betonowymi (kręgi betonowe) opartymi na dwóch rzędach bloczków betonowych i włazem żeliwnym typu C z logo MPEC. W pom. Banku na sieci wykonać odpowietrzenie typowe z zastosowaniem zaworów odcinających Dn32, PN25 i syfonów z rur stalowych przewodowych.

W miejscu przejścia rur preizolowanych przez przegrody budowlane zastosować rękawy wejściowe i taśmę smarową wg **załącznika nr 3**. Rury preizolowane zakończyć końcówkami termokurczliwymi przy połączeniu z siecią tradycyjną (N27-19) w pomieszczeniach węzłów.

W punktach **PW1, PW2, PW3, PW4, PW5, PW6, PW7 i PW8** wykonać połączenia w osi nowych z istn. rurami sieci ciepłych.

W punktach odgałęzień, na rurach głównych przyspawać płytki wzmacniające wg **zał. nr 4**.

Przy pracach w pasie ulicy i chodnika ul. Lanca nowy ciepłociąg $\phi 219,1 / 315 \text{ mm}$ i $\phi 76,1 / 140 \text{ mm}$ wykonać metodą bezwykopową bez naruszenia warstw konstrukcyjnych z warunkowym wykonaniem wykopów kontrolno-montażowych.

Do przejście przyłącza ciepłego z rur preizolowanych (kabla ciepłowniczego preizol. $\phi 60 / 142 \text{ mm}$) przez ulicę 1-go Maja wykorzystano istn. rury stalowe ochronne Dn200mm o $L = 22 \text{ m}$. Na rurze (kablu) $\phi 142 \text{ mm}$ zamontować płozy dystansowe PE-HD o $h = 25 \text{ mm}$ w odstępach co 1,5m zaczynając od 0,15m od początku rury. Rury zakończyć manszetami lub opaski termokurczliwe o wym. $150 \times 200 \text{ mm}$. Całość przedstawiono na rys. nr: 6, 6a, 6b, 7 nn. dokumentacji.

Obliczenia sprawdzające sieci ciepłej wykonano programem komputerowym FlowSystems i dołączono do egzemplarza archiwalnego nr 7.

3.1. Kolizje z istniejącym uzbrojeniem.

W miejscach kolizji z innymi urządzeniami podziemnymi i zbliżeniach do nich, roboty ziemne należy wykonywać ręcznie zachowując ostrożność. Napotkane kolizje, zbliżenia i skrzyżowania z czynnymi urządzeniami elektroenergetyki zgłosić do Rejonu Energetycznego w Olsztynie. Skrzyżowania i zbliżenia z infrastrukturą telekomunikacyjną wykonać zgodnie z wymogami TP Obszar Pionu Sieci w Olsztynie a z przewodami gazowymi wykonać zgodnie z Punktem dystrybucji Gazu Olsztyn.

W przypadku wystąpienia kolizji, sposób jej rozwiązania uzgodnić z projektantem i użytkownikiem sieci podziemnej.

Drzewa i krzewy w pobliżu terenu budowy zabezpieczyć przed uszkodzeniem zgodnie z normą PN-B-06050:1999 „Roboty ziemne- wymagania ogólne” punkt 3.2.2 Oczyszczenie i przygotowanie terenu oraz uzgodnieniem, pismo UM Olsztyn Wydziału Środowiska SD. 6131.513.2017.AG z dn. 28.11.2017r i ustaleniami z właścicielami terenu.

Uwzględnić uwagi zawarte w opinii ZUDP nr: GGN.6630.410.2017 z dnia 02.10.2017r.

GGN.6630.480.2017 z dnia 30.10.2017r., GGN.6630.511.2017 i 6630.512.2017 z dnia 20.11.2017r.

3.2. Odpowietrzenie i odwodnienie.

Odpowietrzenie sieci ciepłej i przyłączy projektuje się w najwyższym punkcie trasy rurociągów tj. przy załamaniach Z4 i Z8 oraz w pom. węzła ciepłego budynku mieszkalno-usług. ul. B. Linki 3/4 a odwodnienie sieci i przyłączy w najniższym punkcie tj. pomiędzy załamaniem Z9 i Z10 i w pom. węzła ciepłego bud. „Dom Polski” przy ul. Partyzantów 87.

3.3. Punkty włączenia.

Włączenie projektowanego ciepłociągu. $2\phi 219,1 \times 4,5/315\text{mm}$ do miejskiej sieci ciepłej preizolowanej wykonać osiowo w punkcie PW1, K, N27-19 i PW7. Odgałęzienia na sieci to prefabrykowane preizolowane odgałęzienia: równoległe pod kątem 90^0 (O_1 , O_2 i O_3), prostopadłe $< 45^0$ (O_4) oraz składane prostopadłe $< 45^0$ (O_5).

Na czas połączenia i przełączeń sieci prace wykonywać przy wyłączonym ciepłociągu.

3.4. Instalacja alarmowa.

Zastosowano układ rur preizolowanych z wbudowanym systemem alarmowym, umożliwiającym ciągły nadzór nad rurociągiem. Sygnał alarmowy jest przekazywany kiedy koncentracja wilgotności przekracza wielkość dopuszczalną, lub gdy przewód alarmowy zostaje przerwany.

Proj. instalacja alarmowa będzie stanowiła trzy odrębne pętle instalacji alarmowej tj.

- **pierwsza** – od komory N27-19, bud. ZUS, P32, bud. ul. Linki 3/4, bud. ul. Partyzantów 87, bud. Banku i P33. Miejsce umiejscowienia detektora usterek w pom. węzła ciepłego ul. Partyzantów 87.

- **druga** – komora P33-3 bud. Biblioteki Publicznej za pomocą przenośnego detektora,
- **trzecia** – kabel ciepłowniczy preizol. od P33-2 do P33-3 za pomocą przenośnego detektora.

Kontrola stanu sieci i przyłączy odbywać się będzie okresowo poprzez ww. detektory. Skrzynki przełączeniowe z kablami do detektorów dostarcza i montuje MPEC-Olsztyn. Maksymalna długość elektryczna mierzonego obiegu wynosi $L_1 = 514 \text{ m}$, $L_2 = 57 \text{ m}$, $L_3 = 60 \text{ m}$

Całość wykonać zgodnie ze schematem instalacji alarmowej **rys. nr 8**.

3.5. Warunki wykonania.

3.5.1. Spawanie

Łączenie rur stalowych o grubości ścianek **do 3,6 mm** łącznie poprzez **spawanie gazowe** stosując drut spawalniczy **SPG-1**, a **powyżej 3,6mm** poprzez **spawanie elektryczne** stosując elektrody. Wymagana jest co najmniej III klasa jakości złącz.

Kontrola spoin:

-metodą oględzin 100%

-radiologiczną w ilości 20% wykonanych połączeń – minimum 34 szt.

W przypadku wykrycia niedopuszczalnych usterek - wadliwe złącze wyciąć i wykonać nowe, a badania radiologiczne wykonać dla dwukrotnie większej liczby złącz. Jeżeli wynik będzie ujemny, wszystkie złącza poddać badaniom i ewentualne wady usunąć.

3.5.2. Próba ciśnieniowa i szczelności.

Po wykonaniu robót spawalniczych a przed montażem muf należy wykonać próbę hydrauliczną na zimno na ciśnienie 2,4 MPa zgodnie z **PN-92/M-34031**.

Próbie należy uznać za pozytywną jeżeli po odpowietrzeniu rurociągów i ponownym nabiciu ciśnienia przez 20 min. nie nastąpi spadek ciśnienia. Po zakończeniu próby szczelności i ciśnienia należy sporządzić protokół.

3.5.3. Płukanie sieci ciepłej i przyłączy.

Płukanie wykonać zgodnie z wymaganiami **PN-92/M-34031**. Płukanie uznaje się za pozytywne, jeżeli ilość zanieczyszczeń nie przekracza 5 mg/m^3 . Płukanie wykonać mieszaniną powietrzno - wodną wg metody podanej w biuletynie COBRTI INSTAL Nr 2-3/1976.

3.5.4. Uwagi montażowe robót budowlanych

- wszystkie przedmioty znajdujące się w gruncie lub nad gruntem, na którym mają być wykonywane roboty ziemne powinny być przed rozpoczęciem robót usunięte,
- zbadanie, czy nie są założone w terenie obok planowanego obiektu budowlanego lub pod nim kable elektryczne, przewody i inne urządzenia i usunięcie ich lub zabezpieczenie w wypadku stwierdzenia ich istnienia,

- nie należy usuwać założonych na stałe kabli i wszelkiego rodzaju przewodów lub kanałów bez zgody jednostki, do której należy nadzór nad nimi, a roboty wykonywać w sposób z nią uzgodniony,
- w przypadku odkrycia w czasie wykonywania robót ziemnych jakichkolwiek urządzeń podziemnych, nie przewidzianych w dokumentacji, roboty należy przerwać do czasu ustalenia pochodzenia tych urządzeń podziemnych i ustalenia dalszego bezpieczeństwa prowadzenie robót,
- osuszenie w razie potrzeby terenu nadmiernie zawilgoconego i zapewnienie korzystania z wody do robót budowlanych i do użytku ogólnego,
- do wykonania zabezpieczeń przy robotach ziemnych stosować drewno iglaste okrągłe lub tarte,
- przed przystąpieniem do zasypywania należy zabezpieczyć rury poprzez zakorkowanie wylotu i obsypanie piaskiem
- zasypkę prowadzić mechanicznie, a w rejonie studzienek i kolizji z innym uzbrojeniem ręcznie,
- do zasypki należy użyć gruntu pozbawionego części stałych, zaleca się użycie piasku drobnoziarnistego.

4. Informacja BIOZ

4.1. Roboty ziemne

- roboty związane z wykonaniem wykopów w rejonie ulic można rozpocząć po oznakowaniu robót znakami drogowymi,
- w wykopie mogą się znajdować osoby tylko pod bezpośrednim nadzorem innej osoby znajdującej się na powierzchni,
- w trakcie wykonywania robót koparką w wykopie nie powinni znajdować się ludzie w szalunkach i w wykopie,
- obsypkę rurociągów wykonywać ręcznie piaskiem, do wysokości około 0,3 m. ponad wierzch rury a następnie mechanicznie i zagęszczać mechanicznie warstwami.

4.2. Roboty spawalnicze

- przy wykonywaniu robót spawalniczych jest dozwolone używane wyłącznie butli do gazów technicznych posiadających ważną cechę organu dozoru technicznego;
- ręcznie przemieszczanie butli o pojemności wodnej powyżej 10 l powinno być wykonywane przez co najmniej dwie osoby;
- przewożenie napełnionych lub opróżnionych butli bez nałożenia kołpaków ochronnych jest zabronione;
- przy przewożeniu butli pojazdami nie przystosowanymi do tego celu butle powinny być zabezpieczone pierścieniami gumowymi lub przełożone sznurem konopnym przynajmniej w dwóch miejscach na swojej długości bądź w inny podobny sposób;
- jednoczesne przewożenie ludzi i butli w skrzyni pojazdu jest zabronione;

- butle na budowie i w czasie transportu należy chronić przed zanieczyszczeniem, tłuszczem, działaniem promieni słonecznych, deszczu i śniegu;
- przechowywanie w tym samym pomieszczeniu butli z tlenem i materiałów lub gazów tworzących w połączeniu z nim mieszaninę wybuchową jest zabronione;
- w czasie pobierania gazów technicznych butle powinny być ustawione w pozycji pionowej lub pod kątem nie mniejszym niż 45° od poziomu;
- odległość płomienia palnika od butli nie może być mniejsza niż 1m;
- węże do tlenu i acetylenu powinny różnić się między sobą barwą lub inną łatwo dostrzegalną cechą, a długość ich powinna wynosić co najmniej 5 m;
- nie wolno zmieniać przeznaczenia węży używanych uprzednio do innych gazów;
- miejsca uszkodzone w węzłach powinny być wycięte. Łącznie końców dwóch węży należy wykonać za pomocą specjalnych łączników metalowych o przekroju wewnętrznym odpowiadającym prześwitowi łączonego węża;
- sprzęt do spawania elektrycznego powinien mieć atest producenta i być użytkowany zgodnie przez opracowaną przez niego instrukcją;
- stałe stanowiska spawacza powinno być wyposażone w skuteczną miejscową wentylację wyciągową;
- przed rozpoczęciem spawania elektrycznego spawacz obowiązany jest sprawdzić prawidłowość połączeń przewodników i przyłączenia końcówki kabla roboczego do uchwytu oraz zastosowanego środka ochrony dodatkowej przed porażeniem;

4.3. Ochrona osobista i pierwsza pomoc na budowie

- przed dopuszczeniem pracownika do pracy należy zaopatrzyć w odzież roboczą i ochronną,
- wszyscy pracownicy zagrożeni wypadkiem powinni być zaopatrzeni w atestowany sprzęt ochrony osobistej,
- na każdej budowie powinny być zorganizowane punkty pierwszej pomocy,
- na budowie powinna być wywieszana w widocznym miejscu tablica budowy z następującymi adresami i telefonami:
 - najbliższej straży pożarnej,
 - posterunku policji,
 - najbliższego punktu telefonicznego,
 - pogotowia ratunkowego.

4.4. Uwagi dla wykonawcy robót

- przestrzegać należy przepisów i zasad bezpieczeństwa i higieny pracy,
- roboty przy budowie sieci ciepłej należy prowadzić zgodnie z warunkami technicznymi wykonania i odbioru oraz zgodnie z zasadami BHP,
- dbać o należyty stan maszyn i urządzeń, a także o porządek w miejscu pracy,
- zawiadomić przełożonych o zauważonym wypadku, zagrożeniu życia lub zdrowia człowieka,

- przed rozpoczęciem robót zapoznać się z dokumentacją projektową,
- zastosowane materiały powinny posiadać dopuszczenia do stosowania w budownictwie i nie powinny wywoływać ujemnego wpływu na ludzi i otaczające środowisko ponad przewidziane normami.
- drzewa i krzewy rosnące w rejonie prowadzenia prac należy zabezpieczyć przed uszkodzeniem,
- gospodarowanie odpadami (w tym unieszkodliwianie i odzysk odpadów) winno odbywać się zgodnie z przepisami szczegółowymi w przedmiotowym zakresie.
- wykorzystanie nadmiaru mas ziemnych pozyskanych podczas prowadzenia prac:

➤ **sposób zagospodarowania:**

Przekazanie osobom fizycznym lub podmiotom na ich potrzeby w zakresie:

- urządzania zieleni,
- wyrównania terenu itp.

➤ **warunki zagospodarowania:**

- wykorzystanie na terenie do którego odbiorca posiada tytuł prawny,
- wykorzystanie mas ziemnych nie narusza wymogów określonych w przepisach odrębnych (prawo budowlane, prawo wodne).

5. Uwagi końcowe.

Całość robót wykonywać zgodnie z:

- a) powyższą dokumentacją,
- b) Poradnikiem Technicznym
- c) warunkami technicznymi wykonywania i odbioru sieci ciepłowniczych z rur preizolowanych – **zeszyt nr 4, wyd. W-wa 06.2005 r.** z uwzględnieniem zaktualizowanych norm i rozporządzeń przytoczonych w niniejszej publikacji ;
- d) **PN-EN 13941 z 2006r** „Projektowanie i budowa sieci ciepłowniczych z systemu preizolowanych rur zespolonych”;
- e) Wymagania dotyczące projektowania i wykonawstwa impulsowej instalacji alarmowej stosowanej w wodnych sieciach preizolowanych w MPEC sp. z o.o. w Olsztynie z maja 2012r;
- f) Załącznik nr 8-Wytyczne techniczne MPEC Sp. z o.o. w Olsztynie dotyczące Systemu Preizolowanego;
- h) uwzględnić uwagi zawarte w **opinii ZUDP nr : GGN.6630.410.2017 z dnia 02.10.2017r.**
GGN.6630.480.2017 z dnia 30.10.2017r., GGN.6630.511.2017r i 6630.512.2017r z dnia 20.11.2017r.

Wszelkie zmiany przebiegu trasy ciepłociągu uzgodnić z autorem projektu.

Na czas połączenia i przeląceń sieci prace wykonywać przy wyłączonym ciepłociągu.

Projektant
inż. Agnieszka Krukowska
upr. bud. 233/92/OL
§2 ust.1 pkt 1, §4 ust.2, §7,
§13 ust.1 pkt 4a, b

URZĄD MIASTA OLSZTYN
Wydział Urbanistyki i Architektury
Plac J. na Pawła 11
10-001 Olsztyn

Zestawienie materiałów do sieci i przyłączy ciepłych ETAP I i IV.**1. Sieć ciepła z rur preizolowanych pojedynczych standard Dn200 i Dn150**

L.p.	Nazwa części		Ilość
1	219,1x4,5/315	Rura preizolowana standard z inst. alar. 6m	1
2	219,1x4,5/315	Rura preizolowana standard z inst. alar. 12m	22
3	219,1x4,5/315	Rura preizolowana standard z inst. alar. 12m gięta w prawo o $R_p=172m$	2
4	315	Mufa prosta elektrogrzewana z korkiem zgrzewanym (wtapianym)	41
5	315	Mufa kolanowa 90st elektrogrzewana z korkiem zgrzewanym (wtapianym) lub termokurcz. usieciowiana radiacyjnie	8
6	315	Mufa kolanowa 58st elektrogrzewana z korkiem zgrzewanym (wtapianym) lub termokurcz. usieciowiana radiac.	2
7	315	Mufa kolanowa 30st elektrogrzewana z korkiem zgrzewanym (wtapianym) lub termokurcz. usieciowiana radiac.	2
8	219,1x4,5	Kolanko stalowe 90st	12
9	219,1/315	Kolano prefabrykowane 2,5D 90st. L=1,0m	10
10	219,1-42,4	Odgąlenie prefab. prostopadłe L=1,5m, A=0,9m	
11		Pianka nr 9 ($V=1,32dm^3$)	41
12		Pianka nr 12($V=1,32dm^3$)	12
13	219,1/315	Zawór odcinający prefabrykowany L=1,5m	2
14	Hex50	Przedłużenie trzpienia L=0,5m	2
15	315	Pierścień uszczelniający gumowy	24
16	42,4/110	Końcówka termokurczliwa	2
17	219,1/315	Końcówka termokurczliwa dzielona	8
18		Taśma smarna	15
19		Taśma papierowa 50,0m	4
20		Taśma ostrzegawcza (500m)	1
21		Łącznik zaciskowy (100szt)	1
22		Lut (500gr)	1
23		Pasta lutownicza (175gr)	1
24		Druk miedziany 25m	1
25		Listwa montażowa 400x25x15mm	120
26		Kaptur ochronny na trzpień zaworu preizol.	2

MATERIAŁY DODATKOWE

Lp	Nazwa części	Ilość
1.	Skrzynka żeliwna typ W z logo MPEC	szt. 2
2.	Detektor z płytą montażową małą	szt. 1
3.	Skrzynka przełączeniowa z kablem	szt. 2
4.	Puszka hermetyczna IP64 (do komory P32)	szt. 4
5.	Uziemienie długie (do komory P32)	szt. 4
6.	Rura ochronna peszel (do komory P32)	szt. 2
7.	Przewód elektryczny 3x1,5 YDY długość ustalić z TD MPEC	
8.	Zawór kulowy spawany Dn32mm, PN25	3 szt.
9.	Rura stalowa czarna przewodowa $\phi 42,4 \times 2,6$ mm (PN-79/H-74244)	3mb



2. Przyłącze ciepłe Dn65 do PW2- ZUS.

L.p.	Nazwa części		Ilość
1	76,1x2,9/140	Rura preizolowana standard z inst. alar. 12m	1
2	315-140	Mufa teowa elektrogrzewana z korkiem zgrzewanym (wtapianym)	2
3	140	Mufa kolanowa 90st elektrogrzewana z korkiem zgrzewanym (wtapianym) lub termokurcz. usieciowiana radiacyjnie.	2
4	76,1x2,9	Odgąlenie stalowe < 45°	2
5	219,1- 76,1	Nakładka wzmacniająca	2
6		Uziemienie	2
7		Pianka nr 11 (V=2,5dm³)	2
8	140	Pierścień uszczelniający	4
9	76,1/140	Końcówka termokurczliwa	2
10		Taśma smarna	1
11		Taśma papierowa 50,0m	1
12		Taśma ostrzegawcza (7m)	z poz. 1
13		Drut miedziany 25m	z poz. 1
14		Łącznik zaciskowy (100szt)	z poz. 1
15		Lut (500gr)	z poz. 1
16		Pasta lutownicza (175gr)	z poz. 1
17		Koszulka izolacyjna (2x 6,25m)	z poz. 1
18		Listwa montażowa 400x25x15mm	10

MATERIAŁY DODATKOWE

L.p.	Nazwa części	Ilość
1.	Zawór kulowy kołnierkowy, płaski (krótki) Dn65mm, PN25,	2 szt.
2.	Zawór kulowy wspawany Dn15mm, PN25	3 szt.
3.	Kolana stalowe hamburskie $\phi 76,1 \times 2,9 \text{ mm} < 90^\circ$	2 szt.
4.	Rura stalowa czarna przewodowa $\phi 21,3 \times 2,3 \text{ mm}$ (PN-79/H-74244)	1,2 mb

URZĄD MIASTA OLSZTYNA
Wydział Urbanistyki i Architektury
Plac Jana Pawła II 1
10-101 Olsztyn

3. Przyłącze ciepłe Dn40 do PW3- ul. Linki nr3/4.

L.p.	Nazwa części		Ilość
1	48,3x2,6/110	Rura preizolowana standard z inst. alar. 6m	1
2	110	Mufa prosta elektrogrzewana z korkiem zgrzewanym (wtapianym)	6
3	315	Mufa prosta elektrogrzewana z korkiem zgrzewanym (wtapianym)	4
4	48,3/110	Kolanko prefabrykowane 2,5D 90° L=1,0m	4
5	219,1-48,3	Odgąlenie prefabrykowane równoległe L1=1,5m, L2=0,8m	2
6	110	Zawór odcinający prefabryk. L=1,5m	2
7	Hex19	Przedłużenie trzpienia L=500mm	2
8		Pianka nr 2 (V=0,39dm³)	6
9		Pianka nr 9 (V=1,62dm³)	4
10	110	Pierścień uszczelniający gumowy	4
11	26,9-48,3/110	Końcówka termokurczliwa	2
12		Taśma smarna	1
13		Taśma papierowa 50,0m	1
14		Taśma ostrzegawcza (500m)	z poz. 1.
15		Druk miedziany 25m	z poz. 1.
16		Łącznik zaciskowy (100szt)	z poz. 1.
17		Lut (500gr)	z poz. 1.
18		Pasta lutownicza (175gr)	z poz. 1.
19		Koszulka izolacyjna (2x 6,25m)	z poz. 1.
20		Uziemienie	2
21		Listwa montażowa 400x25x15mm	20

MATERIAŁY DODATKOWE

L.p.	Nazwa części	Ilość
1.	Skrzynka żeliwna uliczna typ W z logo MPEC	2 szt.
2.	Rura PCV 160 L=1,5m	1 szt.

4. Przyłącze ciepłe Dn65 do PW4- Bank.

L.p.	Nazwa części		Ilość
1	219,1-76,1	Odgałęzienie prefabrykowane równoległe L1=1,5m, L2=0,8m	2
2	315	Mufa prosta elektrogrzewana z korkiem zgrzewanym (wtapianym)	4
3		Pianka nr 9 (V=1,62dm ³)	4
4	76,1/140	Końcówka termokurczliwa	2
5		Druk miedziany 25m	z poz. 1.
6		Łącznik zaciskowy (100szt)	z poz. 1.
7		Lut (500gr)	z poz. 1.
8		Pasta lutownicza (175gr)	z poz. 1.
9		Koszulka izolacyjna (2x 6,25m)	z poz. 1.
10		Uziemienie	2
11		Listwa montażowa 400x25x15mm	8

MATERIAŁY DODATKOWE

L.p.	Nazwa części	Ilość
1.	Zawór kulowy kołnierkowy, płaski (krótki) Dn65mm, PN25,	2 szt.
2.	Zawór kulowy wspawany Dn15mm, PN25	3 szt.
3.	Kolana stalowe hamburskie $\phi 76,1 \times 2,9 \text{ mm} < 90^\circ$	2 szt.
4.	Rura stalowa czarna przewodowa $\phi 21,3 \times 2,3 \text{ mm}$ (PN-79/H-74244)	1,2 mb

5. Przyłącze ciepłe Dn50 do PW5- „Dom Polski”

L.p.	Nazwa części	Ilość
1	60,3x2,9/125 Rura preizolowana standard z inst. alar. 12m	14
2	60,3x2,9/125 Rura preizolowana standard z inst. alar. 6m	1
3	125 Mufa prosta elektrogrzewana z korkiem zgrzewanym (wtapianym)	22
4	315 Mufa prosta elektrogrzewana z korkiem zgrzewanym (wtapianym)	4
5	125 Mufa kolanowa <90° elektrogrzewana z korkiem zgrzewanym (wtapianym) lub termokurcz. usieciowiana radiacyjnie.	4
6	125 Mufa kolanowa <62° elektrogrzewana z korkiem zgrzewanym (wtapianym) lub termokurcz. usieciowiana radiacyjnie.	2
7	60,3/125 Kolanko prefabrykowane 2,5D 90° L=1,0m	2
8	219,1-60,3 Odgałęzienie prefabrykowane równoległe L1=1,5m, L2=0,8m	2
9	60,3-42,4 Odpowietrzenie prefabrykowane L=1,2m h=0,44m	2
10	60,3-42,4 Odwodnienie prefabrykowane L=1,2m h=0,44m	2
11	Uziemienie	2
12	Pianka nr 2 (V=0,39dm ³)	22
13	Dla term→Pianka nr 5 (V=0,72dm ³) , dla zgrzew. Pianka nr 4	6
14	Pianka nr 9 (V=1,62dm ³)	4
15	125 Pierścień uszczelniający gumowy	4
16	60,3/125 Końcówka termokurczliwa	2
17	Taśma smarna	1
18	Taśma papierowa 50,0m	1
19	Taśma ostrzegawcza (500m)	z poz. 1.
20	Drut miedziany 25m	z poz. 1.
21	Łącznik zaciskowy (100szt)	z poz. 1.
22	Lut (500gr)	z poz. 1.
23	Pasta lutownicza (175gr)	z poz. 1.
24	Koszulka izolacyjna (2x 6,25m)	z poz. 1.
25	Maty piankowe 2 x1 x0,04m	13
26	Listwa montażowa 400x25x15mm	72

5.1. MATERIAŁY DODATKOWE do PW5

L.p.	Nazwa części	Ilość
1.	Zawór kulowy kołnierzowy, płaski (krótki) Dn50mm, PN25,	2 szt.
2.	Zawór kulowy spawany Dn15mm, PN25	3 szt.
3.	Kolana stalowe hamburskie $\phi 60,1 \times 2,9 \text{ mm}$ <90°	2 szt.
4.	Rura stalowa czarna przewodowa $\phi 21,3 \times 2,3 \text{ mm}$ (PN-79/H-74244)	1,2 mb
5.	Krąg betonowy $\phi 800/500 \text{ mm}$	2
6.	Pierścień redukcyjny betonowy $\phi 800/600/150 \text{ mm}$	1
7.	Płyta nastudzienna betonowa $\phi 1050 \text{ mm}$ z otworem $\phi 600 \text{ mm}$	1
8.	Właz żeliwny typ C z logo MPEC	2
9.	Kaptury ochronne z PCV $\phi 110 \text{ mm}$ na zawory odpowietrz. /odwadniające	4

6. Przyłącze ciepłe Dn50 do bud. Biblioteki ul. 1-go Maja 5

6.1. Kabel ciepłowniczy $\phi 60/142 \text{ mm}$.

L.p.	Nazwa części	Ilość
1	60/142 Kabel ciepłowniczy preizolowany 60/142mm (Dn50mm) PN25, +140°C, L=23,7m	2
2	60/142/60,3x2,9/125 Złączka przyłączeniowa spawana 60/142 Dn50 PN25	4
3	Elementy wyprowadzenia instalacji alarm. dla złączki j.w. PN25	4
4	142/125/140 Mufa prosta elektrogrzewana z korkiem zgrzewanym (wtapianym) z pianką	4
5	Zestaw łączący przewody kontrolne w mufach	4


6.2. Elementy preizolowane standard $\phi 60,3/125$ mm

L.p.	Nazwa części		Ilość
1	60,3x2,9/125	Rura preizolowana standard z inst. alar. 12m	6
2	125	Mufa prosta elektrogrzewana z korkiem zgrzewanym (wtapianym)	2
3	125	Mufa kolanowa <90° elektrogrzewana z korkiem zgrzewanym (wtapianym) lub termokurczliwa . usieciowiana radiacyjnie.	12
4	125	Mufa kolanowa <24° elektrogrzewana z korkiem zgrzewanym (wtapianym) lub termokurczliwa . usieciowiana radiacyjnie.	2
5		Uziemienie	2
6		Pianka nr 2 ($V=0,39\text{dm}^3$)	2
7		Dla term.→Pianka nr 5 ($V=0,72\text{dm}^3$) , dla zgrzew. Pianka nr 4	12
8		Dla term→Pianka nr 5 ($V=0,72\text{dm}^3$) , dla zgrzew. Pianka nr 4	2
9	125	Pierścień uszczelniający gumowy	4
10	60,3/125	Końcówka termokurczliwa	2
11		Taśma smarna	1
12		Taśma papierowa 50,0m	1
13		Taśma ostrzegawcza (500m)	z poz. 1.
14		Drut miedziany 25m	z poz. 1.
15		Łącznik zaciskowy (100szt)	z poz. 1.
16		Lut (500gr)	z poz. 1.
17		Pasta lutownicza (175gr)	z poz. 1.
18		Koszulka izolacyjna (2x 6,25m)	z poz. 1.
19		Listwa montażowa 400x25x15mm	48

MATERIAŁY DODATKOWE

L.p.	Nazwa części	Ilość
1.	Zawór kulowy kołnierzowy, płaski (krótki) Dn50mm, PN25,	2 szt.
2.	Zawór kulowy wspawany Dn15mm, PN25	3 szt.
3.	Rura stalowa czarna przewodowa $\phi 21,3 \times 2,3\text{mm}$ (PN-79/H-74244)	1,2 mb
4.	Płozy dystansowe PE-HD z kółkami H=25mm dla rury $\phi 142\text{mm}$ ----- obwodów szt.32 po 13 elementów	
5.	Manszety typ N 150x200mm	4 szt.

URZĄD MIASTA OLSZTYNA
Wydział Urbanistyki i Architektury
Plac Jana Pawła II 1
10-101 Olsztyn

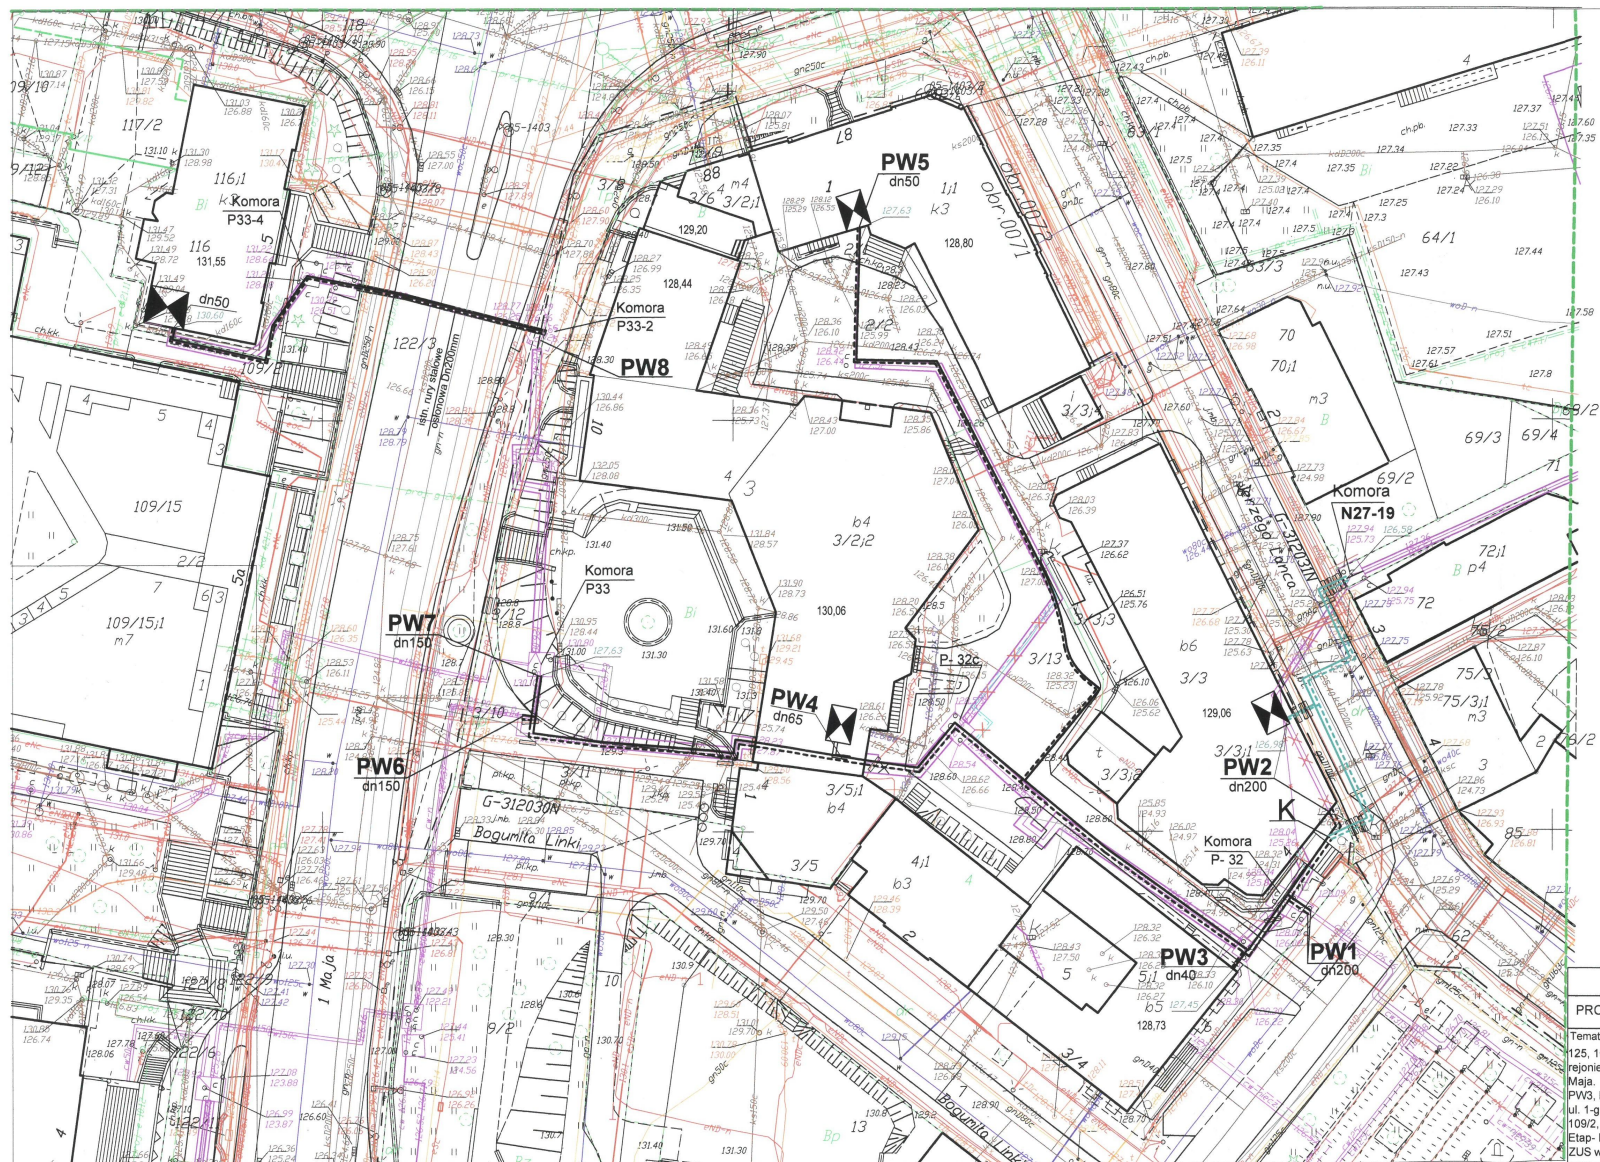

LEGENDA:

- istniejąca sieć ciepłownicza
- projektowane przebud. sieci i przyłącza ciepłego na rury preizol. od p-ktu K do N27-19, Etap IV,
- projektowana przebud. sieci ciepłej i przyłącza na rury preizolowane, Etap I,
- proj. przebudowa sieci anulowana,
- istn. ciepłociąg do przebudowy.
- istniejący ciepłociąg do korekty graficznej
- rura osłonowa dwudzielna na: eN, gaz, t.
- istn. węzeł ciepły

OŚWIADCZAM, ŻE TREŚĆ MAPY, NA KTÓREJ WYKONANO NINIEJSZY PROJEKT JEST ZGODNA Z TREŚCIĄ MAPY ZASADNICZEJ WYDANEJ PRZEZ MODGK W OLSZTYNIE, NR P.286.2.2017.851.

Miejskie Przedsiębiorstwo Energetyki Ciepłej Spółka z o.o. w Olsztynie


PROJEKT ZAGOSPODAROWANIA TERENU (ETAP I i IV)

Temat projektu: Przebudowa osiedlowej sieci 2x Dn:200, 150, 125, 100 mm i przyłączy ciepłych na rury preizolowane w rejonie ulic: M. Curie-Skłodowskiej (Ratusz), Linki, 1-go Maja. Etap I - ul. B. Linki od punktu PW1 do p-któw: PW2, PW3, PW4, PW5, PW6, PW7 i od PW8 do bud. Biblioteki ul. 1-go Maja 5 w Olsztynie. Obr.63 dz.:122/3, 117/2, 116, 109/2, obr.71 dz.: 2/1, 1, 2/2, 3/3, 3/5, 3/8, 3/11, 3/13, 4, 5. Etap- IV- przebudowa od punktu K do komory N27-19 i bud. ZUS w Olsztynie, obr. 71 dz. 3/3, obr. 72 dz.61, 71.	FUNKCJA:	Nazwisko numer uprawnień:	PODPIS:	
	Projektant:	branza sanitarna	inż. A. Krukowska upr. 233/92/OL	
	Sprawdzający:	branza sanitarna	mgr inż. A. Demczyńska upr. WAM/0072/POOS/12	
Data:	11.2017r:	Skala:	1:500	Rys. nr: 1

Schemat montażowy


skala 1:250

ETAP I

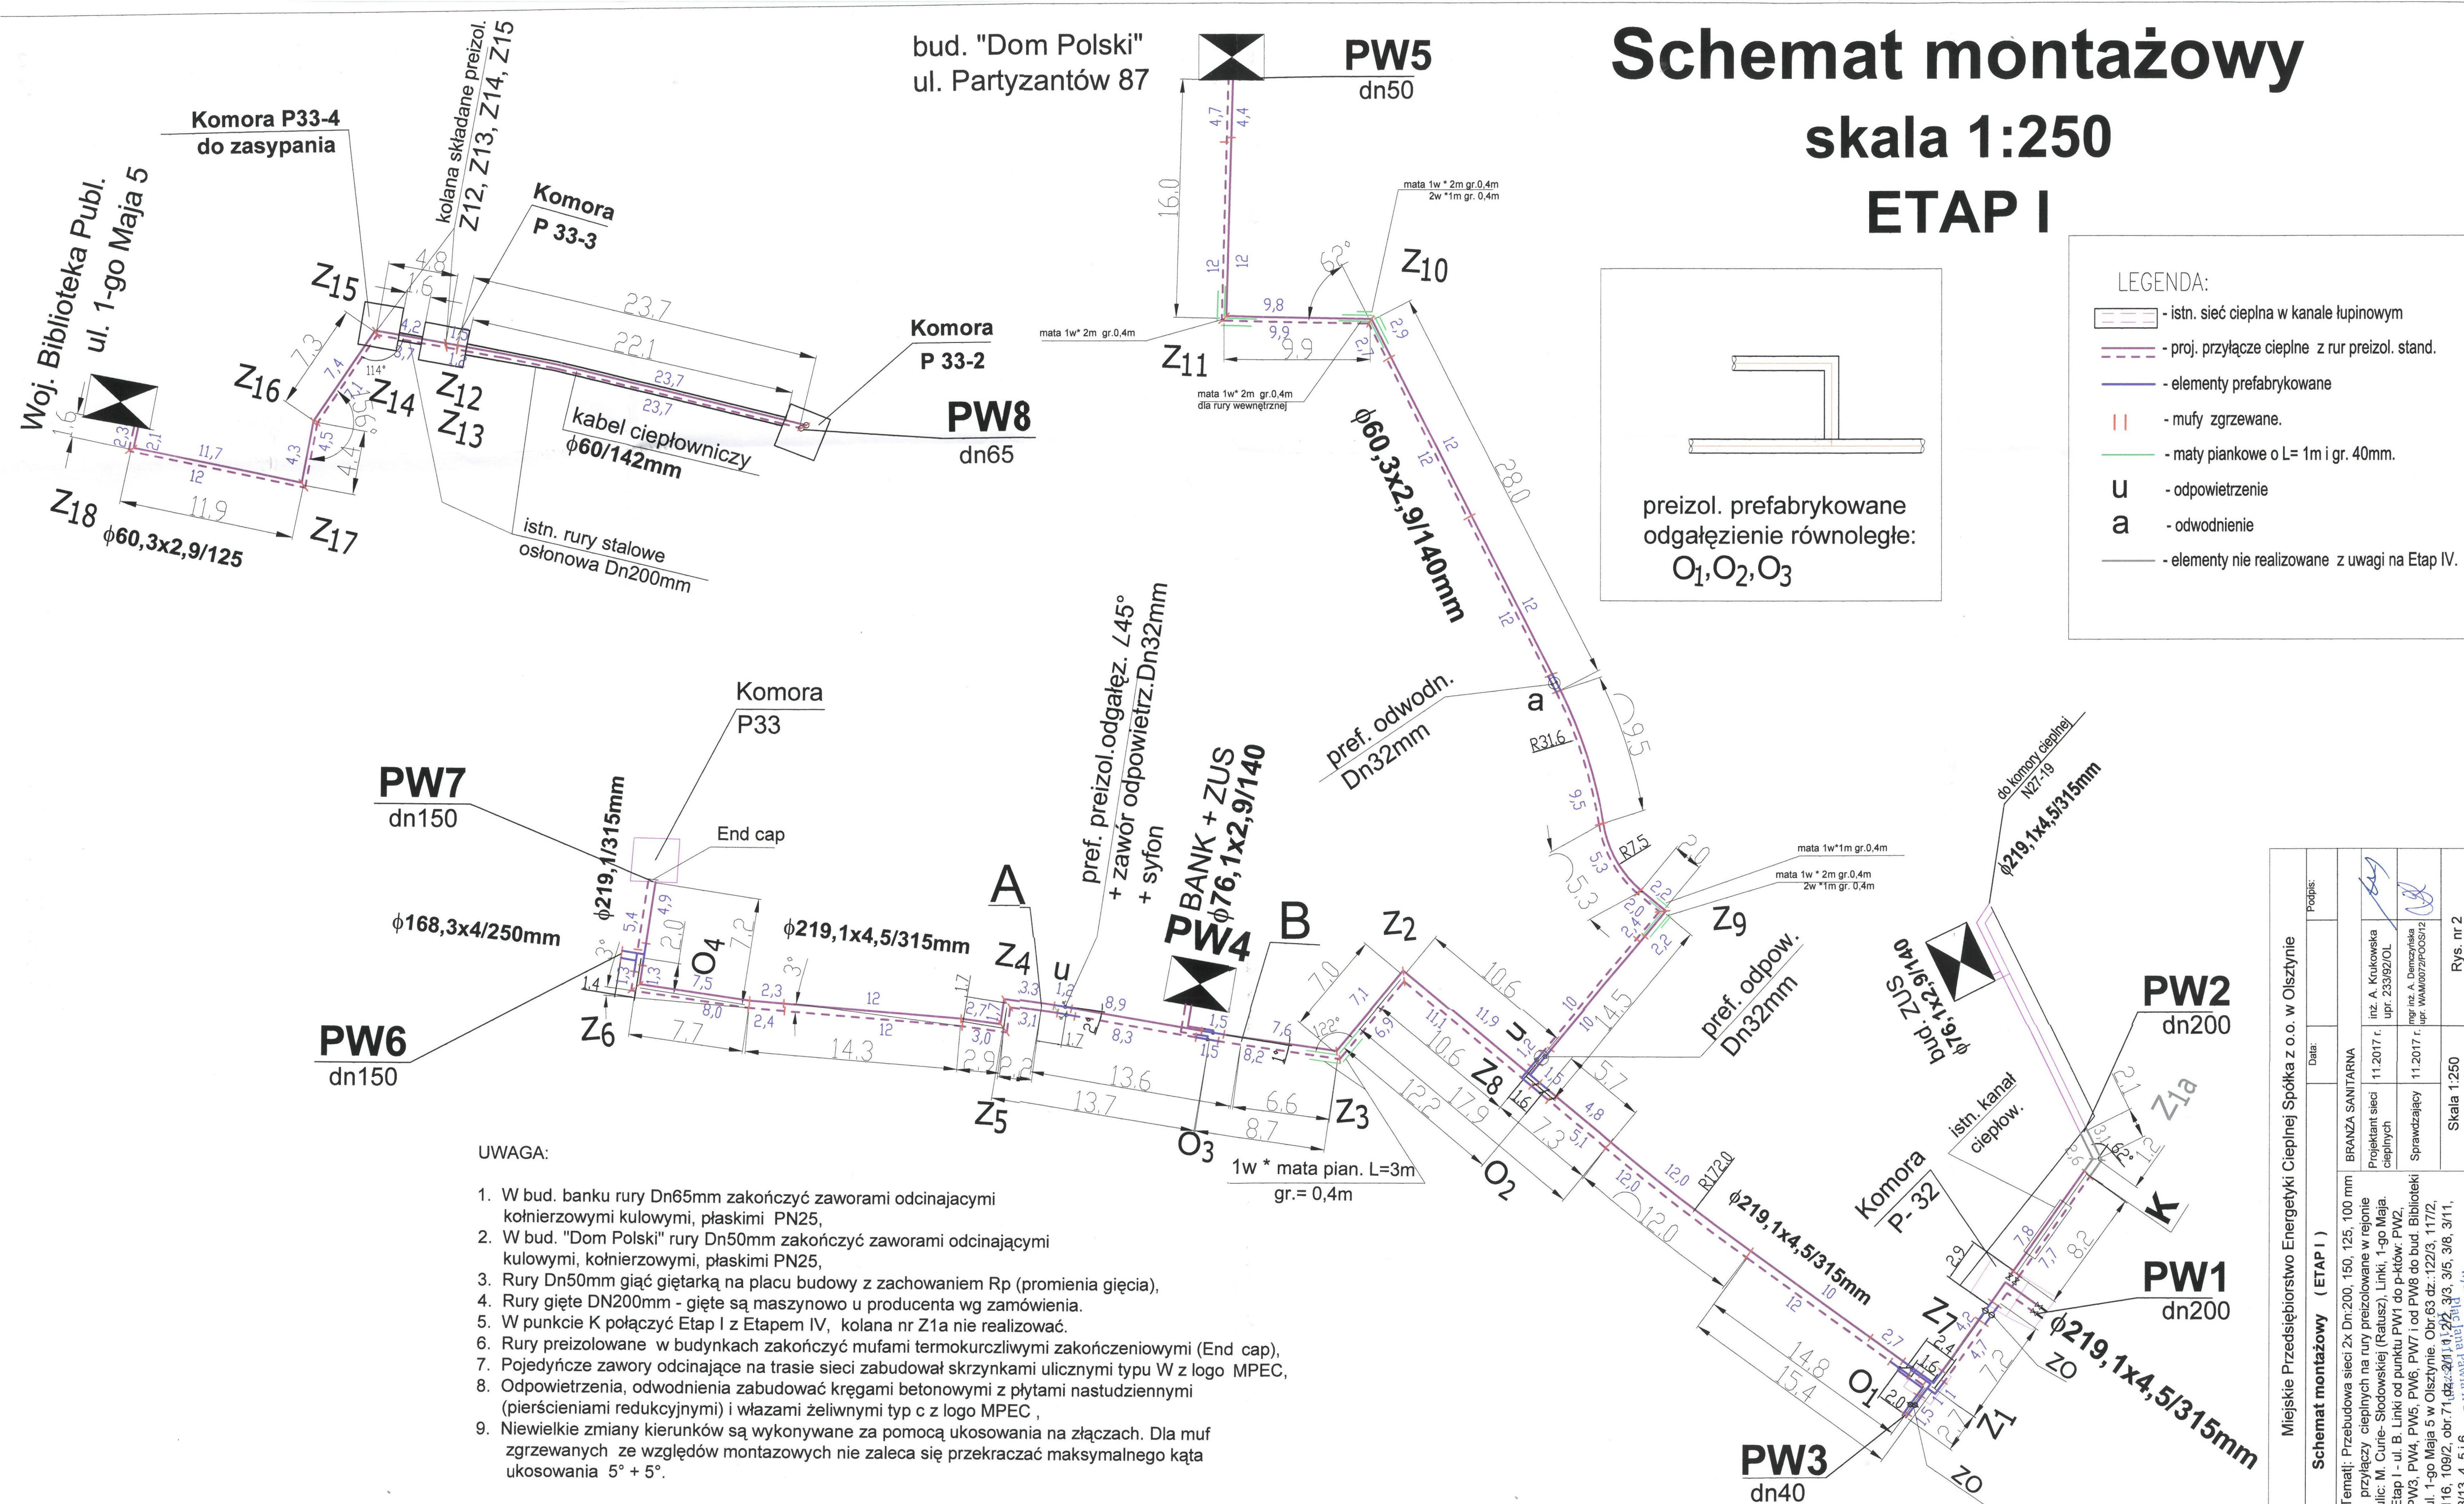


Miejskie Przedsiębiorstwo Energetyki Ciepłej Spółka z o.o. w Olsztynie		Podpis:	
Schemat montażowy (ETAP I)		Data:	
Temat: Przebudowa sieci 2x Dn-200, 150, 125, 100 mm i przyłączy ciepłych na rury preizolowane w rejonie ulic: M. Curie-Skłodowskiej (Ratusz), Linki, 1-go Maja. Etap I - ul. B. Linki od punktu PW1 do p-któw: PW2, PW3, PW4, PW5, PW6, PW7 i od PW8 do bud. Biblioteki ul. 1-go Maja 5 w Olsztynie. Obr.63 dz.:122/3, 117/2, 116, 109/2, obr.71 dz.:241 i 242, 3/3, 3/5, 3/8, 3/11, 3/13, 4, 5 i 6.	BRANŻA SANITARNA		
	Projektant sieci ciepłych		inż. A. Krukowska upr. 233/92/OL
	Sprawdzający		inż. A. Demczyńska upr. WAM0072/POOS/12
	Skala 1:250		Rys. nr 2

Schemat montażowy Skala 1:250

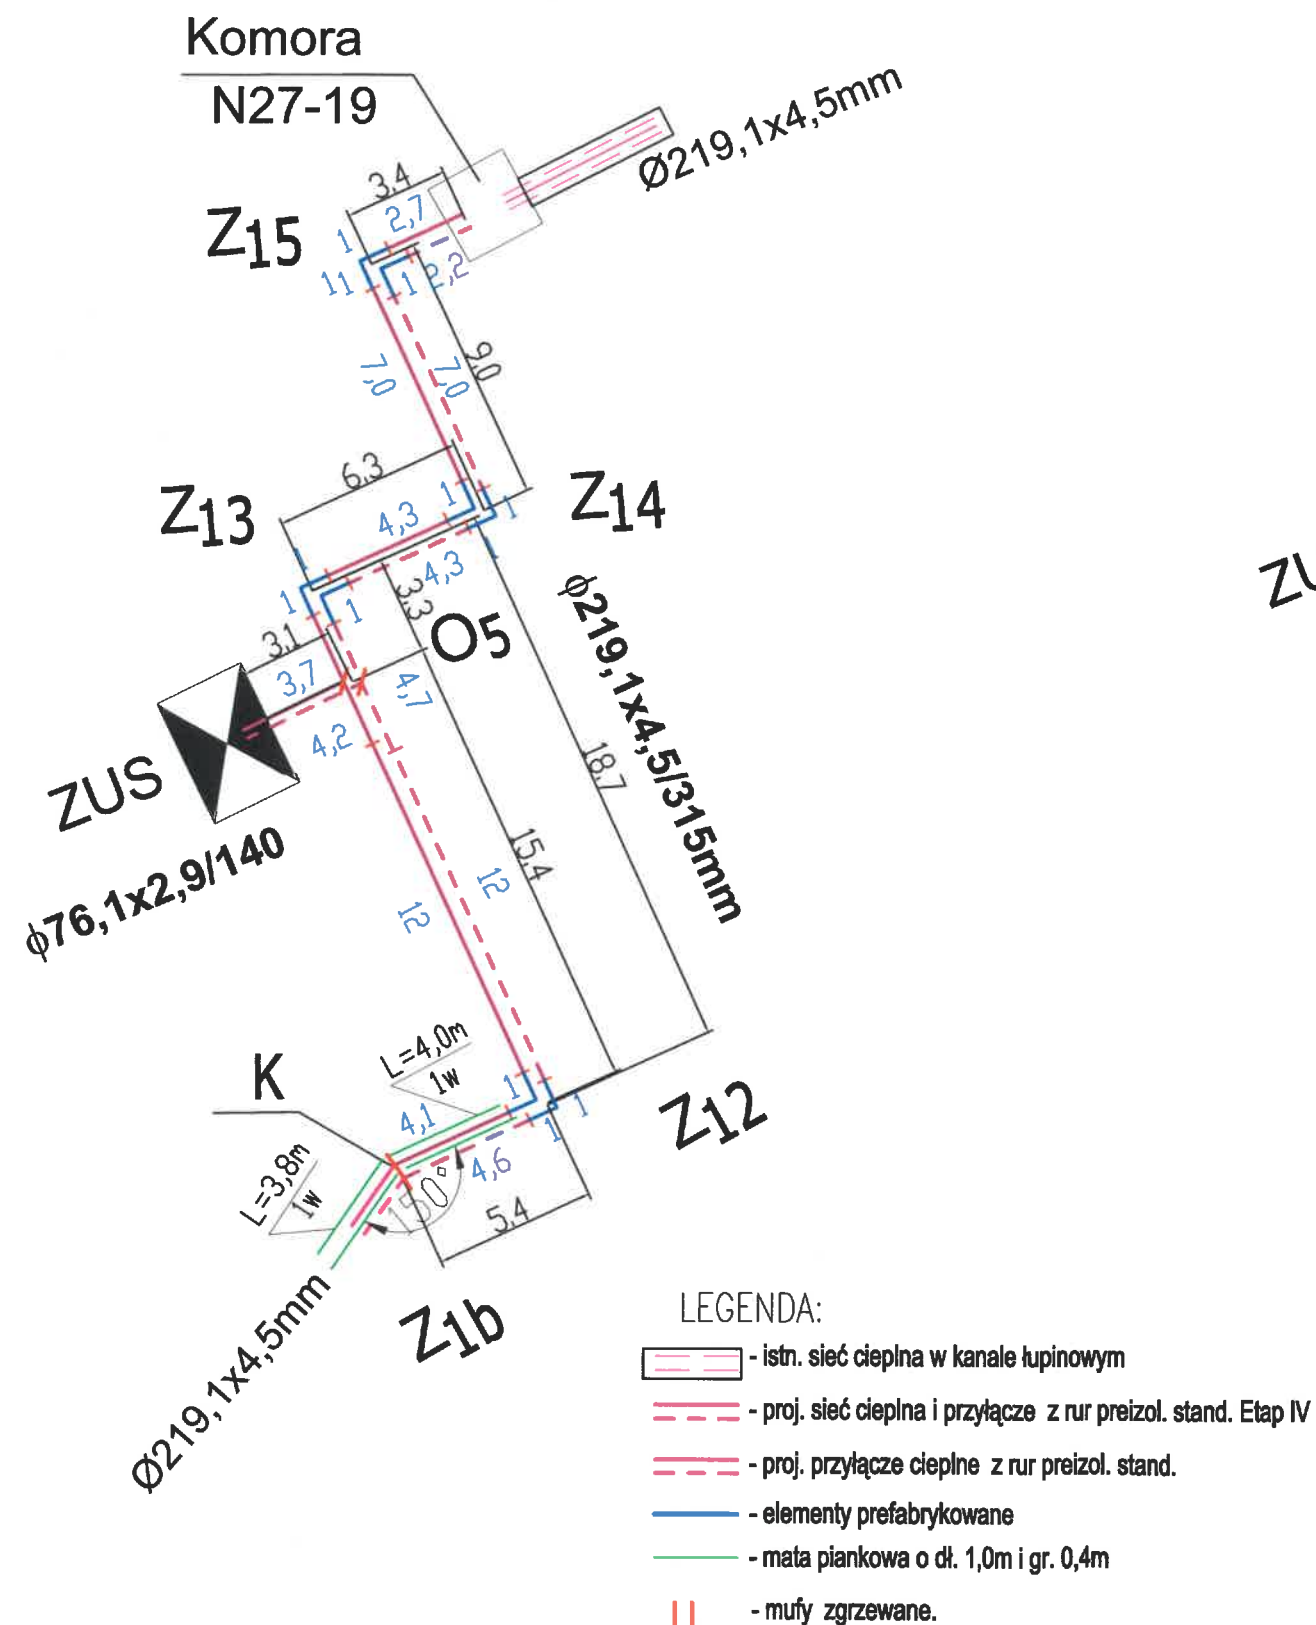

Schemat alarmowy Skala -

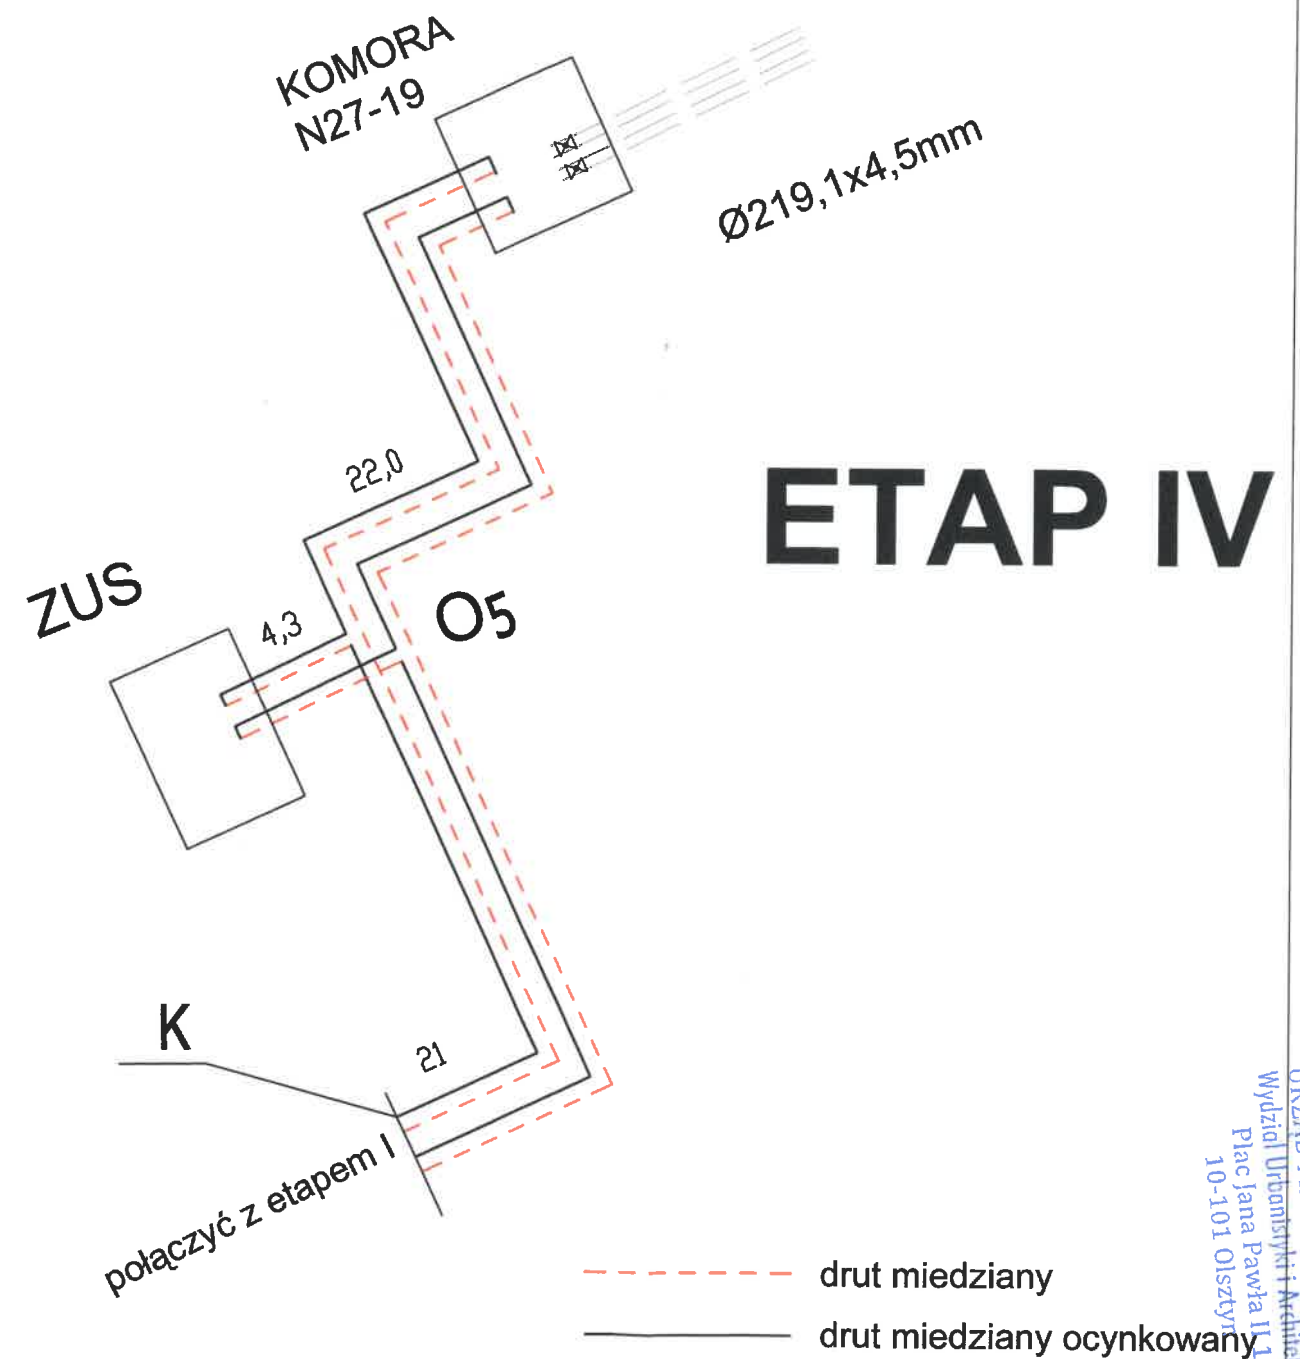

Miejskie Przedsiębiorstwo Energetyki Ciepłej Spółka z o.o. w Olsztynie


Temat rys. SCHEMAT: MONTAŻOWY I INST. ALARMOWEJ Etap IV

Przebudowa sieci ciepłej 2x Dn200mm na rury preizolowane od punktu K do istn. komory N27-19 przy ulicy J. Lanca w Olsztynie.
Obr.71 dz. 3/3, obr.72 dz. nr: 61, 71.

Branża sanitarna:	Data:	Podpis:
Projektant	11.2017 r.	inż. A. Krukowska upr.nr 233/92/OL
Sprawdzający	11.2017 r.	mgr inż. A. Demczyński upr.WAM/0072/POOS/12
Skala 1:250		Rys. nr 3

URZĄD MIASTA OLSZTYNA
Wydział Urbanistyki i Architektury
Plac Jana Pawła II 1
10-101 Olsztyn

PROFIL PODŁUŻNY SIECI CIEPLNEJ Dn200


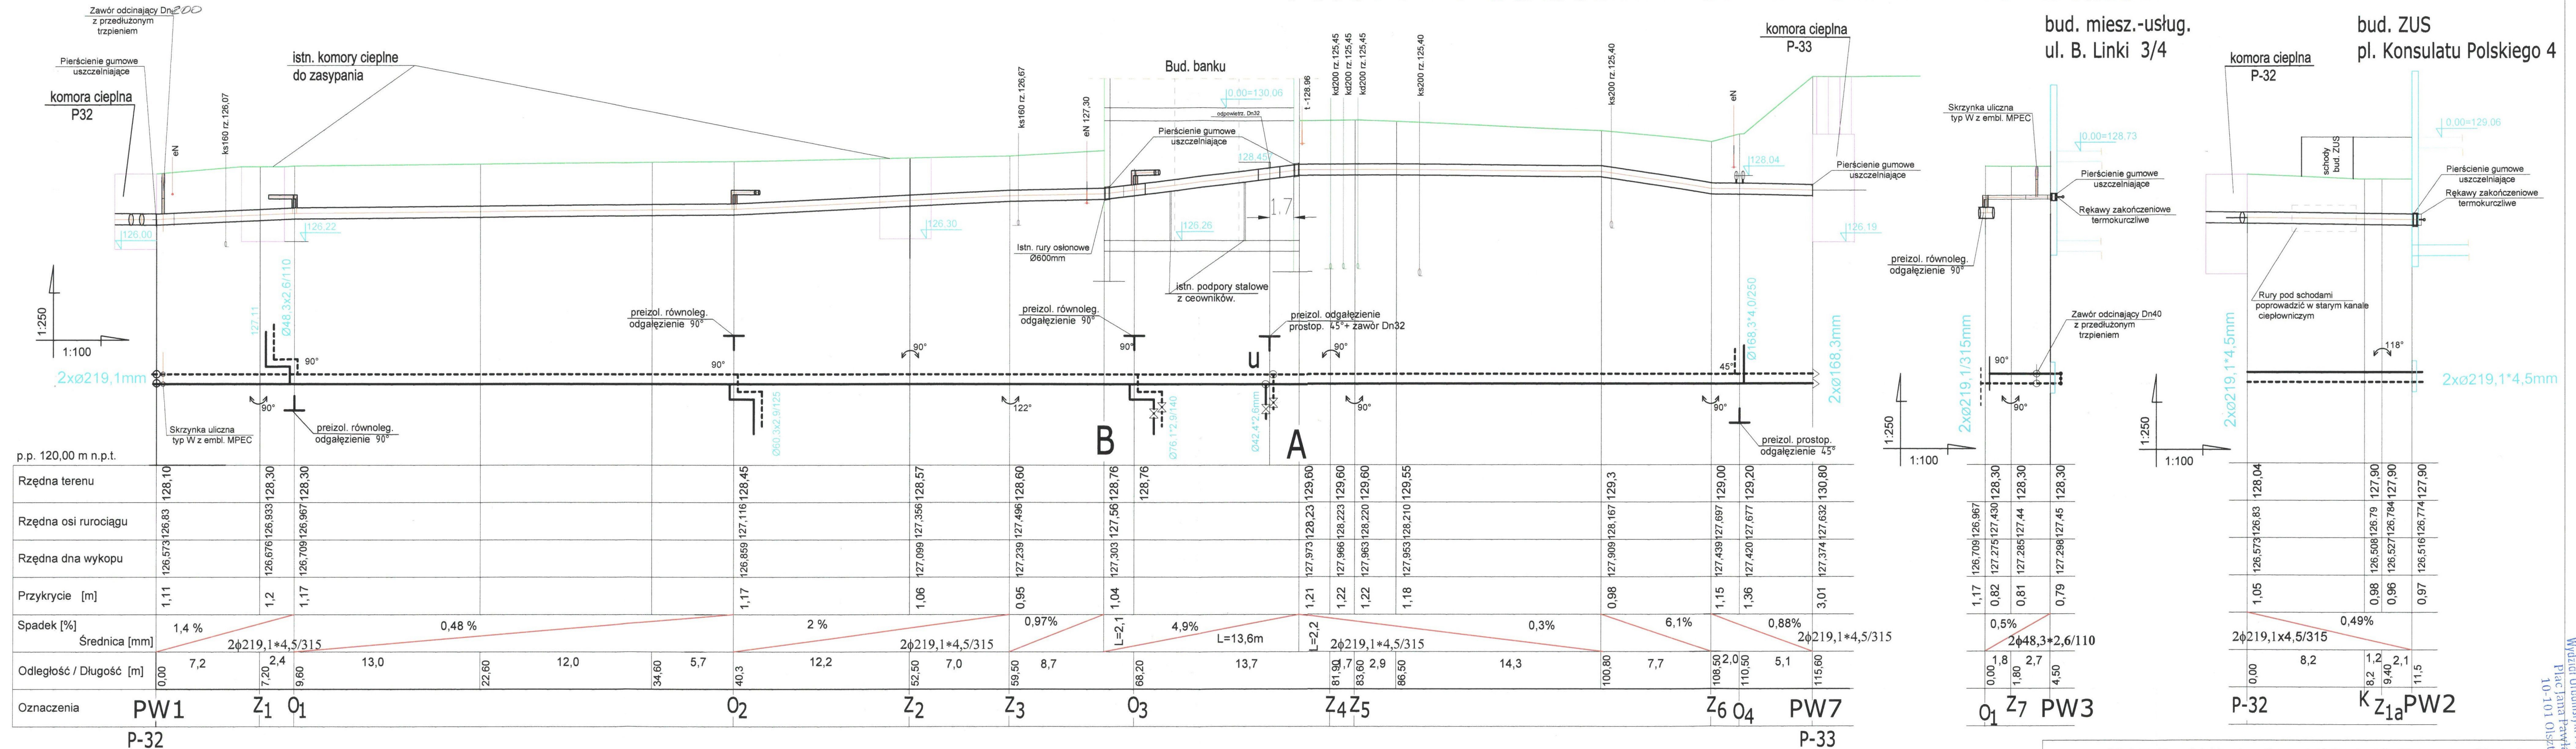


Uwaga:

- W punktach włączeń nowych rur do istniejących sieci i przyłączy msc należy sprawdzić która rura jest zasilająca a która powrotu.
- Przy przejściach rurociągów przez ulicę i chodniki wykonywać wykopy kontrolne i zachować szczególną ostrożność na istniejące uzbrojenie terenu.
- Przy przejściach rur przez przegrody budowlane stosować rury osłonowe i pierścienie uszczelniające gumowe.
- Punkt K rozpoczyna etap IV, nie wykonywać załamania Z1a.

Miejskie Przedsiębiorstwo Energetyki Ciepłej Spółka z o.o. w Olsztynie			
PROFIL PODŁUŻNY SIECI I PRZYŁĄCZY			
Temat: Przebudowa sieci 2x Dn:200, 150, 125, 100 mm i przyłączy ciepłych na rury preizolowane w rejonie ulic: M. Curie- Stodowskiej (Ratusz), Linki, 1-go Maja. Etap I - ul. B. Linki od punktu PW1 do p-któw: PW2, PW3, PW4, PW5, PW6, PW7 i od PW8 do bud. Biblioteki ul. 1-go Maja 5 w Olsztynie. Obr.63 dz.:122/3, 117/2, 116, 109/2, obr.71 dz.: 2/1, 1, 2/2, 3/3, 3/5, 3/8, 3/11, 3/13, 4, 5 i 6.			
BRANŻA SANITARNA		Data:	
Projektant	11.2017r.	Inż. A. Krukowska	upr. 233/92/OL
Sprawdzający	11.2017r.	mgr inż. A. Demczyńska	upr. WAM/0072/POOS/12
Skala 1:100/1:250		Rys. nr 4	

bud. ZUS
pl. Konsulatu Polskiego 4

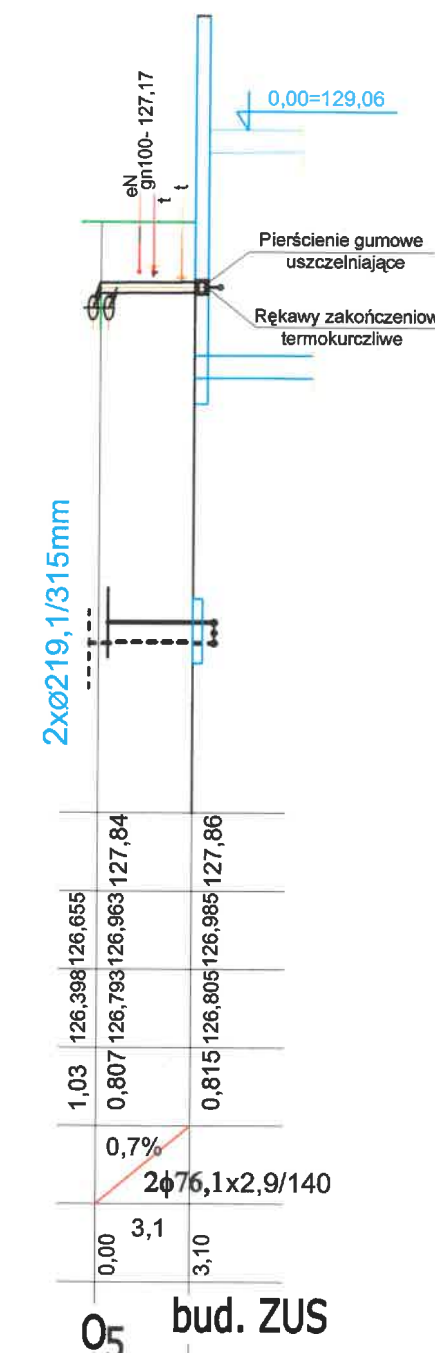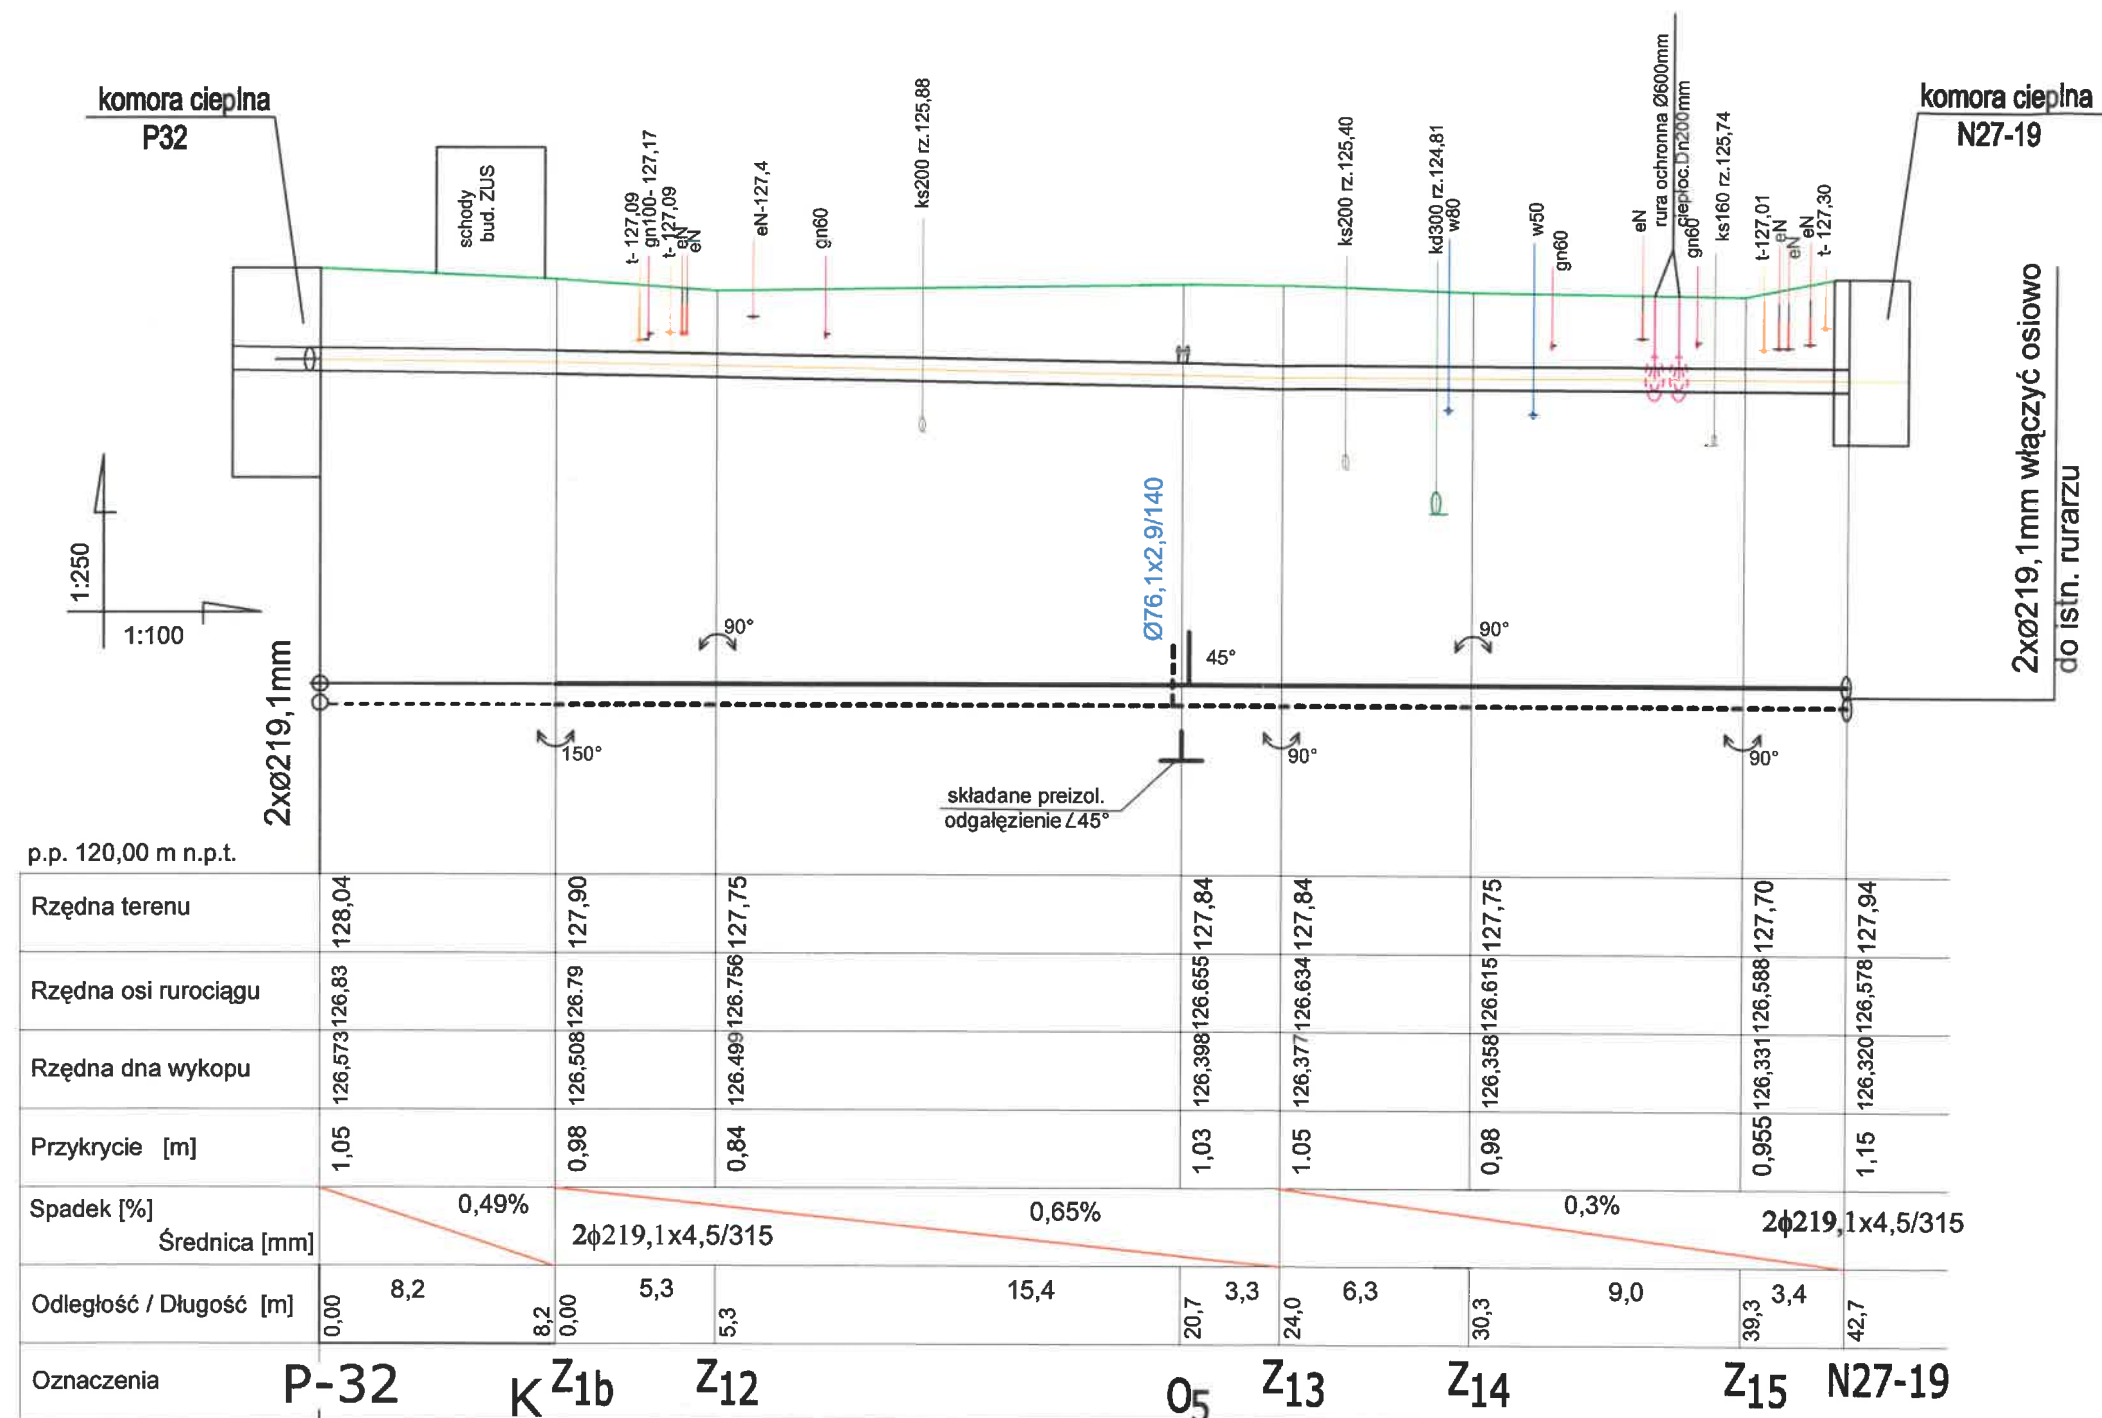


Miejskie Przedsiębiorstwo Energetyki Ciepłej Spółka z o.o. w Olsztynie

1. W punkcie włączenia (K) do msc Dn200mm przed wykonaniem włączenia sprawdzić która rura jest zasilająca a która powrotu.
2. W komorach ciepłych rury połączyć osiowo.
3. Przy robotach ziemnych zachować szczególną uwagę na istniejące uzbrojenie terenu

Mięskie Przedsiębiorstwo Energetyki Ciepłej Spółka z o.o. w Olsztynie			
PROFIL PODŁUŻNY SIECI CIEPŁEJ Przebudowa sieci ciepłej 2x Dn200mm na rury preizolowane od punktu K do istn. komory N23-19 przy ul. Jerzego Lanca w Olsztynie. Obr.71 dz. 3/3, obr.72 dz. nr: 61, 71.		Data:	Podpis:
	BRANŻA SANITARNIA:		
	Projektant	11.2017r.	inż. A. Krukowska upr. 233/92/OL
	Sprawdzający	11.2017r.	mgr inż. A. Demczyńska upr. WAM/0072/POOS/12
	Skala 1:100/1:250		Rys. nr 4a


PROFIL PODŁUŻNY PRZYŁĄCZA CIEPLNEGO Dn50mm

bud. Ośrodka Bad.
ul. Partyzantów 87

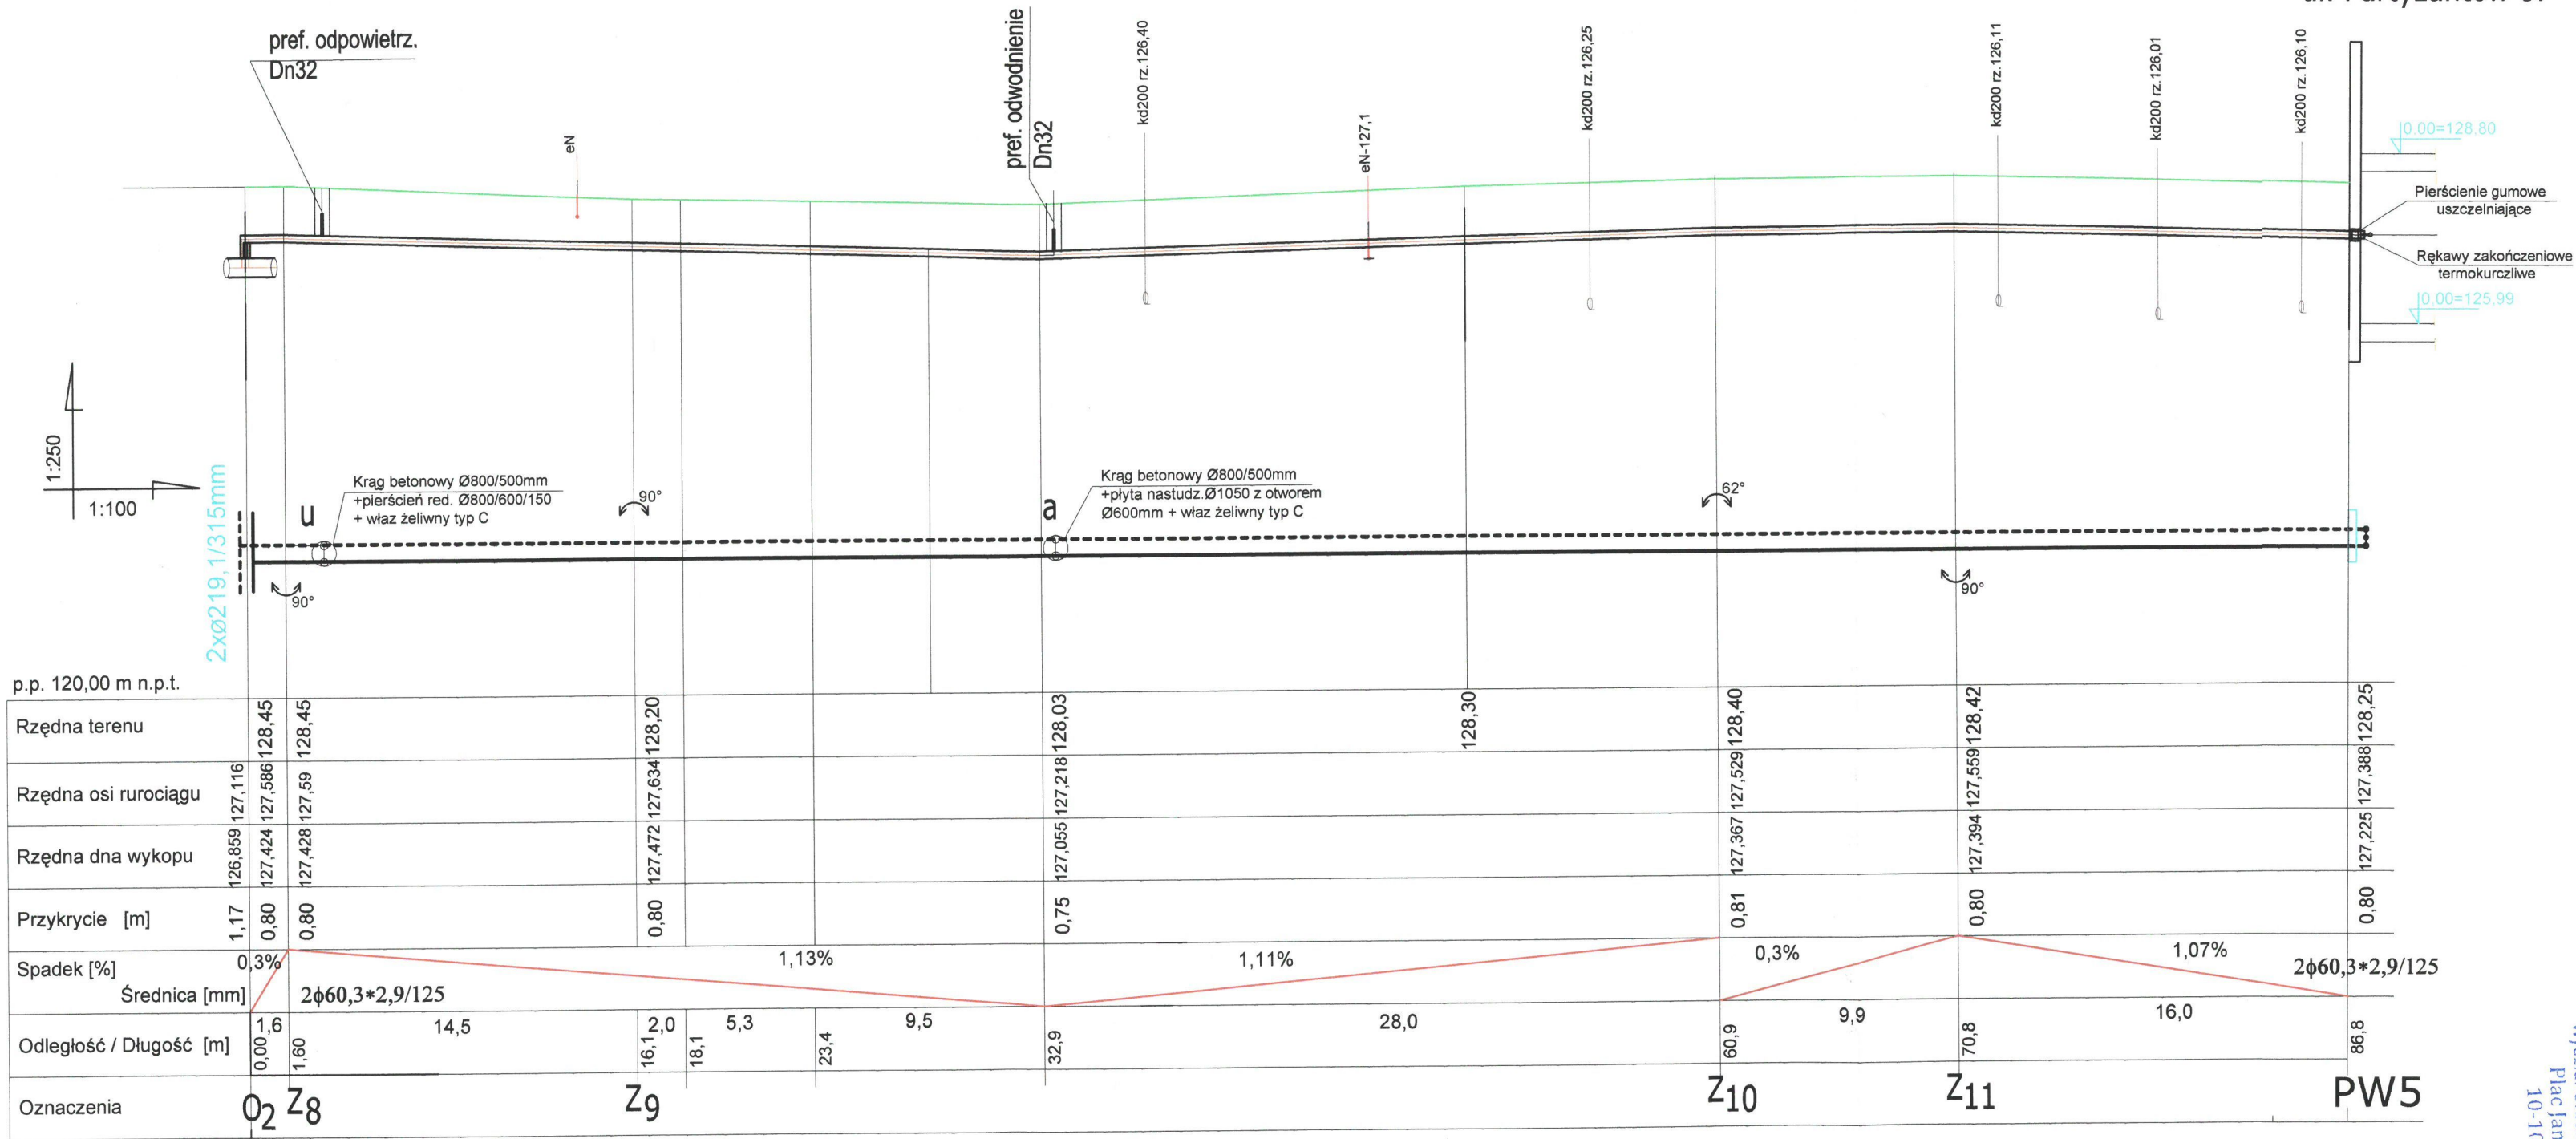

- Uwaga:
- W punktach włączeń nowych rur do istniejących sieci i przyłączy msc należy sprawdzić która rura jest zasilająca a która powrotu.
 - Przy przejściach rurociągów przez ulicę i chodniki wykonywać wykopy kontrolne i zachować szczególną ostrożność na istniejące uzbrojenie terenu.
 - Przy przejściach rur przez przegrody budowlane stosować rury osłonowe i pierścienie uszczelniające gumowe.

Miejskie Przedsiębiorstwo Energetyki Ciepłej Spółka z o.o. w Olsztynie			
PROFIL PODŁUŻNY PRZYŁĄCZA CIEPLNEGO		Data:	Podpis:
Temat: Przebudowa sieci 2x Dn:200, 150, 125, 100 mm i przyłączy ciepłych na rury preizolowane w rejonie ulic: M. Curie-Słodowskiej (Ratusz), Linki, 1-go Maja. Etap I - ul. B. Linki od punktu PW1 do p-któw: PW2, PW3, PW4, PW5, PW6, PW7 i od PW8 do bud. Biblioteki ul. 1-go Maja 5 w Olsztynie. Obr.63 dz.:122/3, 117/2, 116, 109/2, obr.71 dz.: 2/1, 1, 2/2, 3/3, 3/5, 3/8, 3/11, 3/13, 4, 5 i 6.			
BRANŻA SANITARNA:	Projektant	11.2017r.	inż. A. Krukowska upr. 233/92/OL
	Sprawdzający	11.2017r.	mgr inż. A. Demczyńska upr. WAM/0072/POOS/12
	Skala 1:100/1:250		Rys. nr 5

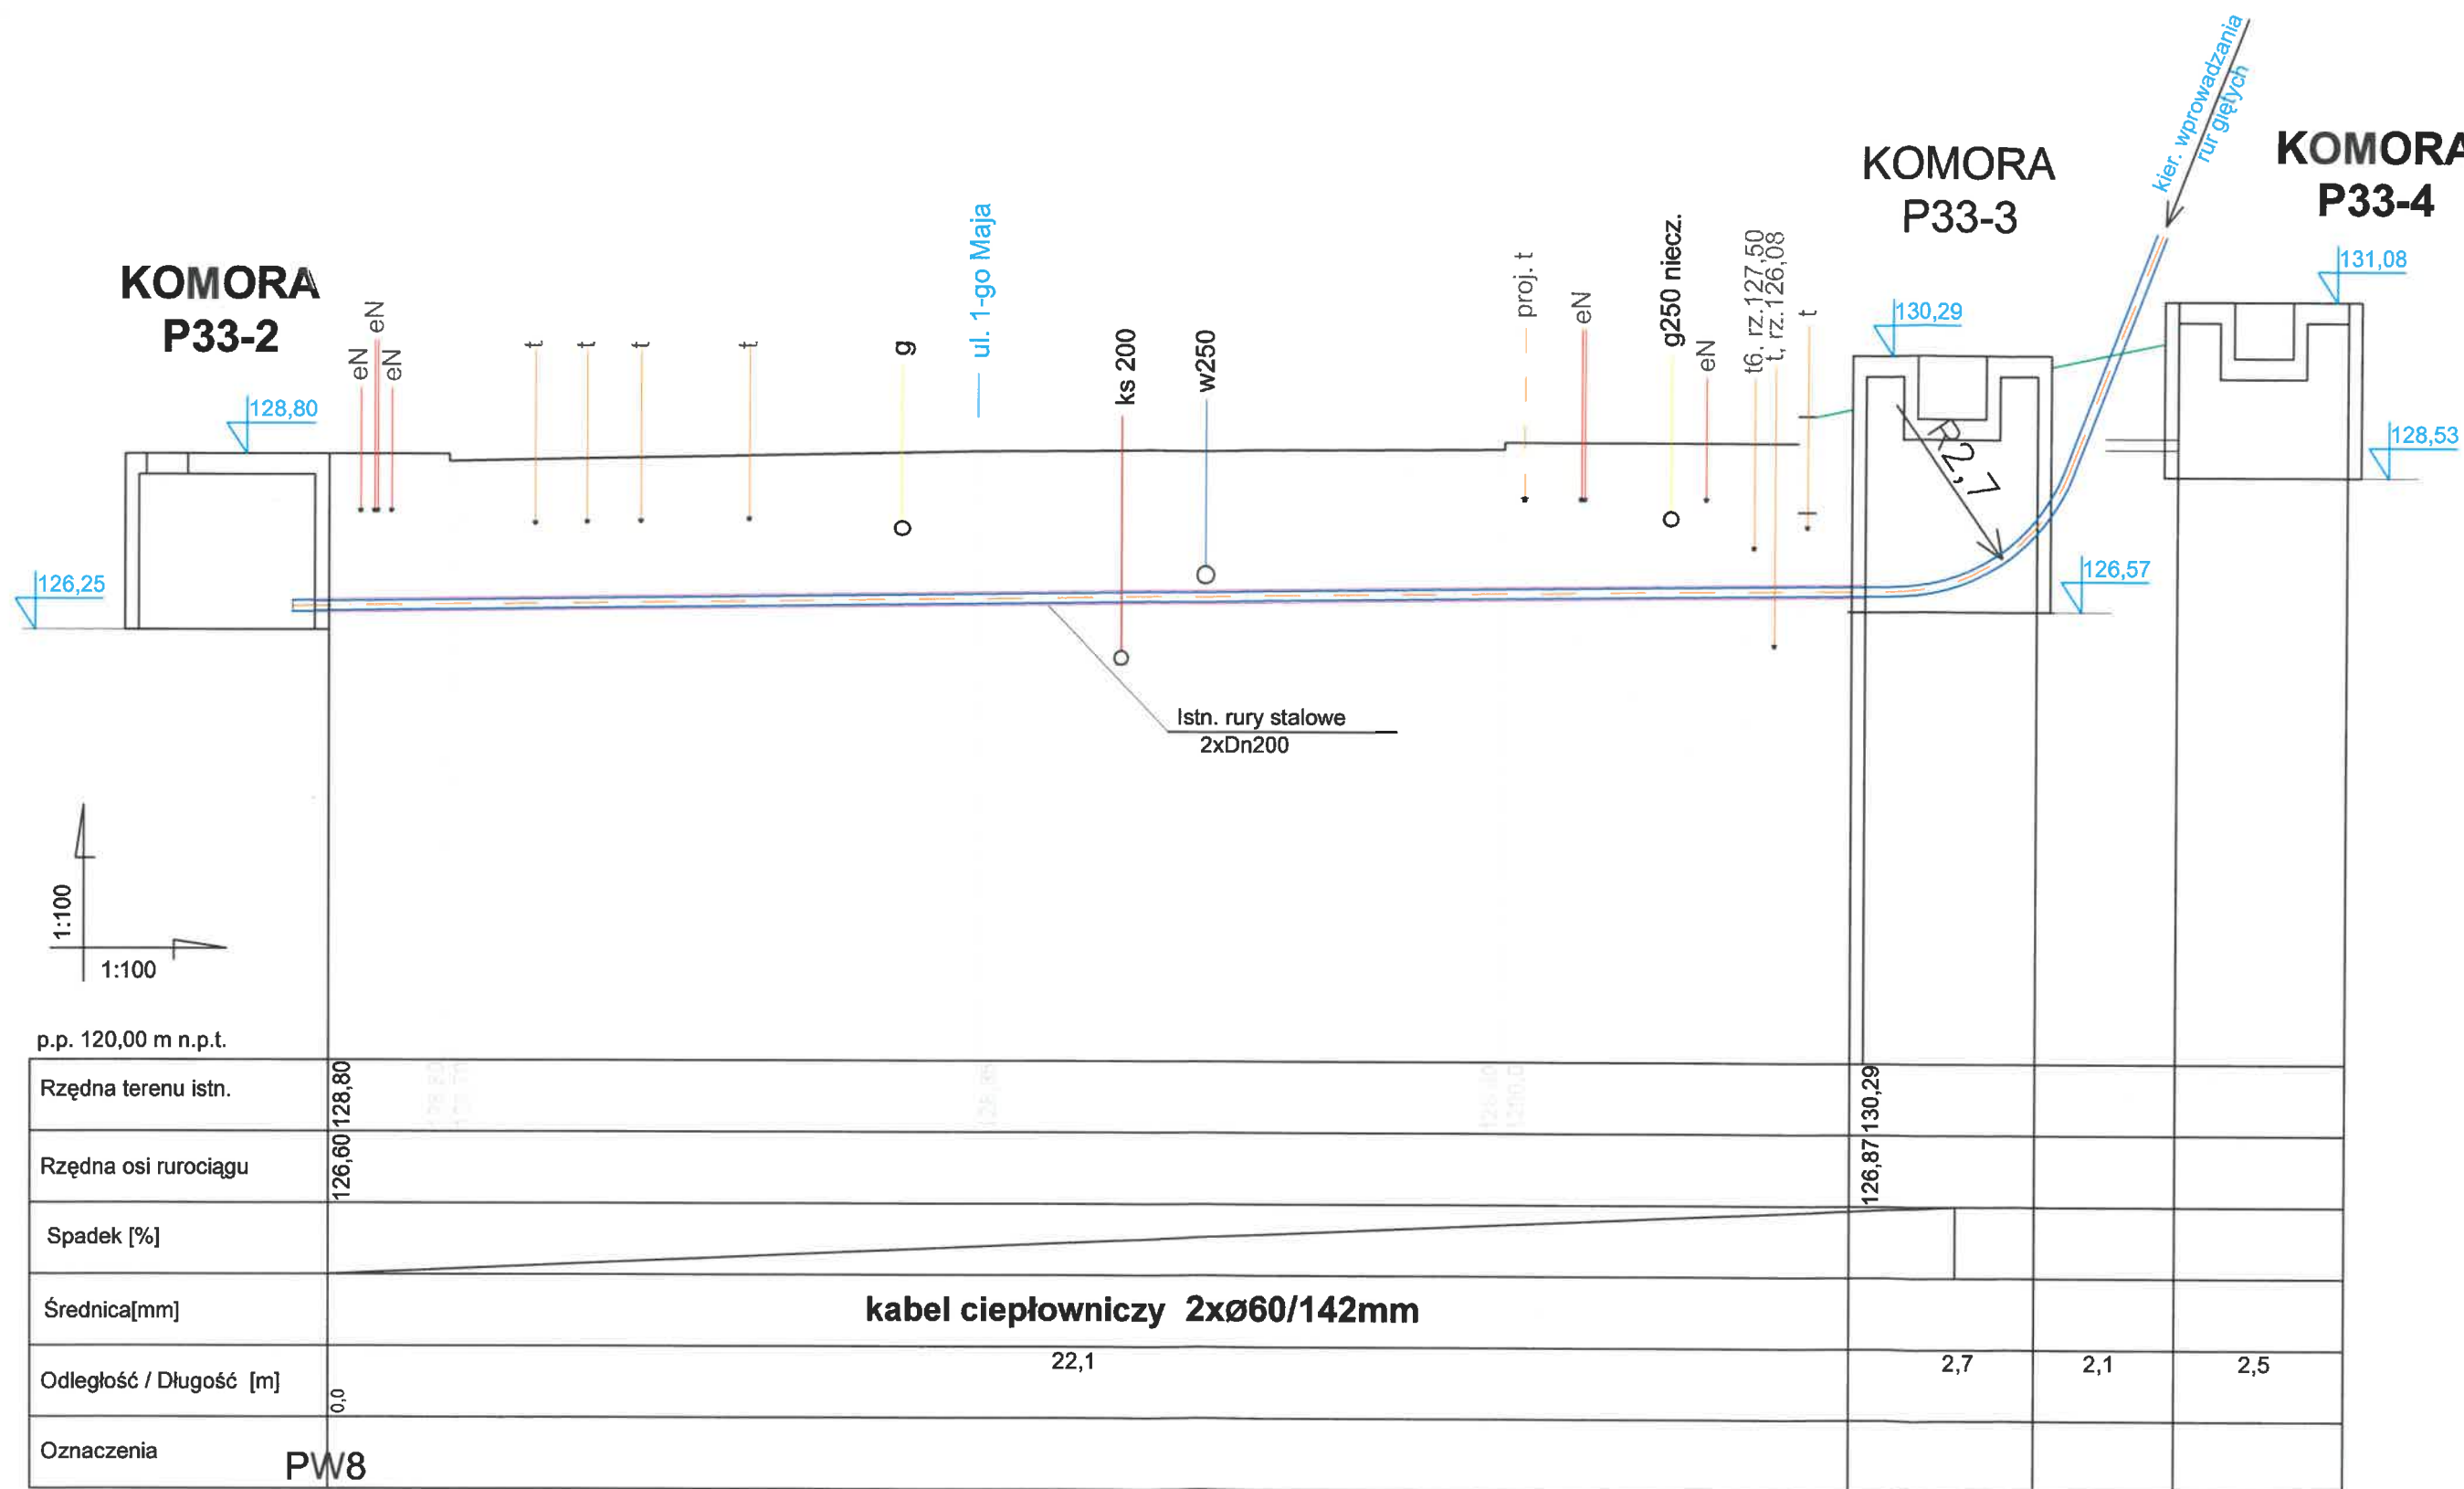

Miejskie Przedsiębiorstwo Energetyki Ciepłej Spółka z o.o. w Olsztynie

Profil płużny sieci P33-2 - P33-3 (roboczy)

Data:

Podpis:

Tem: Przebudowa sieci 2xDn: 200, 150, 125, 100mm i przyłączy ciepłych na rury preizolowane w rejonie ulic: M. Curie- Słodowskiej (Ratusz), Linki, 1-go Maja. Etap I - ul. B. Linki od punktu PW1 do p-któw: PW2, PW3, PW4, PW5, PW6, PW7 i od PW8 do budynku Biblioteki ul. 1-go Maja 5 w Olsztynie. Obr.63 dz.: 122/3, 117/2, 116, 109/2, obr.71 dz.: 2/1, 1, 2/2, 3/3, 3/5, 3/8, 3/11, 3/13, 4, 5 i 6.

BRANŻA SANITARNA

Projektant sieci ciepłych

11.2017 r.

inż. A. Krukowska
upr. 233/92/OL

Sprawdzający

11.2017 r.

mgr inż. A. Demczyńska
upr. WAM/0072/POOS/12

Skala 1:100/100

Rys. nr 6a

URZĄD MIASTA OLSZTYNIA
Wydział Urbanistyki i Inżynierii
Plac Jana Pawła II 1
10-100 Olsztyn

odgałężenie
do bud. Biblioteki

KOMORA P33-4 (do zasypania)

Rury preizol.
2x $\varnothing$ 60,3/125


Rury preizol.
2x $\varnothing$ 60,3/125

Kabel ciepłow.
2x $\varnothing$ 60/142

ul. 1-go Maja

KOMORA P33-3

połączenie systemu
kabel ciepłow.- inny
prod. rur preizol. pojed.
standard

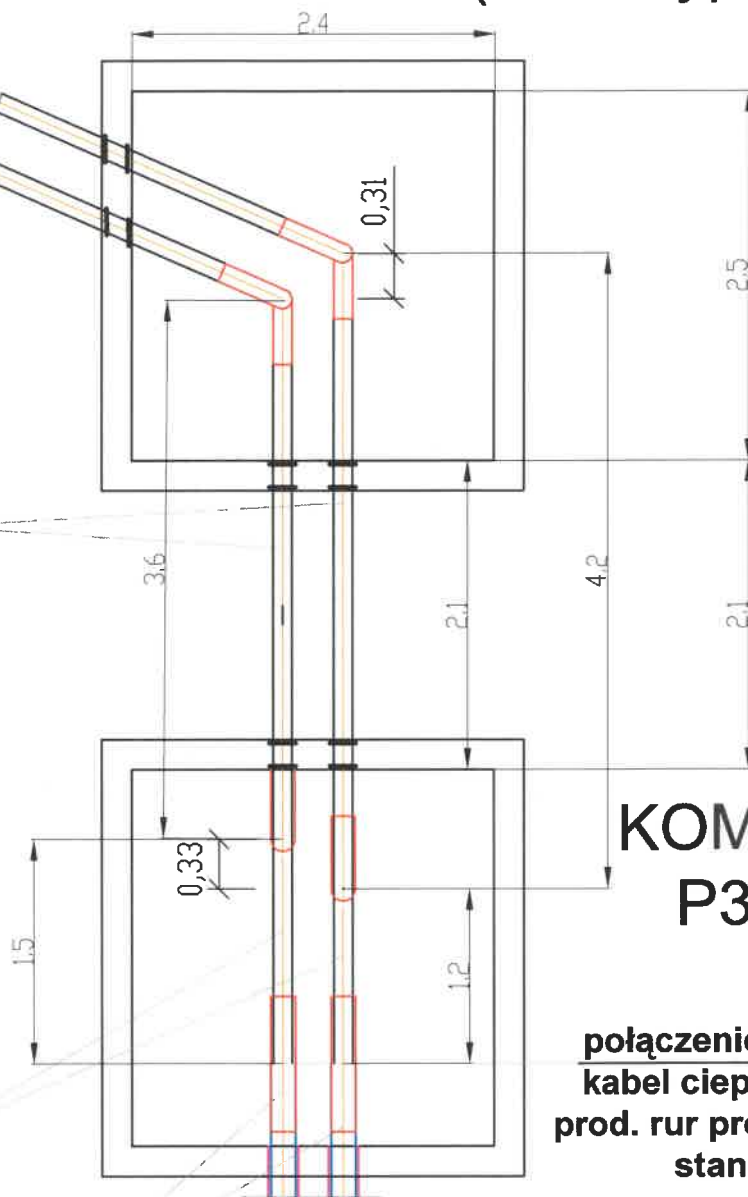

Miejskie Przedsiębiorstwo Energetyki Ciepłej Spółka z o.o. w Olsztynie

Rzut komory P33-3 i P33-4 (ETAP I)

Temat: Przebudowa sieci 2xDn: 200, 150, 125, 100mm i przyłączy ciepłych na rury preizolowane w rejonie ulic: M. Curie- Słodowskiej (Ratusz), Linki, 1-go Maja. Etap I - ul. B. Linki od punktu PW1 do p-któw: PW2, PW3, PW4, PW5, PW6, PW7 i od PW8 do budynku Biblioteki ul. 1-go Maja 5 w Olsztynie. Obr.63 dz.: 122/3, 117/2, 116, 109/2, obr.71 dz.: 2/1, 1, 2/2, 3/3, 3/5, 3/8, 3/11, 3/13, 4, 5 i 6.

BRANŻA SANITARNA

Projektant sieci ciepłych 11.2017 r. inż. A. Krukowska upr. 233/92/OL
Sprawdzający 11.2017 r. mgr inż. A. Demczyńska upr. WAM/0072/POOS/12

Skala 1:50

Rys. nr 6b

Woj. biblioteka Publ.
ul. 1-go Maja 5

Komora P33-3
ul. 1-go Maja





Komora P33-2
ul. 1-go Maja

bud. Ośrodka Bad. Naukowych
ul. Partyzantów 87

Komora N27-19
ul. Lanca

ETAP IV

Przeskok sygnału instalacji alarmowej na sieciach preizolowanych
w komorach ciepłowniczych

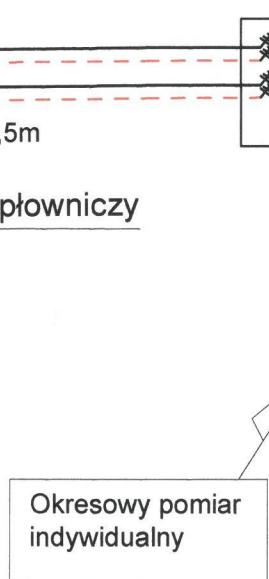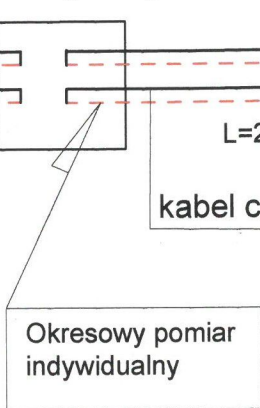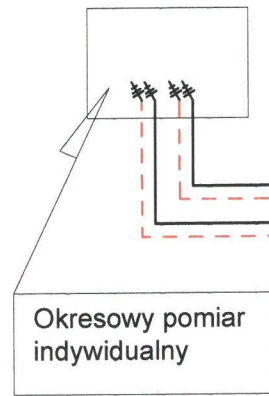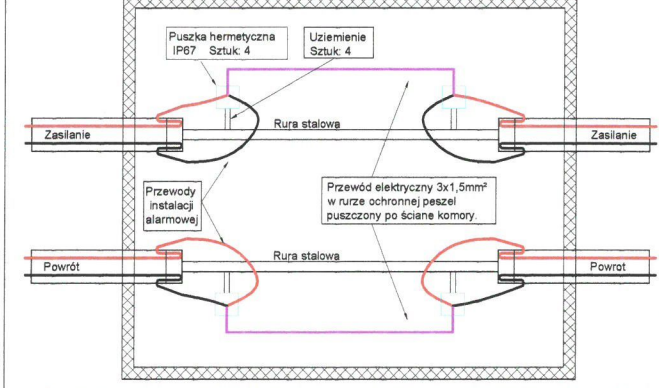

Detektor usterek
+ płyta montażowa mała
wg wymagań technicznych
(załącznik nr 8)



skrzynki przełączeniowe
+ kable

ZUS
pl. Konsulatu Polskiego 4


Komora P-32
pl. Konsul. Polskiego

do bud. mieszkal.
ul. M. Curie -Skłodowskiej 22

do teatru, Ratusza, LO2
ul. ratuszowa , Małków

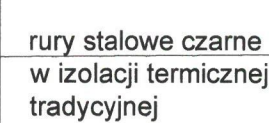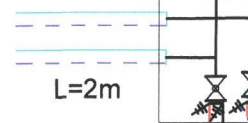

bud. Banku
ul. 1-go Maja 10

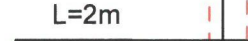

L= 6m

L=2m

L=43,5m

L=28m

L=31m

L=10m

L=5m

bud. mieszkalny
ul. b. Linki 3/4

≡ ≡

uziemiaenie

istn. drut miedziany

istn. drut miedz. ocynkowany

drut miedziany

drut miedziany ocynkowany

ETAP I

Komora P33
ul. 1-go Maja

Okresowy pomiar
indywidualny

kabel ciepłowniczy

L=28,5m

L=41m

L=88m

L=22m

L=4,3m

L=12m



rury stalowe czarne
w izolacji termicznej
tradycyjnej

Miejskie Przedsiębiorstwo Energetyki Ciepłej Spółka z o.o. w Olsztynie			
Temat rys. SCHEMAT INSTALACJI ALARMOWEJ (ETAP I + IV)			
Temat: Przebudowa sieci 2x Dn:200, 150, 125, 100 mm i przyłączy ciepłych na rury preizolowane w rejonie ulic: M. Curie-Skłodowskiej (Ratusz), Linki, 1-go Maja.	Projektant	11.2017 r.	Podpis:
Etap I - ul. B. Linki od punktu PW1 do p-któw: PW2, PW3, PW4, PW5, PW6, PW7 i od PW8 do bud. Biblioteki ul. 1-go Maja 5 w Olsztynie. Obr. 63 dz.: 122/3, 117/2, 116, 109/2, obr. 71 dz. 2/1, 1, 2/2, 3/3, 3/5, 3/6, 3/11, 4, 5, 3/11/3; B. Podłączenie do Komory N27-19dz. 61, 71 obr. 72	Sprawdzający	11.2017 r.	Podpis:
	Skala	1:250	Rys. nr 8

ZAŁĄCZNIK NR 1


WYMIARY WYKOPU

Srednica zewnętrzna rury [mm]	Minimalna głębokość wykopu [m]	Minimalna szerokość wykopu [m]
90	0,65	0,7
110	0,65	0,7
125	0,65	0,7
140	0,65	0,75
160	0,70	0,8
200	0,75	0,9
225	0,75	1,0
250	0,80	1,1
315	0,90	1,2
400	1,00	1,4

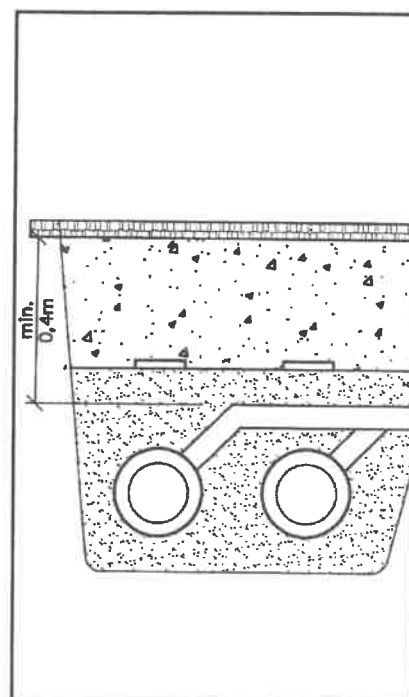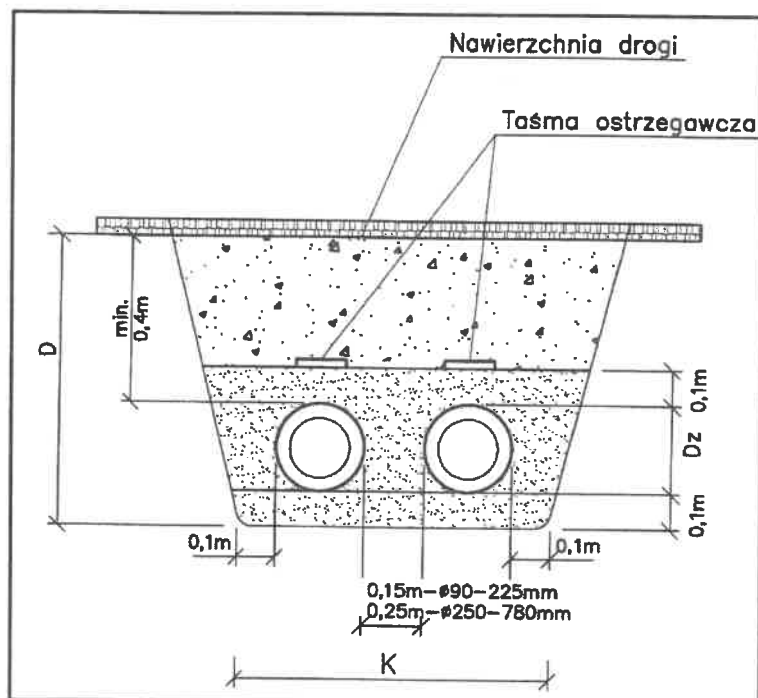


WYMIARY POSZERZENIA WYKOPU

Średnica zewnętrzna rury [mm]	A [m]	B [m]	L [m]
90	150	100	0,8
110	150	100	1,0
125	150	150	1,2
140	150	150	1,3
160	150	200	1,5
200	150	200	1,8
225	150	250	2,0
250	250	250	2,2
315	250	300	2,7
400	250	400	3,1

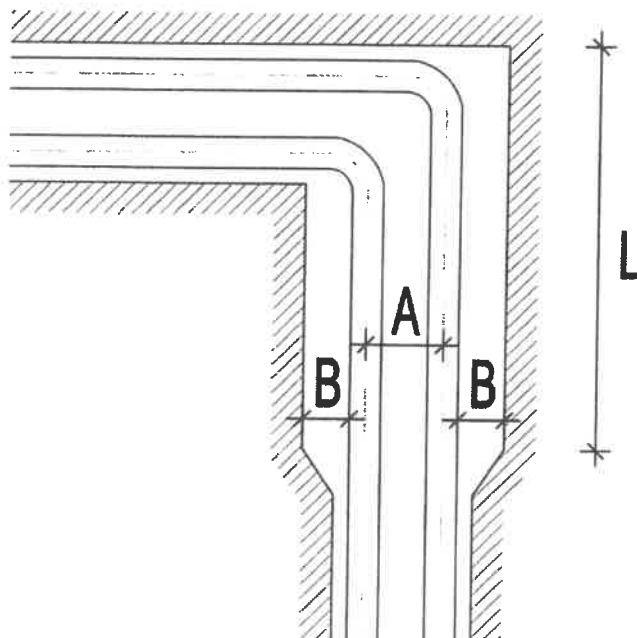

PRZEJŚCIE RURY PREIZOLOWANEJ PRZEZ PRZEGRODY BUDOWLANE

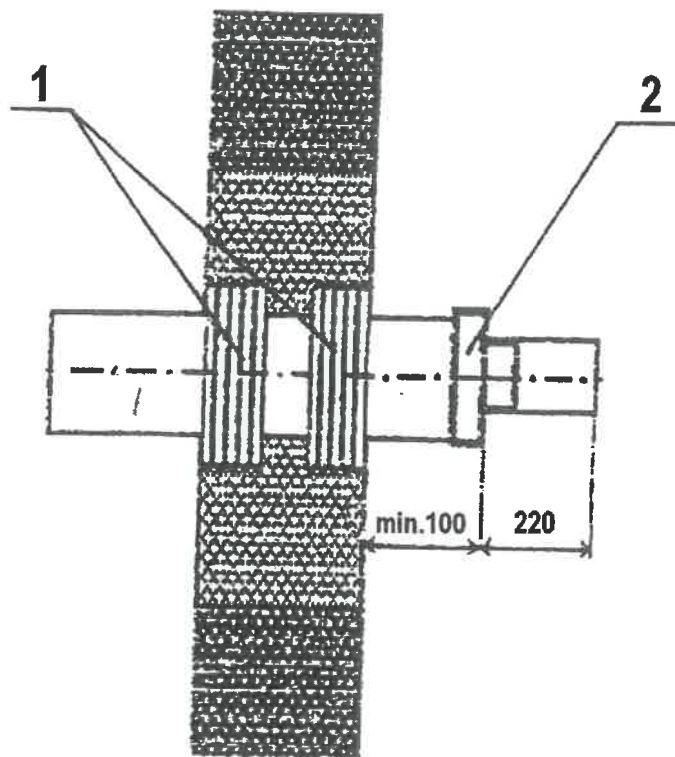

1 – RĘKAW WEJŚCIOWY W ŚCIANĘ

2 – KOŃCÓWKA TERMOKURCZLIWA

WZMOCNIENIA ODGAŁĘZIEŃ


Wszystkie odgałęzienia należy wykonać jako wzmocnione.

Dla średnic do $\phi 88,9\text{mm}$ grubość nakładki wzmacniającej wykonać taką samą jak grubości rury głównej.

Dla średnic $\phi 114,3\text{mm} - 219,1\text{mm}$ grubość nakładki wzmacniającej należy wykonać wg poniższej tabeli.

Tabela. Grubości nakładek wzmacniających [mm].

Średnica rury głównej [mm]	Średnica odgałęzienia [mm]			
	114,3	139,7	168,3	219,1
114,3	4,1			
139,7	4,1	5,0		
168,3	4,6	5,6	6,7	
219,1	5,1	6,3	7,6	9,9
273,0	5,7	7,0	8,4	11,0
323,9	6,4	7,8	9,4	12,3
355,6	6,4	7,8	9,4	12,3
406,4	7,2	8,8	10,6	13,8

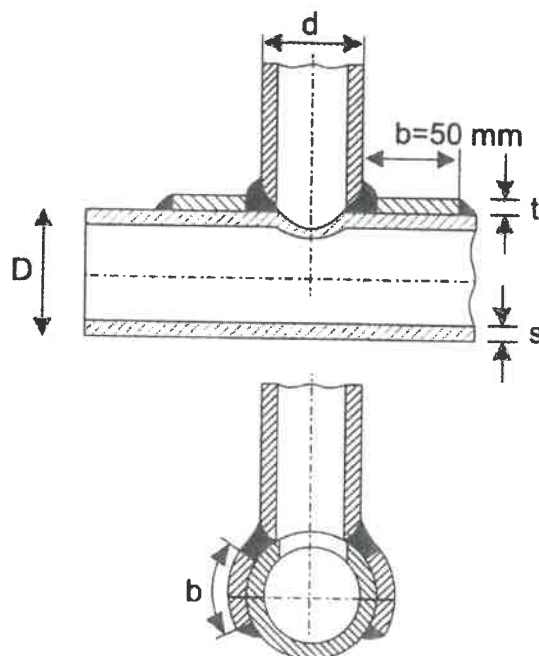

POJEMNOŚĆ PIANEK


Numer pianki	Pojemność [l]
0	0,14
0,5	0,23
1	0,32
2	0,39
3	0,48
4	0,59
5	0,72
6	0,88
7	1,08
8	1,32
9	1,62
10	2,00
11	2,50
12	3,75
13	5,00

SKRACANIE KOLAN PREFABRYKOWANYCH

Ramię kolana prefabrykowanego L można skrócić na długość nie mniejszą niż zostało to podane w poniższej tabeli.


Tabela. Minimalna długość ramienia kolana L [mm].

Średnica rury [mm]	Minimalna długość ramienia kolana L [mm]
42,4/110	550
48,3/110	560
60,3/125	580
76,1/140	620
88,9/160	650
114,3/200	710
139,7/225	770
168,3/250	830
219,1/315	870

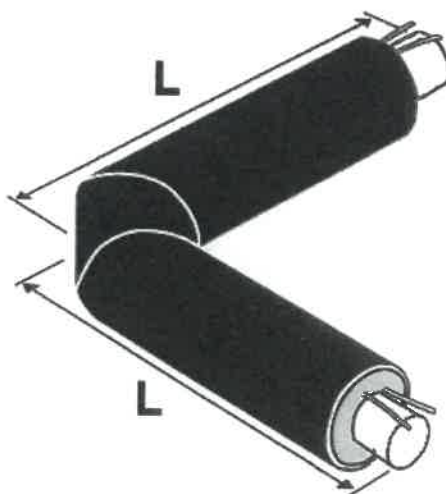

WZÓR STOSOWANYCH SKRZYNEK I WŁAZÓW Z LOGO MPEC

1. Skrzynka uliczna z żeliwa szarego do zasuw wg PN-M-74081:1998, typ 4056, wysokość 270mm.

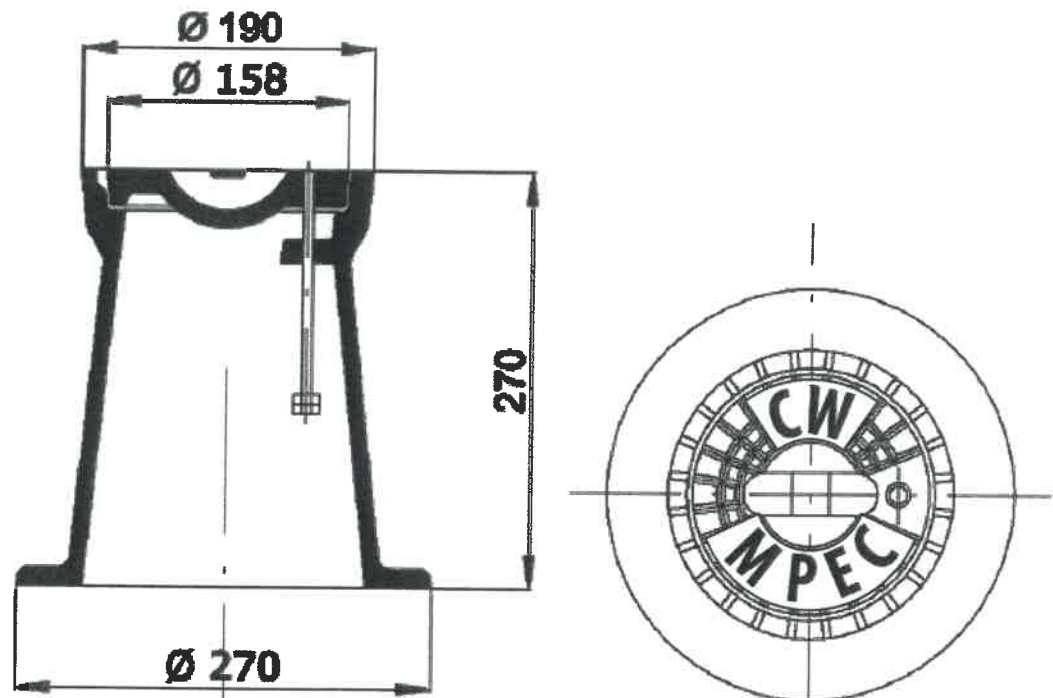

2. Właz żeliwny typu ciężkiego klasy D400, $\phi 600$ mm.



Wymagania techniczne Miejskiego Przedsiębiorstwa Energetyki Ciepłej Spółka z o.o. w Olsztynie dotyczące systemu preizolowanego.

1. System preizolowany musi odpowiadać wymaganiom jakościowym zgodnie z normami PN-EN 253, PN-EN 448, PN-EN 488, PN-EN 489, PN-EN 15698-1 oraz musi posiadać aktualne aprobaty techniczne.
2. Nie dopuszcza się spienienia pianki poliuretanowej za pomocą freonów twardych, miękkich, CO₂ oraz innych składników niszczących środowisko. Dotyczy to każdego elementu systemu preizolowanego (trójniki, rury, kolana oraz pianki do połączeń mufowych).
3. W związku z wymaganą gwarancją na system preizolowany należy zastosować wszystkie elementy systemu preizolowanego (mufy, trójniki, rury, kolana oraz pojemniki z pianką) w całości z produkcji jednego producenta.
4. Producent systemu preizolowanego musi posiadać aktualne certyfikaty jakości ISO9001, certyfikaty środowiskowe ISO14001.
5. Sieć ciepłą należy zaprojektować w sposób zapewniający jak najmniejszą ilość połączeń mufowych.
6. Sieć ciepła może być zaprojektowana z następujących rur: preizolowanych pojedynczych, preizolowanych podwójnych, rur stalowych łatwo gnących.
7. Metoda produkcji rur preizolowanych:
 - a) dla DN < 250/400 rury produkowane metodą tradycyjną;
 - b) dla DN ≥ 250/400 rury produkowane tzw. metodą ciągłą.
8. Wymagania szczegółowe odnośnie stosowanego systemu:
 - c) Rury stalowe.
 - Rury stalowe muszą spełniać wymagania określone w normie PN-EN 253 odnośnie średnicy zewnętrznej, minimalnych grubości ścianki, tolerancji średnicy i tolerancji grubości ścianki.
 - Dopuszcza się stosowanie rur stalowych wykonanych ze stali gatunku:
 - dla średnic ≤ φ60,3 – P235GH, P235TR1 lub P235TR2 wg PN-EN 10217-1,
 - dla średnic > φ60,3 – P235GH wg PN-EN 10217-2 lub PN-EN 10217-5.
 - Długość rury stalowej musi wynosić 12m lub 6m, tolerancja długości powinna wynosić +15/-0 mm. Nie dopuszcza się stosowania rur o innych długościach niż 6m lub 12m.
 - Nie dopuszcza się do występowania szwów obwodowych na długości rury.
 - W celu zapewnienia optymalnej przyczepności pianki poliuretanowej wszystkie rury muszą być poddane dodatkowej obróbce – śrutowania.
 - Końce rur muszą być ukosowane zgodnie z normą PN-ISO 6761:1996 Rury stalowe przygotowanie końców rur i kształtek do spawania.
 - Rury stalowe muszą posiadać świadectwo odbioru zgodne z PN-EN 10204:2006 3.1. Wyroby metalowe – Rodzaje dokumentów kontroli.
 - d) Izolacja termiczna.
 - Trwałość sztywnej pianki izolacyjnej musi wynosić minimum 30 lat dla ciągłej temperatury pracy minimum +140°C. Musi być to potwierdzone w aprobacie technicznej. Do projektu budowlanego należy załączyć wyniki badań żywotności systemu poliuretanowego wykonane zgodnie z normą PN-EN253 przez niezależną instytucję badawczą.

- Współczynnik przewodzenia ciepła pianki poliuretanowej przed starzeniem λ_{50} nie może być większy niż 0,026 W/mK przy gęstości nie mniejszej niż 60 kg/m³. Wartość współczynnika przewodzenia ciepła należy podawać wraz z gęstością izolacji, wielkością komórek, składem gazu w komórkach oraz wytrzymałością pianki PUR na ściskanie. Do projektu należy załączyć świadectwo badania współczynnika przewodzenia ciepła izolacji z pianki poliuretanowej własnej produkcji, przeprowadzonego przez akredytowane laboratorium, wykonane zgodnie z wymaganiami normy PN-EN 253, potwierdzające ww. wymagania. Badanie ma być wykonane na rurze producenta systemu preizolowanego.

e) Płaszcz osłonowy.

Rura osłonowa z polietylenu PE-HD wysokiej gęstości (min. typu PE80) musi spełniać wymagania normy PN-EN 253 odnośnie:

- gęstości surowca,
 - wskaźnika szybkości płynięcia surowca, który powinien mieścić się w zakresie $0,2 < MFR < 1,4 \text{ g/10 min}$,
 - czasu indukcji utleniania OIT surowca,
 - długotrwałych właściwości mechanicznych surowca CLT,
 - średnice i grubości ścianek płaszcza osłonowego powinny być zgodne z wymaganiami określonymi w najnowszej wersji normy PN-EN 253,
 - wydłużenie do zerwania płaszcza osłonowego mierzone zgodnie z kierunkiem wytłaczania powinno być nie mniejsze niż 350%,
 - wskaźnik indukcji OIT i długotrwałe właściwości mechaniczne (CLT) i odporność na pękanie gotowej osłony muszą być zgodne z wymogami normy PN-EN 253:2005.
- Rury preizolowane dla $DN \geq 250/400$ muszą posiadać barierę antydyfuzyjną wykonaną z folii aluminiowej.
 - Płaszcz osłonowy może być rurą wyprodukowaną w odrębnym procesie albo może być wykonany bezpośrednio poprzez nakładanie na izolację. W przypadku produkcji płaszcza w odrębnym procesie musi on zostać poddany obróbce koronowania.
 - Produkcja płaszcza osłonowego musi umożliwiać uzyskanie na skutek „koronowania” lub innego sposobu produkcji wysokiej przyczepności izolacji poliuretanowej do zewnętrznej rury osłonowej - minimalna przyczepność 70 mN/m na minimum 80% obwodu rury.

f) Złącza mufowe.

- Złącza mufowe muszą spełniać wymagania określone w najnowszej normie PN-EN 489.
- Jako złącza mufowe należy stosować mufy zgrzewane elektrycznie o konstrukcji otwartej umożliwiające montaż po wykonaniu spawania rur stalowych i wykonaniu próby ciśnieniowej, wykonanej z tego samego materiału co płaszcz PE-HD stosowany w rurach preizolowanych. Wymaga się aby proces zgrzewania umożliwiał nieniszczący sposób kontroli poprawności zgrzewania oraz zapis procesu zgrzewania, a także archiwizację parametrów. Mufa elektryczna powinna umożliwiać ukosowanie rurociągu.

Dopuszcza się zastosowanie, w wyjątkowych sytuacjach i po wcześniejszym uzgodnieniu z przedstawicielami MPEC Sp. z o.o., muf termokurczliwych sieciowanych radiacyjnie PEX uniwersalnych, do których można zastosować zarówno

korki zgrzewane (wtapiane) jak i wtlaczane (wbijane) zawierające uszczelniacz PIB (poliizobutylen) odporny na penetrację wilgoci.

- System złącz mufowych zalewanych płynną pianką musi umożliwiać kontrolę szczelności złącza za pomocą powietrza o ciśnieniu min. 0,2 bar przed zaizolowaniem za pomocą płynnej pianki PUR.
- Dla złącz mufowych zaizolowywanych na budowie za pomocą płynnej pianki poliuretanowej dopuszczalne jest wyłącznie stosowanie pianki:
 - dostarczanej przez dostawcę w opakowaniach zawierających niezbędną ilość płynnych składników potrzebną do zaizolowania pojedynczego złącza,
 - wtryskiwanej z przenośnych agregatów pianotwórczych,
 - nie dopuszcza się stosowania pianek w łóbkach ani zaizolowywania miejsc łączenia rur stalowych pianką PUR przed montażem złączy mufowych na budowie.
- Ze względu na możliwość wykonywania połączeń mufowych w różnych temperaturach otoczenia złącza mufowe muszą umożliwiać wstępne ich podgrzanie przed zalaniem pianki.

g) Elementy prefabrykowane (kształtki).

- Łuki (kolana): dopuszcza się do stosowania łuki:

- formowane na zimno z rur prostych bez szwu lub ze szwem wzdłużnym (w przypadku stosowania rur ze szwem położenie szwu musi być pod kątem 45° do płaszczyzny gięcia),
- spawane doczołowe – wykonane przez gięcie na gorąco rury stalowej lub przez formowanie na gorąco płyt stalowych i łączenie ich za pomocą spawania.

Nie dopuszcza się do stosowania łuków segmentowych wykonanych przez spawanie doczołowe prostych odcinków rur.

Dla łuków formowanych na zimno i spawanych doczołowo muszą być spełnione wymagania punktów 4.1.3. normy EN 448.

- Trójniki (odgałęzienia): dopuszcza się do stosowania trójniki wykonane jako:

- trójniki z szyjką wyciąganą,
- trójniki spawane (rura odgałęźna wspawana bezpośrednio w rurę główną).

Wszystkie trójniki spawane muszą posiadać wzmocnienie lub pogrubioną ściankę rurociągu głównego w miejscu wykonania odgałęzienia. Długość i szerokość wzmocnienia/pogrubienia powinna być równa minimum długości określonej w normie PE-EN 13941. Grubość wzmocnienia/pogrubienia ścianki powinna być równa minimum grubości ścianki rury głównej.

- Zwężki: dopuszcza się do stosowania wyłącznie symetryczne zwężki stalowe wykonane metodą ciągnięcia z rur bezszwowych, spawanych doczołowo do prostych odcinków rur o różnych średnicach.

Nie dopuszcza się do stosowania zwęzek stalowych wykonanych:

- metodą zwijania,
- metodą wycinania.

- Punkty stałe: należy wykonać zgodnie z wymaganiami normy PN-EN 448.

Izolacja poliuretanowa elementów prefabrykowanych musi spełniać wymagania normy PN-EN 448.

h) Armatura odcinająca.

- Stosowana preizolowana armatura odcinająca powinna być przystosowana do pracy przy osiowych naprężeniach ściskających (w prostych odcinkach rur) do 300 MPa.

- Armatura na odwodnieniach i odpowietrzeniach musi posiadać korpus i końcówki ze stali nierdzewnej.
 - Armatura odcinająca musi spełniać wymagania normy PN-EN 488.
 - Armatura na odpowietrzeniach i odwodnieniach w górę musi posiadać dodatkowe uszczelnienie za pomocą nierdzewnej zaślepki gwintowanej.
- i) Elektroniczny system alarmowy.
- System alarmowy powinien być systemem tzw. typu nordyckiego.
 - Rury i elementy prefabrykowane muszą posiadać wtopione w izolację minimum 2 miedziane druty alarmowe o polu przekroju $1,5 \text{ mm}^2$ każdy do dn 400 rury stalowej, powyżej dn 400 4 druty alarmowe.
 - Nie dopuszcza się do stosowania w złączach mufowych jakichkolwiek elektronicznych komponentów systemu alarmowego.
 - System alarmowy musi zapewniać zarówno możliwość lokalizacji awarii, jak i zastosowania centralnego monitoringu sieci ciepłych.
 - System alarmowy powinien współpracować z urządzeniami detekcji i lokalizacji systemu impulsowego umożliwiając szybkie wykrycie awarii wraz z lokalizacją jej miejsca.
 - Wymaga się wykonania uzgodnienia z MPEC schematu włączenia nowych obwodów alarmowych do istniejącego telemetrycznego systemu nadzoru sieci preizolowanych.
9. W przypadku przebudowy sieci, gdy planowane są wyłączenia sieci powyżej 24 godz., w dokumentacji należy opisać i umieścić pisemne uzgodnienie z Działem Dyspozycji (tel. 89 524 12 79) sposobu zasilania Odbiorców w czasie budowy.

12. 12. 2016r.

WICEPREZES ZARZĄDU
DS. TECHNICZNYCH
Stanisław Chądowski

PREZES ZARZĄDU
Konrad Nowak