


SCHEMAT WĘZŁA CIEPŁOWNICZEGO

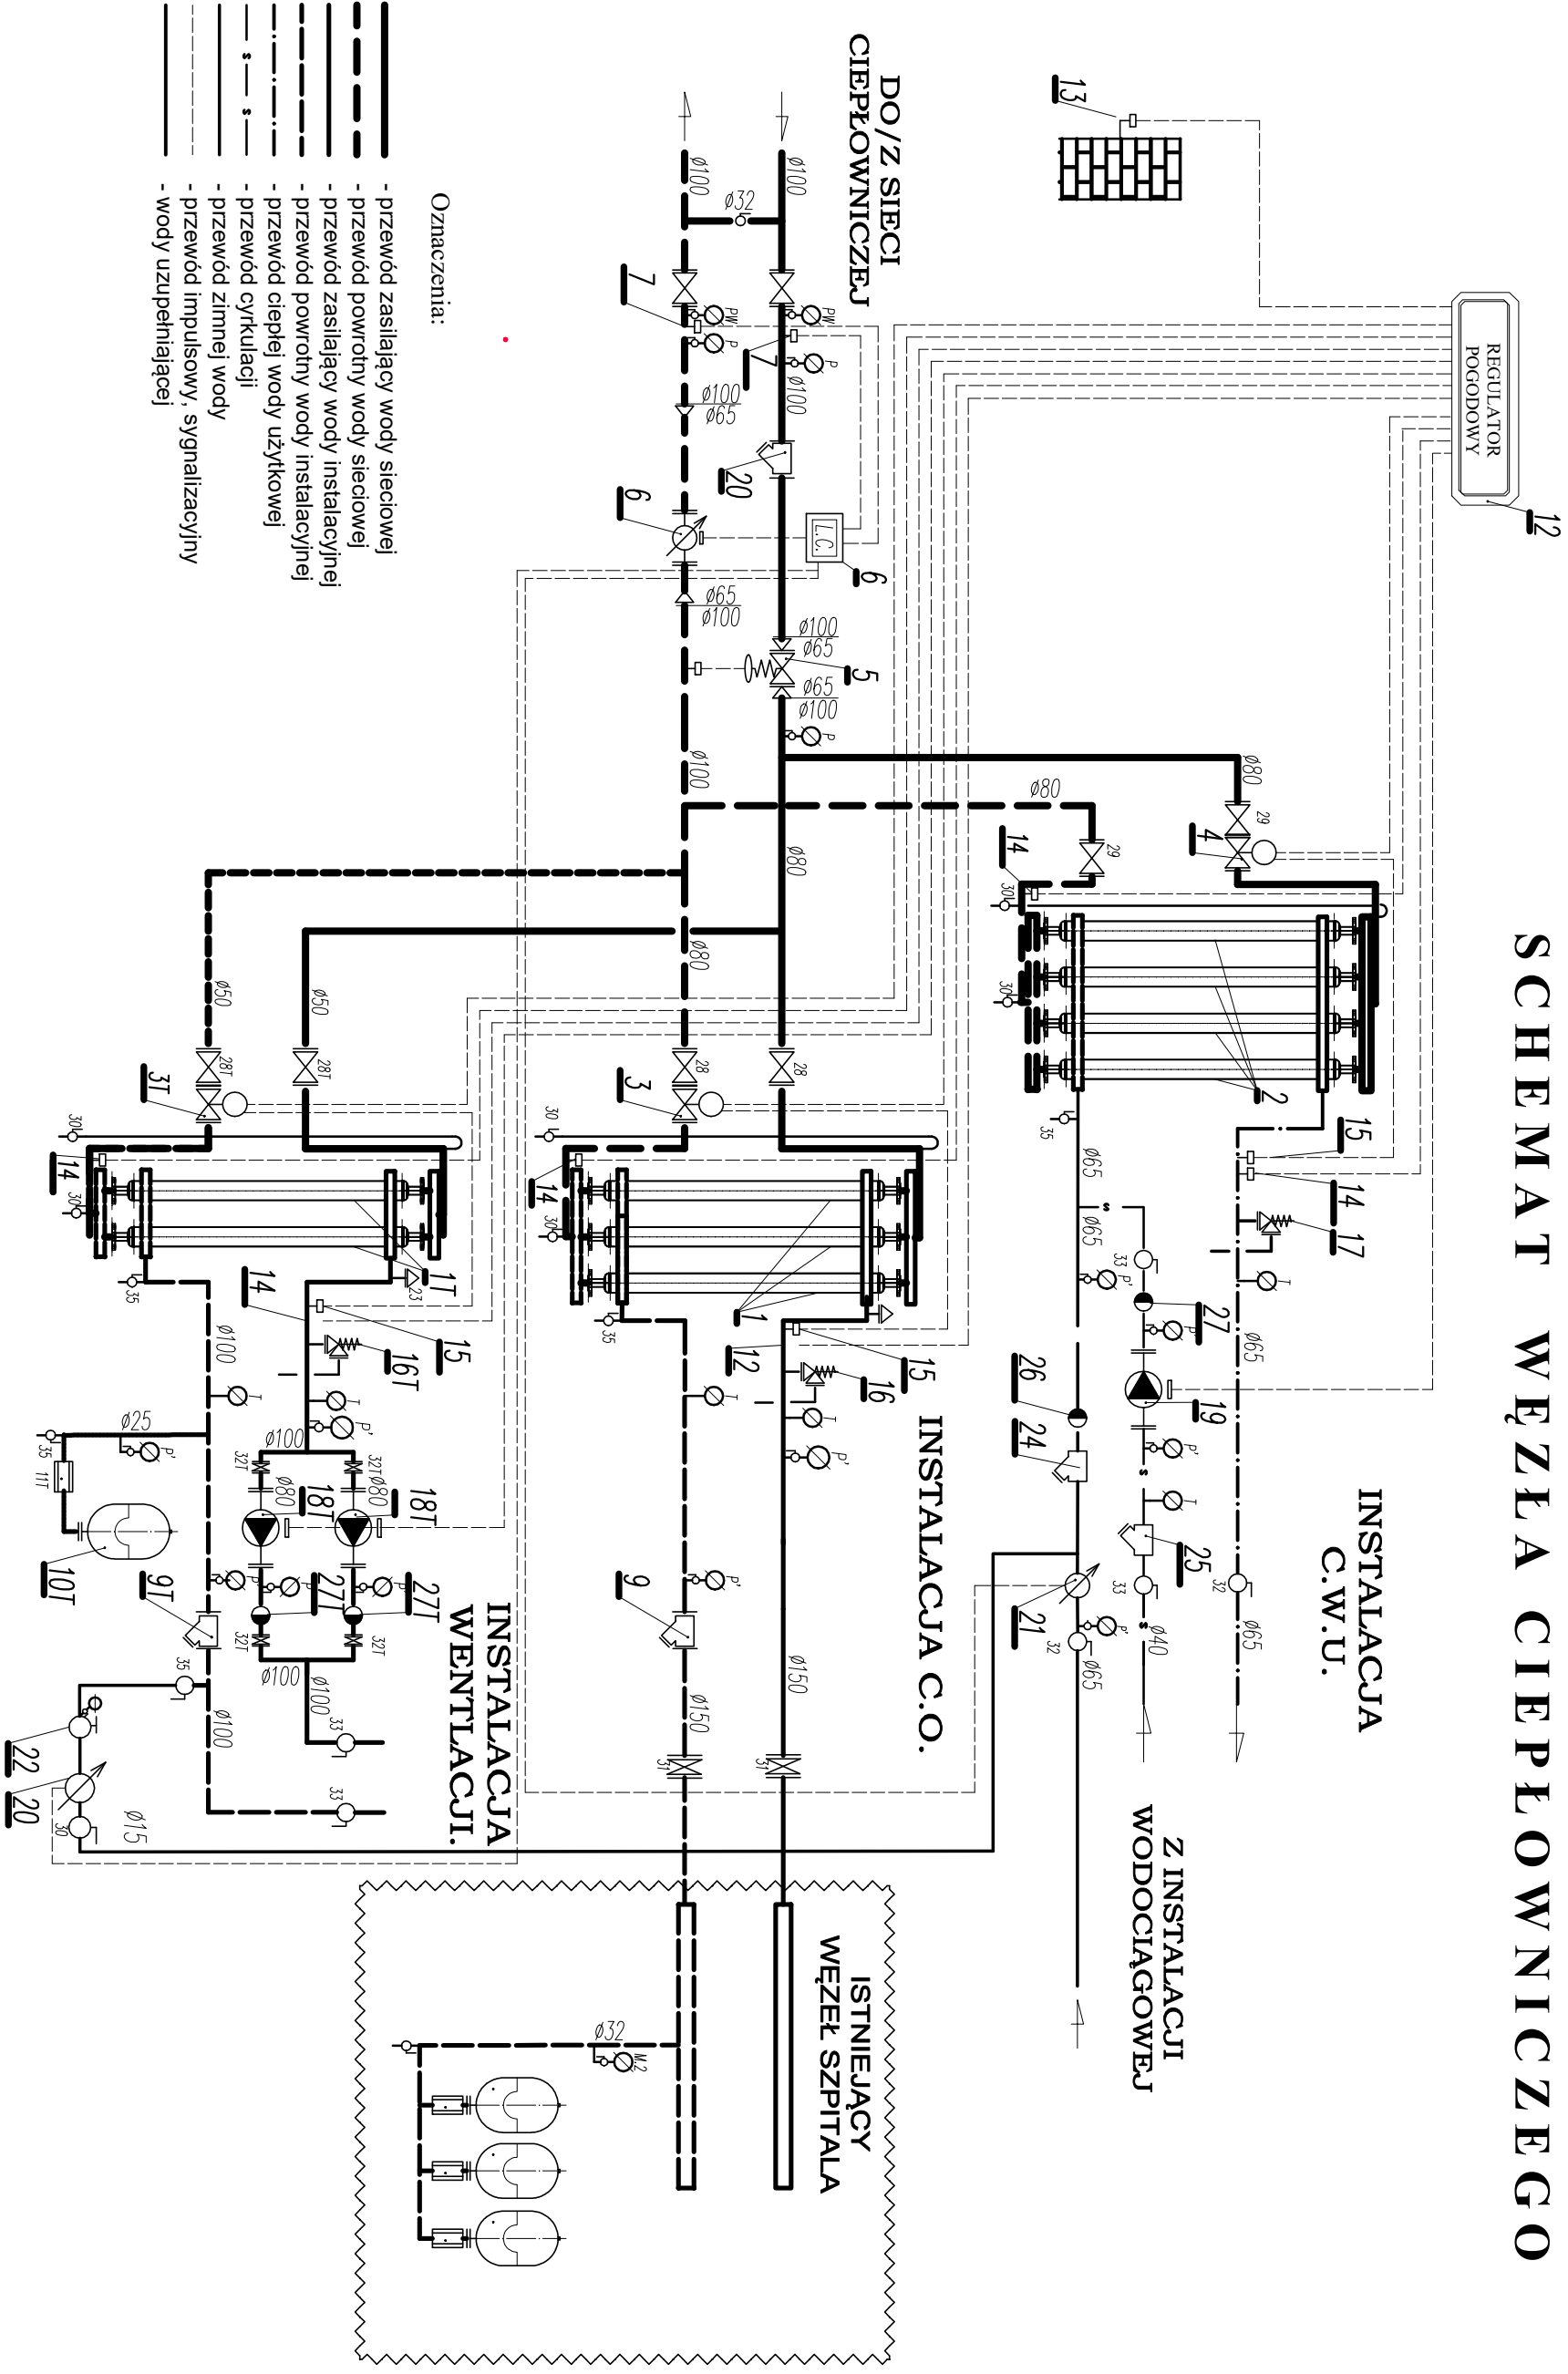

MIEJSKIE PRZEDSIĘBIORSTWO ENERGETYKI CIEPLNEJ SP. Z O.O. W OLSZTYNIE			
Zadanie: Przebudowa układu zasilania z węzła grupowego na węzły indywidualne – Żołnierska 18			
RYSUNEK:	SCHEMAT TECHNOLOGICZNY		
TEMAT: Technologia trzyfunkcyjnego węzła ciepłego na potrzeby c.o. i c.w.u. dla budynku głównego Wojewódzkiego Szpitala Specjalistycznego Olsztyn ul. Żołnierska 18		Projektował: mgr inż. T. Łopuś	Podpis
Sprawdził: mgr inż. M. Demczyńska		upr.bud.inr 160/92/OL	
ZAMAWIAJĄCY: MPEC Sp. z o.o. w Olsztynie		12.2019	
SKALA 1 : 50		upr.bud.WAM/0072/PC005/12	
NR RYS.			2