


ROBOTY REMONTOWE W ZAKRESIE POMIESZCZENIA ELEKTRYKÓW- III PIĘTRO SKALA 1 : 50

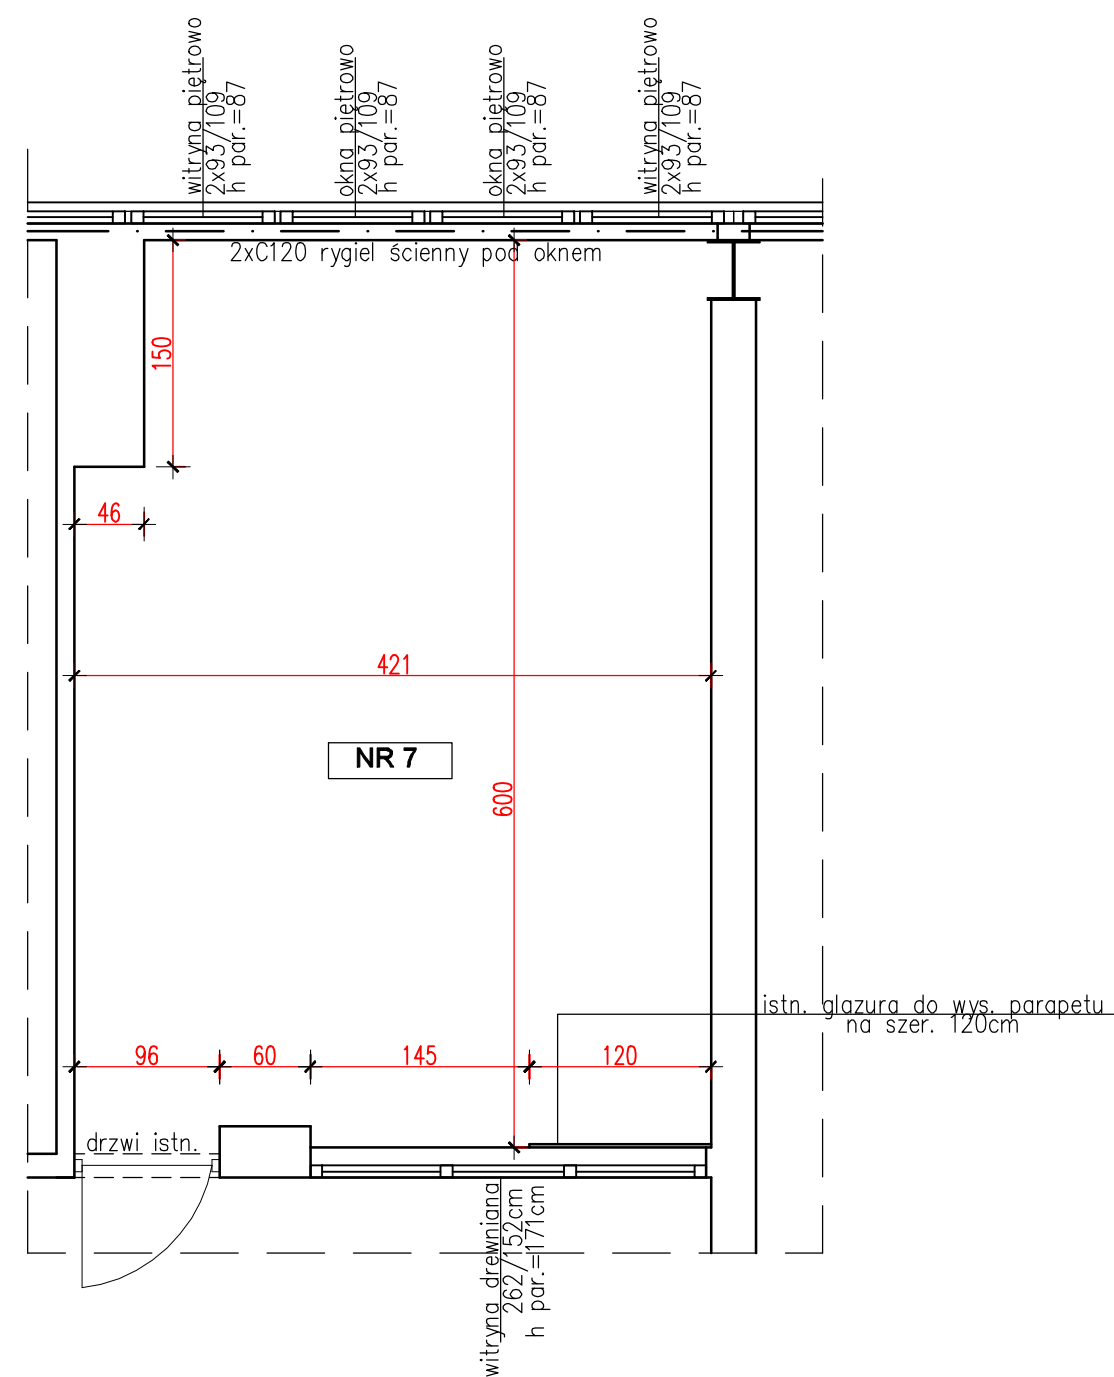

WYKAZ POMIESZCZEŃ- III PIĘTRA

Nr	Posadzka	Ściany + Sufit	Wysokość pom.
7	terakota	lamperia do 1,7m wyżej grunt+emulsja akrylowa biała	h=3,23m

ZAKRES PRAC REMONTOWO- BUDOWLANYCH W POM. NR 7:

- 1) Malowanie konstrukcji stalowej nośnej tj. słupy, belki, rygle ściennie.
 - usunięcie ewentualnej korozji luznych fragmentów farby
 - zmatowienie powierzchni przez mechaniczne lub ręczne ścieranie
 - odpylenie oraz odtłuszczenie poprzez umycie wodą z detergentem
 - nałożenie farby nawierzchniowej np. Tikurilla Everal Aqua Półmat lub Nobiles Ftalonal.
- 2) Malowanie ścian i sufitów:
 - usunięcie tynków odparzonych, powłok malarskich łuszczących się
 - naprawa miejsc wymagających uzupełnień tynkarskich + szpachlowanie
 - usunięcie emulsji akrylowej przez mechaniczne lub ręczne szlifowanie następnie odpylenie powierzchni
 - gruntowanie powierzchni tynkowanych, szpachlowanych, przetartych po emulsji: grunt uniwersalny ŚNIEŻKA ACRYL-PUTZ
 - malowanie emulsją akrylową: ŚNIEŻKA MAT
 - szpachlowanie połączeń ściany z płyt GK wydzielającej pom.nr 8 (roboty od strony pom. nr9), następnie grunt i emulsja akrylowa jak wyżej
- 3) Wykonanie klimatyzacji pomieszczenia z umieszczeniem klimatyzatora zew. na elewacji wschodniej nad oknami parteru w obrębie istn. dwóch jednostek klimatyzacyjnych

instal projekt Biuro Usług Projektowych i Realizacji Inwestycji Sp.z o.o. 10-557 Olsztyn ul.Żołnierska 6/7		stanowisko	imię,nazwisko	podpis
Obiekt:	CIEPŁOWNIA PRZY UL. SŁONECZNEJ 46 W OLSZTYNIE	Opracował:	mgr inż. Przemysław Gąsiorowski	
Projekt:	ROBOTY BUDOWLANO-REMONTOWE W CZĘŚCI POMIESZCZEŃ CIEPŁOWNI PRZY UL. SŁONECZNEJ 46 W OLSZTYNIE			
Rysunek:	ROBOTY REMONTOWE W ZAKRESIE POMIESZCZENIA ELEKTRYKÓW- III PIĘTRO	Data: CZERWIEC 2018	Faza: PROJEKT ROBÓT BUDOWLANO-REMONTOWYCH	Skala: 1:50 Nr rys. RB-4