


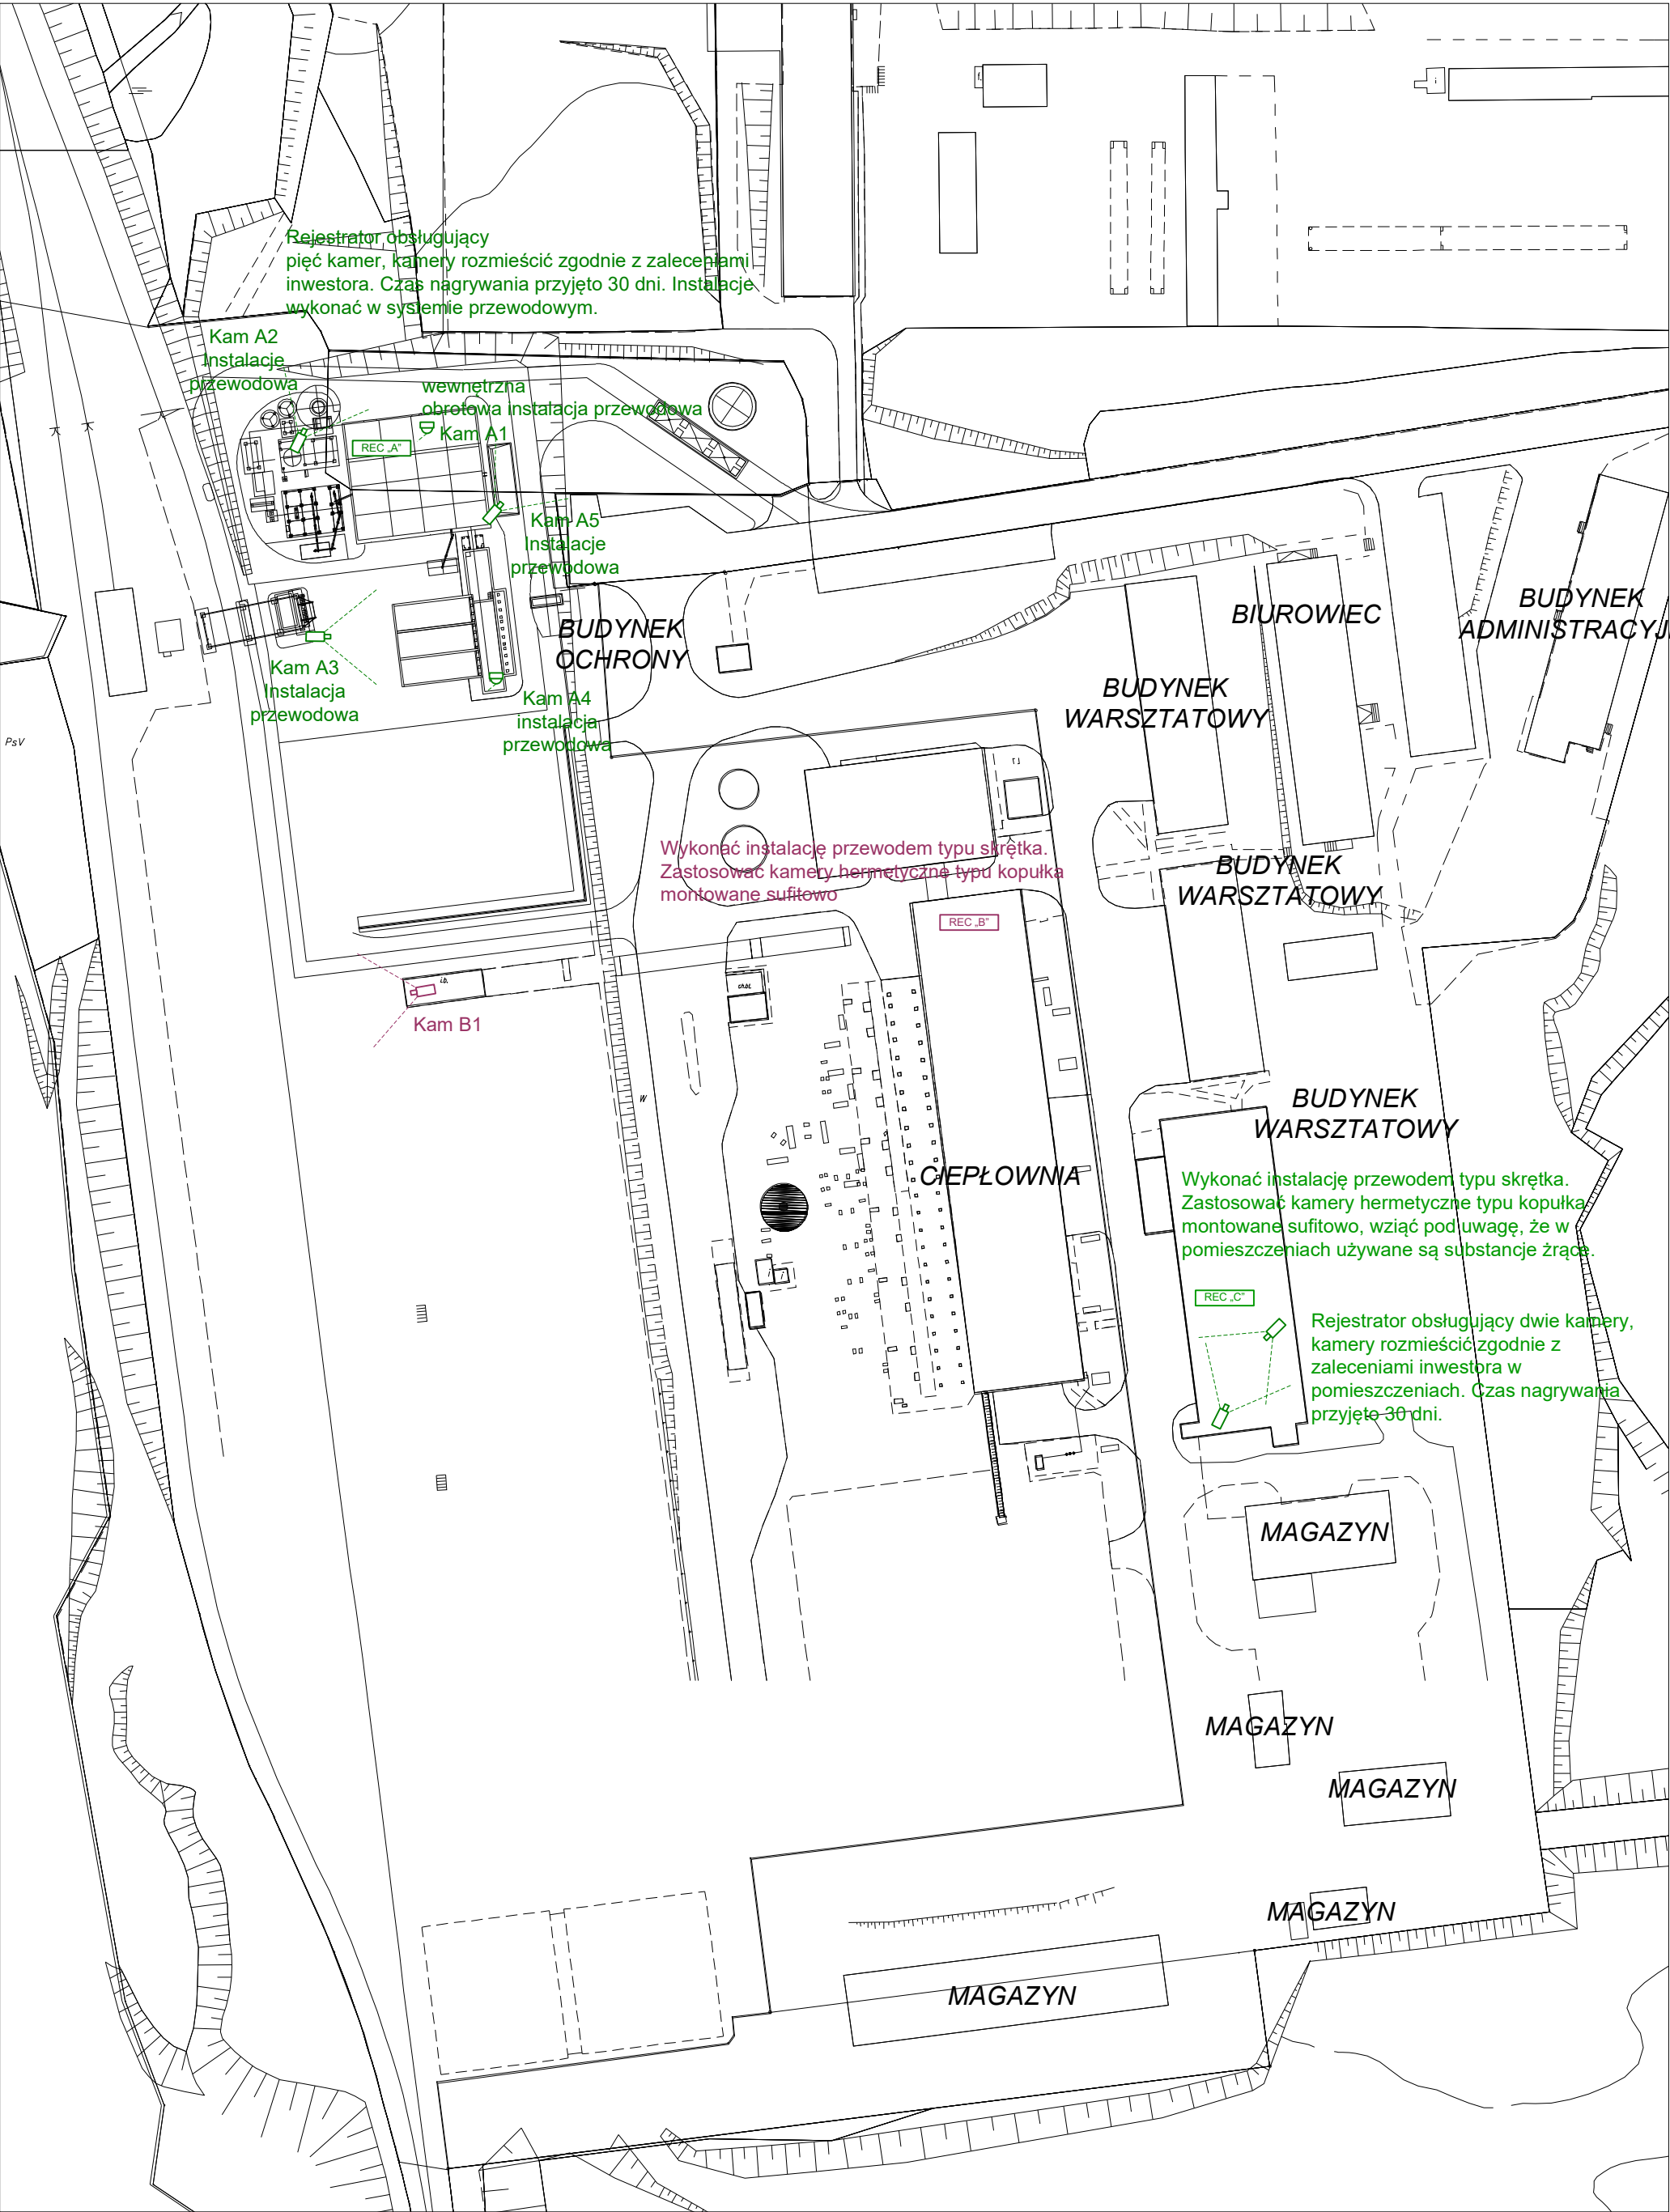

RYSUNEK	NAZWA OBIEKTU	DATA WYKONANIA
PLAN INSTALACJI TVU (koncepcja)		
RYSOWAŁ	ADRES	
	Olsztyn	
	MPEC	07,2020