


PŁYTA ŚCIENNA- PRZEKRÓJ POPRZECZNY

SKALA 1:5

PROJEKTOWANA PŁYTA ŚCIENNA KINGSPAN TYP KS1000AWP

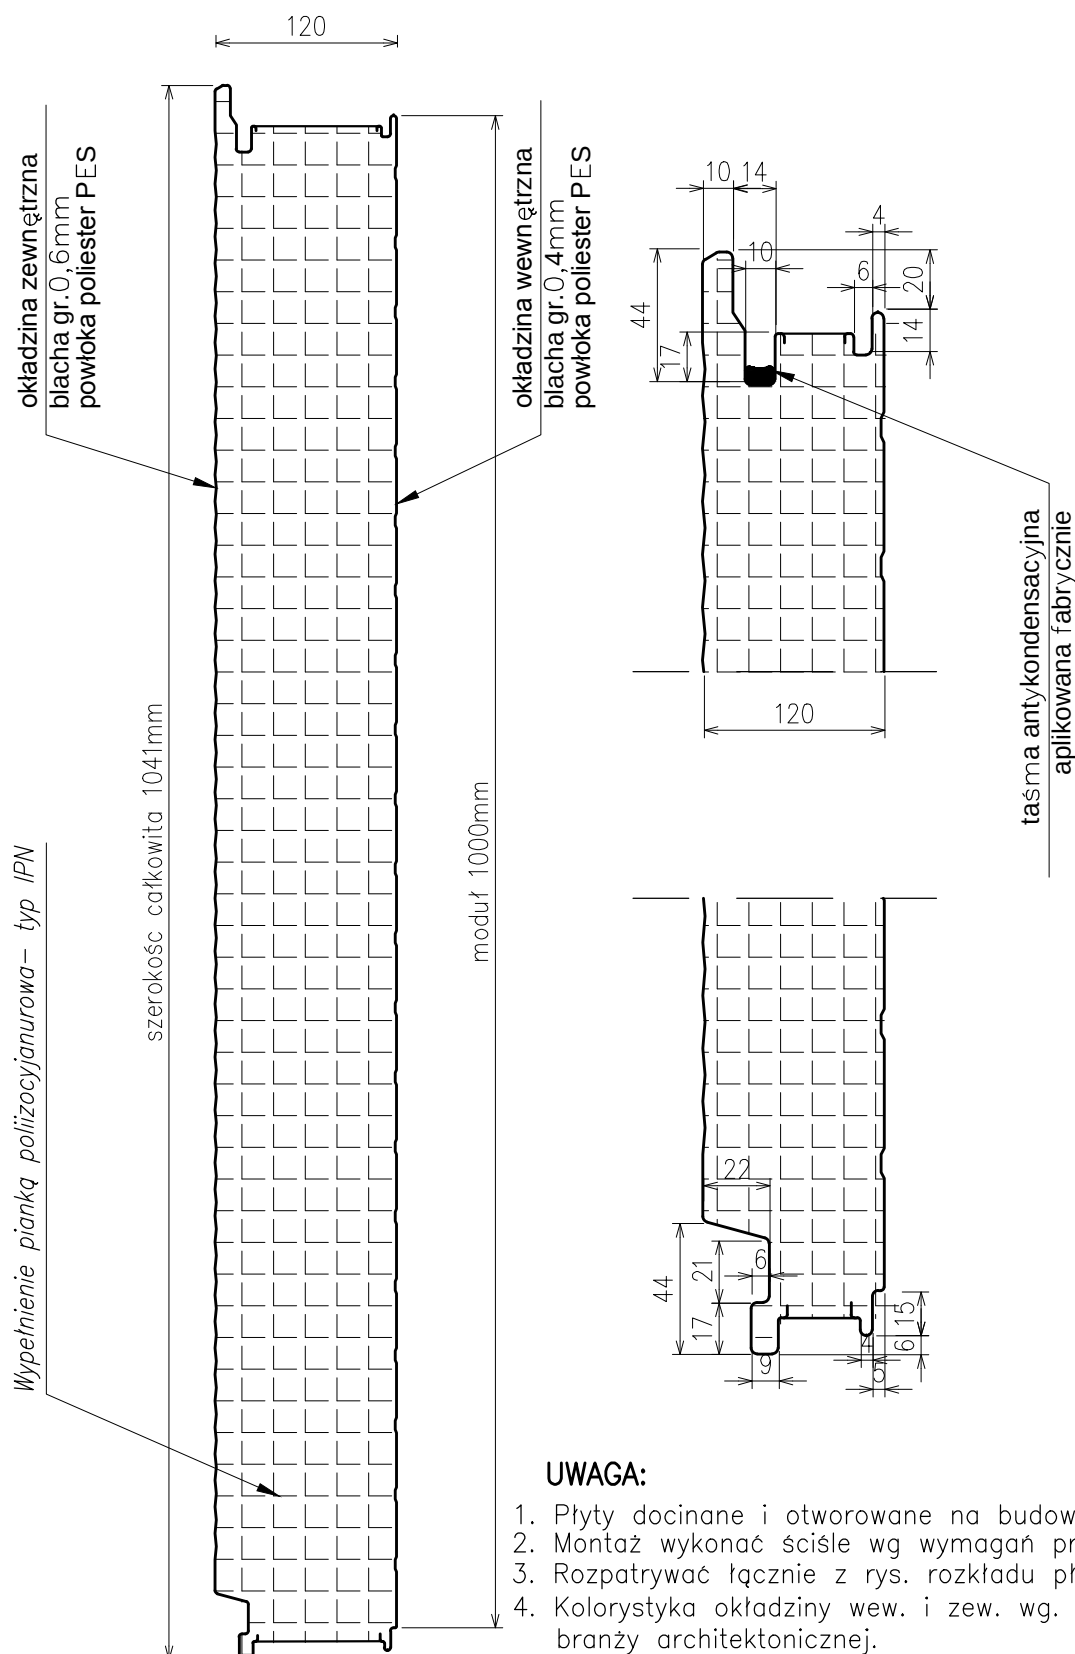

UWAGA:

1. Płyty docinane i otworowane na budowie.
2. Montaż wykonać ściśle wg wymagań producenta.
3. Rozpatrywać łącznie z rys. rozkładu płyt ściennych.
4. Kolorystyka okładziny wew. i zew. wg. wytycznych branży architektonicznej.

instal projekt Biuro Usług Projektowych i Realizacji Inwestycji Sp.z o.o. 10-557 Olsztyn ul.Żołnierska 6/7		stanowisko	imię,nazwisko	podpis
Obiekt:	CIEPŁOWNIA PRZY UL. SŁONECZNEJ 46 W OLSZTYNIE	Projektant:	inż. Teresa Robak upr. WAM/0056/PWOK/08	
Projekt:	ZMIANA ELEWACJI BUDYNKU CIEPŁOWNI PRZY UL. SŁONECZNEJ 46 W OLSZTYNIE	Asystent:	mgr inż. Przemysław Gąsiorowski	
Rysunek:	PŁYTA ŚCIENNA- PRZEKRÓJ POPRZECZNY	Data: LISTOPAD 2014	Faza: PROJEKT BUDOWLANO-WYKONAWCZY	Skala: 1:5 Nr rys. K-5