


POŁĄCZENIE PŁYTY ZE ŚCIANĄ MUROWANĄ


SKALA 1:5

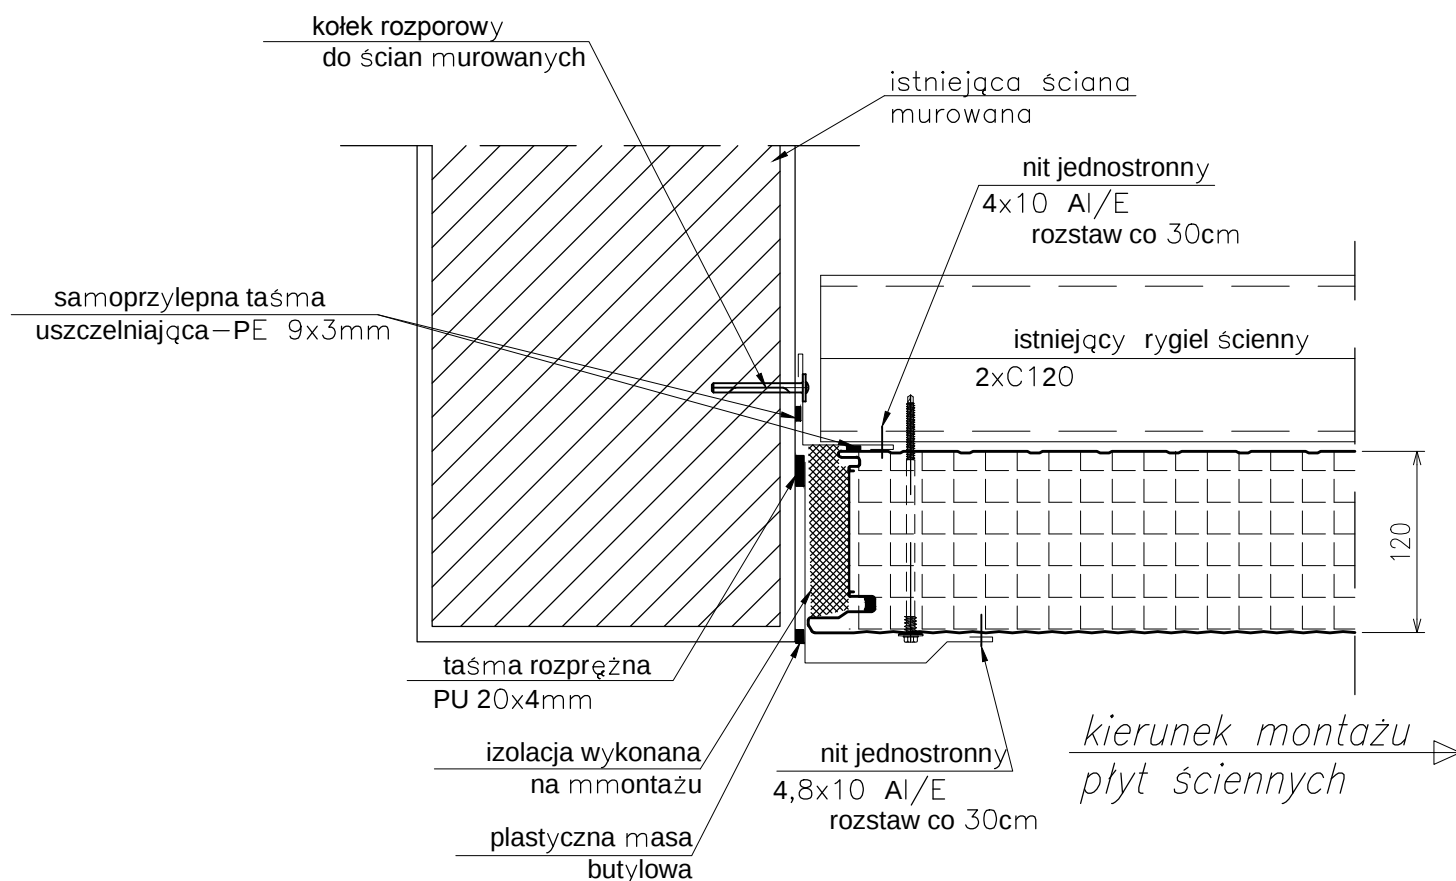


TYPOWE OBRÓBKI BLACHARSKIE KINGSPAN

(blachy stalowe, ocynkowane, zabezpieczone obustronnie powłoką poliestrową)

gr.0,6mm x szer.291mm

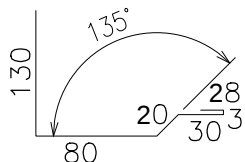

gr.0,6mm x szer.156mm

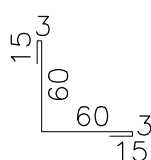

DŁUGOŚĆ OBRÓBKI POŁĄCZENIA PŁYT ZE ŚCIANĄ
elewacja zachodnia – 34,6mb

UWAGA:

1. Sposób rozwiązania obróbki oraz geometrię zweryfikować na budowie.
2. Rozpatrywać łącznie z rys. rozkładu płyt ściennych.
3. Kolorystyka obróbek wg. wytycznych branży architektonicznej.
4. Przedstawione połączenie jest katalogowym rozwiązaniem producenta Kingspan. Użyte obróbki, taśmy oraz łączniki dostępne w ofercie producenta.

instal projekt Biuro Usług Projektowych i Realizacji Inwestycji Sp. z o.o. 10-557 Olsztyn ul. Żołnierska 6/7		stanowisko	imię, nazwisko		podpis
Obiekt:	CIEPŁOWNIA PRZY UL. SŁONECZNEJ 46 W OLSZTYNIE	Projektant:	inż. Teresa Robak upr. WAM/0056/PWOK/08		
Projekt:	ZMIANA ELEWACJI BUDYNKU CIEPŁOWNI PRZY UL. SŁONECZNEJ 46 W OLSZTYNIE	Asystent:	mgr inż. Przemysław Gąsiorowski		
Rysunek:	POŁĄCZENIE PŁYTY ZE ŚCIANĄ MUROWANĄ	Data:	Faza:	Skala:	Nr rys.
		LISTOPAD 2014	PROJEKT BUDOWLANO-WYKONAWCZY	1:5	K-10