

COKÓŁ
SKALA 1:5

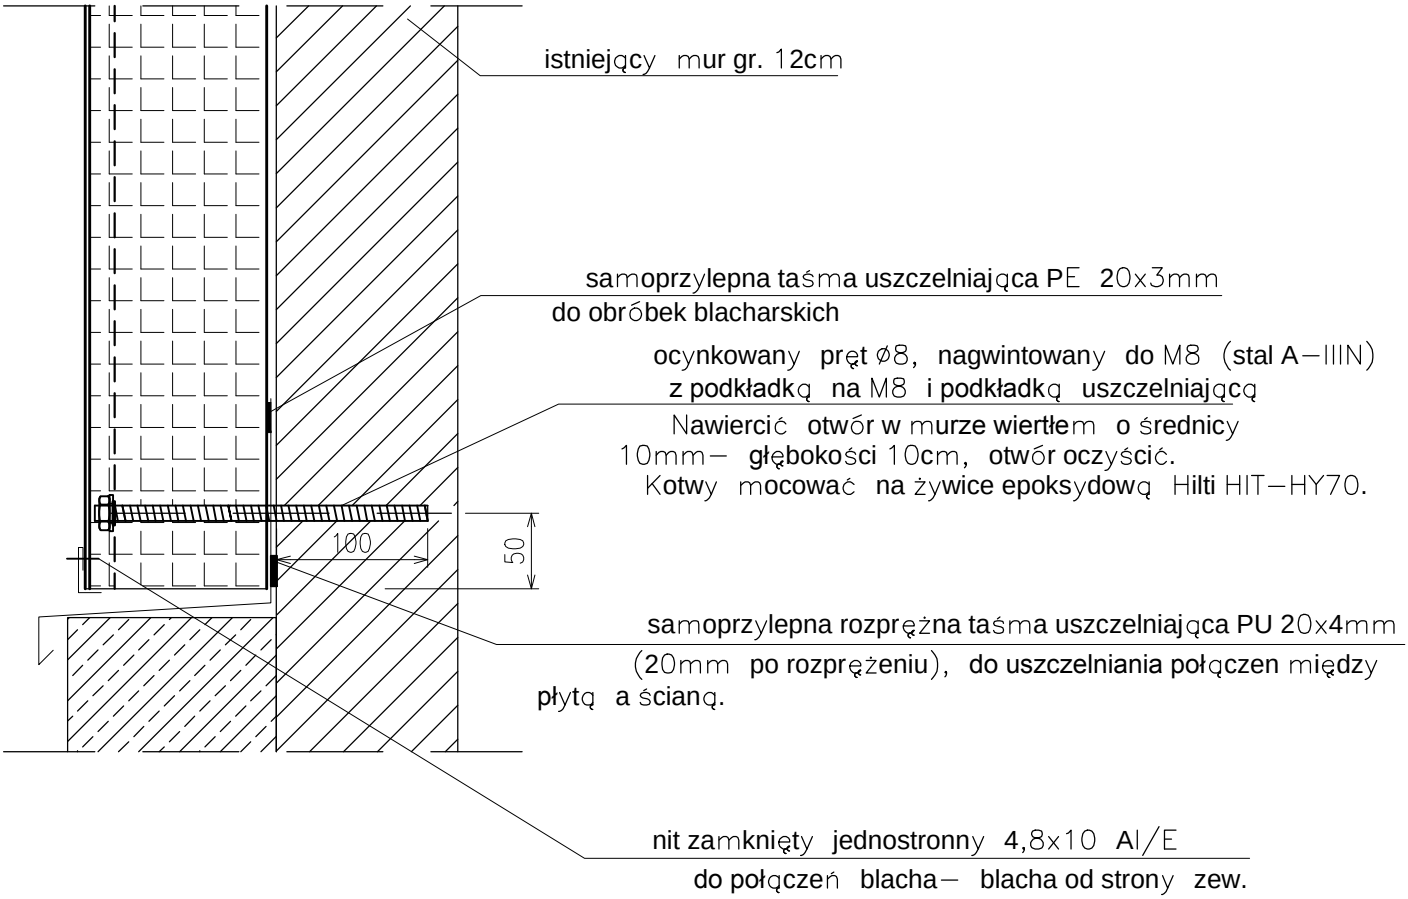

TYPOWE OBRÓBKI BLACHARSKIE KINGSPAN

(blachy stalowe, ocynkowane, zabezpieczone obustronnie powłoką poliestrową)

gr.0,6mm x szer.350mm

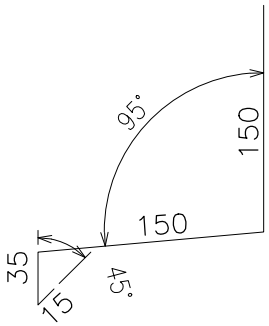

gr.0,6mm x szer.63mm



DŁUGOŚĆ OBRÓBKI COKOŁOWEJ:	
elewacja północna–	18,64mb
elewacja południowa–	18,64mb
elewacja wschodnia–	84,88mb
elewacja zachodnia–	84,88mb

ILOŚĆ ŁACZNIKÓW:	
elewacja północna–	20szt
elewacja południowa–	20szt.
elewacja wschodnia–	85szt.
elewacja zachodnia–	85szt.

UWAGA:

1. Sposób rozwiązania obróbki oraz geometrię zweryfikować na budowie.
2. Rozpatrywać łącznie z rys. rozkładu płyt ściennych.
3. Kolorystyka obróbek wg. wytycznych branży architektonicznej.
4. Przedstawione połączenie jest katalogowym rozwiązaniem producenta Kingspan. Użyte obróbki, taśmy, kołnierz oraz łączniki dostępne w ofercie producenta.

instal projekt – Biuro Usług Projektowych i Realizacji Inwestycji Sp.z o.o. 10-557 Olsztyn ul.Żołnierska 6/7		stanowisko	imię,nazwisko		podpis
		Projektant:	inż. Teresa Robak upr. WAM/0056/PWOK/08		
Obiekt:	CIEPŁOWNIA PRZY UL. SŁONECZNEJ 46 W OLSZTYNIE				
Projekt:	ZMIANA ELEWACJI BUDYNKU CIEPŁOWNI PRZY UL. SŁONECZNEJ 46 W OLSZTYNIE	Asystent:	mgr inż. Przemysław Gąsiorowski		
Rysunek:	COKÓŁ	Data: LISTOPAD 2014	Faza: PROJEKT BUDOWLANO–WYKONAWCZY	Skala: 1:5	Nr rys. K–11