

PRZEJŚCIE KANAŁÓW PRZEZ PŁYTY ŚCIENNE

SKALA 1:5

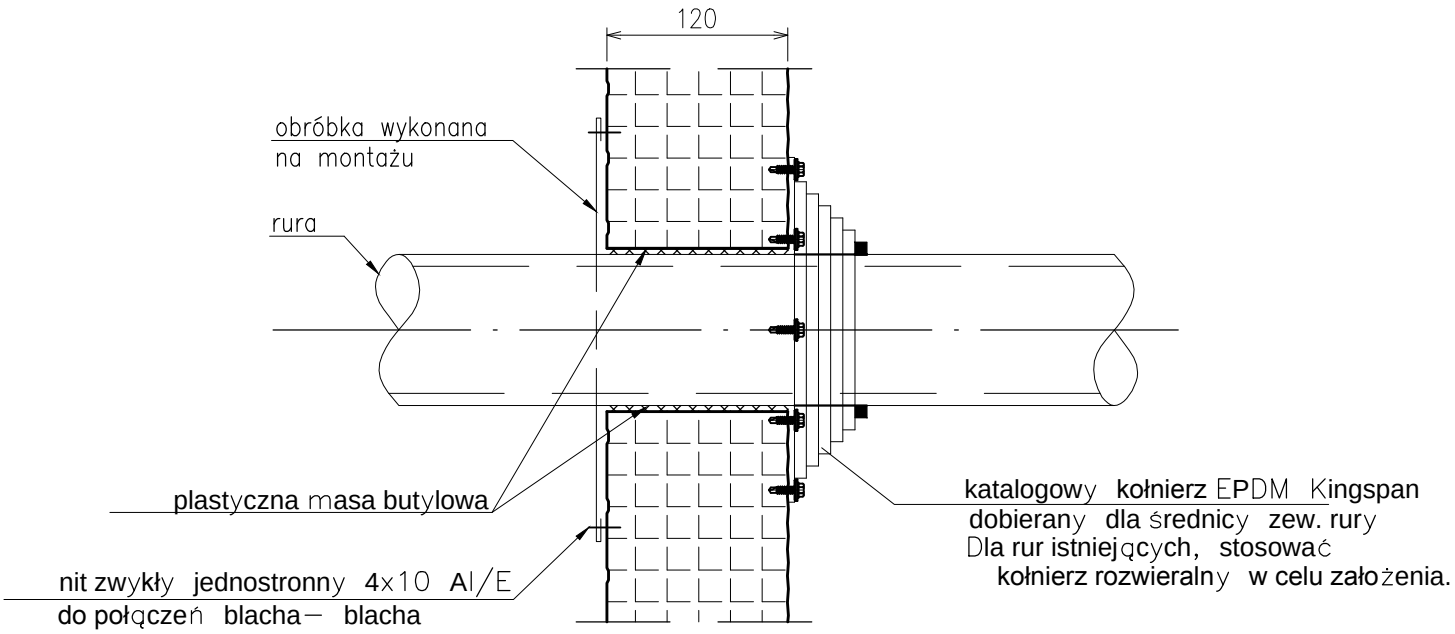

UWAGA:

1. Przedstawione połączenie jest katalogowym rozwiązaniem producenta Kingspan. Użyte obróbki, taśmy, kołnierz oraz łączniki dostępne w ofercie producenta.

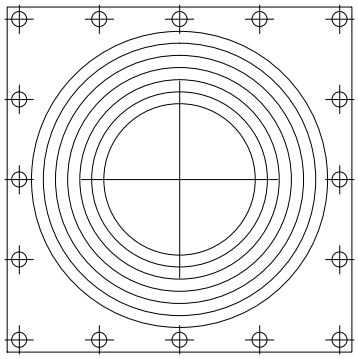

instal projekt – Biuro Usług Projektowych i Realizacji Inwestycji Sp.z o.o. 10-557 Olsztyn ul.Żołnierska 6/7		stanowisko	imię,nazwisko		podpis
		Projektant:	inż. Teresa Robak upr. WAM/0056/PWOK/08		
Obiekt:	CIEPŁOWNIA PRZY UL. SŁONECZNEJ 46 W OLSZTYNIE				
Projekt:	ZMIANA ELEWACJI BUDYNKU CIEPŁOWNI PRZY UL. SŁONECZNEJ 46 W OLSZTYNIE	Asystent:	mgr inż. Przemysław Gąsiorowski		
Rysunek:	PRZEJŚCIE KANAŁÓW PRZEZ PŁYTY ŚCIENNE	Data: LISTOPAD 2014	Faza: PROJEKT BUDOWLANO-WYKONAWCZY	Skala: 1:5	Nr rys. K-14