


Rytna Ø180, rury spustowe Ø160
nowe PCV w systemie klejonym

Wykonanie wierzchniego krycia
dachu papką termoizguzewalną
np. LEMBIT SUPER W-PYE250 S52 NRO

PRZEKRÓJ A-A
SKALA 1:100

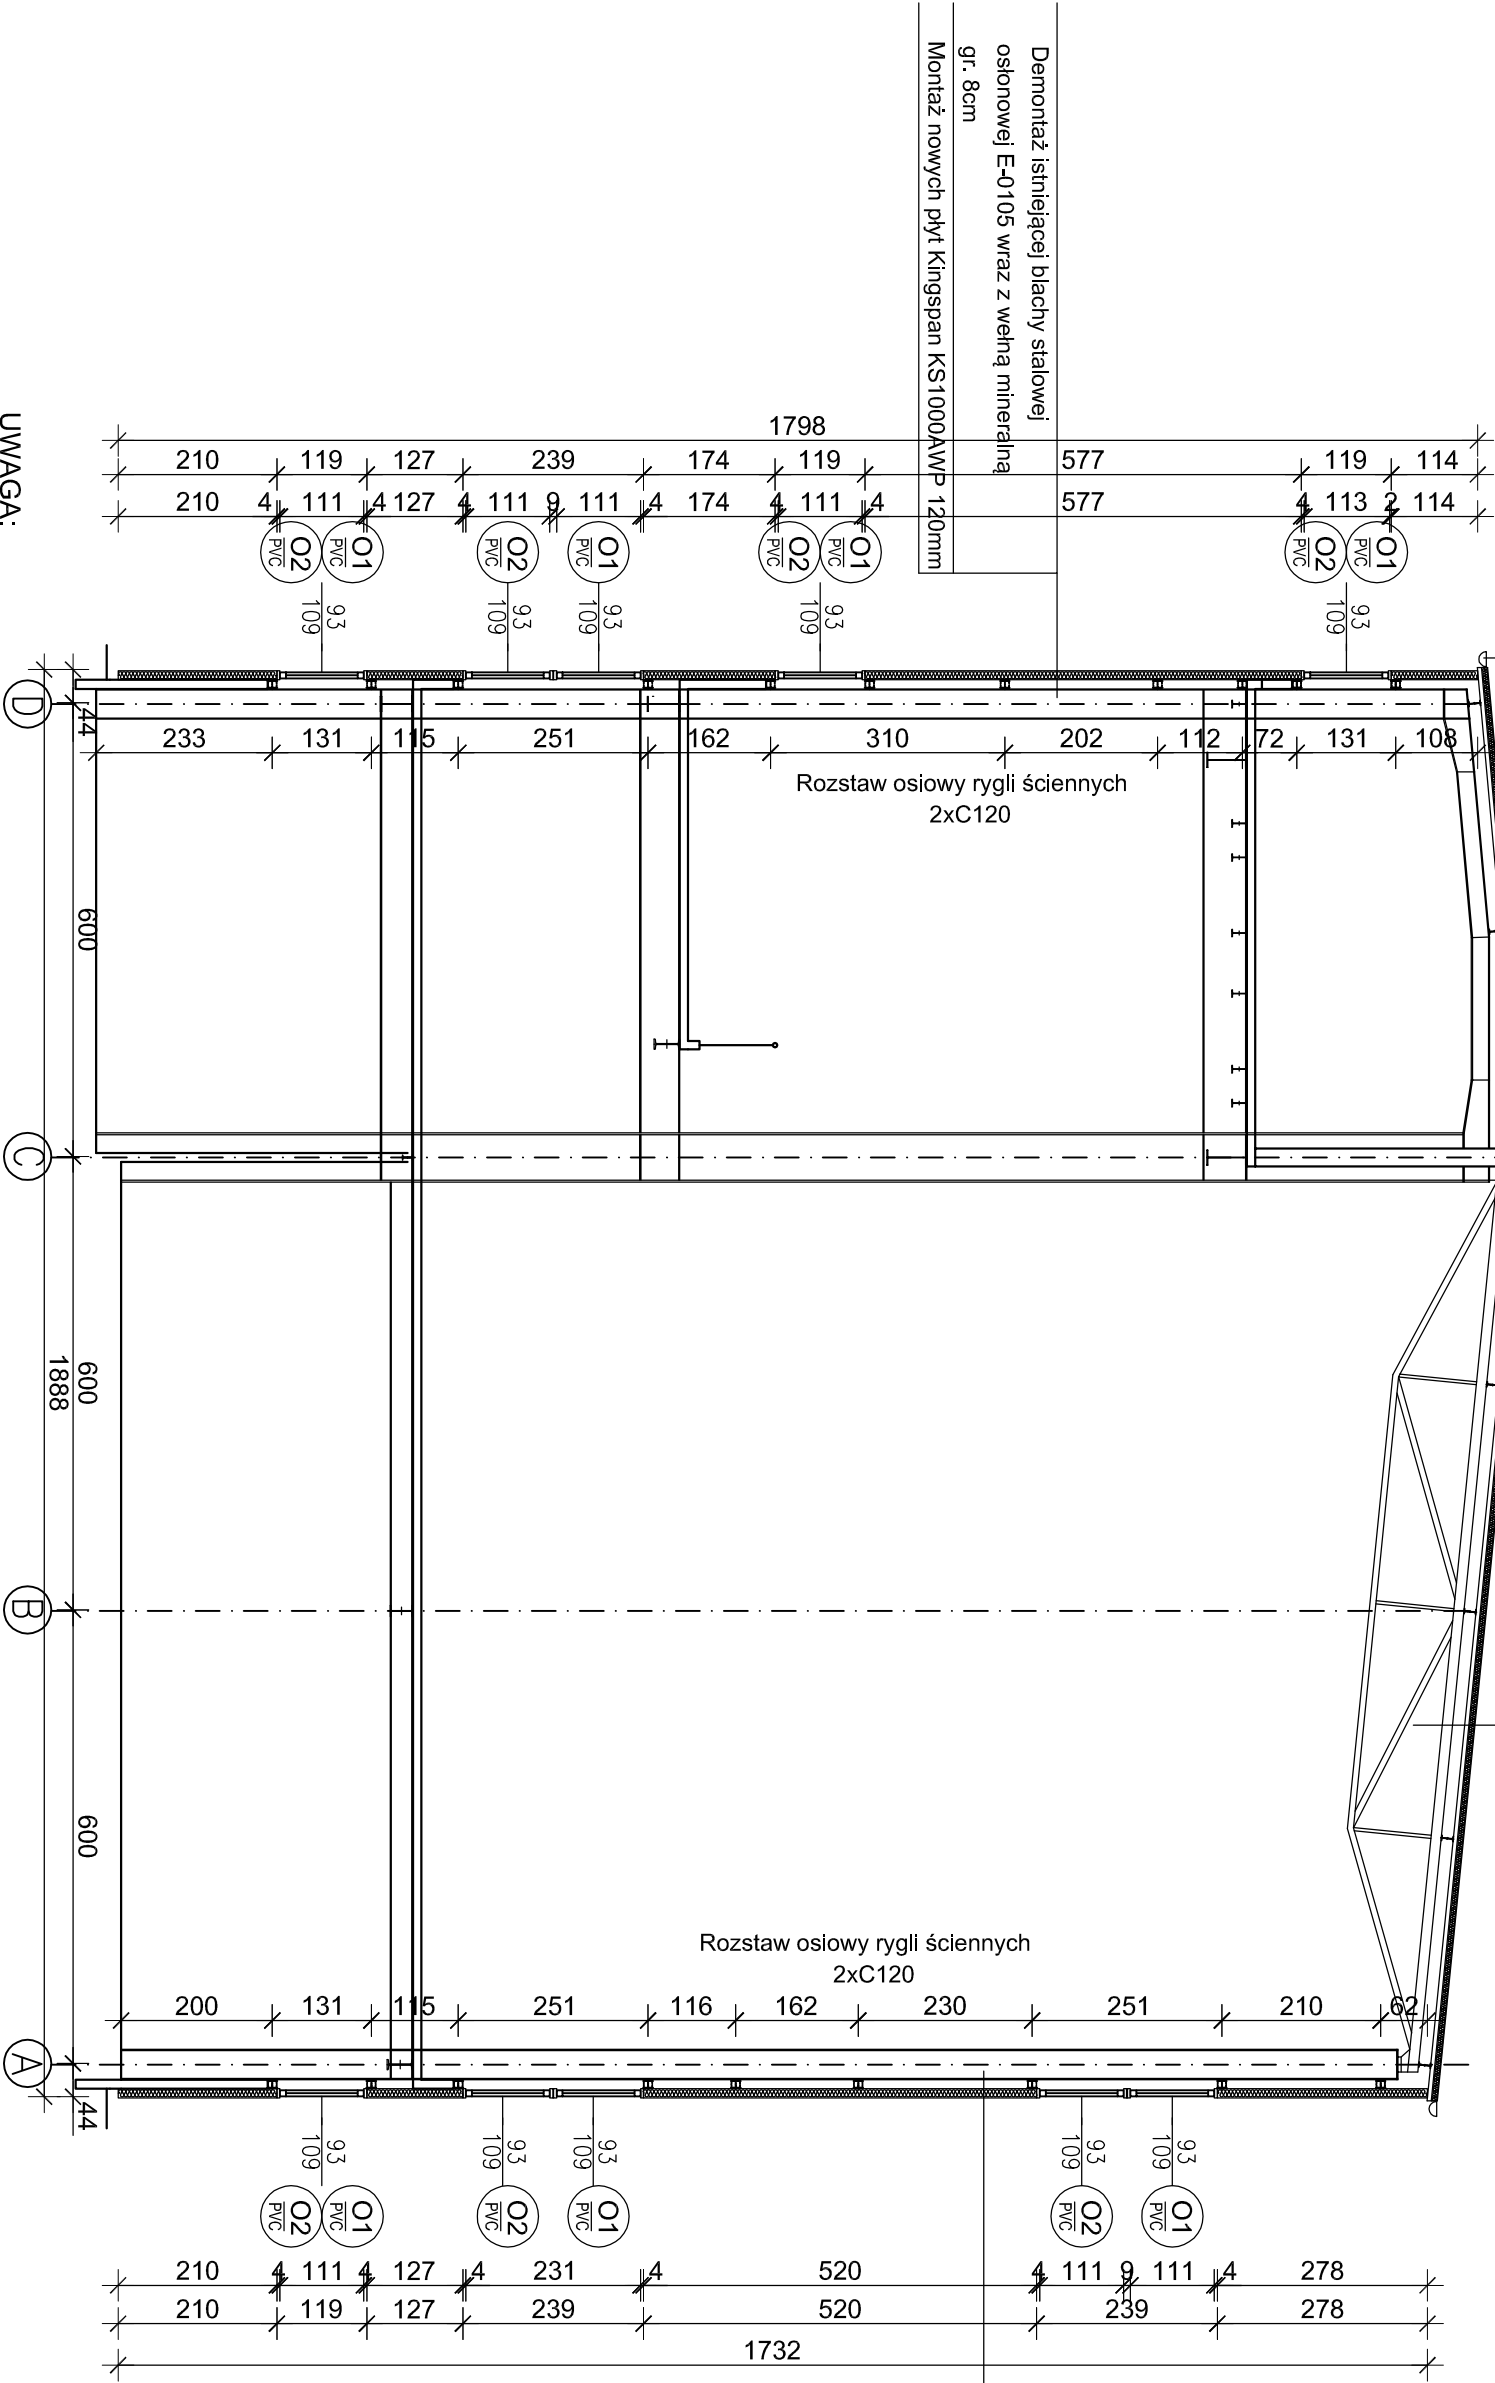

Demontaż istniejącej blachy stalowej
osłonowej E-0105 wraz z wełną mineralną
gr. 8cm
Montaż nowych płyt Kingspan KS1000AWP 120mm

UWAGA:

- Przedmiotowy obiekt to budynek istniejący, wykonawca robót ma obowiązek sprawdzić wszystkie wymiary, przekroje elementów w naturze, a w szczególności przed złożeniem zamówienia materiałowego i wykonaniem robót.
- Całe szkelenie należy zdemontować łącznie z wycięciem profili mocujących z pozostawieniem ram okiennych. W celu zmniejszenia przenarzania profili zaleca się nawiercenie profili ramowych od strony montażu okien (środek) w celu wprowadzenia pianki poliuretanowej w ramę okienną. Nowe okna należy montować do profili łącznikami mechanicznymi. W pierwszej kolejności należy montować okna nierozwierne (wityny) - mocowanie od profili stalowego, a następnie okna uchylno-rozwierne - mocowanie od strony ramy okiennej. Całość należy zabezpieczyć ciepłnie pianką montażową a następnie obrobić obustronnie sylikonem strukturalnym w kolorze brązowym.
- Montaż projektowanych płyt elewacyjnych np. Kingspan KS1000AWP wykonać ściśle wg wymagań producenta. Płyty o szerokości modułowej 100cm i długości transportowej 14,5m- docinane i otworowane na budowie.
- Przed wykonaniem otworów w płytach elewacyjnych lokalizację zweryfikować w naturze na miejscu budowy. Wykonać obróbkę blacharskie, przejścia doszczelniać elastyczną membraną EPDM klejoną na silikon strukturalny.
- W przypadku wątpliwości co do przyjętych rozwiązań powiadomić nadzór autorski.

instal projekte		Biuro Usług Projektowych i Realizacji Inwestycji Sp. z o.o. 10-557 Osztyn ul.Żelazna 6/7		stowisko	imię,nazwisko	podpis
Obiekt:	Ciepłownia przy ul. Słonecznej 46 w Osztynie	Projektant:	mgr inż. arch. Agnieszka Oprzyńska upr. 14/MMOKK/2010			
Projekt:	Zmiana elewacji budynku ciepłowni przy ul. Słonecznej 46 w Osztynie	Asystent:	mgr inż. Grzegorz Bernatowski			
Rysunek:	PRZEKRÓJ A-A		Data: LISOPAD 2014	Faza: PROJEKT BUDOWLANO-WYKONAWCZY	Skala: 1:100	Nr rys. A-9