


Rymina Ø180, rury spustowe Ø160
nowe PCV w systemie klejonym

Wykonanie wierzchniego krycia
dachu papą termozgrzewalną
np. LEMBIT SUPER W-PYE250 S52 NRO

PRZĘKÓÓ B-B
SKALA 1:100

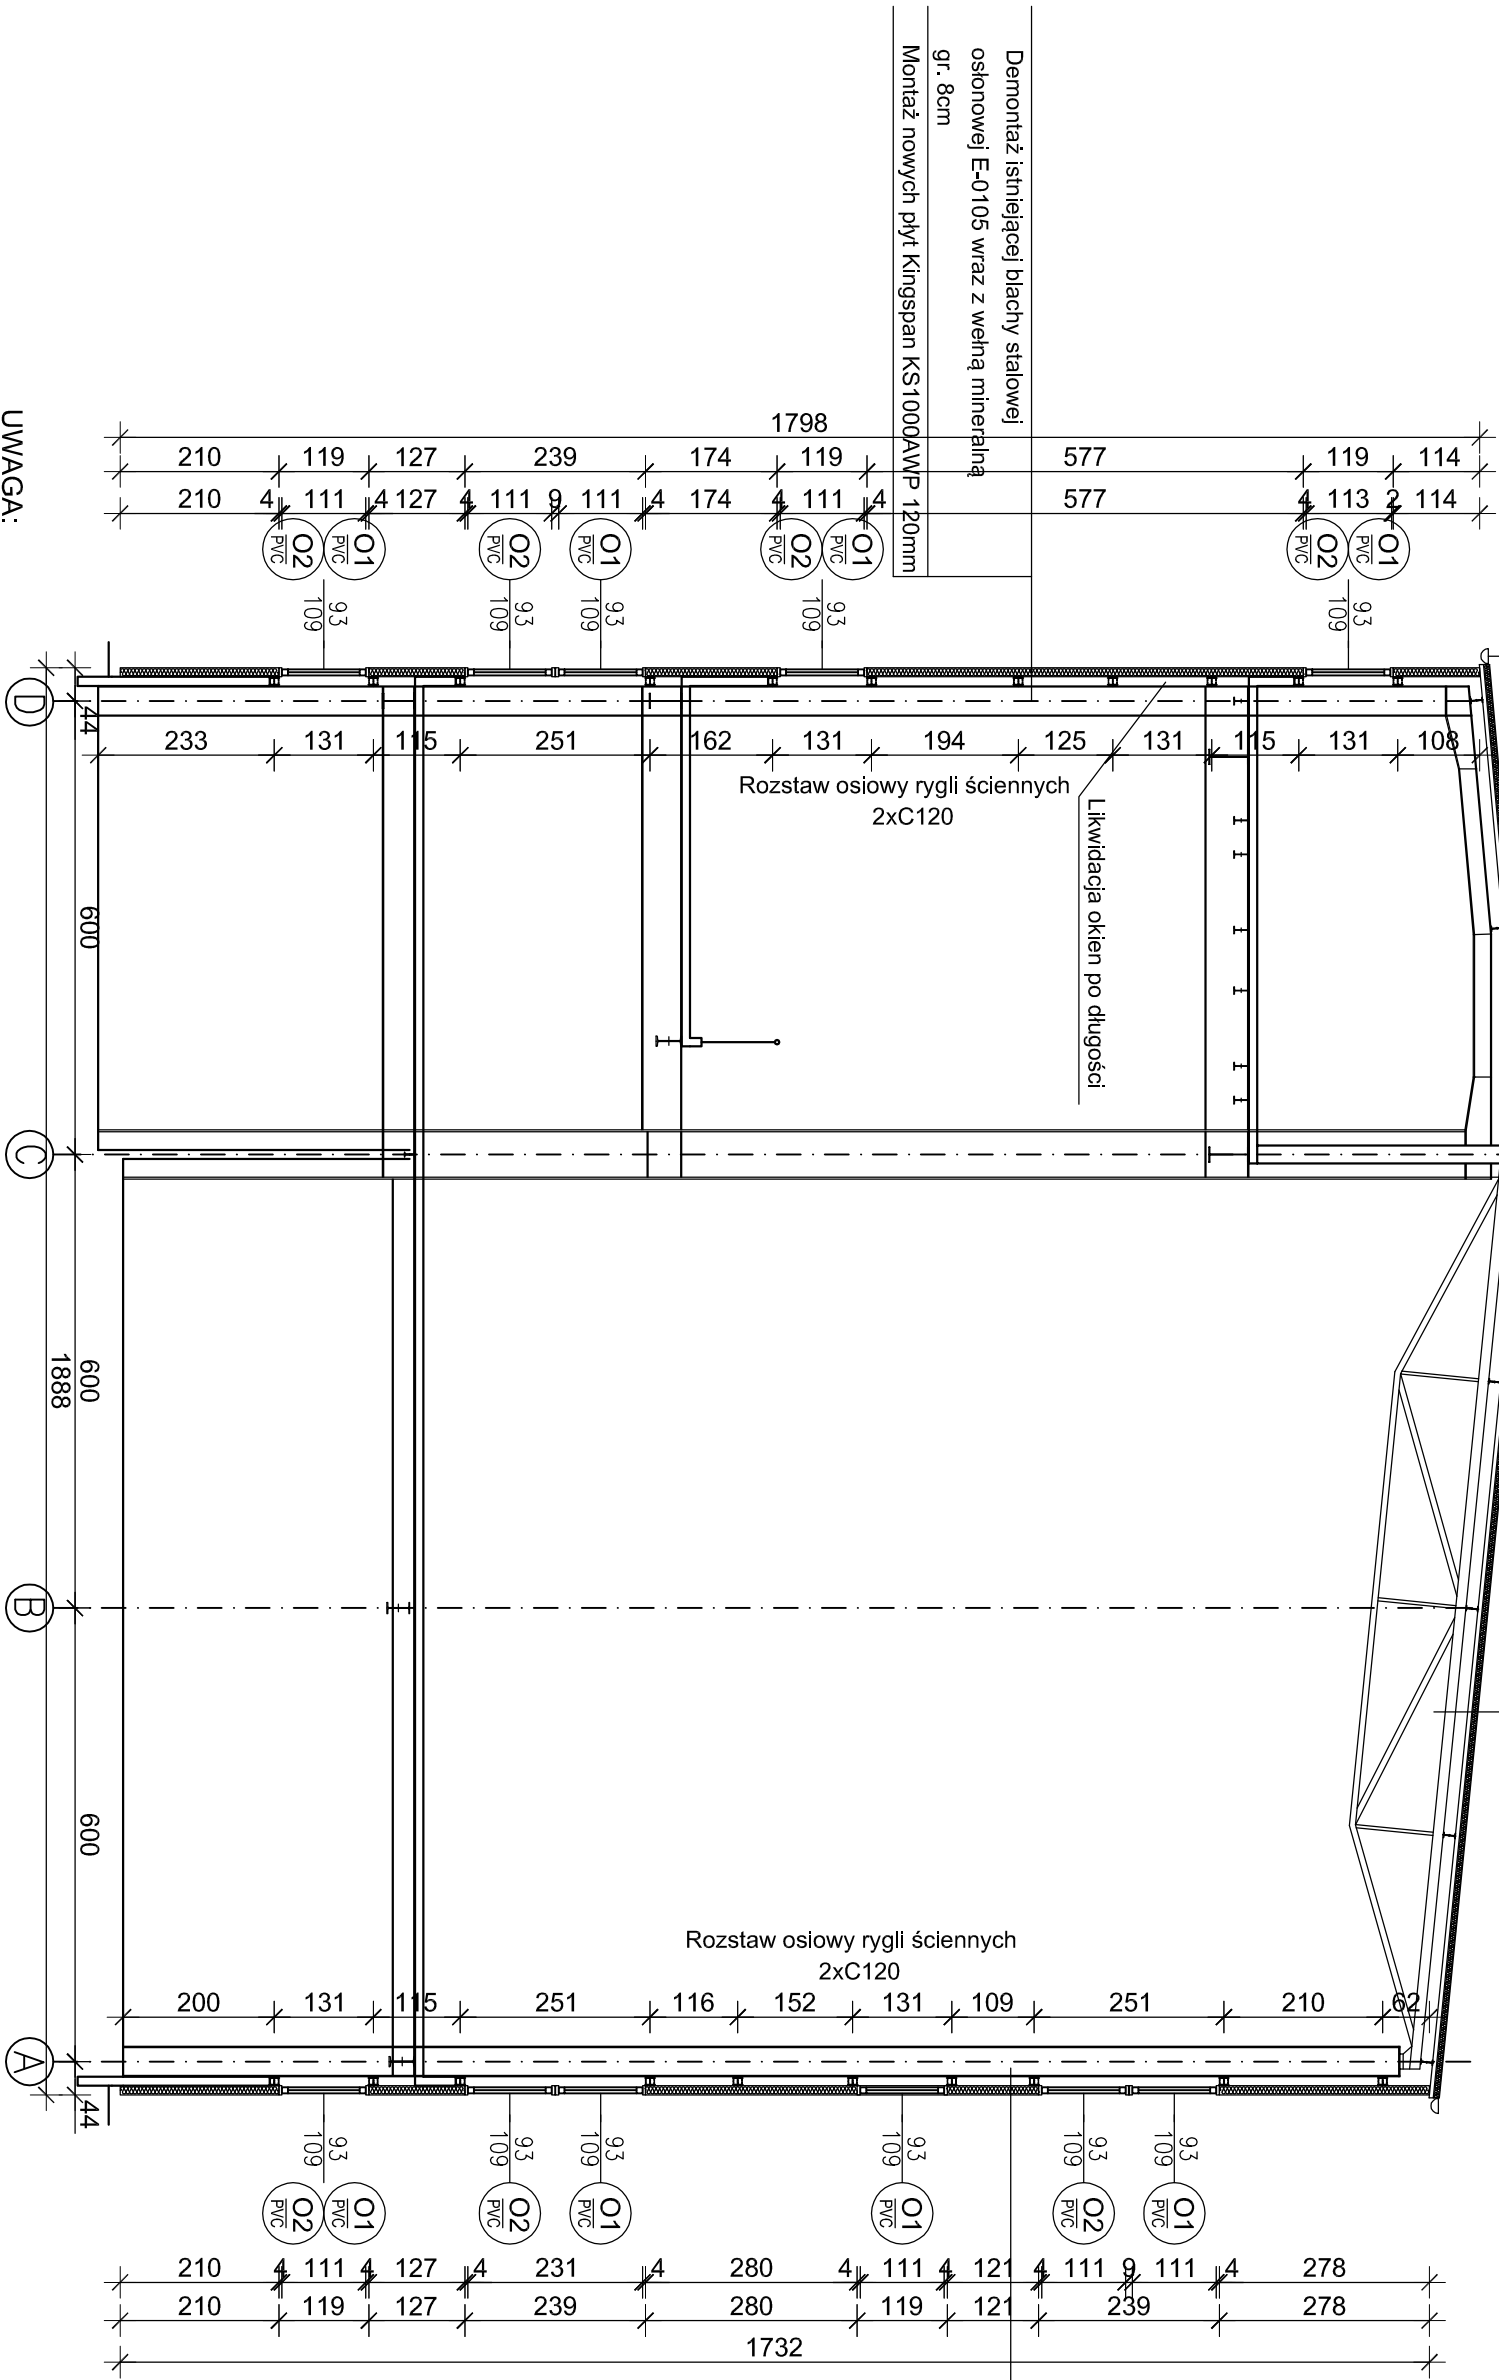

UWAGA:

- Przedmiotowy obiekt to budynek istniejący. Wykonawca robót ma obowiązek sprawdzić wszystkie wymiary, przekroje elementów w naturze, a w szczególności przed złożeniem zamówienia materiałowego i wykonaniem robót.
- Cale szklenie należy zdemontować łącznie z wycięciem profili mocujących z pozostawieniem ram okiennych. W celu zmniejszenia przemarzania profili zaleca się nawiercenie profili ramowych od strony montażu okien (środek) w celu wprowadzenia pianki poliuretanowej w ramę okienną. Nowe okna należy montować do profili łącznikami mechanicznymi. W pierwszej kolejności należy montować okna nierozwierne (wityny) - mocowanie od profili stalowego, a następnie okna uchylno-rozwierne - mocowanie od strony ramy okiennej. Całość należy zabezpieczyć ciepłą pianką montażową a następnie obrobić obustronnie sylikonem strukturalnym w kolorze brązowym.
- Montaż projektowanych płyt elewacyjnych np. Kingspan KS1000AWP wykonać ściśle wg wymagań producenta. Płyty o szerokości modułowej 100cm i długości transportowej 14,5m- docinane i otworowane na budowie.
- Przed wykonaniem otworów w płytach elewacyjnych lokalizację zweryfikować w naturze na miejscu budowy. Wykonać obróbkę blacharskie, przejścia doszczelniać elastyczną membraną EPDM klejoną na silikon strukturalny.
- W przypadku wątpliwości co do przyjętych rozwiązań powiadomić nadzór autorski.

instal projekte		Biuro Usług Projektowych i Realizacji Inwestycji Sp. z o.o. 10-557 Osztyn ul.Żelazna 6/7		stowisko	imię,nazwisko	podpis
Obiekt:	Ciepłownia przy ul. Słonecznej 46 w Osztynie	Projektant:		mgr inż. arch. Agnieszka Oprzyńska upr. 14/MMOKK/2010		
Projekt:	Zmiana elewacji budynku ciepłowni przy ul. Słonecznej 46 w Osztynie	Asystent:		mgr inż. Grzegorz Bernatowski		
Rysunek:	PRZĘKÓÓ B-B		Data:	Faza:	Skala:	Nr rys.
			LISTOPAD 2014	PROJEKT BUDOWLANO-WYKONAWCZY	1:100	A-10