ŚCIANA POŁUDNIOWA

STAN ISTNIEJĄCY

SKALA 1:100

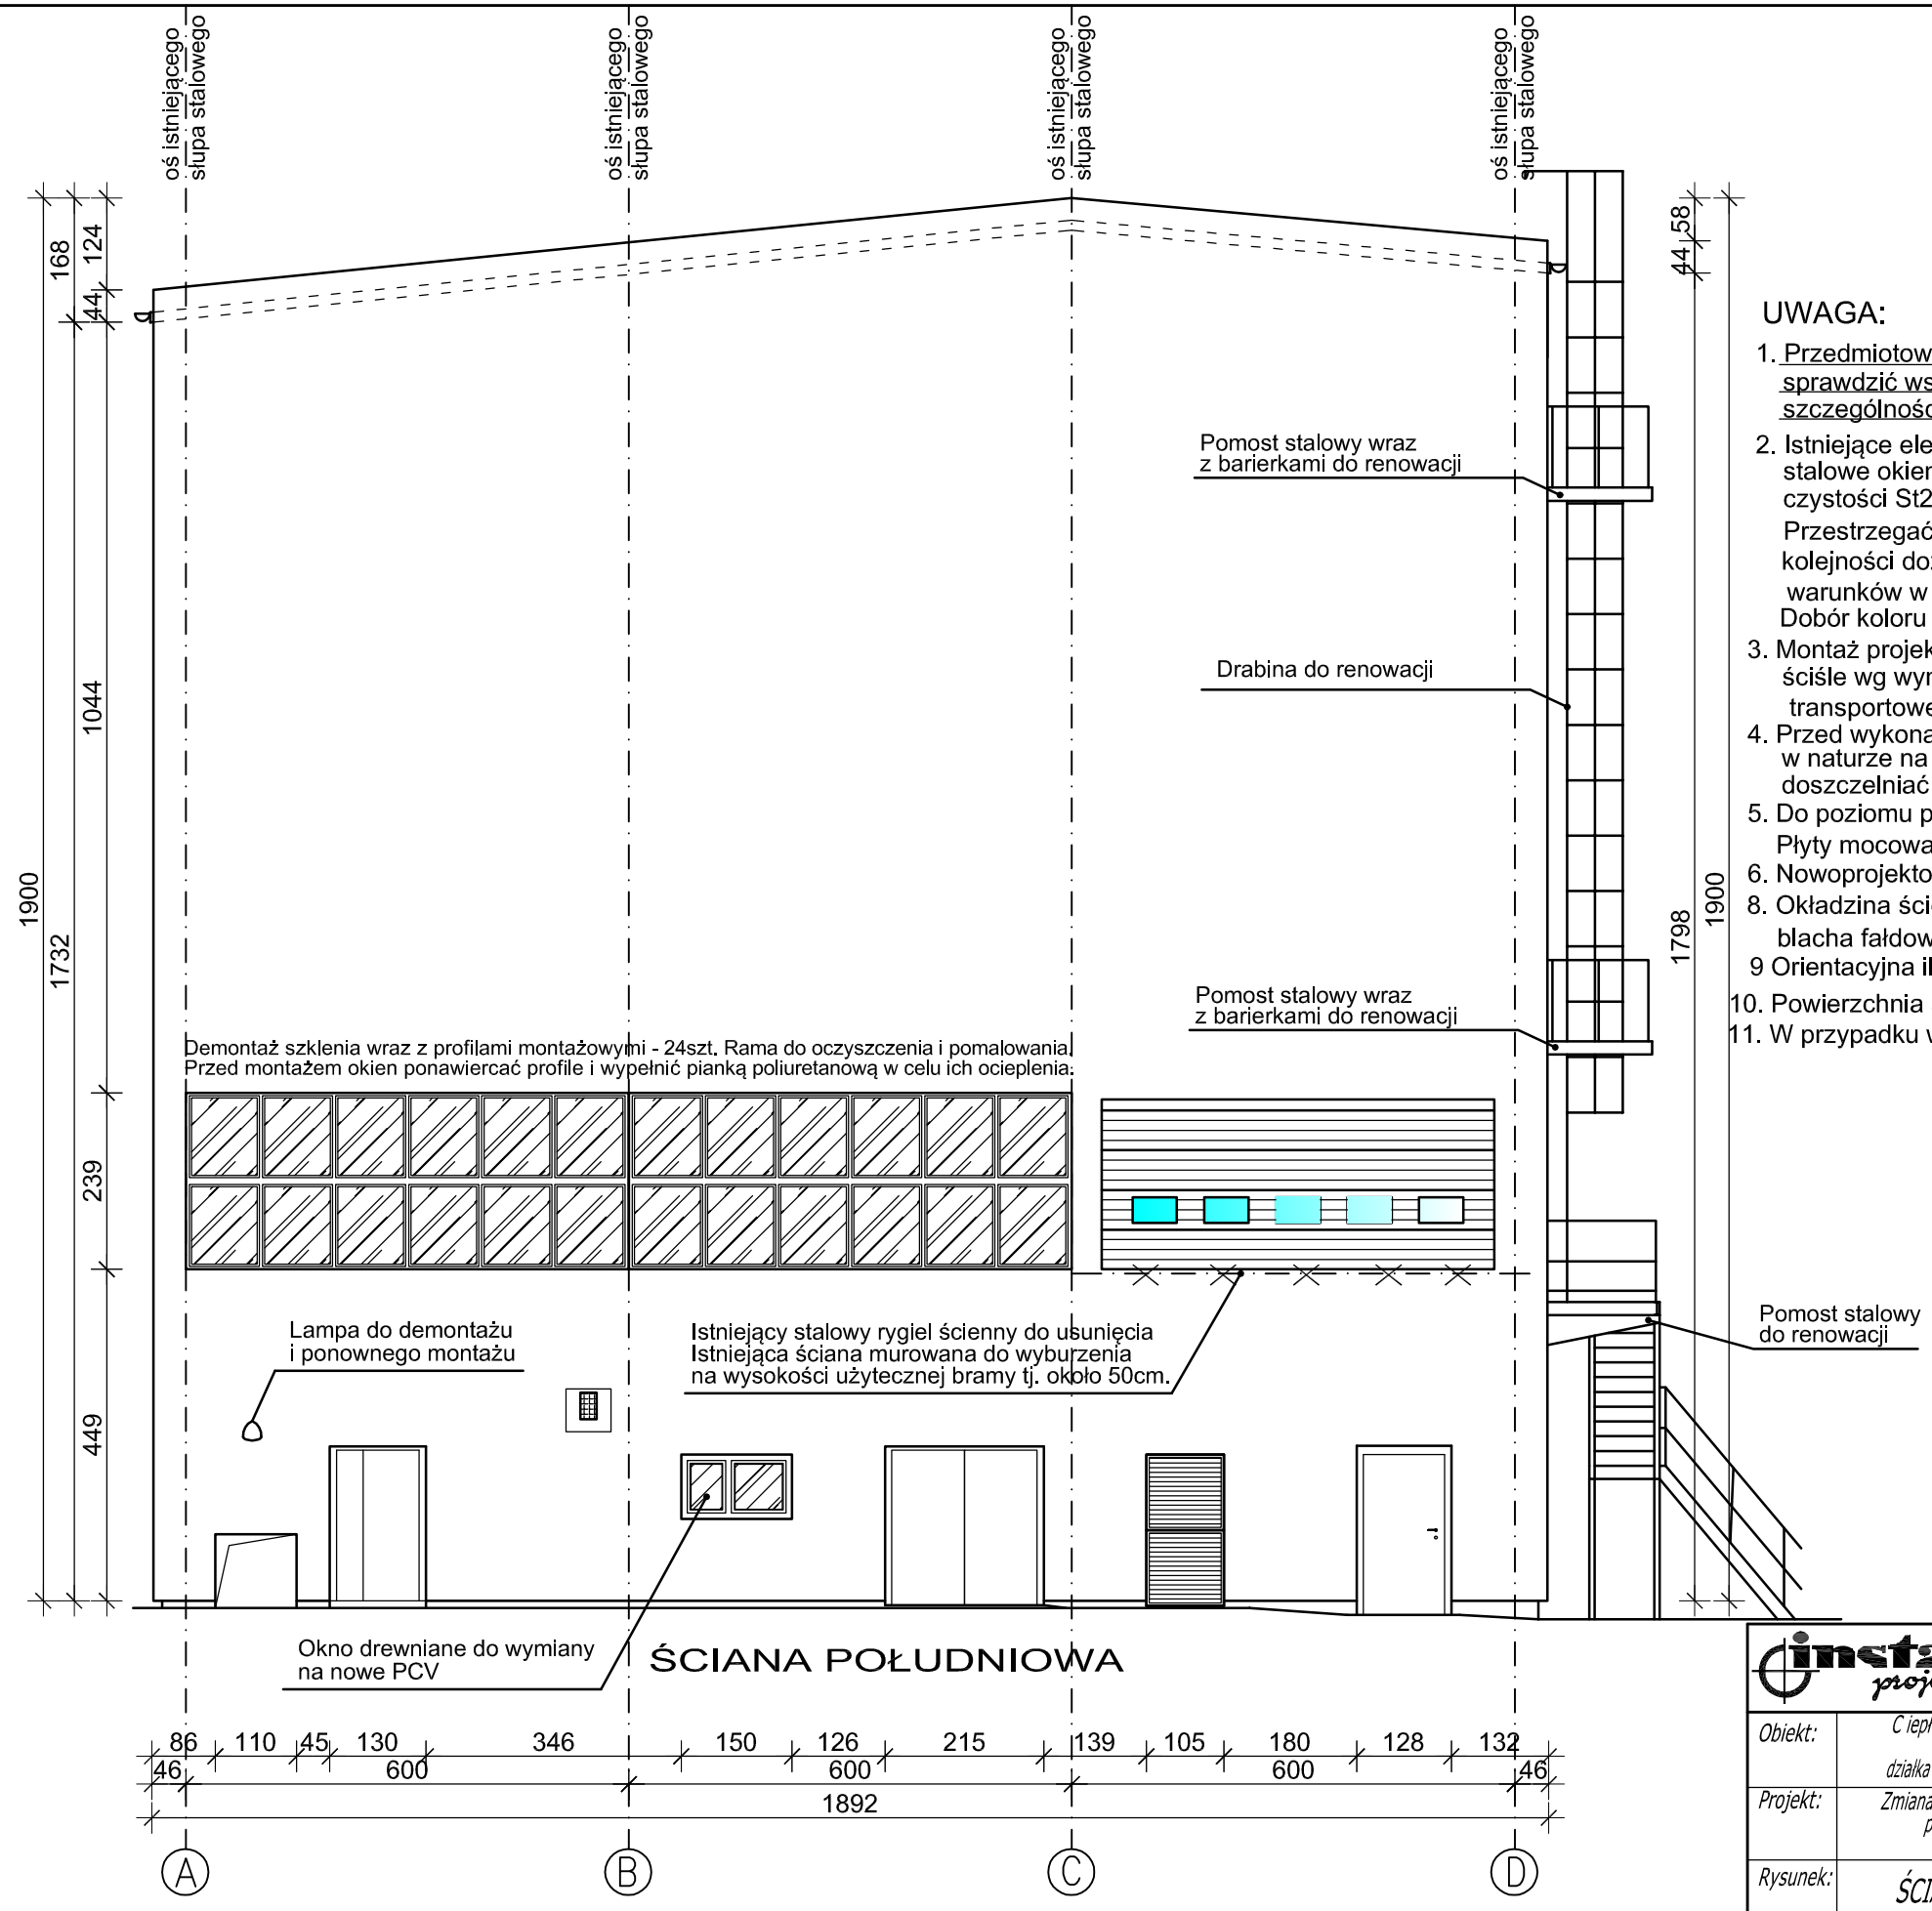

UWAGA:

1. Przedmiotowy obiekt to budynek istniejący, wykonawca robót ma obowiązek sprawdzić wszystkie wymiary, przekroje elementów w naturze, a w szczególności przed złożeniem zamówienia materiałowego i wykonaniem robót.
2. Istniejące elementy stalowe jak pomosty zewnętrzne, barierki, drzwi, ramy stalowe okienne, rygle ścienne ścienne oczyścić wg. PN-ISO 8501-1 do stopnia czystości St2, odpylić, odtłuścić następnie zabezpieczyć przez malowanie. Przestrzegać wszystkich wytycznych producenta farby a w szczególności kolejności dozowania warstw w systemie malarskim, sposobu aplikacji oraz warunków w których można prowadzić prace. Dobór koloru wg. rysynku kolorystyki elewacji.
3. Montaż projektowanych płyt elewacyjnych np. Kingspan KS100AWP wykonać ściśle wg wymagań producenta. Płyty o szerokości modułowej 100cm i długości transportowej 14,5m- docinane i otworowane na budowie.
4. Przed wykonaniem otworów w płytach elewacyjnych lokalizację zweryfikować w naturze na miejscu budowy. Wykonać obróbki blacharskie, przejścia doszczelniać elastyczną membraną EPDM klejoną na silikon strukturalny.
5. Do poziomu pierwszego stalowego rygla ściennego - ściana murowana gr.12cm. Płyty mocować łacznikami do istniejącej ściany murowanej.
6. Nowoprojektowane rygle ścienne wg. branży konstrukcyjnej.
8. Okładzina ścienna do demontażu: blacha fałdowa E-0105, welna mineralna 8cm, blacha fałdowa E-0105m ~294,80m^2
9 Orientacyjna ilość ram okiennych do oczyszczenia i malowania ~18,00m^2
10. Powierzchnia ściany 12cm do rozbiórki ~ 2,95m^2
11. W przypadku wątpliwości co do przyjętych rozwiązań powiadomić nadzór autorski.

instal projekt — Biuro Usług Projektowych i Realizacji Inwestycji Sp.z o.o. 10-557 Olsztyn ul.Żołnierska 6/7

		stanowisko	imię,nazwisko	podpis
Obiekt:	C iepłownia przy ul. Słonecznej 46 w Olsztynie działka nr 6/1 obręb 113 miasta Olsztyn	Projektant:	mgr inż.arch Agnieszka Oprzyńska upr. 14/WMOKK/2010	
Projekt:	Zmiana elewacji budynku ciepłowni przy ul. Słonecznej 46 w Olsztynie	Asystent:	mgr inż. Grzegorz Bernatowski	
Rysunek:	ŚCIANA POŁUDNIOWA STAN ISTNIEJĄCY	Data: LISTOPAD 2014	Faza: PROJEKT BUDOWLANO-WYKONAWCZY	Skala: 1:100	Nr rys. A-11