


ŚCIANA POŁUDNIOWA
STAN PROJEKTOWANY
ROZMIESZCZENIE OKIEN
SKALA 1:100


UWAGA:

1. Przedmiotowy obiekt to budynek istniejący, wykonawca robót ma obowiązek sprawdzić wszystkie wymiary, przekroje elementów w naturze, a w szczególności przed złożeniem zamówienia materiałowego i wykonaniem robót.
2. Całe szklenie należy zdemontować łącznie z wycięciem profili mocujących z pozostawieniem ram okiennych. W celu zmniejszenia przemarzania profili zaleca się nawiercenie profili ramowych od strony montażu okien (środką) w celu wprowadzenia pianki poliuretanowej w ramę okienną. Nowe okna należy montować do profili łącznikami mechanicznymi. W pierwszej kolejności należy montować okna nierozwiernie (wifirny) - mocowanie od profili stalowego, a następnie okna uchylno-rozwiernie - mocowanie od strony ramy okiennej. Całość należy zabezpieczyć ciepłą pianką montażową a następnie obrobić obustronnie sylikonem strukturalnym w kolorze brązowym.
3. Montaż projektowanych płyt elewacyjnych np. Kingspan KS100AWP wykonać ściśle wg wymagań producenta. Płyty o szerokości modułowej 100cm i długości transportowej 14,5m - docinane i otworowane na budowie.
4. Przed wykonaniem otworów w płytach elewacyjnych lokalizację zweryfikować w naturze na miejscu budowy. Wykonać obróbki blacharskie, przejścia doszczelniać elastyczną membraną EPDM klejoną na silikon strukturalny.
5. W przypadku wątpliwości co do przyjętych rozwiązań powiadomić nadzór autorski.

PROJEKTOWANA PŁYTA ELEWACYJNA KINGSPAN TYP KS1000AWP

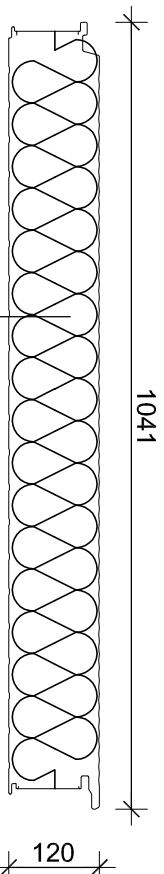

Blacha wewnętrzna 0,4mm /powłoka poliester PES/
Wypełnienie polizocyanurow - typ IPN
Blacha zewnętrzna 0,6mm /powłoka poliester PES/

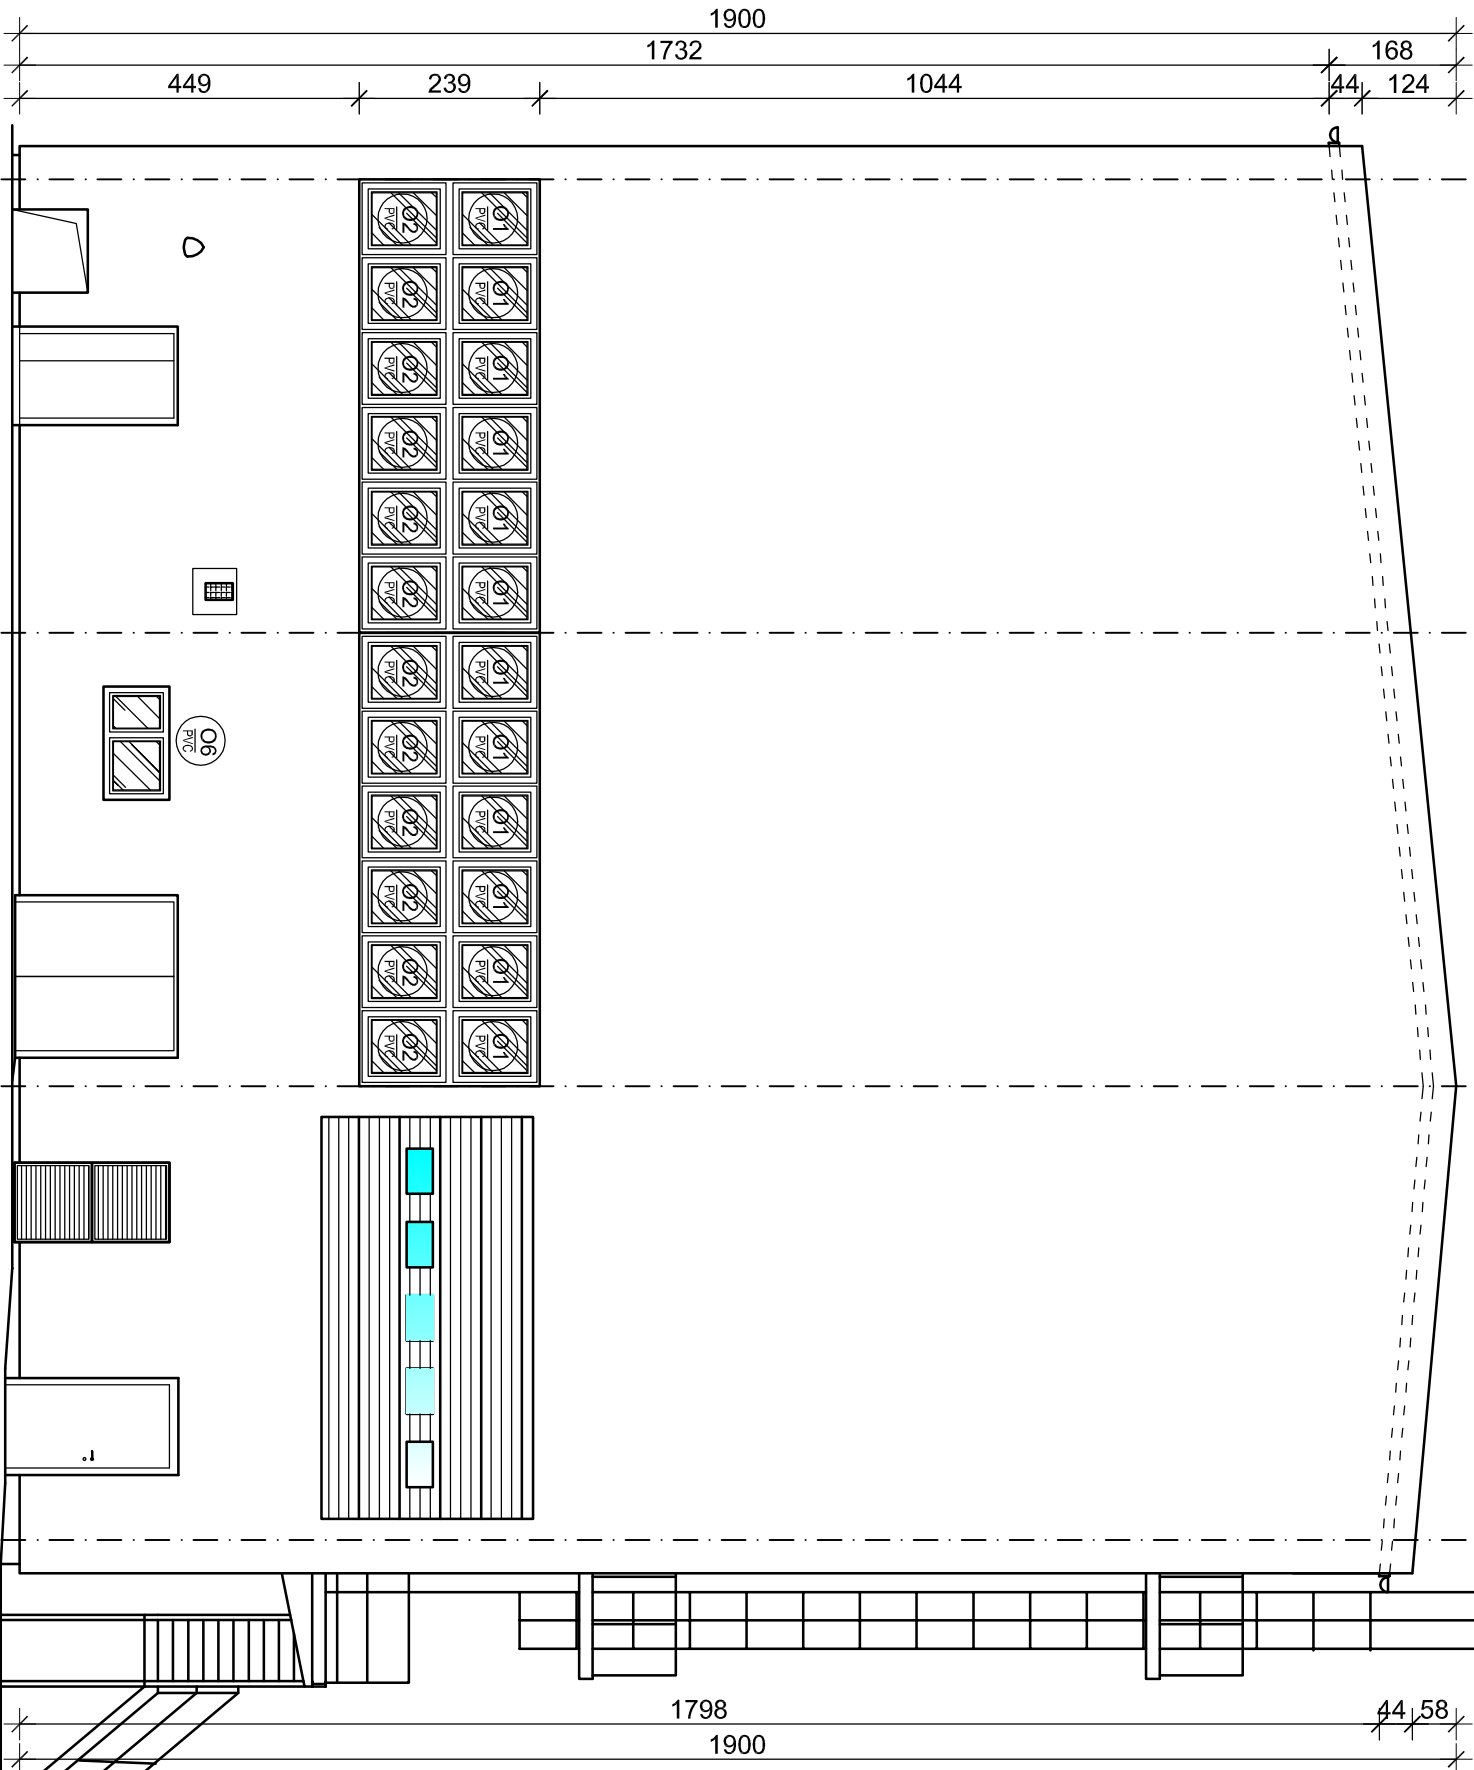

ŚCIANA POŁUDNIOWA

instal projekt Biuro Usług Projektowych i Realizacji Inwestycji Sp. z o.o. 10-557 Osztyn ul.Żłobieszka 6/7		stanowisko	imię,nazwisko	podpis
Obiekt:	Ciepłownia przy ul. Słonecznej 46 w Osztynie	Projektant:	mgr inż.arch Agnieszka Oprzyńska upr. 14/MMOKK/2010	
Projekt:	Zmiana elewacji budynku ciepłowni przy ul. Słonecznej 46 w Osztynie	Asystent:	mgr inż. Grzegorz Bernatowski	
Rysunek:	ŚCIANA POŁUDNIOWA STAN PROJEKTOWANY ROZMIESZCZENIE OKIEN	Data: LISIOPAO 2014	Faza: PROJEKT BUDOWLANO-WYKONAWCZY	Nr rys. A-12