


ŚCIANA POŁUDNIOWA  
STAN PROJEKTOWANY  
KOLORYSTYKA  
SKALA 1:100

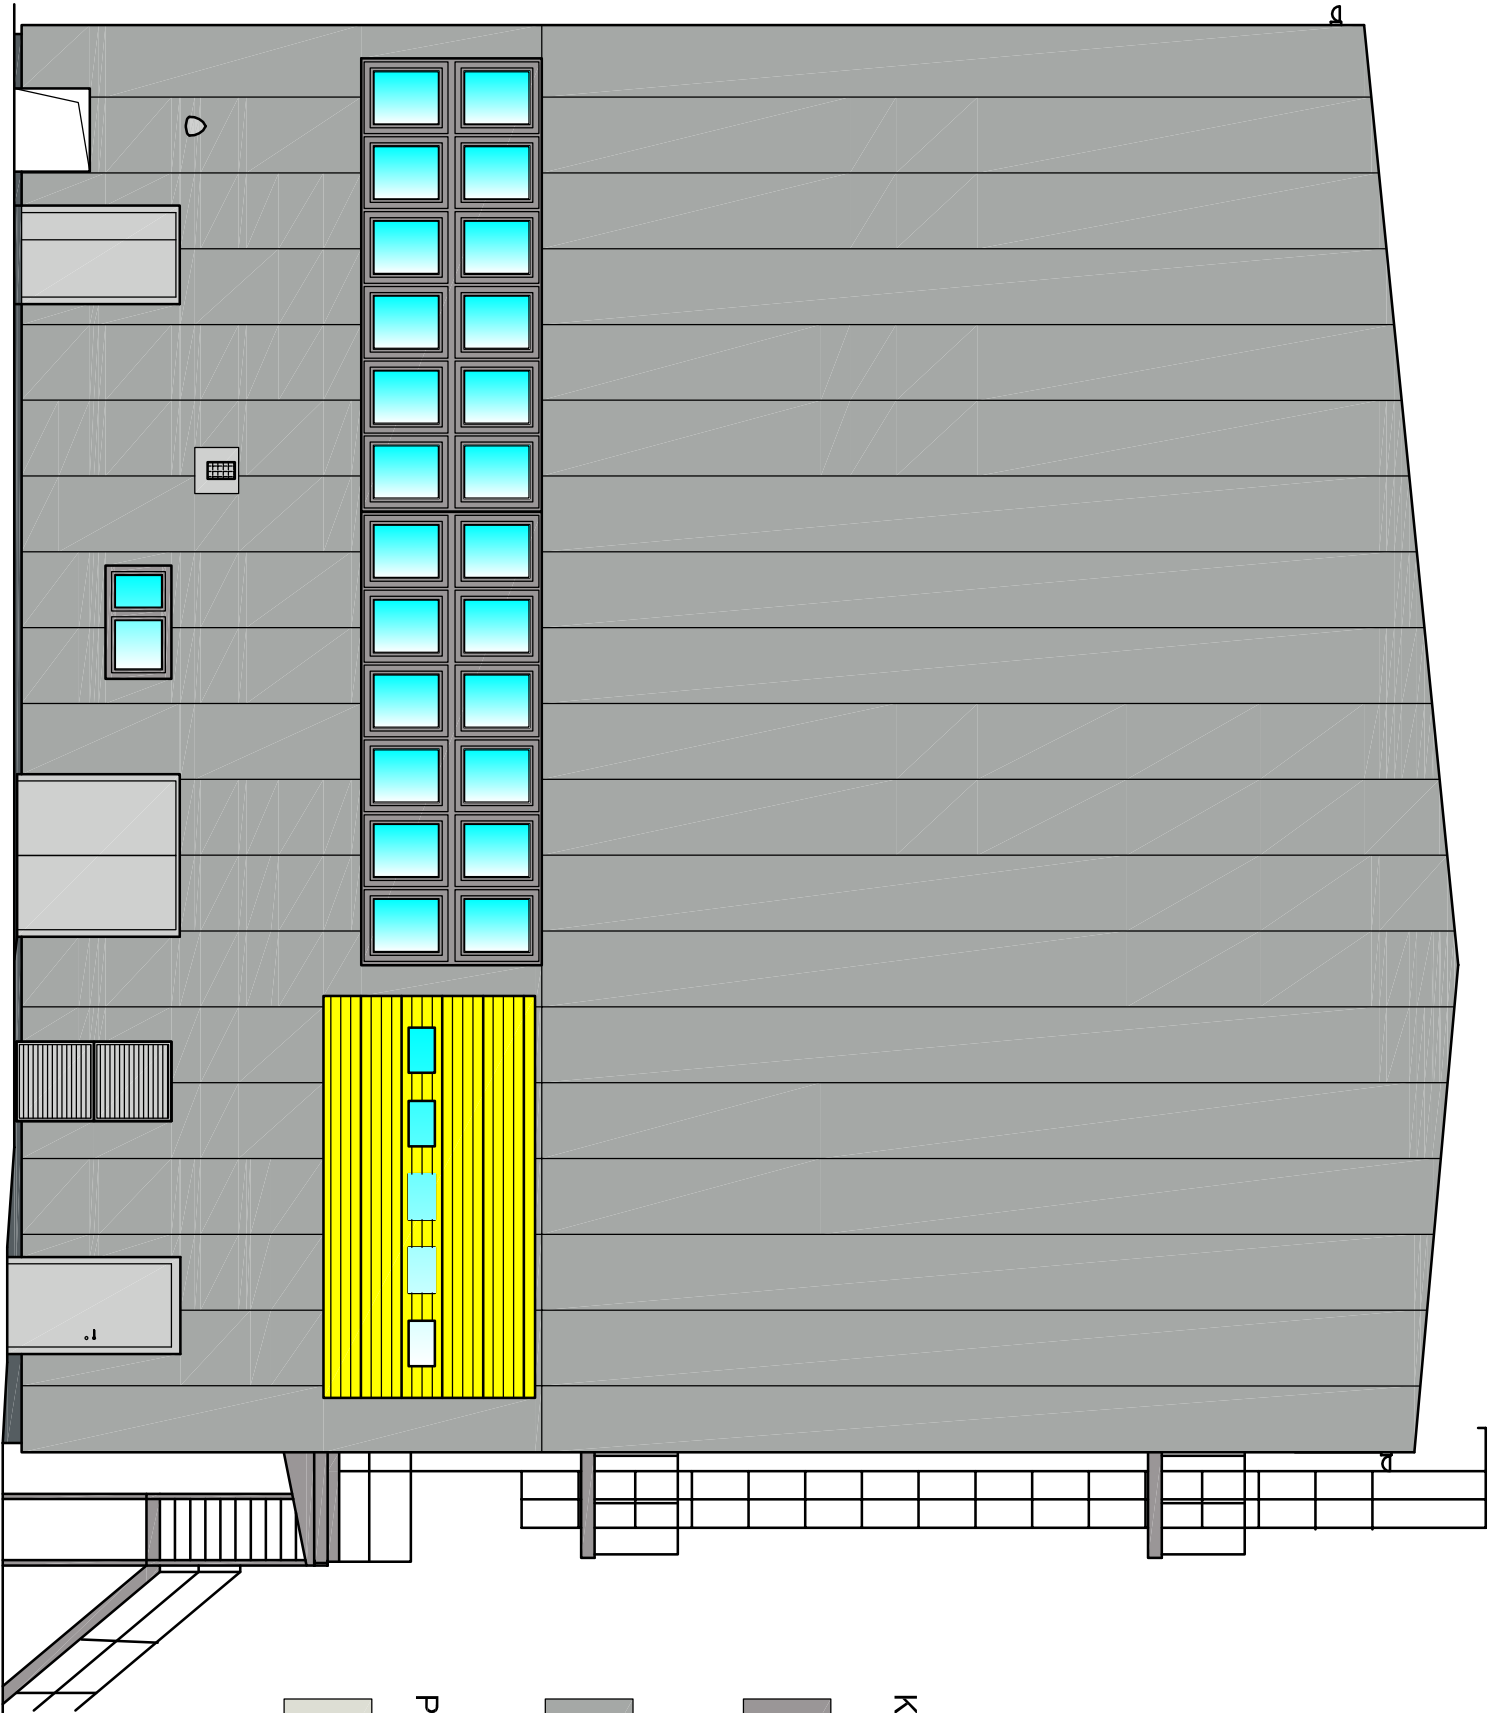

KOLORYSTYKA ELEWACJI:

RYNNY I RURY SPUSTOWE PCV KLEJONE  
RAMY OKIENNE STALOWE  
OKNA PCV OD STRONY ZEWNĘTRZNEJ  
DRZWI EWAKUACYJNE, POMOSTY, DRABINY  
RAL 7036

PŁYTY ŚCIENNE - STRONA ZEWNĘTRZNA  
RAL 9006

POZOSTAŁE ELEMENTY BEZ ZMIAN KOLORYSTYKI.  
PŁYTY ŚCIENNE - STRONA WEWNĘTRZNA  
RAL 9002

ŚCIANA POŁUDNIOWA

|                                                                                                |                                                                                              |                        |                                                          |                 |                 |
|------------------------------------------------------------------------------------------------|----------------------------------------------------------------------------------------------|------------------------|----------------------------------------------------------|-----------------|-----------------|
| <b>ininstal</b><br>projekt                                                                     |                                                                                              | Biurowisko             | imię, nazwisko                                           |                 | podpis          |
| Biuro Usług Projektowych i Realizacji Inwestycji Sp. z o.o.<br>10-557 Olsztyn ul. Żmłowska 6/7 |                                                                                              | Projektant:            | mgr inż. arch. Agnieszka Oprzyńska<br>upr. 14/MMOKK/2010 |                 |                 |
| Obiekt:                                                                                        | Ciepłownia przy ul. Słonecznej 46<br>w Olsztynie<br>działka nr 6/1, obręb 113 miasta Olsztyn | Asystent:              | mgr inż. Grzegorz Bernatowski                            |                 |                 |
| Projekt:                                                                                       | Zmiana elewacji budynku ciepłowni przy ul. Słonecznej 46 w Olsztynie                         |                        |                                                          |                 |                 |
| Rysunek:                                                                                       | ŚCIANA POŁUDNIOWA<br>STAN PROJEKTOWANY<br>KOLORYSTYKA                                        | Data:<br>LISIOPAO 2014 | Faza:<br>PROJEKT<br>BUDOWLANO-WYKONAWCZY                 | Skala:<br>1:100 | Nr rys.<br>A-13 |