


ŚCIANA PÓŁNOCNA
STAN ISTNIEJĄCY
SKALA 1:100

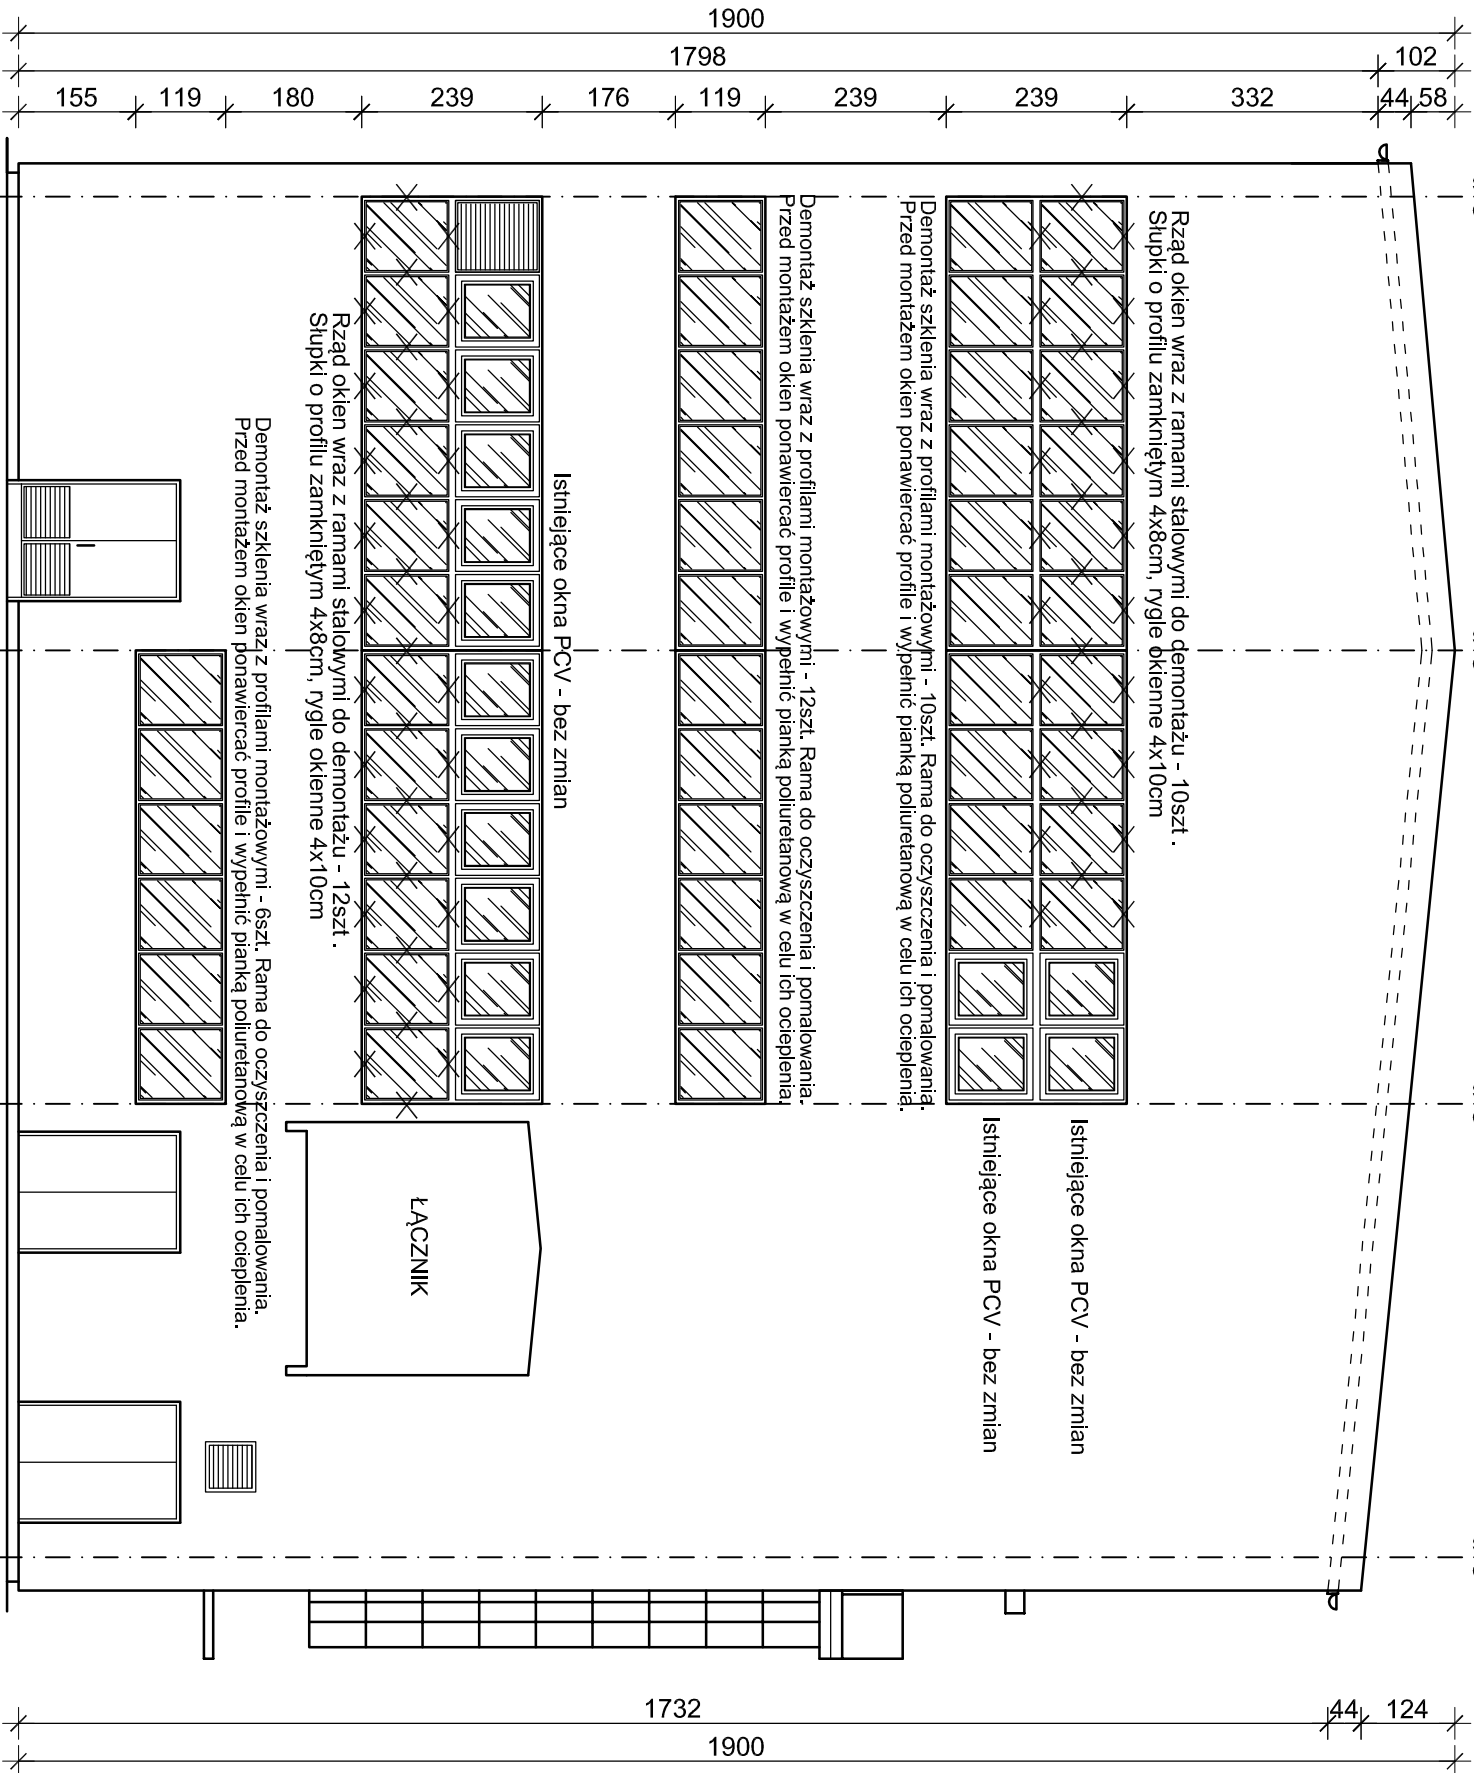

- UWAGA:**
- Przedmiotowy obiekt to budynek istniejący, wykonawca robót ma obowiązek sprawdzić wszystkie wymiary, przekroje elementów w naturze, a w szczególności przed złożeniem zamówienia materiałowego i wykonaniem robót.
 - Istniejące elementy stalowe jak pomosty zewnętrzne, barierki, drzwi, ramy stalowe okienne, rygle ścienne ścienne oczyścić wg. PN-ISO 8501-1 do stopnia czystości St2, odpylić, odtłuścić następnie zabezpieczyć przez malowanie. Przestrzegać wszystkich wytycznych producenta farby a w szczególności kolejności dozowania warstw w systemie malarskim, sposobu aplikacji oraz warunków w których można prowadzić prace.
 - Dobór koloru wg. rysunku kolorystyki elewacji.
 - Montaż projektowanych płyt elewacyjnych np. Kingspan KS100AWP wykonać ściśle wg wymagań producenta. Płyty o szerokości modułowej 100cm i długości transportowej 14,5m- docinane i otworowane na budowie.
 - Przed wykonaniem otworów w płytach elewacyjnych lokalizację zwerifikować w naturze na miejscu budowy. Wykonać obróbki blacharskie, przejścia doszczelnić elastyczną membraną EPDM klejoną na silikon strukturalny.
 - Do poziomu pierwszego stalowego rygla ściennego - ściana murowana gr.12cm. Płyty mocować łącznikami do istniejącej ściany murowanej.
 - Nowoprojektowane rygle ścienne wg. branży konstrukcyjnej.
 - Okładzina ścienna do demontażu: blacha faldowa E-0105, wełna mineralna 8cm, blacha faldowa E-0105m ~251,05m²
 - Orientacyjna ilość ram okiennych do oczyszczenia i malowania ~37,00m²
 - 9 Orientacyjna ilość ram okiennych do oczyszczenia i malowania ~37,00m²
 10. W przypadku wątpliwości co do przyjętych rozwiązań powiadomić nadzór autorski.

instal projekt Biuro Usług Projektowych i Realizacji Inwestycji Sp. z o.o. 10-557 Osztyn ul.Żłobieszka 6/7		stanowisko	imię,nazwisko	podpis
Obiekt:	Ciepłownia przy ul. Słonecznej 46 w Osztynie działka nr 6/1 obręb 113 miasta Osztyn	Projektant:	mgr inż. arch. Agnieszka Oprzyńska upr. 14/MMOKK/2010	
Projekt:	Zmiana elewacji budynku ciepłowni przy ul. Słonecznej 46 w Osztynie	Asystent:	mgr inż. Grzegorz Bernatowski	
Rysunek:	ŚCIANA PÓŁNOCNA STAN ISTNIEJĄCY	Data: LISTOPAD 2014	Faza: PROJEKT BUDOWLANO-WYKONAWCZY	Skala: 1:100
				Nr rys. A-15