

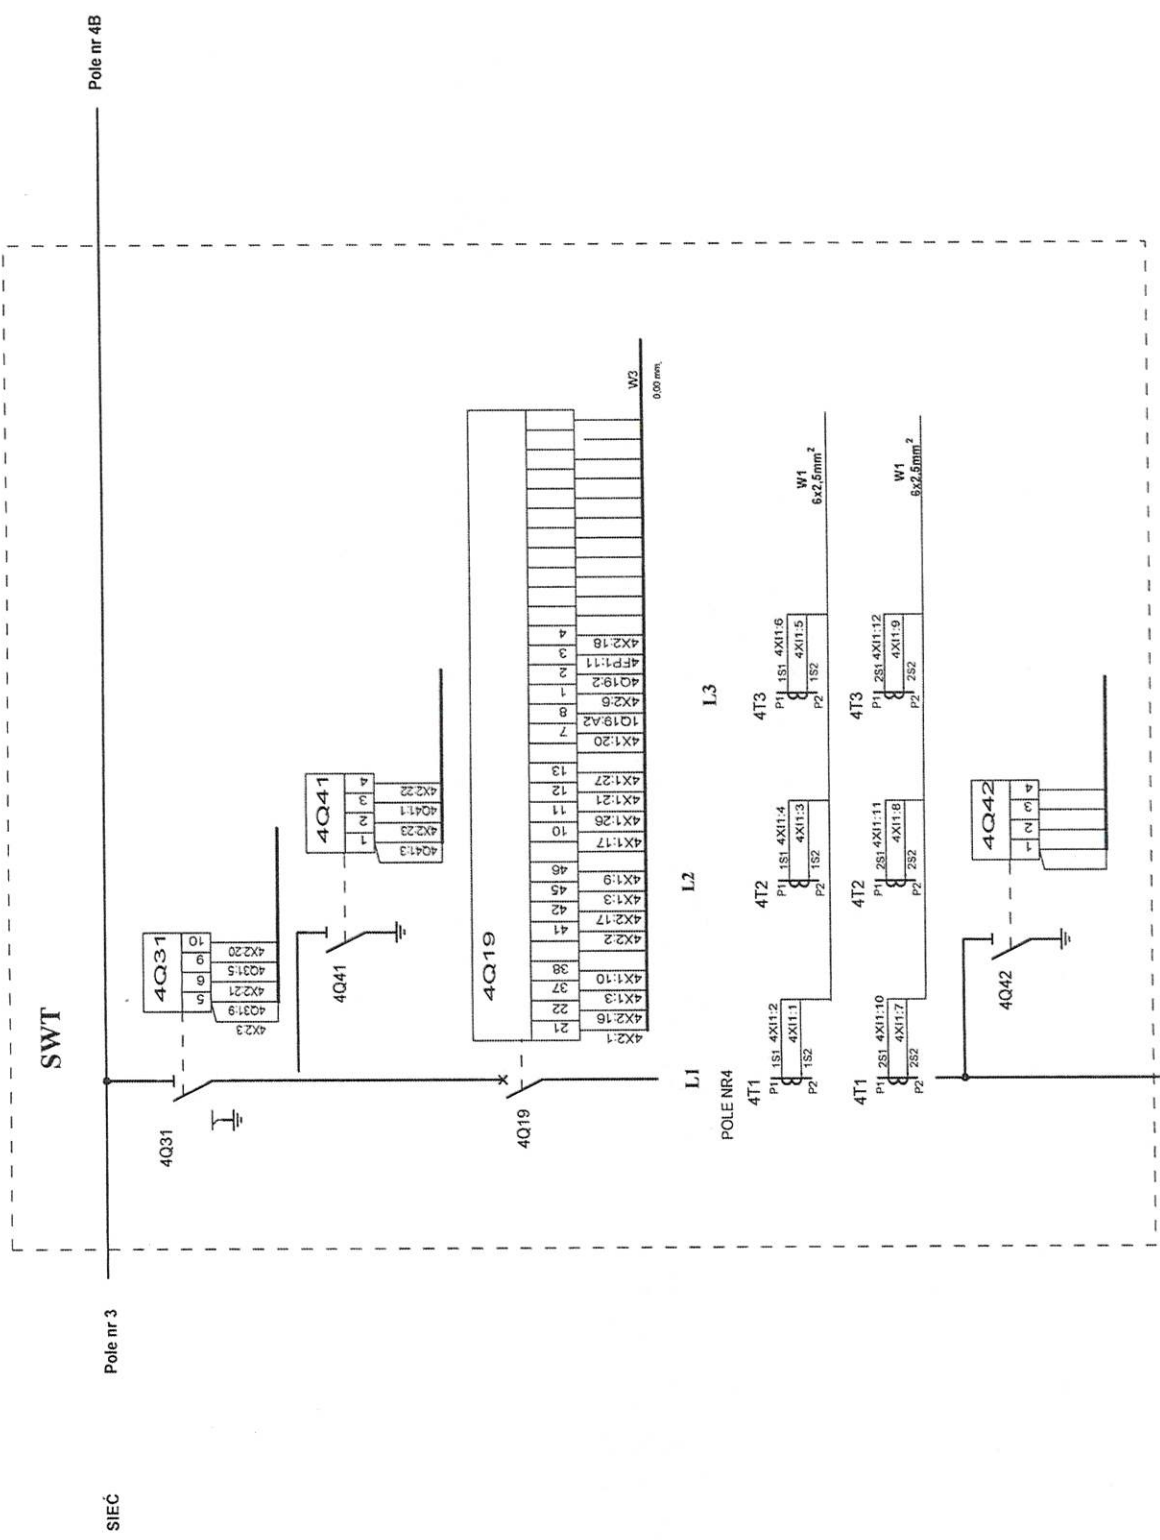


Pole 15kV Wyłącznika Sprzęgającego Pole nr 4

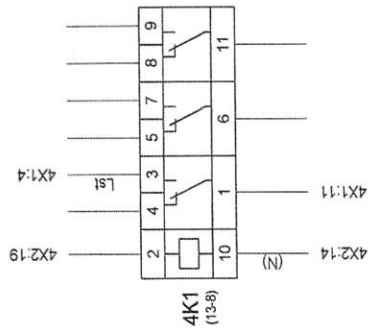

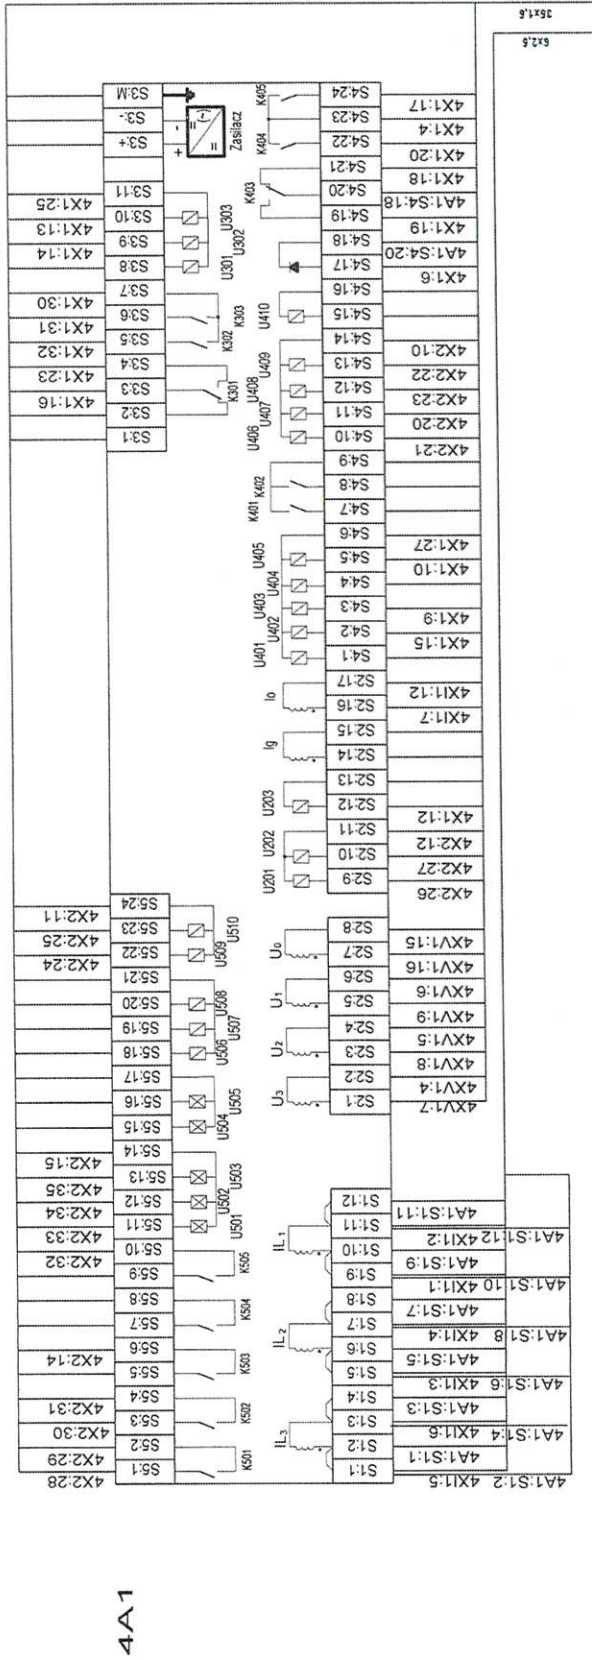

Biuro Inżynierskie AUEL
Jarosław Stefan Lapiński
10-718 Olsztyn ul Wengris 3

Projektował
mgr inż. Jarosław Lapiński

Sprawdził
mgr inż. Arkadiusz Gniewkowski

Miejscowość: Olsztyn


Obiekt:


MPEC Olsztyn

Data: 06.2020r.

Skala:


Obwody wtórne
Schemat montażowy części mN pola nr4a
Część 1

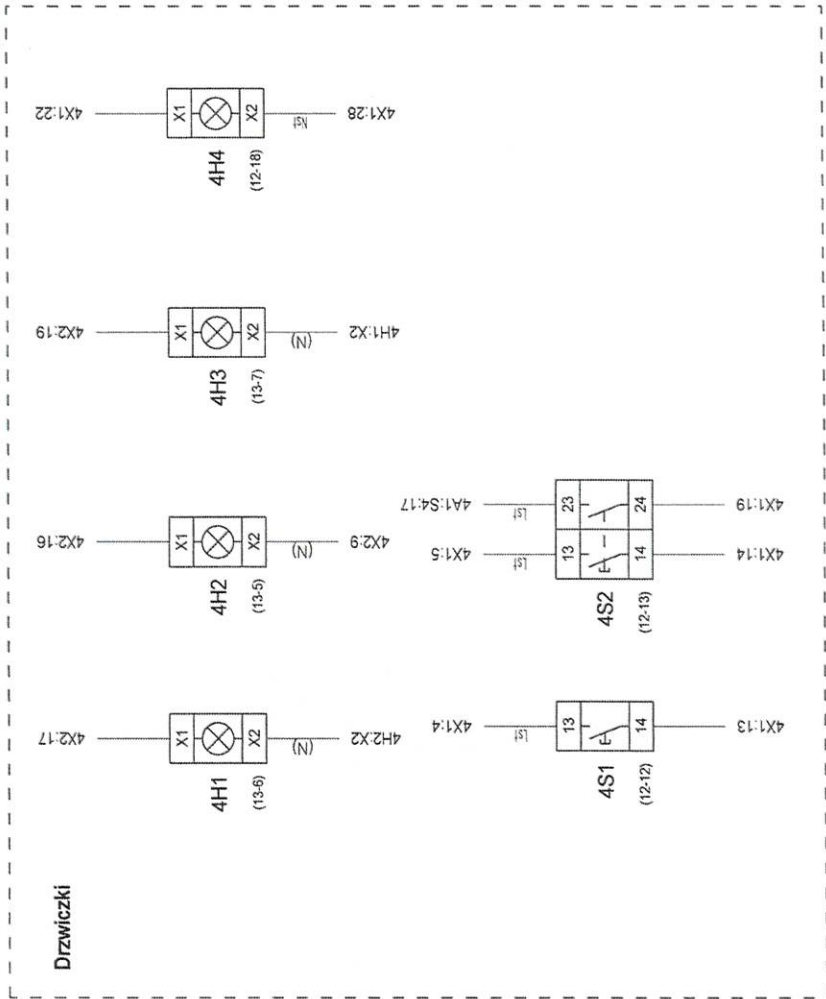

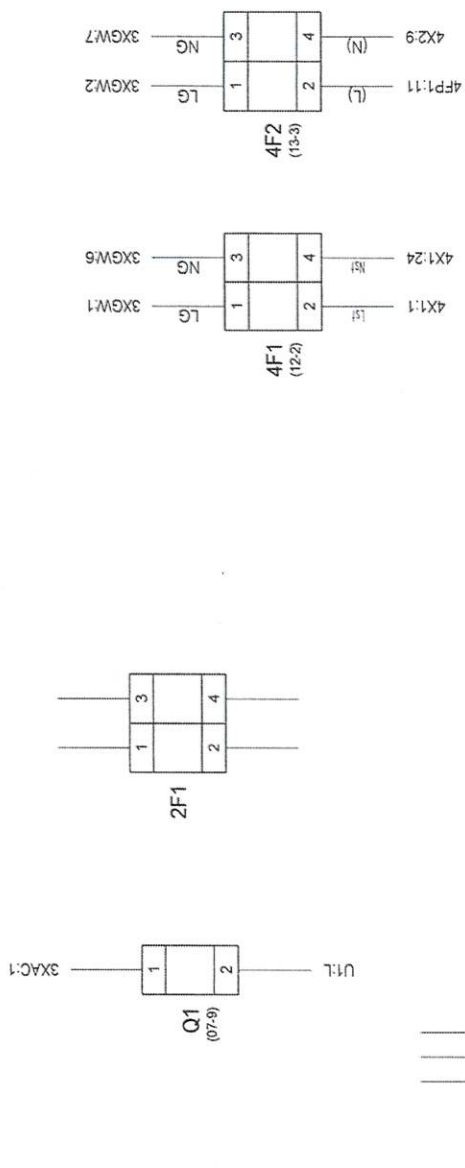

4F1.1	LG	1	04-9			
4F2.1	LG	2	04-11			
	LG	3	04-12			
	LG	4	04-12			
4F1.3	LG	5	04-19			
4F2.3	NG	6	04-8			
	NG	7	04-11			
	NG	8	04-12			
	NG	9	04-14			
		10	04-19			


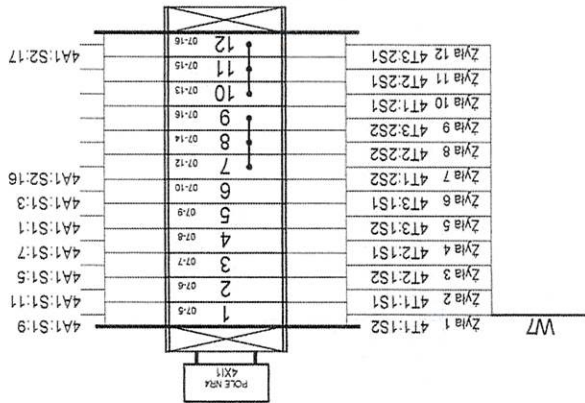

SCHEMAT
24
◀ 23 25 ▶
Program SEE v. 4.80

Obwody wtórne
Lista - 4X11
4X11 - 1/1


Obiekt: MPEC Olsztyn
DATA: 05.2020r. SKALA: ...

Projektował mgr inż. Jarosław Łapiński
Sprawdził mgr inż. Arkadiusz Gniewkowski

Biuro Inżynierskie AUEL
Jarosław Stefan Łapiński
10-718 Olsztyn ul Wengris 3

Obiekt: Olsztyn
Miejscowość: Olsztyn
Zadanie: ...

Obiekt: Olsztyn
Miejscowość: Olsztyn
Zadanie: ...

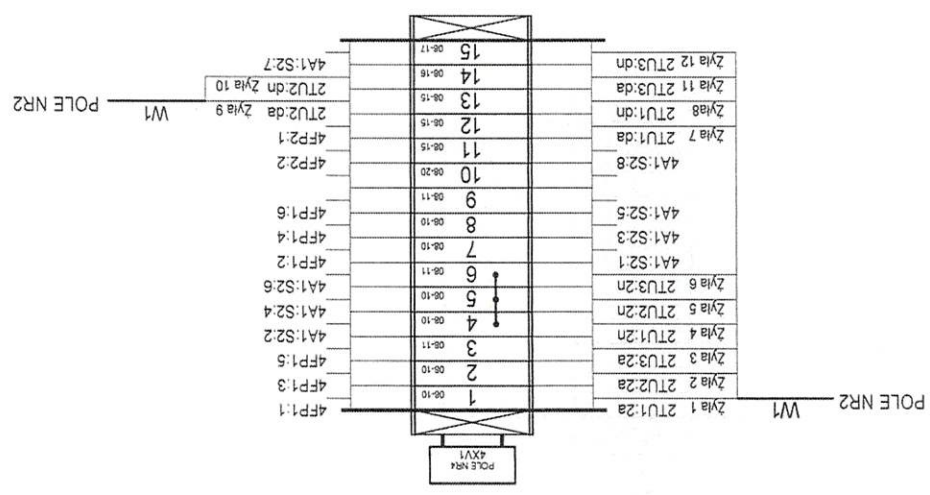

POLE NR4

Biuro Inżynierskie AUEL
Jarosław Stefan Łapiński
10-718 Olsztyn ul Wengris 3

Projektował:
mgr inż. Jarosław Łapiński

Sprawił:
mgr inż. Arkadiusz Gniewkowski

Miejscowość:
Olsztyn

Zadanie:


Obiekt:
MPEC Olsztyn

DATA:
06.2020r.






SKALA:

Obwody wtórne
Listwa : 4XV1
4XV1 - 1/1


SCHEMAT
25
24 26
Program SEE v. 4.80

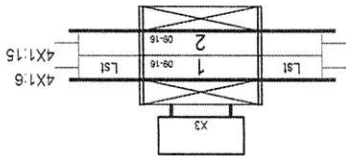

Biurowo Inżynierskie AUJEL Jarosław Stefan Łapiński 10-718 Olsztyn ul Wengris 3	Projektował: mgr inż. Jarosław Łapiński	Miejsce: Olsztyn	Obiekt: MPEC Olsztyn	Obwody wtórne Listwa : X3 X3 - 1/1	SCHEMAT 26 ◀ 25 27 ▶ Program SEE v. 4.80
	Sprawdził: mgr inż. Arkadiusz Gniewkowski	Zadał:	DATA: 06.2020r. SKALA: ...		

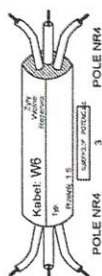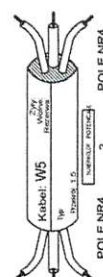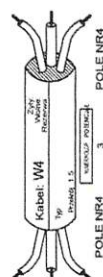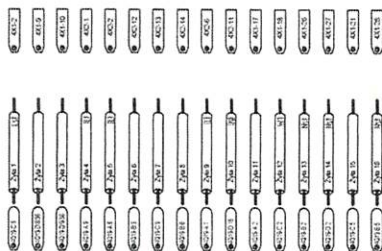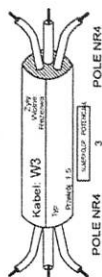

--

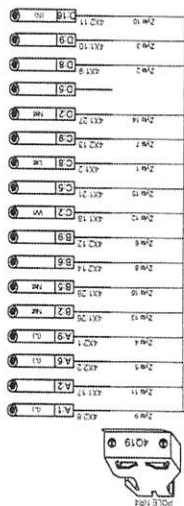

+ POLE NR4

Biuro Inżynierskie AUEL Jarosław Stefan Łapiński 10-718 Olsztyn ul Wengris 3	Projektował mjr inż. Jarosław Łapiński	Olsztyn	Obiekt: MPEC Olsztyn	Obwody wtórne Złącze: 4Q19 4Q19 - 1/1	SCHEMAT 30 ◀ 29 30 ▶ Program SEE v. 4.80
	Sprawdził mjr inż. Arkadiusz Oniewkowski		DATA: 08.2020r.		