


PARTER
-hala pomp nr1, nr2-
-komunikacja nr3-
-pom. monterów instalacji ciepłowniczych nr4-

ZAKRES PRAC REMONOTOWO BUDOWLANYCH W OBRĘBIE PARTERU
SKALA 1 : 100

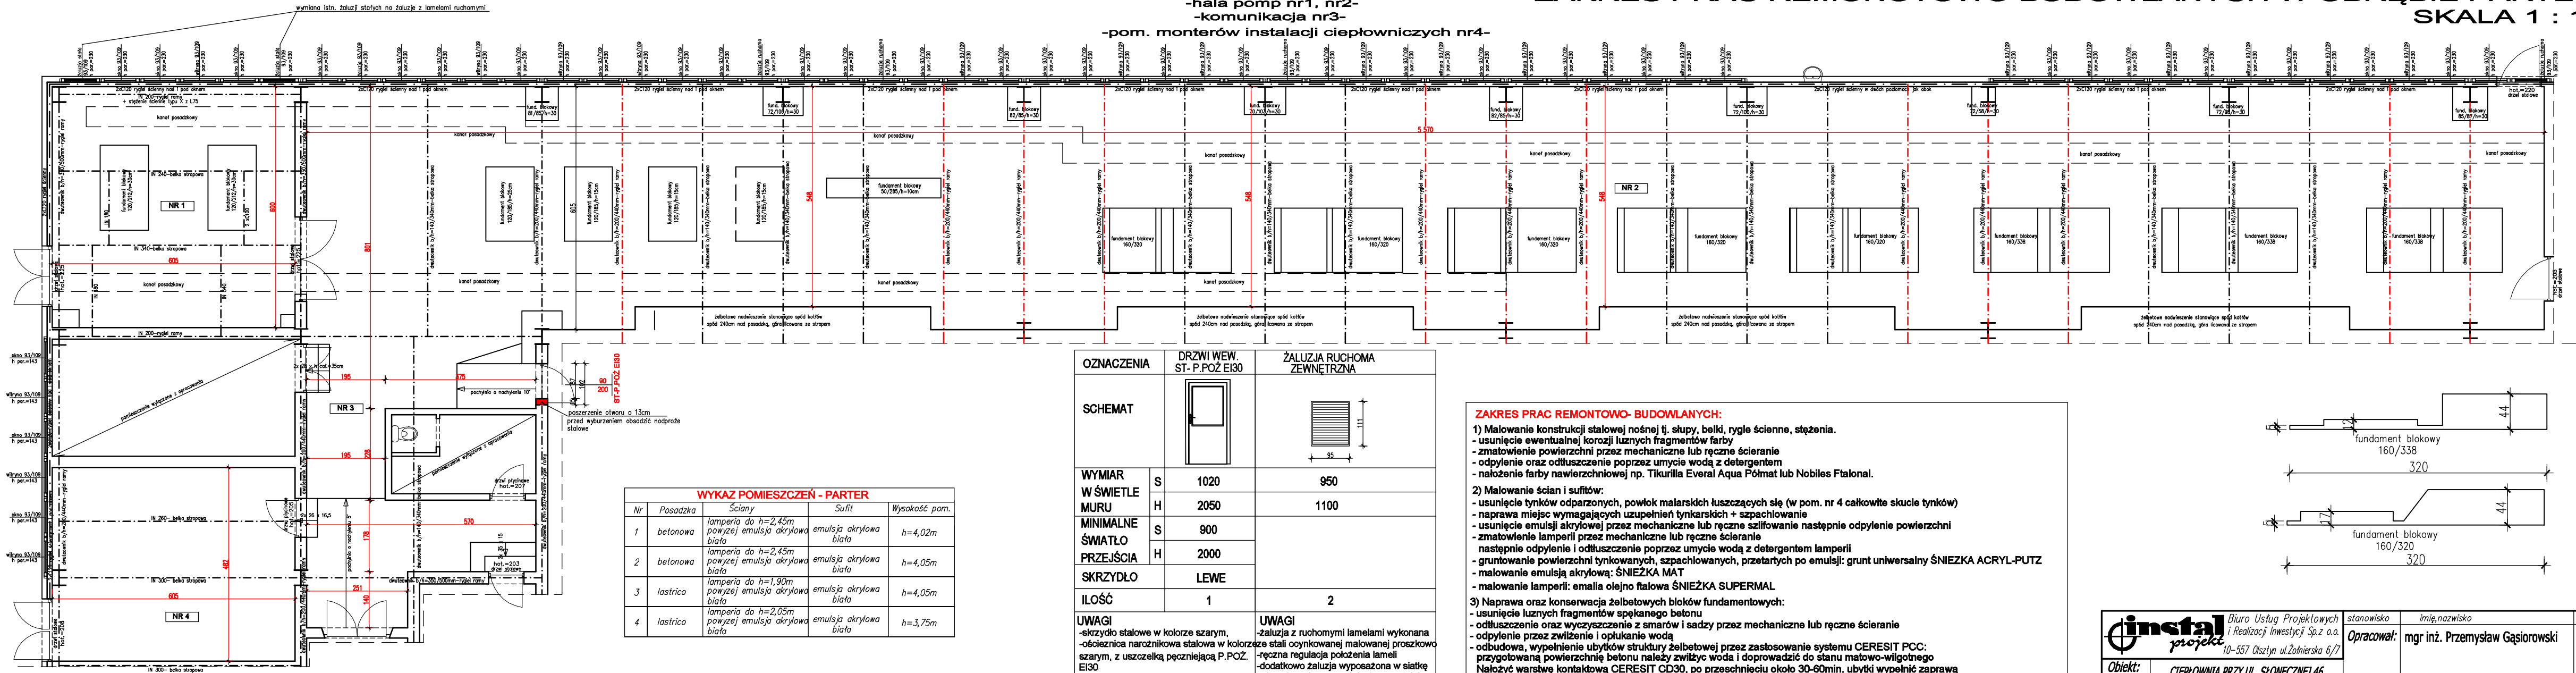


UWAGI!

- Zinwentaryzowano pomieszczenia będące w zakresie uzgodnionych z Inwestorem robót budowlano-remontowych.
- Na rzutach nie przedstawiono instalacji rurowych, skrzynek elektrycznych, sterowniczych oraz urządzeń stanowiących wyposażenie pomieszczeń.
- Światło przejścia drzwi liczy się po ich otwarciu pomniejszając o skrzydło drzwiowe jeśli skrzydło wchodzi w światło drzwi. Przed zamówieniem należy tak dostosować otwory lub przyjąć odpowiednie futryny np. kątowe aby zachować zaprojektowane światło przejścia.

OZNACZENIA	DRZWI WEW. ST.-P.POŻ EI30	ŻALUZJA RUCHOMA ZEWNĘTRZNA
SCHEMAT		
WYMIAR W ŚWIECLE MURU	S 1020 H 2050	950 1100
MINIMALNE ŚWIATŁO PRZEJŚCIA	S 900 H 2000	
SKRZYDŁO	LEWE	
ILOŚĆ	1	2
UWAGI	-skrzydło stalowe w kolorze szarym, -ościeżnica narożnikowa stalowa w kolorze szarym, z uszczelką późniejszą P.POŻ. EI30 -skrzydło wyposażone w zamek podkłamykowy certyfikowany klasy C oraz klamkę w kolorze skrzydła -skrzydło wyposażone w przeszklenie o min. powierzchni 0,60m2 -cały pakiet drzwiowy P.POŻ. o EI30 -skrzydło wyposażone w samozamykacz np. GEZE TS 2000V mocowany na wkręty i nitonakrętki	-żaluzja z ruchomymi lamelami wykonana z ocynkowanej malowanej proszkowo, z ręczną regulacją położenia lameli -dodatkowo żaluzja wyposażona w siatkę zabezpieczającą przed dostępem ptaków, gryzoni itp.

ZAKRES PRAC REMONTOWO-BUDOWLANYCH:

- Malowanie konstrukcji stalowej nośnej tj. słupy, belki, rygle ścienne, stężenia.
 - usunięcie ewentualnej korozji luźnych fragmentów farby
 - zmatowienie powierzchni przez mechaniczne lub ręczne ściernie
 - odpylenie oraz odfuszczenie poprzez umycie wodą z detergentem
 - nałożenie farby nawierzchniowej np. Tikkurilla Everal Aqua Pólmak lub Nobiles Ftalonal.
- Malowanie ścian i sufitów:
 - usunięcie tynków odparzonych, powłok malarskich łuszczących się (w pom. nr 4 całkowite skucie tynków)
 - naprawa miejsc wymagających uzupełnień tynkarskich + szpachlowanie
 - usunięcie emulsji akrylowej przez mechaniczne lub ręczne szlifowanie następnie odpylenie powierzchni
 - zmatowienie lamperii przez mechaniczne lub ręczne ściernie
 - następnie odpylenie i odfuszczenie poprzez umycie wodą z detergentem lamperii
 - gruntowanie powierzchni tynkowych, szpachlowanych, przetartych po emulsji: grunt uniwersalny ŚNIEŻKA ACRYL-PUTZ
 - malowanie emulsją akrylową: ŚNIEŻKA MAT
 - malowanie lamperii: emalia olejno ftalowa ŚNIEŻKA SUPERMAL
- Naprawa oraz konserwacja żelbetonowych bloków fundamentowych:
 - usunięcie luźnych fragmentów spękanego betonu
 - odfuszczenie oraz wyczyszczenie z smarów i sadzy przez mechaniczne lub ręczne ściernie
 - odpylenie przez zwilżenie i oplukanie wodą
 - odbudowa, wypełnienie ubytków struktury żelbetonowej przez zastosowanie systemu CERESIT PCC: przygotowaną powierzchnię betonu należy zwilżyć wodą i doprowadzić do stanu matowo-wilgotnego
 - nałożyć warstwę kontaktową CERESIT CD30, po przeschnięciu około 30-60min. ubytki wypełnić zaprawą CERESIT CD25 a następnie wyrównać całość szpachlówką CERESIT CD24. Finalnie całość zaimpregnować farbą do betonu np: BETON POSADZKA ŚNIEŻKA
- Montaż zbiorczego syfonu w pomieszczeniu nr1.
- Montaż żaluzji ruchomych 2 sztuk w pomieszczeniu nr1.
- Poszerzenie otworu drzwiowego do hali kotłowni z montażem nowego nadproża stalowego oraz drzwi stalowych P.POŻ EI30

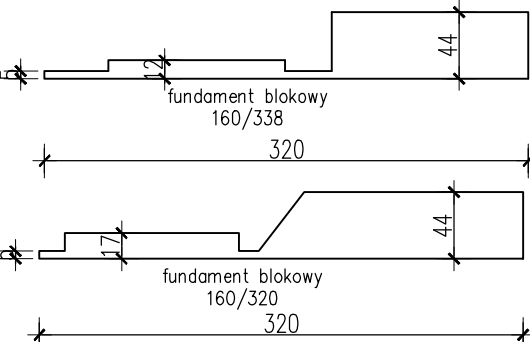

instal projekt	Biurowy Usług Projektowych i Realizacji Inwestycji Sp. z o.o. 10-557 Olsztyn ul. Żołnierska 6/7	stanowisko	imię, nazwisko	podpis
	Opracował:	mgr inż. Przemysław Gąsiorowski		
Obiekt:	CIEPŁOWNIA PRZY UL. SŁONECZNEJ 46 W OLSZTYNIE			
Projekt:	ROBOTY BUDOWLANO-REMONTOWE W CZĘŚCI POMIESZCZEŃ CIEPŁOWNI PRZY UL. SŁONECZNEJ 46 W OLSZTYNIE			
Rysunek:	ZAKRES PRAC REMONTOWO BUDOWLANYCH W OBRĘBIE PARTERU	Data: CZERWIEC 2018	Faza: PROJEKT ROBÓT BUDOWLANO-REMONTOWYCH	Skala: 1:100 Nr rys. RB-1