


ŚCIANA ZACHODNIA
STAN PROJEKTOWANY
ROZMIESZCZENIE OKIEN
SKALA 1:100

- UWAGA:
- Przedmiotowy obiekt to budynek istniejący, wykonawca robót ma obowiązek sprawdzić wszystkie wymiary, przekroje elementów w naturze, a w szczególności przed złożeniem zamówienia materiałowego i wykonaniem robót.
 - Cale szklenie należy zdemontować, łącznie z wycięciem profili mocujących z pozostałymi ram okiennymi. W celu zmniejszenia przemieszczenia profili ramowych od strony montażu okien (środek) w celu wprowadzenia pianki poliizocyanowej w ramie okiennej. Nowe okna należy montować do profili łącznikami mechanicznymi, uchylno-rozzielne - mocowanie od strony ramy okiennej. Całość należy zabezpieczyć ciepłą pianką montażową a następnie odocieć obustronnie sylikonem strukturalnym w kółkach brązowym.
 - Montaż projektowanych płyt elewacyjnych np. Kingspan KS1000AWP - wykonać ściśle wg wyznaczeń producenta. Płyty o szerokości modułowej 1000mm i długości transportowej 14,5m - docinać i otworzać na budowie.
 - Przed wykonaniem otworów w płdach elewacyjnych lokalizację zwerfikować za pomocą na miejscu budowy.
 - Wykonać obróbki blacharskie, przysięda doszczelniać elastyczną membraną EPDM klejoną na sylikon strukturalny.
 - W przypadku wątpliwości co do przyjętych rozwiązań powiadomić nadzór autorski.

PROJEKTOWANA PŁYTA ELEWACYJNA KINGSPAN TYP KS1000AWP

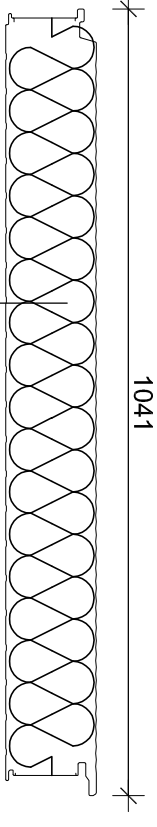

Blacha wewnętrzna 0,4mm / powłoka poliester PES/
Wypełnienie poliizocyanurowe - IVO IPN
Blacha zewnętrzna 0,6mm / powłoka poliester PES/

		Instal Biuro Usług Projektowych		Instal Biuro Usług Projektowych	
Projekt: prace ul. Sierpczy 46		Data: 2014		Data: 2014	
