


STAN PROJEKTOWANY
KOLORYSTYKA
SKALA 1:100

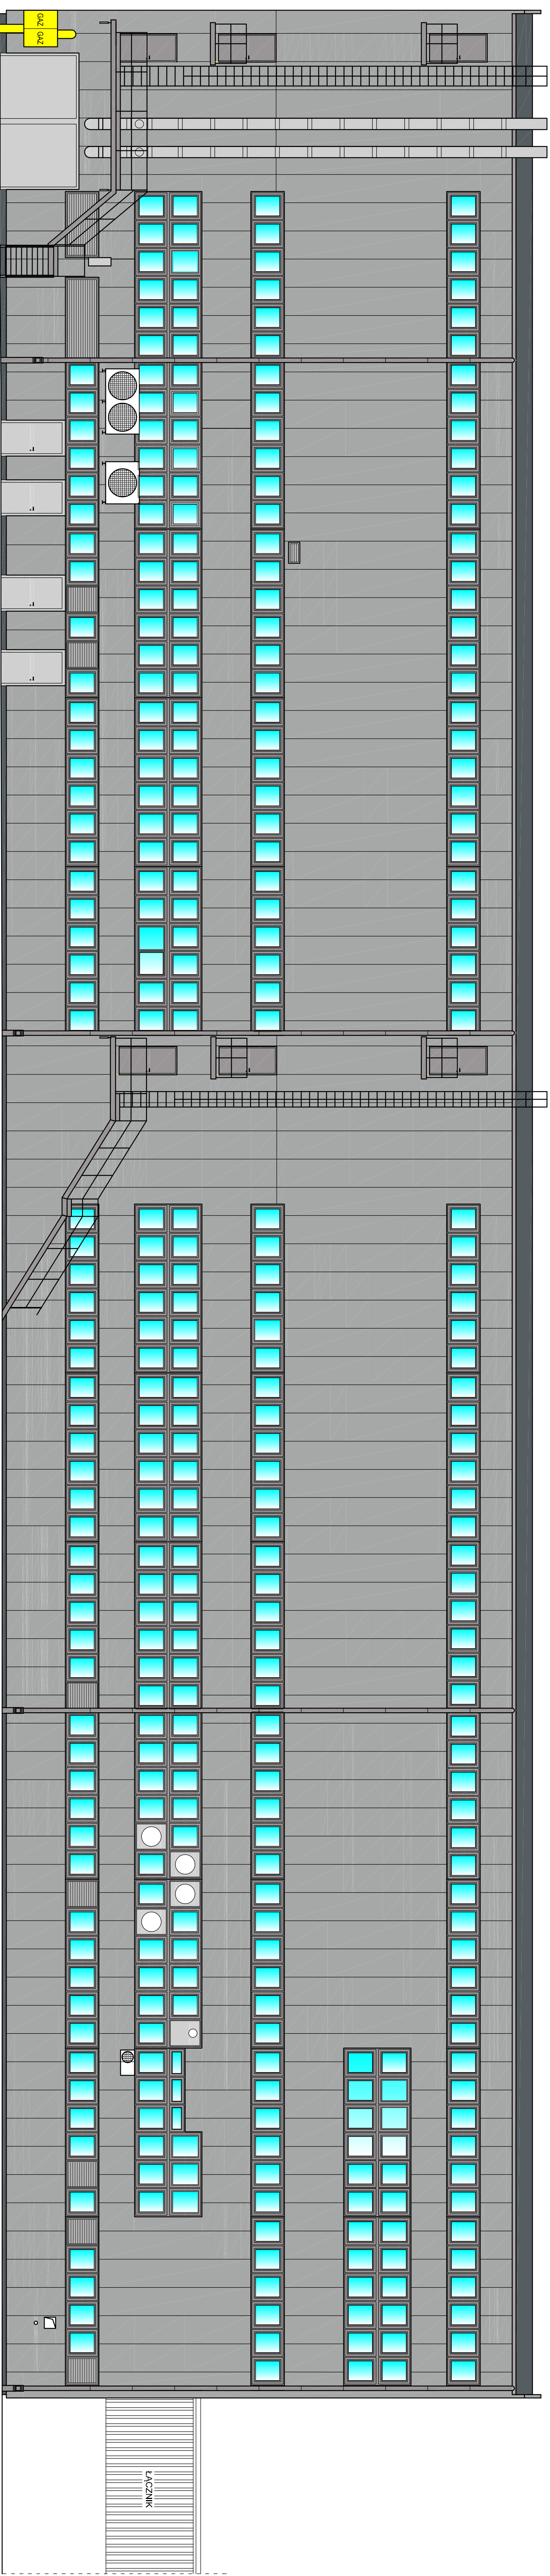

ELEWACJA WSCHODNIA

rodzaj	inne, uzasadnio	projektant:	mgr inż arch. Agnieszka Olszewska upr.: 14/WMK/2010	Asystent:	mgr inż. Grzegorz Bernatowski	tytuł projektu:	SCIAMIA WISCIODUNA STAN POLICHOIMANY KOLORYSTYKA	rysunek:	Projekt	Data opracowania 2014	Skala:	M 1:100 A-1							
Opis:	 Biuro Usług Projektowych Instytut Architektury i Urbanistyki 10, 557, 000 ul. Wolności 6/7													Obiekt:	Ciepłownia przy ul. Słowackiego 46 w Olsztynie	Projekt:	Zmiana elewacji budynku ciepłowni przy ul. Słowackiego 46	Opis:	działanie w okresie 11. miesiąca obrotu